PIANTA LOCALE

SCALA 1:50

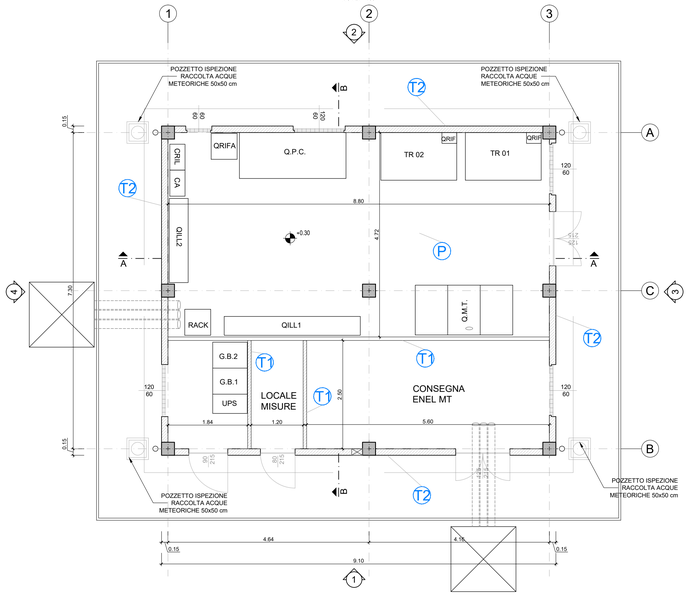

PROSPETTO 1

SCALA 1:50

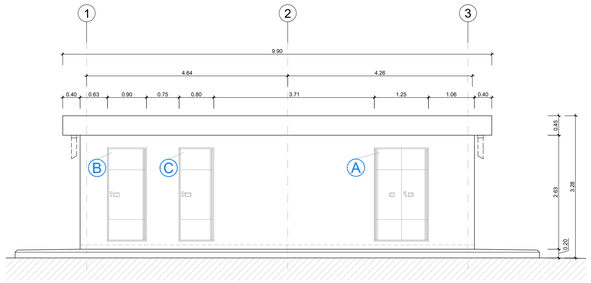

PROSPETTO 2

SCALA 1:50

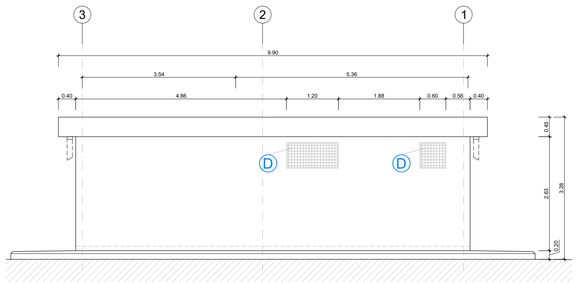

PIANTA COPERTURE

SCALA 1:50

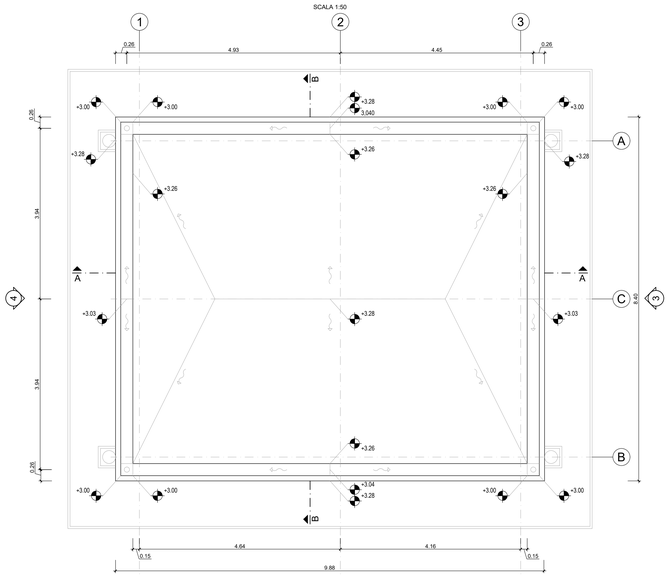

PROSPETTO 3

SCALA 1:50

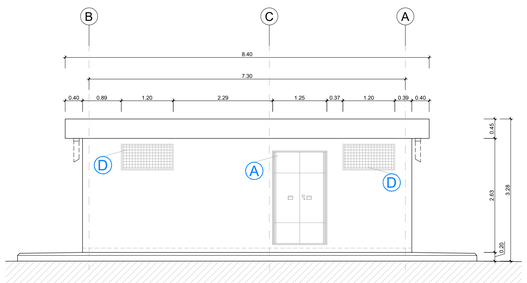

PROSPETTO 4

SCALA 1:50

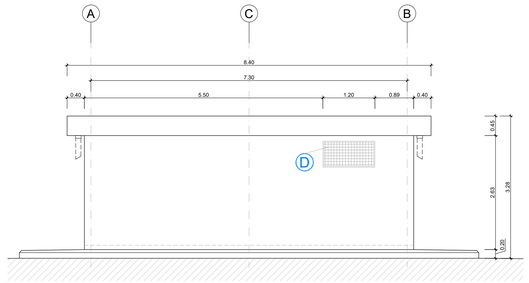

SEZIONE A-A

SCALA 1:50

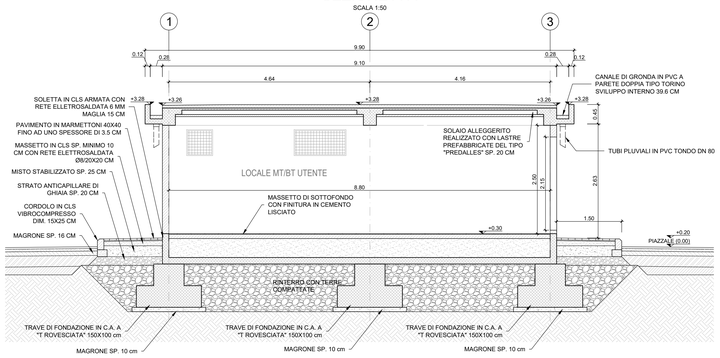

SEZIONE B-B

SCALA 1:50

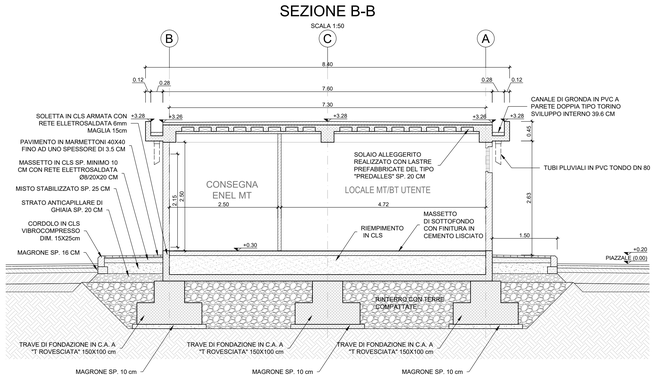

LEGENDA ARCHITETTONICA

- **A** — PORTA TAGLIAFUOCO A DUE BATTENTI OMOLOGATA A NORME UNI EN 1634, REI 60 L X H = 1250X2150 MM
- **B** — PORTA TAGLIAFUOCO AD UN BATTENTE OMOLOGATA A NORME UNI EN 1634, REI 60 L X H = 900X2150 MM
- **C** — PORTA TAGLIAFUOCO AD UN BATTENTE OMOLOGATA A NORME UNI EN 1634, REI 60 L X H = 800X2150 MM
- **D** — FORNITURA E POSA IN OPERA DI SERRAMENTI IN PROFILI ESTRUSI DI ALLUMINIO CONFORMI ALLA NORMA UNI EN 573 -3, VERNICIATO BIANCO RAL 9010, SPESSORE 50 MICRON.
- **T1** — TRAMEZZATURA REALIZZATA CON BLOCCHI DI LATERIZIO COMUNE A FORI ORIZZONTALI SPESSORE 8 CM. TINTEGGIATURA CON IDROPITTURA TRASPIRANTE TEMPERA IN TINTA UNICA CHIARA SU INTONACO CIVILE O RASATURA A GESSO.
- **T2** — MURATURA DI MATTONI SEMIPIENI.
- **P** — PAVIMENTO DI PIASTRELLE DI GRES CERAMICO PORCELLANATO GREZZO 30X60 SPESSORE 8 - 12 MM COME ALLA NORMA UNI 6872-71.

anas
GRUPPO FS ITALIANE

Direzione Tecnica

S.S 685 "DELLE TRE VALLI UMBRE"

TRATTO SPOLETO - ACQUASPARTA

1° stralcio: Madonna di Baiano-Firenzuola

PROGETTO ESECUTIVO

COD. PG143

PROGETTAZIONE: ATI SINTAGMA - GDG - ICARIA

IL RESPONSABILE DELL'INTEGRAZIONE DELLE PRESTAZIONI SPECIALISTICHE:
Dott. Ing. Nando Granieri
Ordine degli Ingegneri della Prov. di Perugia n° A351

IL PROGETTISTA:
Dott. Ing. Federico Durastanti
Ordine degli Ingegneri della Prov. di Terni n°Terni n°A844

IL GEOLOGO:
Dott. Geol. Giorgio Cerquiglini
Ordine dei Geologi della Regione Umbria n°108

IL COORDINATORE PER LA SICUREZZA IN FASE DI PROGETTAZIONE:
Dott. Ing. Filippo Pambianco
Ordine degli Ingegneri della Prov. di Perugia n° A1373

Il Responsabile di Progetto
Arch. Pianificatore Marco Colazza

Il Responsabile del Procedimento
Dott. Ing.
Alessandro Micheli

PROTOCOLLO | DATA

IL GRUPPO DI PROGETTAZIONE:
MANDATARIA: Sintagma
MANDANTI: GEOTECHNICAL DESIGN GROUP; ICARIA società di ingegneria

Dott. Ing. N.Granieri	Dott. Ing. D.Carlaccini	Dott. Ing. V.Rotisciani	
Dott.Arch. N.Kamenicky	Dott. Ing. S.Saccoro	Dott. Ing. F.Macchioni	
Dott.Ing. V.Truffini	Geom. C.Consorti	Geom. G.Vitali	
Dott.Arch. A.Bracarda	Dott. Ing. E.Loffredo	Dott. Ing. G.Pulino	
Dott.Ing. F.Durastanti	Dott. Ing. C.Chiarichino	Dott. Ing. G.Pulli	
Dott.Ing. E.Bartolocci		Geom. C.Sugaroni	
Dott.Geol. G.Cerquiglini			
Geom. S.Scopetta			
Dott.Ing. L.Sbrenna			
Dott.Ing. L.Ferranti			
Dott.Ing. L.Dinelli			
Dott.Ing. L.Nani			
Dott.Ing. F.Pambianco			
Dott. Agr. F.Berti Nulli			

DOTTORE INGEGNERE NANDO GRANIERI ESPERTO CIVILE E AMBIENTALE SETTORE INFRASTRUTTURE SETTORE VIE E TRASPORTI — ORDINE degli INGEGNERI PROVINCIA DI PERUGIA — Dott. Ing. GRANIERI Nando — Sez. A — A 844 — Provincia di TERNI

13.FABBRICATI
13.01 FABBRICATO TECNOLOGICO

Architettonico e Layout Funzionale

CODICE PROGETTO	NOME FILE	REVISIONE	SCALA:
PROGETTO DTPG143 · LIV. PROG. E · ANNO 23	TOOFA01STRD01A CODICE ELAB. T00FA01STRD101	A	1:50

REV.	DESCRIZIONE	DATA	REDATTO	VERIFICATO	APPROVATO
A	Emissione	Ago 2023	F.Brunori	F.Durastanti	N.Granieri