


## NOTA INTERVENTO SCARPATE

FASI ESECUTIVE
- DOPO LO SCAVO PARZIALE CON LE PENDENZE PREVISTE, ESEGUIRE LA
- PULIZIA DEL VERSANTE
- REALIZZAZIONE PERFORAZIONI
- REALIZZAZIONE ANCORAGGI
- REALIZZAZIONE DRENAGGI
- STESURA E FISSAGGIO GEOGRIGLIA
- POSA RETE ELETTROSALDATA
- SERRAGGIO CON PIASTRA E BULLONI DEGLI ANCORAGGI

NOTA BENE
- A SEGUITO DELL'ESECUZIONE DEGLI SCAVI, DOVRA' ESSERE ESEGUITO UN SOPRALLUOGO CONGIUNTO DELLA DIREZIONE LAVORI E DEL GEOLOGO/GEOTECNICO DELL'IMPRESA AL FINE DI STABILIRE LE MODALIDATA' DELL'INTERVENTO, LA DENSITA' DELLE CHIODATURE E DEI DRENAGGI E LA RELATIVA LUNGHEZZA POTRANNO ESSERE MODIFICATE IN FUNZIONE DEGLI EFFETTIVI RISCONTRI IN CANTIERE, SENTITO IL PARERE DEI PROGETTISTI.

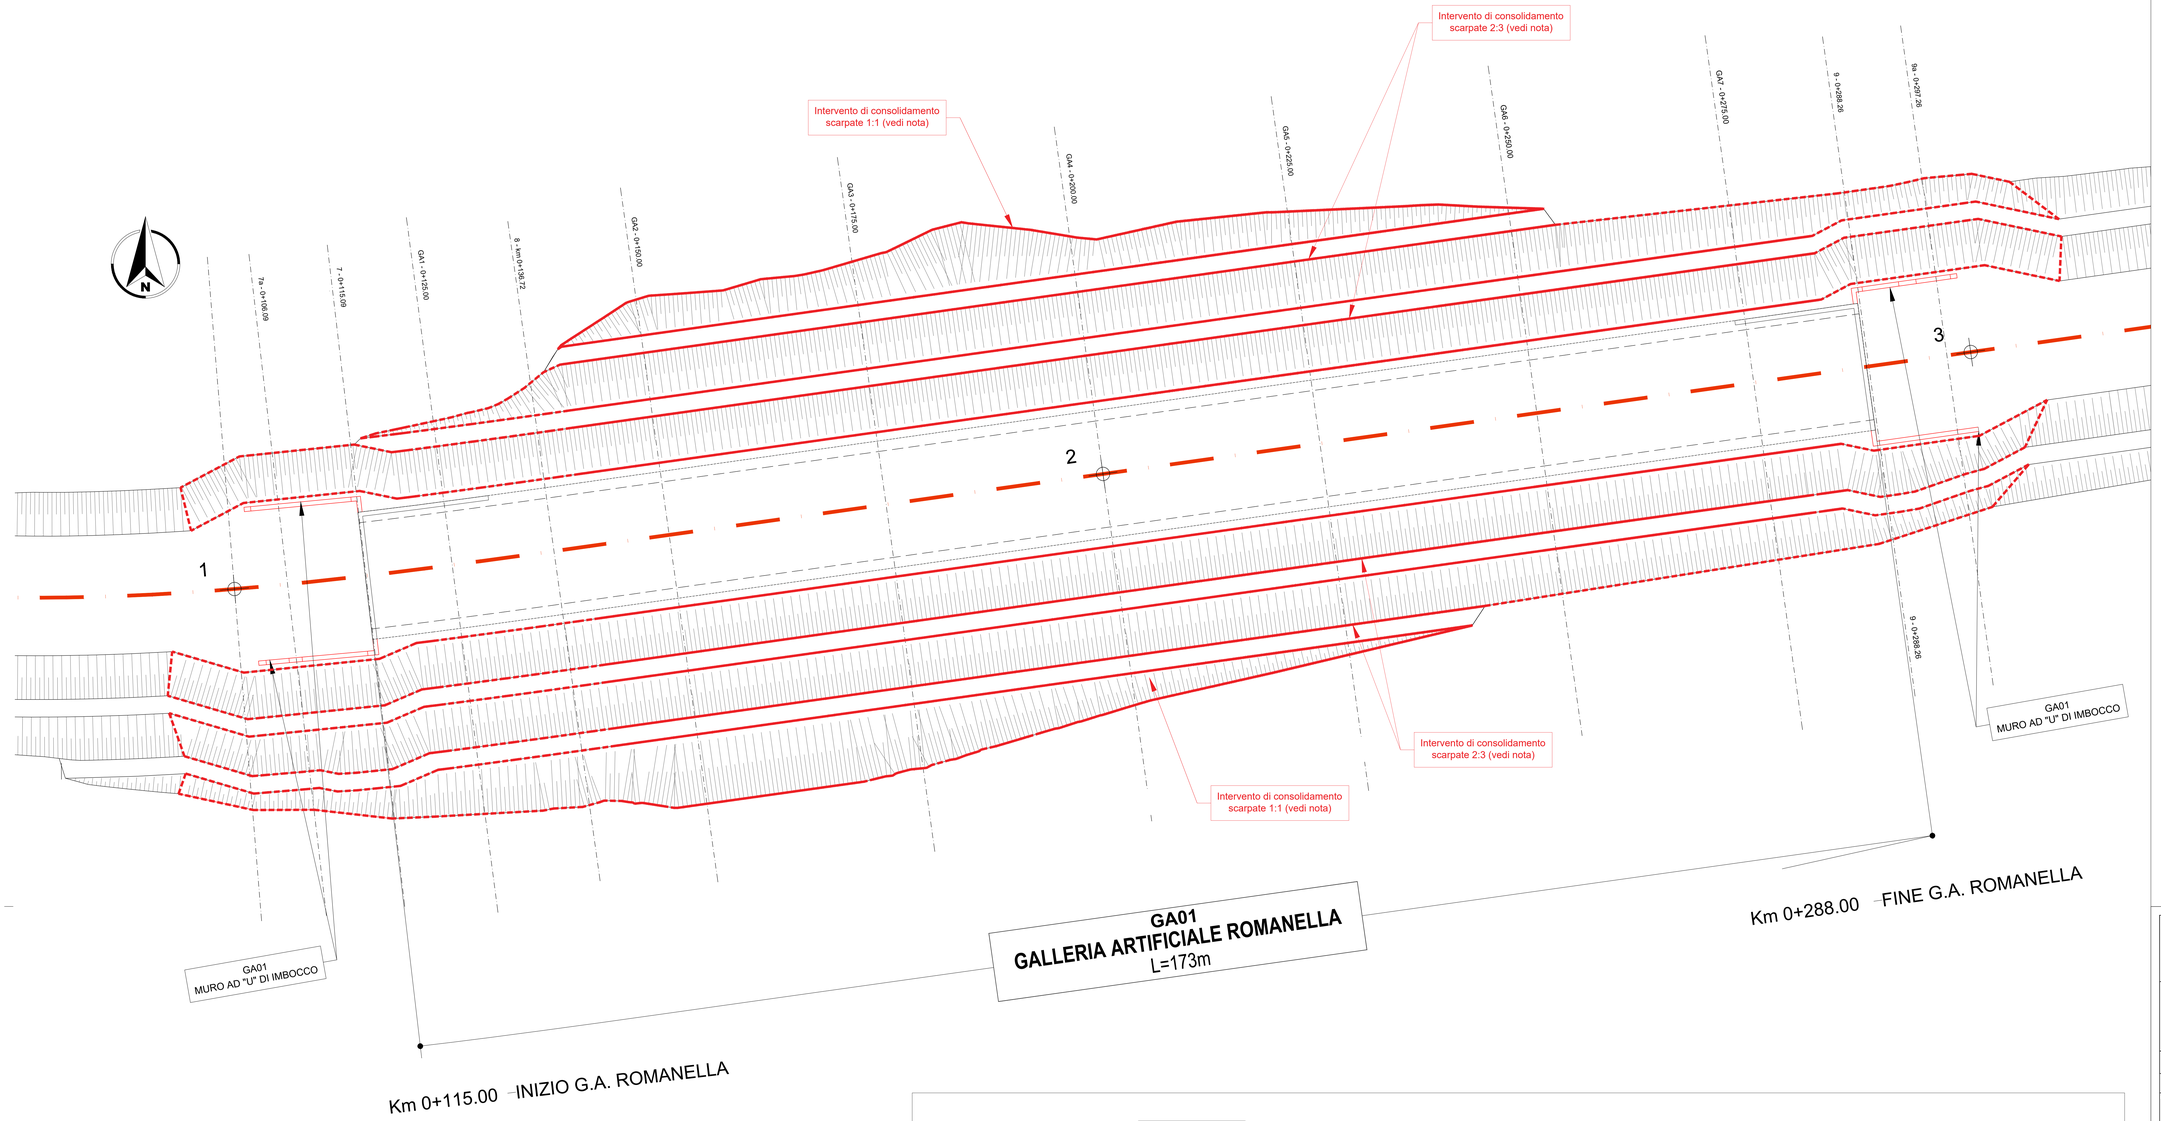


anas
GRUPPO FS ITALIANE

*Direzione Tecnica*

**S.S 685 "DELLE TRE VALLI UMBRE"**
TRATTO SPOLETO - ACQUASPARTA
1° stralcio: Madonna di Baiano-Firenzuola

PROGETTO ESECUTIVO — COD. PG143

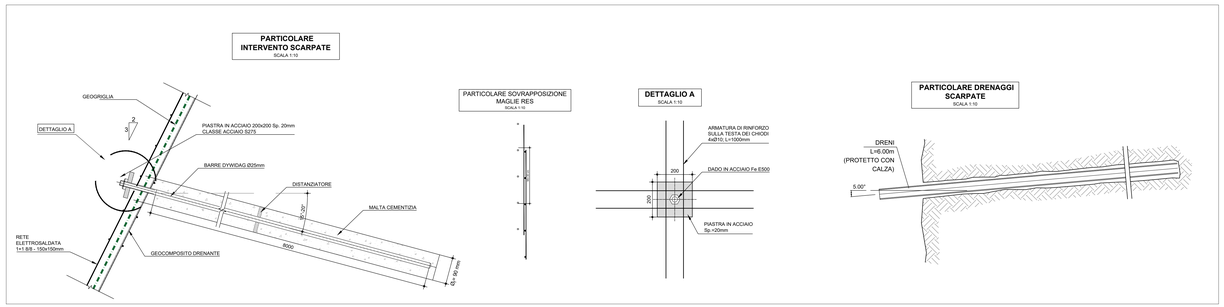PROGETTAZIONE: ATI SINTAGMA - GDG - ICARIA

IL RESPONSABILE DELL'INTEGRAZIONE DELLE PRESTAZIONI SPECIALISTICHE:
Dott. Ing. Nando Granieri
Ordine degli Ingegneri della Prov. di Perugia n° A351

IL PROGETTISTA:
Dott. Ing. David Carlaccini
Ordine degli Ingegneri della Prov. di Terni n° Terni n° A1245

IL GEOLOGO:
Dott. Geol. Giorgio Cerquiglini
Ordine dei Geologi della Regione Umbria n°108

IL COORDINATORE PER LA SICUREZZA IN FASE DI PROGETTAZIONE:
Dott. Ing. Filippo Pambianco
Ordine degli Ingegneri della Prov. di Perugia n° A1373

Il Responsabile di Progetto
Arch. Pianificatore Marco Colazza

Il Responsabile del Procedimento
Dott. Ing.
Alessandro Micheli

PROTOCOLLO | DATA

IL GRUPPO DI PROGETTAZIONE:
MANDATARIA: SINTAGMA
MANDANTI: GEOTECHNICAL DESIGN GROUP; ICARIA società di ingegneria

Dott. Ing. N.Granieri
Dott.Arch. M.Kamenicky
Dott.Ing. V.Truffini
Dott.Ing. F.Cecconi
Dott.Ing. F.Durastanti
Dott.Ing. E.Bartolucci
Dott.Geom. L.Sebastianelli
Geom. D.Scopetta
Dott.Ing. L.Ginnerva
Dott.Ing. M.Proietti
Dott.Ing. L.Dinelli
Dott.Ing. L.Nani
Dott.Ing. F.Pambianco
Dott. Agr. F.Berti Nulli

Dott. Ing. D.Carlaccini
Dott. Ing. S.Sarconi
Dott. Ing. F.Consoli
Dott. Ing. E.Carlaccini
Dott. Ing. C.Chiandoni

Dott. Ing. V.Rotisciani
Dott. Ing. F.Macchioni
Geom. C.Vacchini
Dott. Ing. F.Tarulli
Dott. Ing. G.Puli
Geom. C.Sugaroni

ORDINE DEGLI INGEGNERI DELLA PROVINCIA DI PERUGIA
Dott. Ing. Nando Granieri
SETTORE PUBLIMME
SEZIONE A
ORDINE DEGLI INGEGNERI DELLA PROVINCIA DI TERNI
Dott. Ing. David Carlaccini
Settore B
N. 1245

09.GALLERIE ARTIFICIALI
09.01 GALLERIA ROMANELLA

Pianta scavi e opere di presidio

| CODICE PROGETTO | | | NOME FILE | | REVISIONE | SCALA: |
|---|---|---|---|---|---|---|
| PROGETTO | LIV. PROG. | ANNO | T00GA01OSTPE01_A | | A | 1:200 |
| DTPG143 | E | 23 | CODICE ELAB. T00GA01OSTPE01 | | | |

| REV. | DESCRIZIONE | DATA | REDATTO | VERIFICATO | APPROVATO |
|---|---|---|---|---|---|
| A | Emissione | Apr. 2023 | D.Carlaccini | N.Granieri | |