


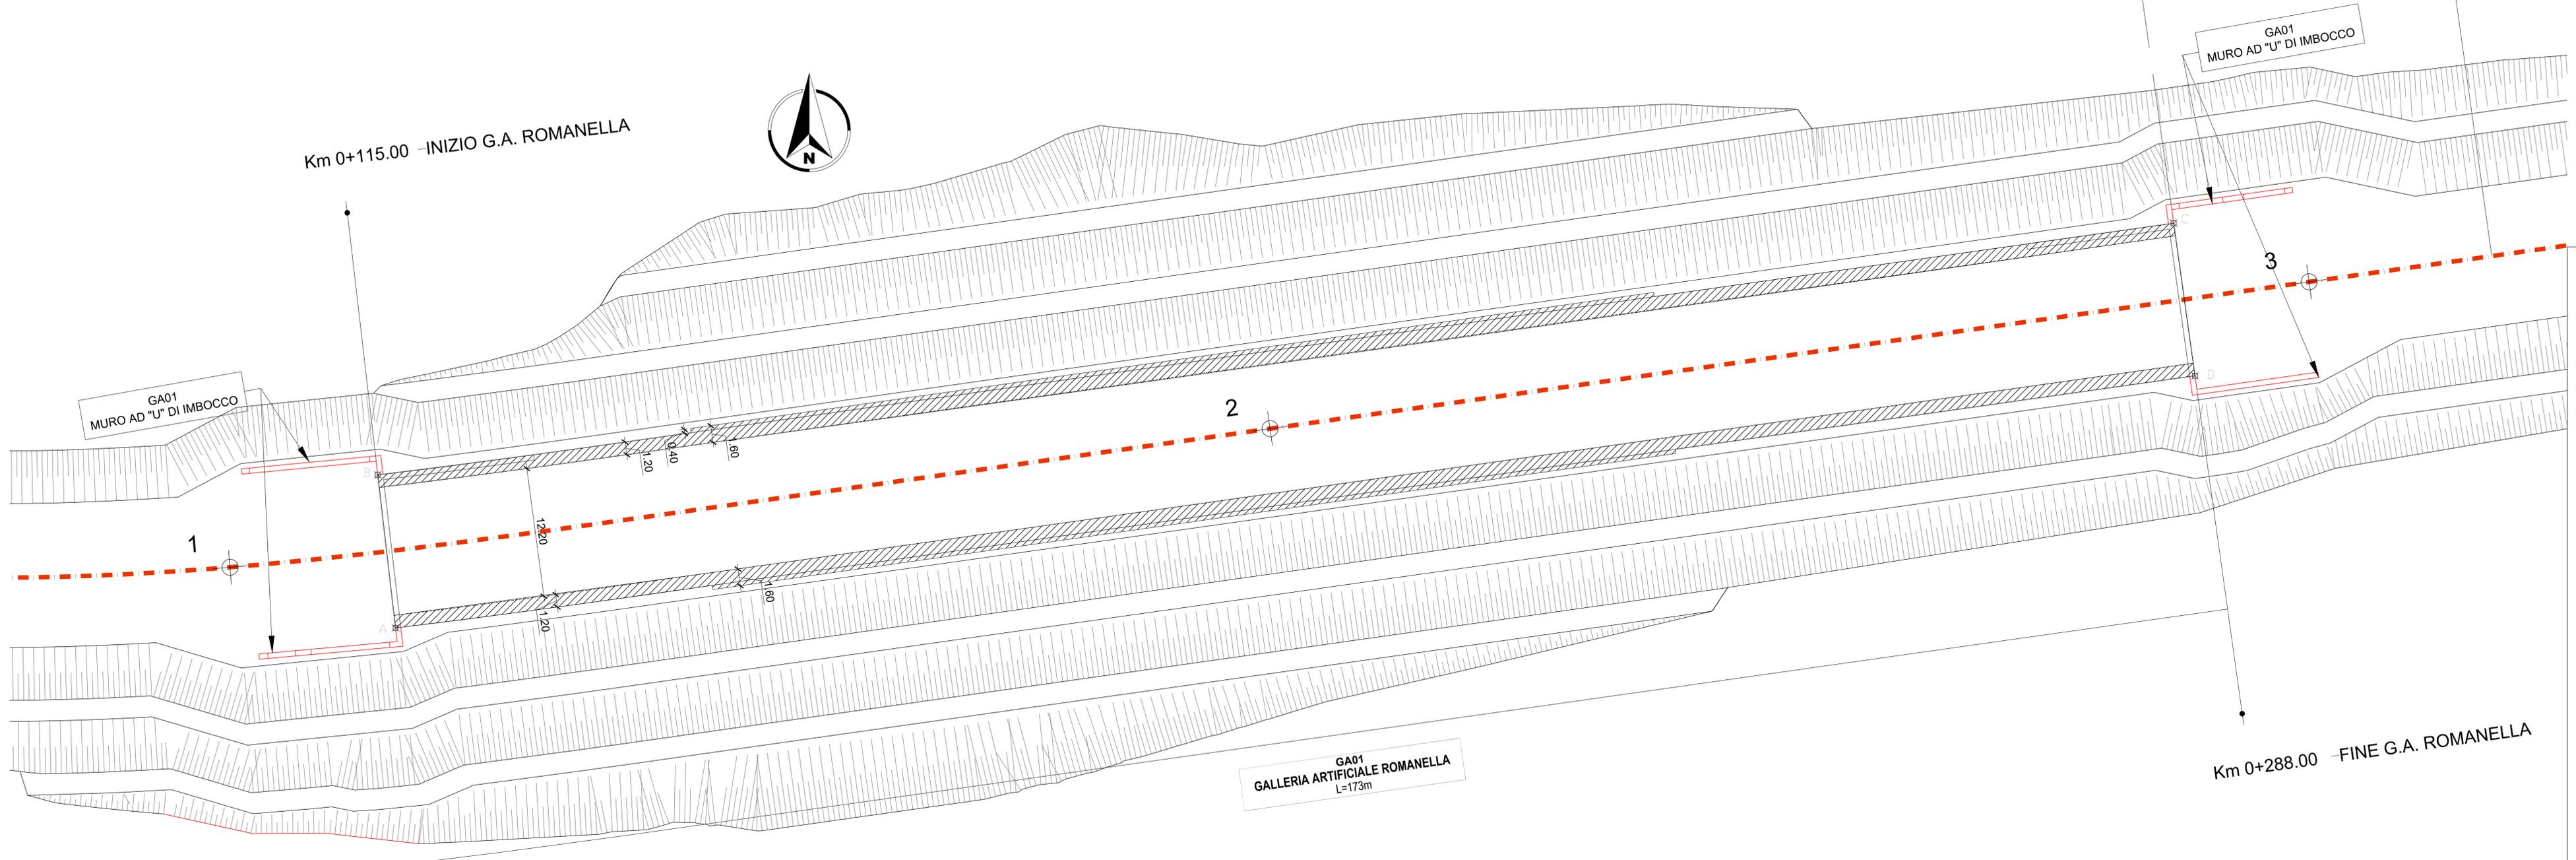

Km 0+115.00 - INIZIO G.A. ROMANELLA

Km 0+288.00 - FINE G.A. ROMANELLA



GA01
GALLERIA ARTIFICIALE ROMANELLA
L=173m

	X	Y
A	2325836.70	2325836.70
B	2325835.00	4732281.82
C	2326006.18	4732283.27
D	2326008.21	4732267.36



Direzione Tecnica

S.S 685 "DELLE TRE VALLI UMBRE"
TRATTO SPOLETO - ACQUASPARTA
1° stralcio: Madonna di Baiano-Firenzuola

PROGETTO ESECUTIVO

cod. PG143

PROGETTAZIONE: ATI SINTAGMA - GDG - ICARIA

IL RESPONSABILE DELL'INTEGRAZIONE DELLE PRESTAZIONI SPECIALISTICHE:
Dott. Ing. Nando Granieri
Ordine degli Ingegneri della Prov. di Perugia n° A351

IL GRUPPO DI PROGETTAZIONE:
MANDATARIA: **sintagma** **DESIGN GROUP** **ICARIA**
MANDANTI: **REGIONE UMBRA**

IL PROGETTISTA:
Dott. Ing. David Carocci
Ordine degli Ingegneri della Prov. di Terni n° A1245

Dott. Ing. N. Granieri
Dott. Arch. N. Kamenicky
Dott. Ing. V. Trifilli
Dott. Arch. A. Braschi
Dott. Ing. F. D'Amico
Dott. Ing. E. Barbolacci
Dott. Geol. G. Cerquiglini
Geom. S. Scopetta
Dott. Ing. L. Serrina
Dott. Ing. E. Sileri
Dott. Ing. L. Dini
Dott. Ing. L. Neri
Dott. Ing. F. Pambianco
Dott. Agr. F. Beni Nelli

IL GEOLOGO:
Dott. Geol. Giorgio Cerquiglini
Ordine dei Geologi della Regione Umbria n° 108

IL COORDINATORE PER LA SICUREZZA IN FASE DI PROGETTAZIONE:
Dott. Ing. Filippo Pambianco
Ordine degli Ingegneri della Prov. di Perugia n° A1373

Il Responsabile di Progetto
Arch. Pianificatore Marco Colazza

Il Responsabile del Procedimento
Dott. Ing. Alessandro Micheli



PROTOCOLLO DATA

09.GALLERIE ARTIFICIALI
09.01 GALLERIA ROMANELLA

Piante carpenteria galleria

CODICE PROGETTO	NOME FILE	REVISIONE	SCALA:
PROGETTO: DTPG143 E ANNO: 23	T00GA01OSTPP01A	A	1:200
CODICE ELAB.: T00GA01OSTPP01			

REV.	DESCRIZIONE	DATA	REDATTO	VERIFICATO	APPROVATO
A	Emissione	Apr 2023	D. Carocci	D. Carocci	N. Granieri