




PROFILO: ASSE_C1
SEZIONE: GA1
PROGRESSIVA: 125.00

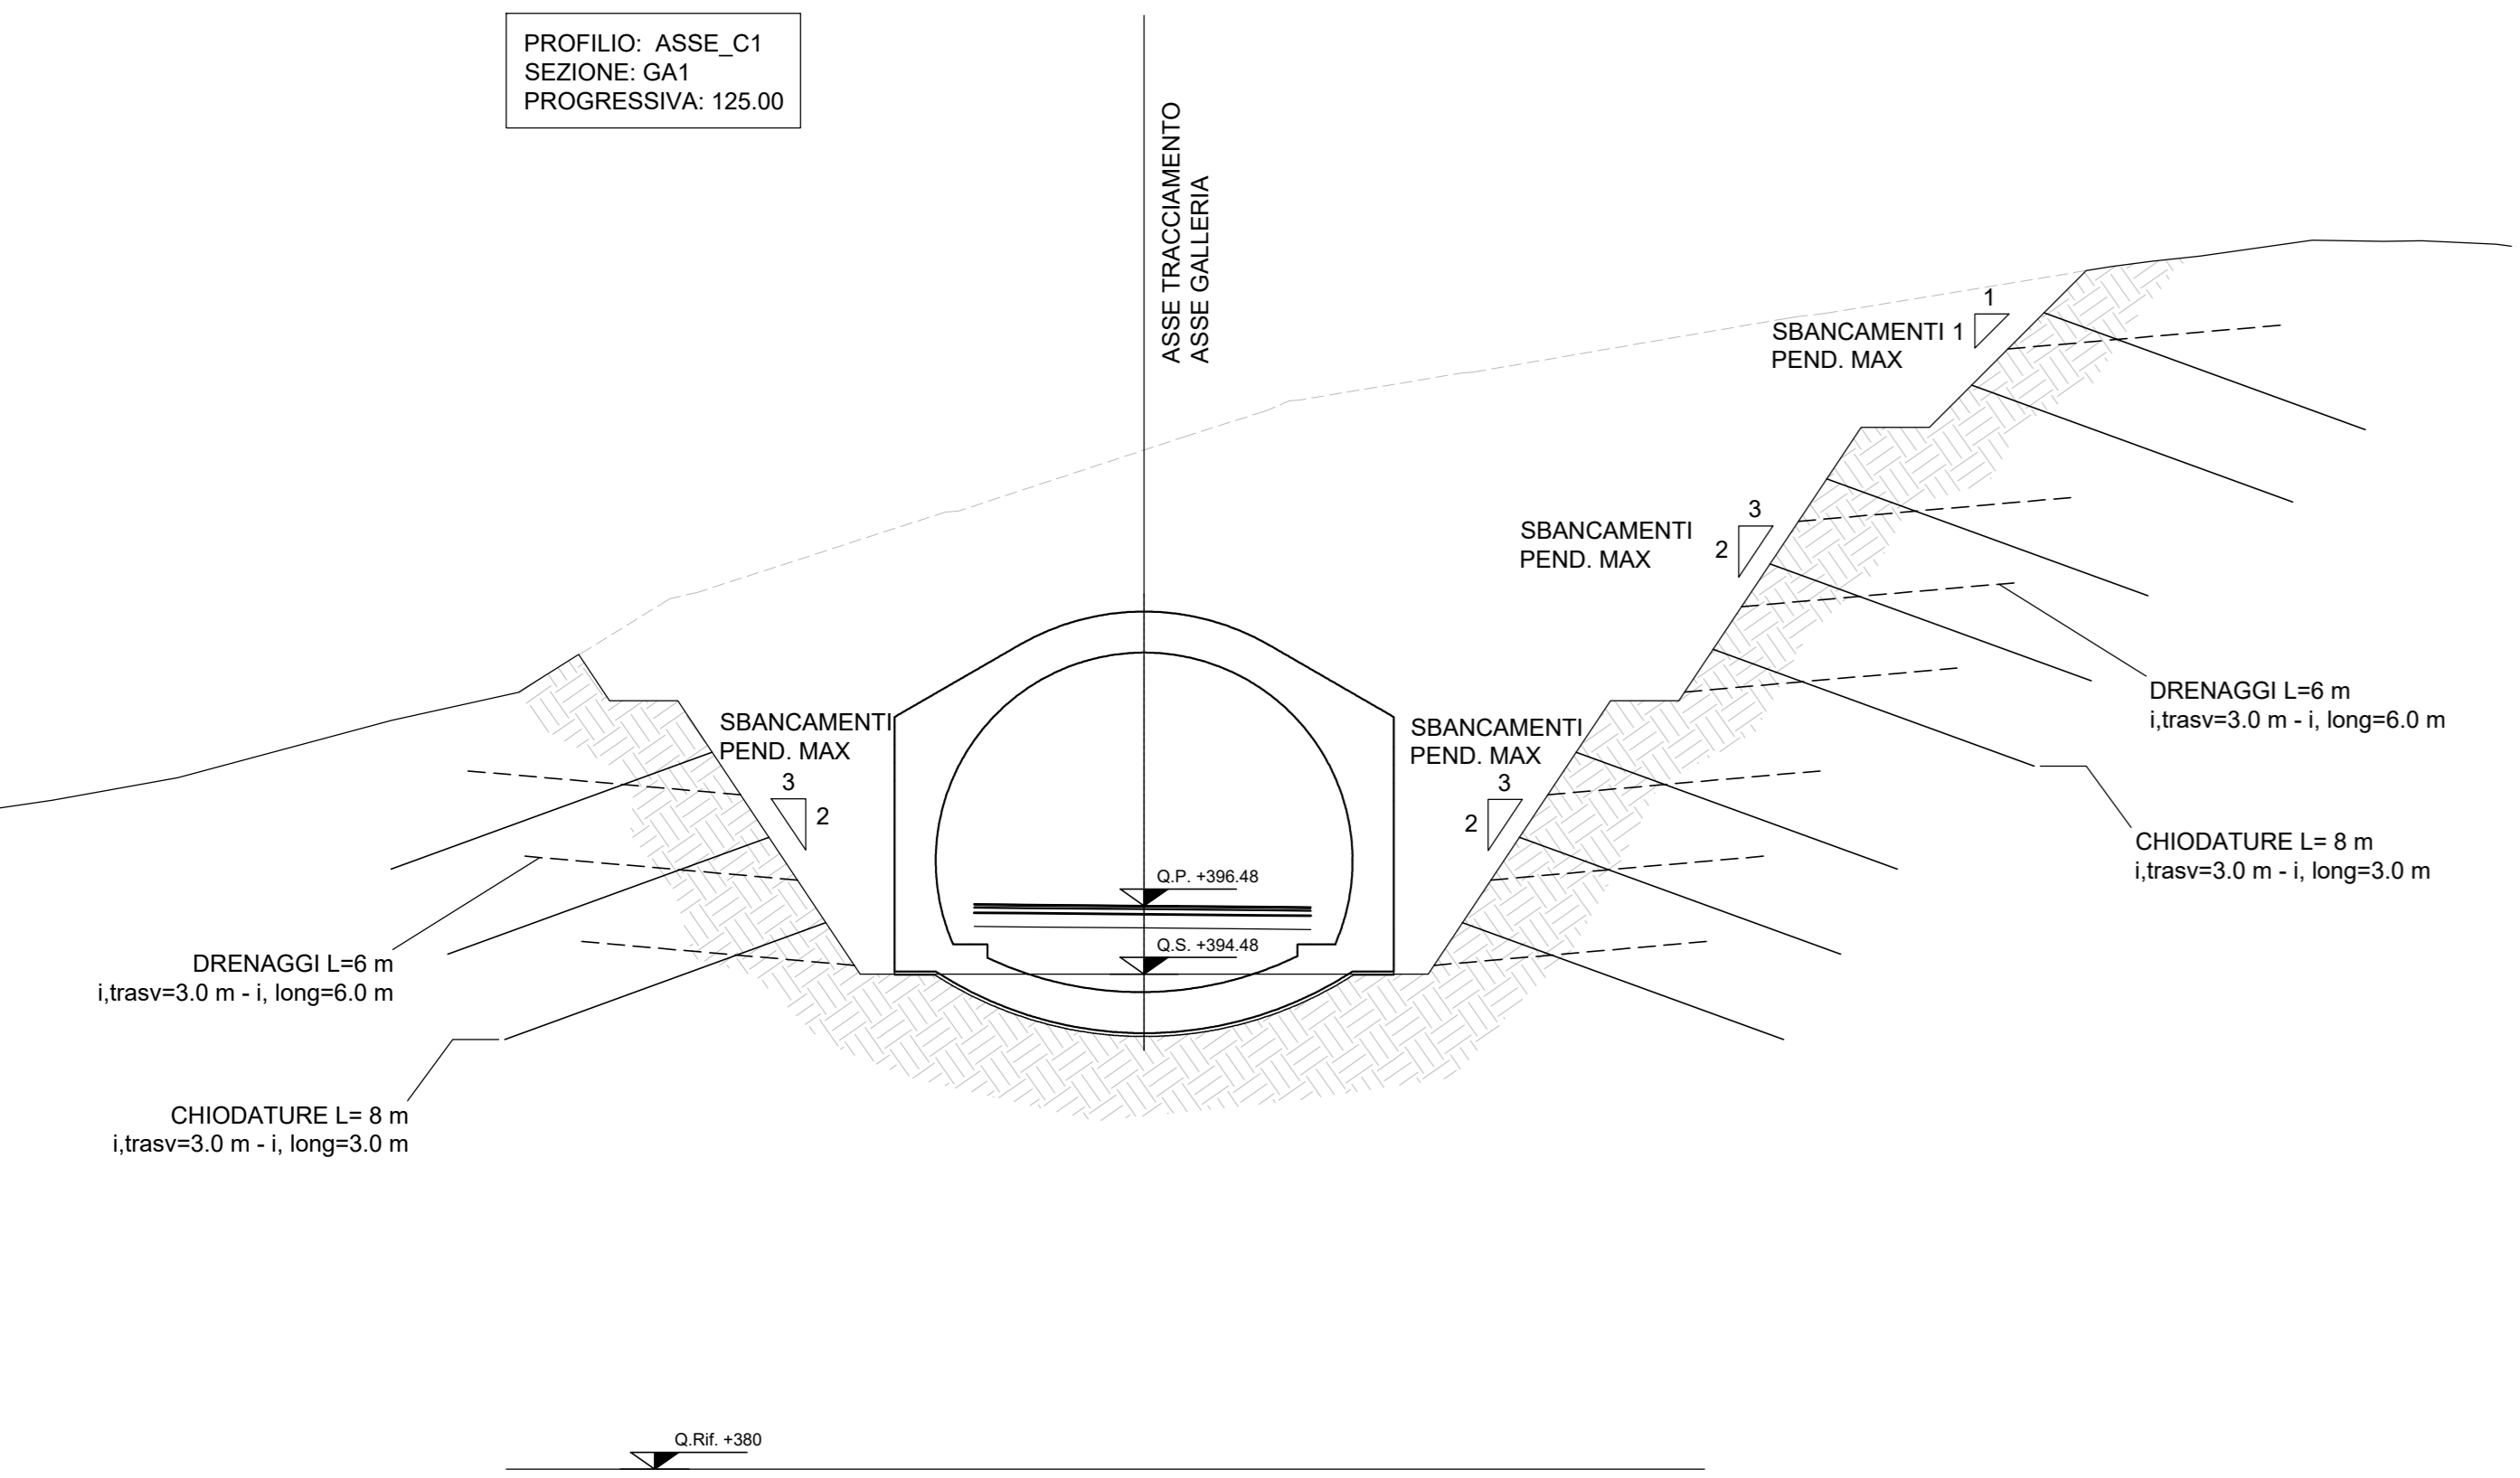


PROFILO: ASSE_C1
SEZIONE: GA2
PROGRESSIVA: 150.00

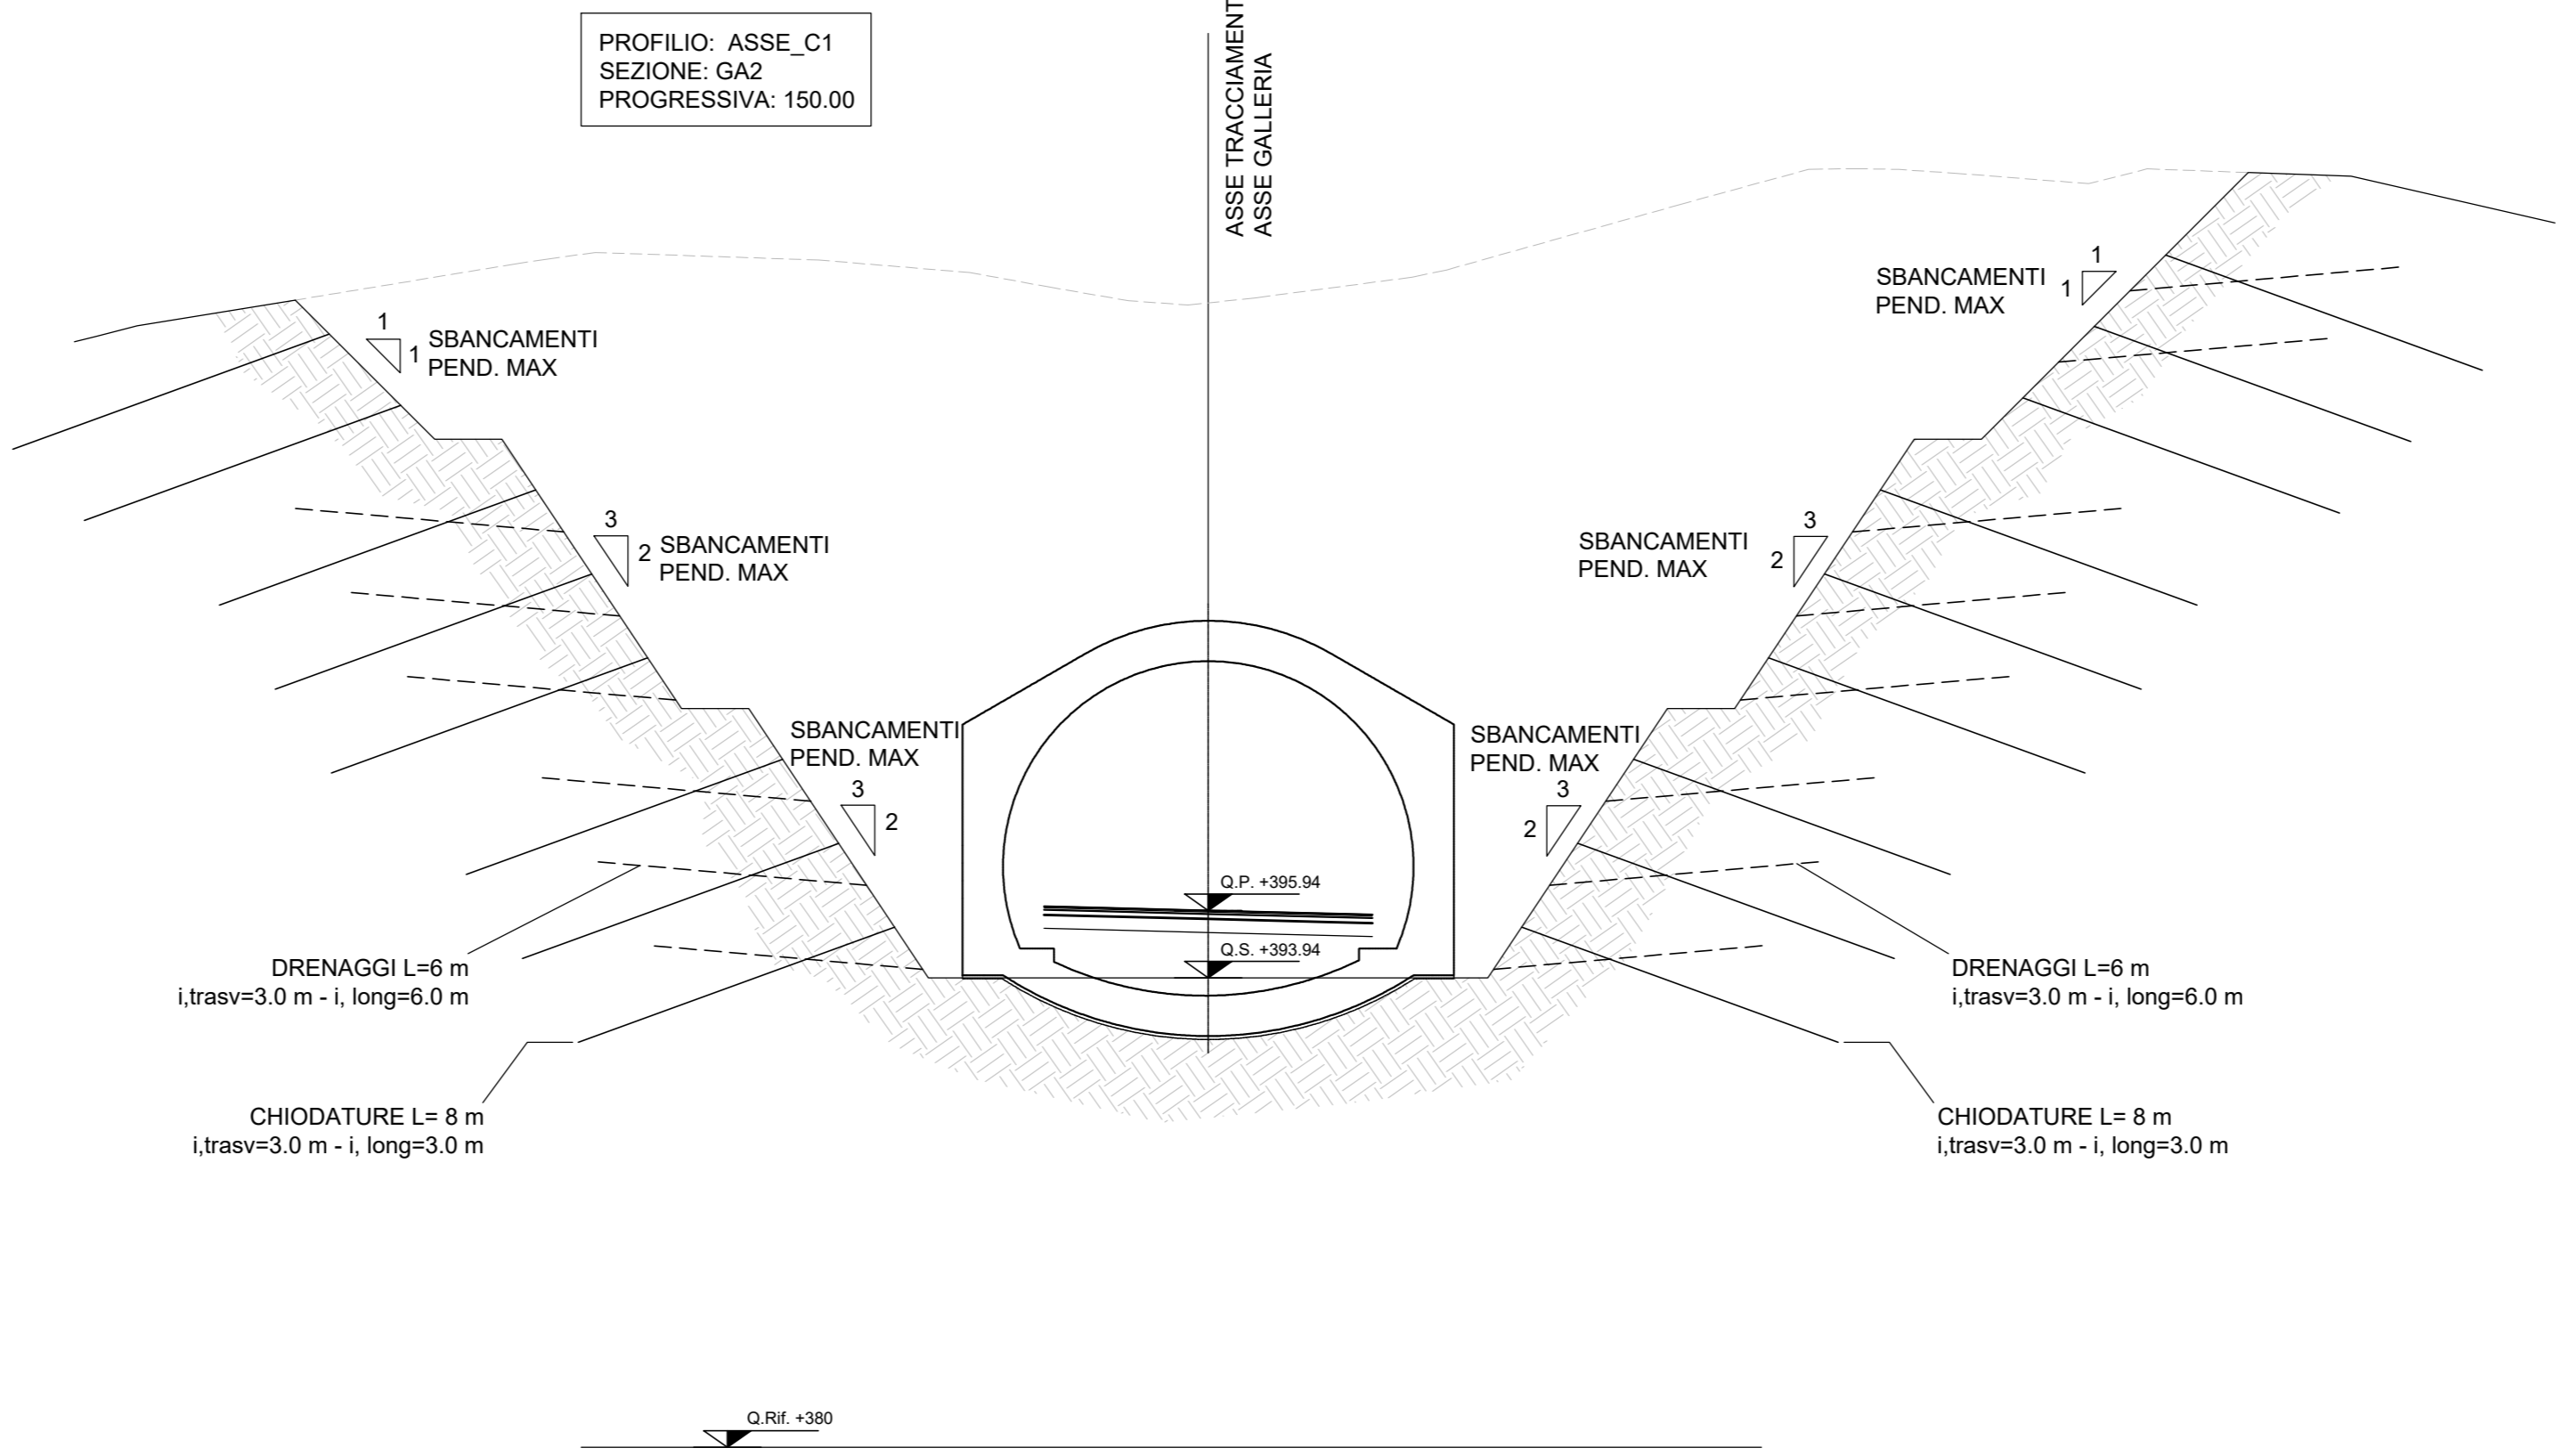


PROFILO: ASSE_C1
SEZIONE: GA3
PROGRESSIVA: 175.00

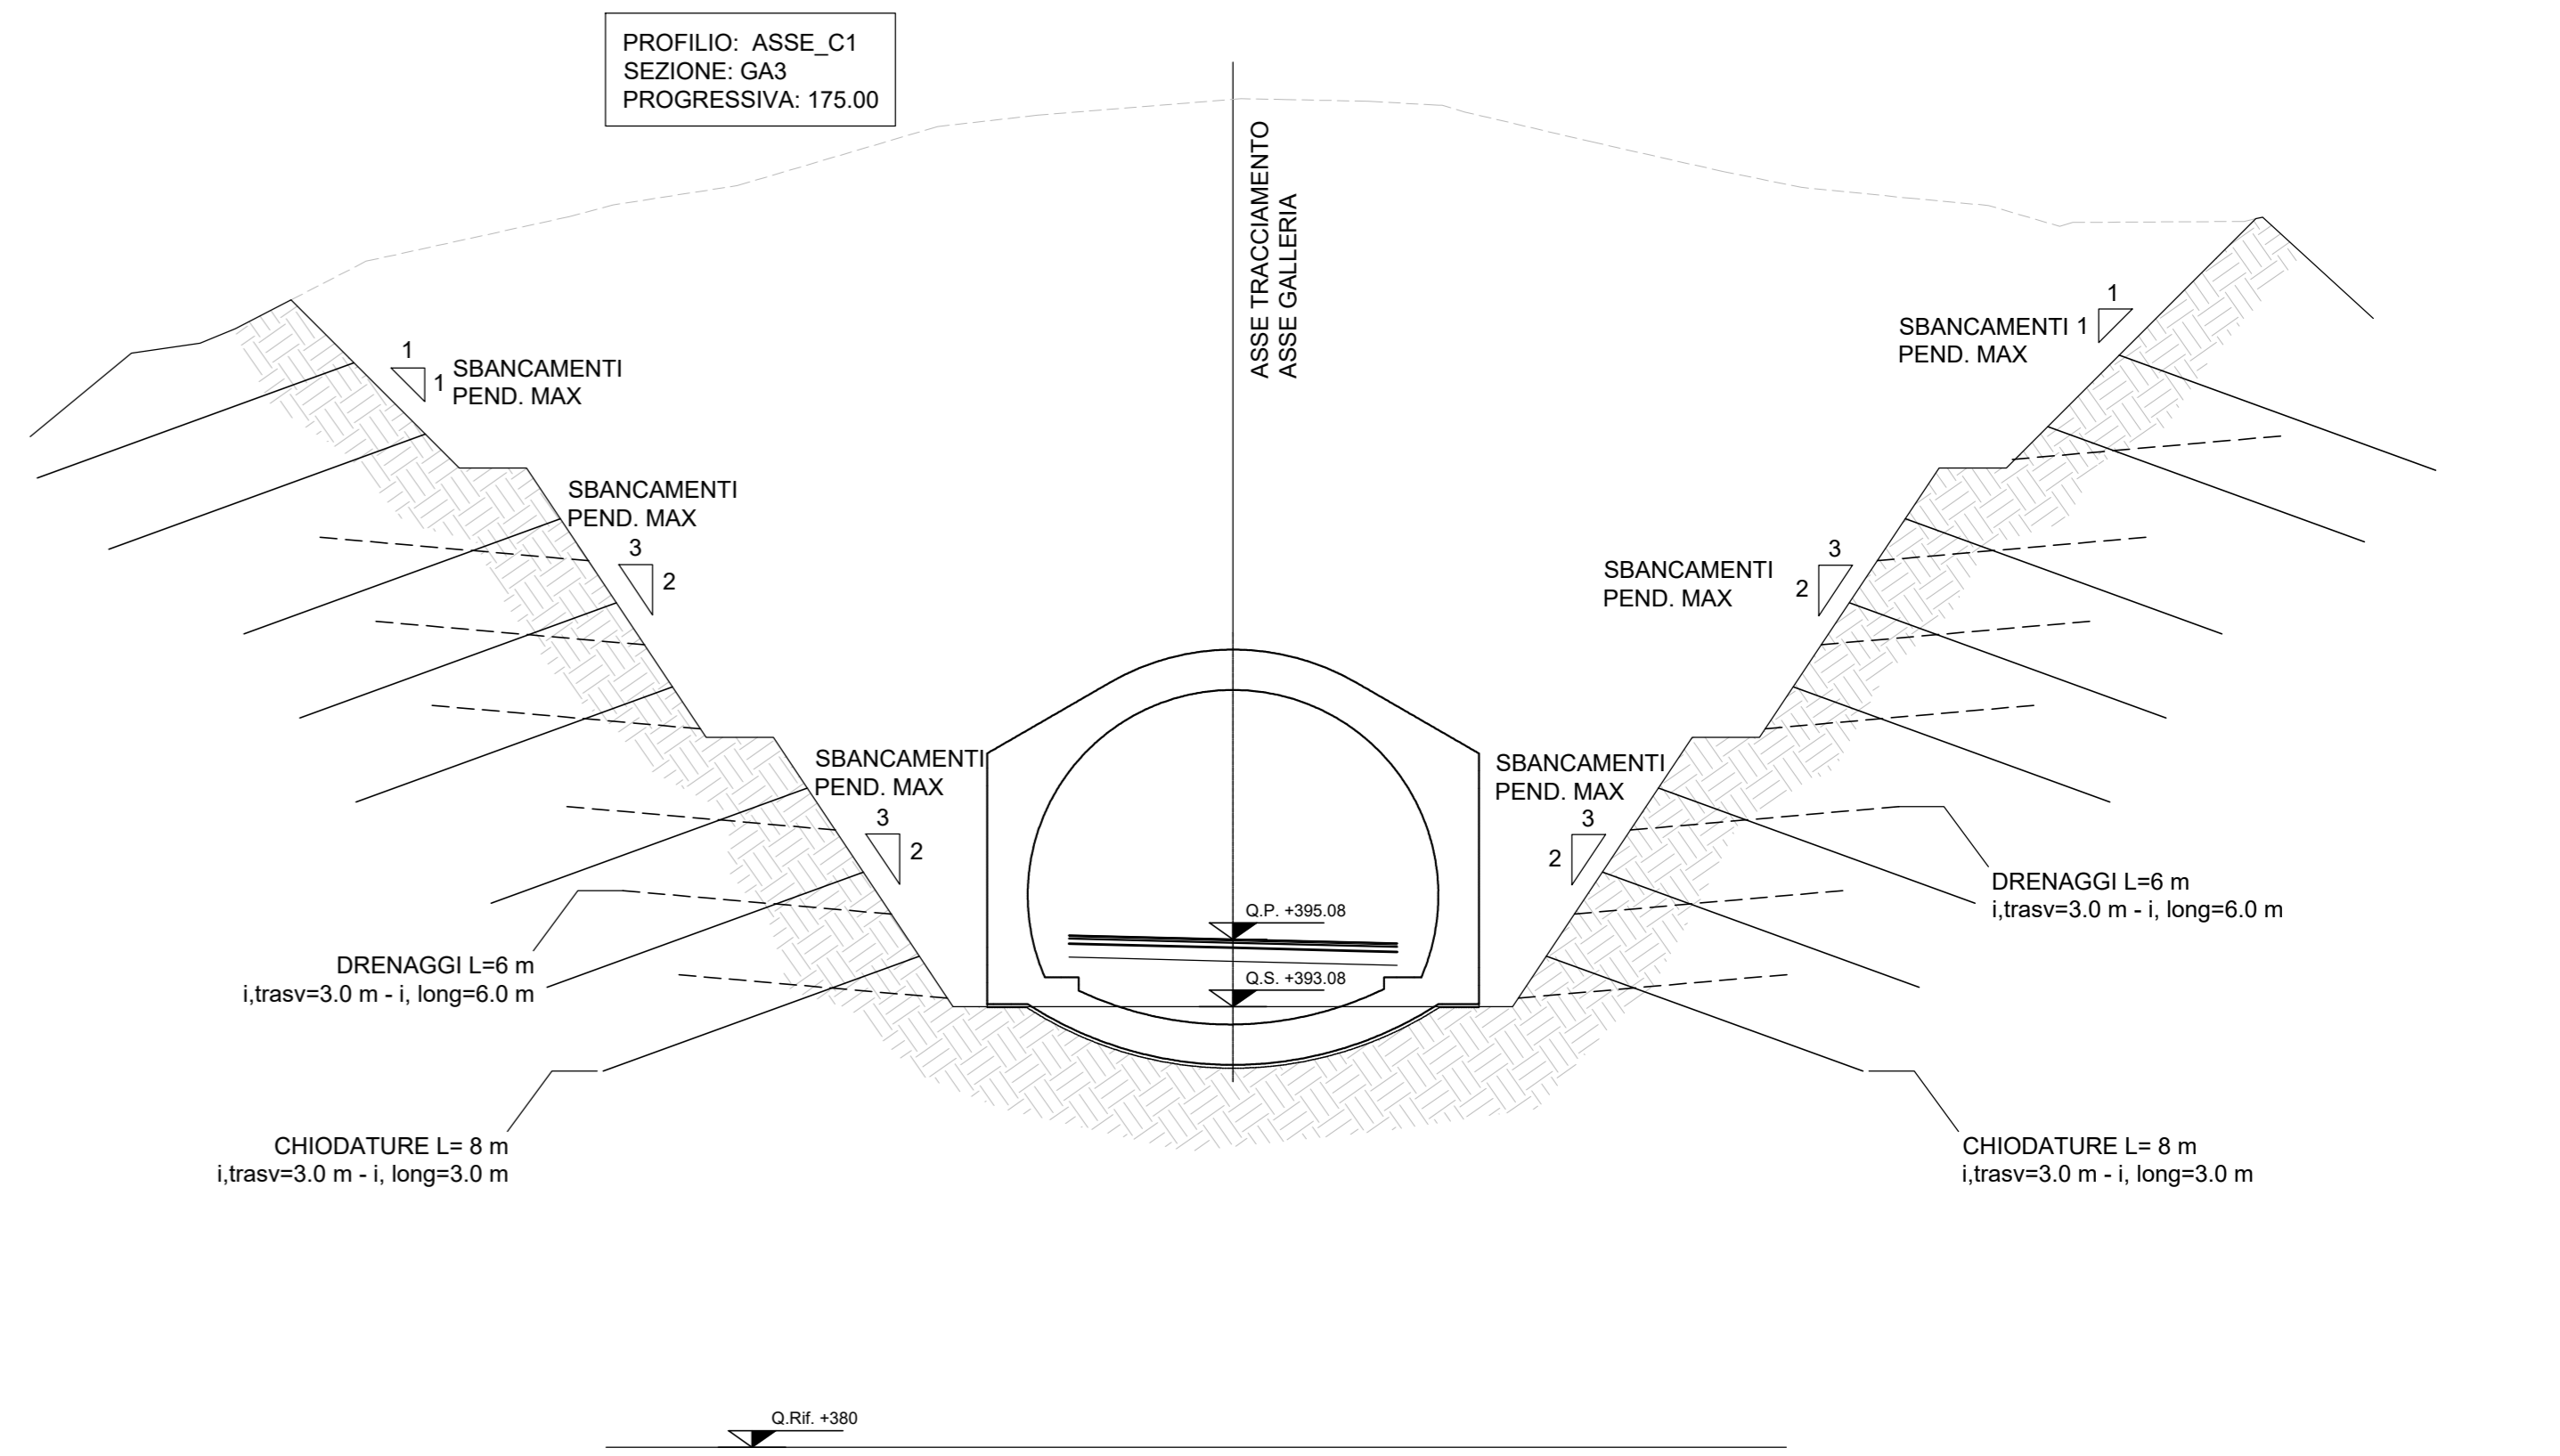


PROFILO: ASSE_C1
SEZIONE: GA4
PROGRESSIVA: 200.00

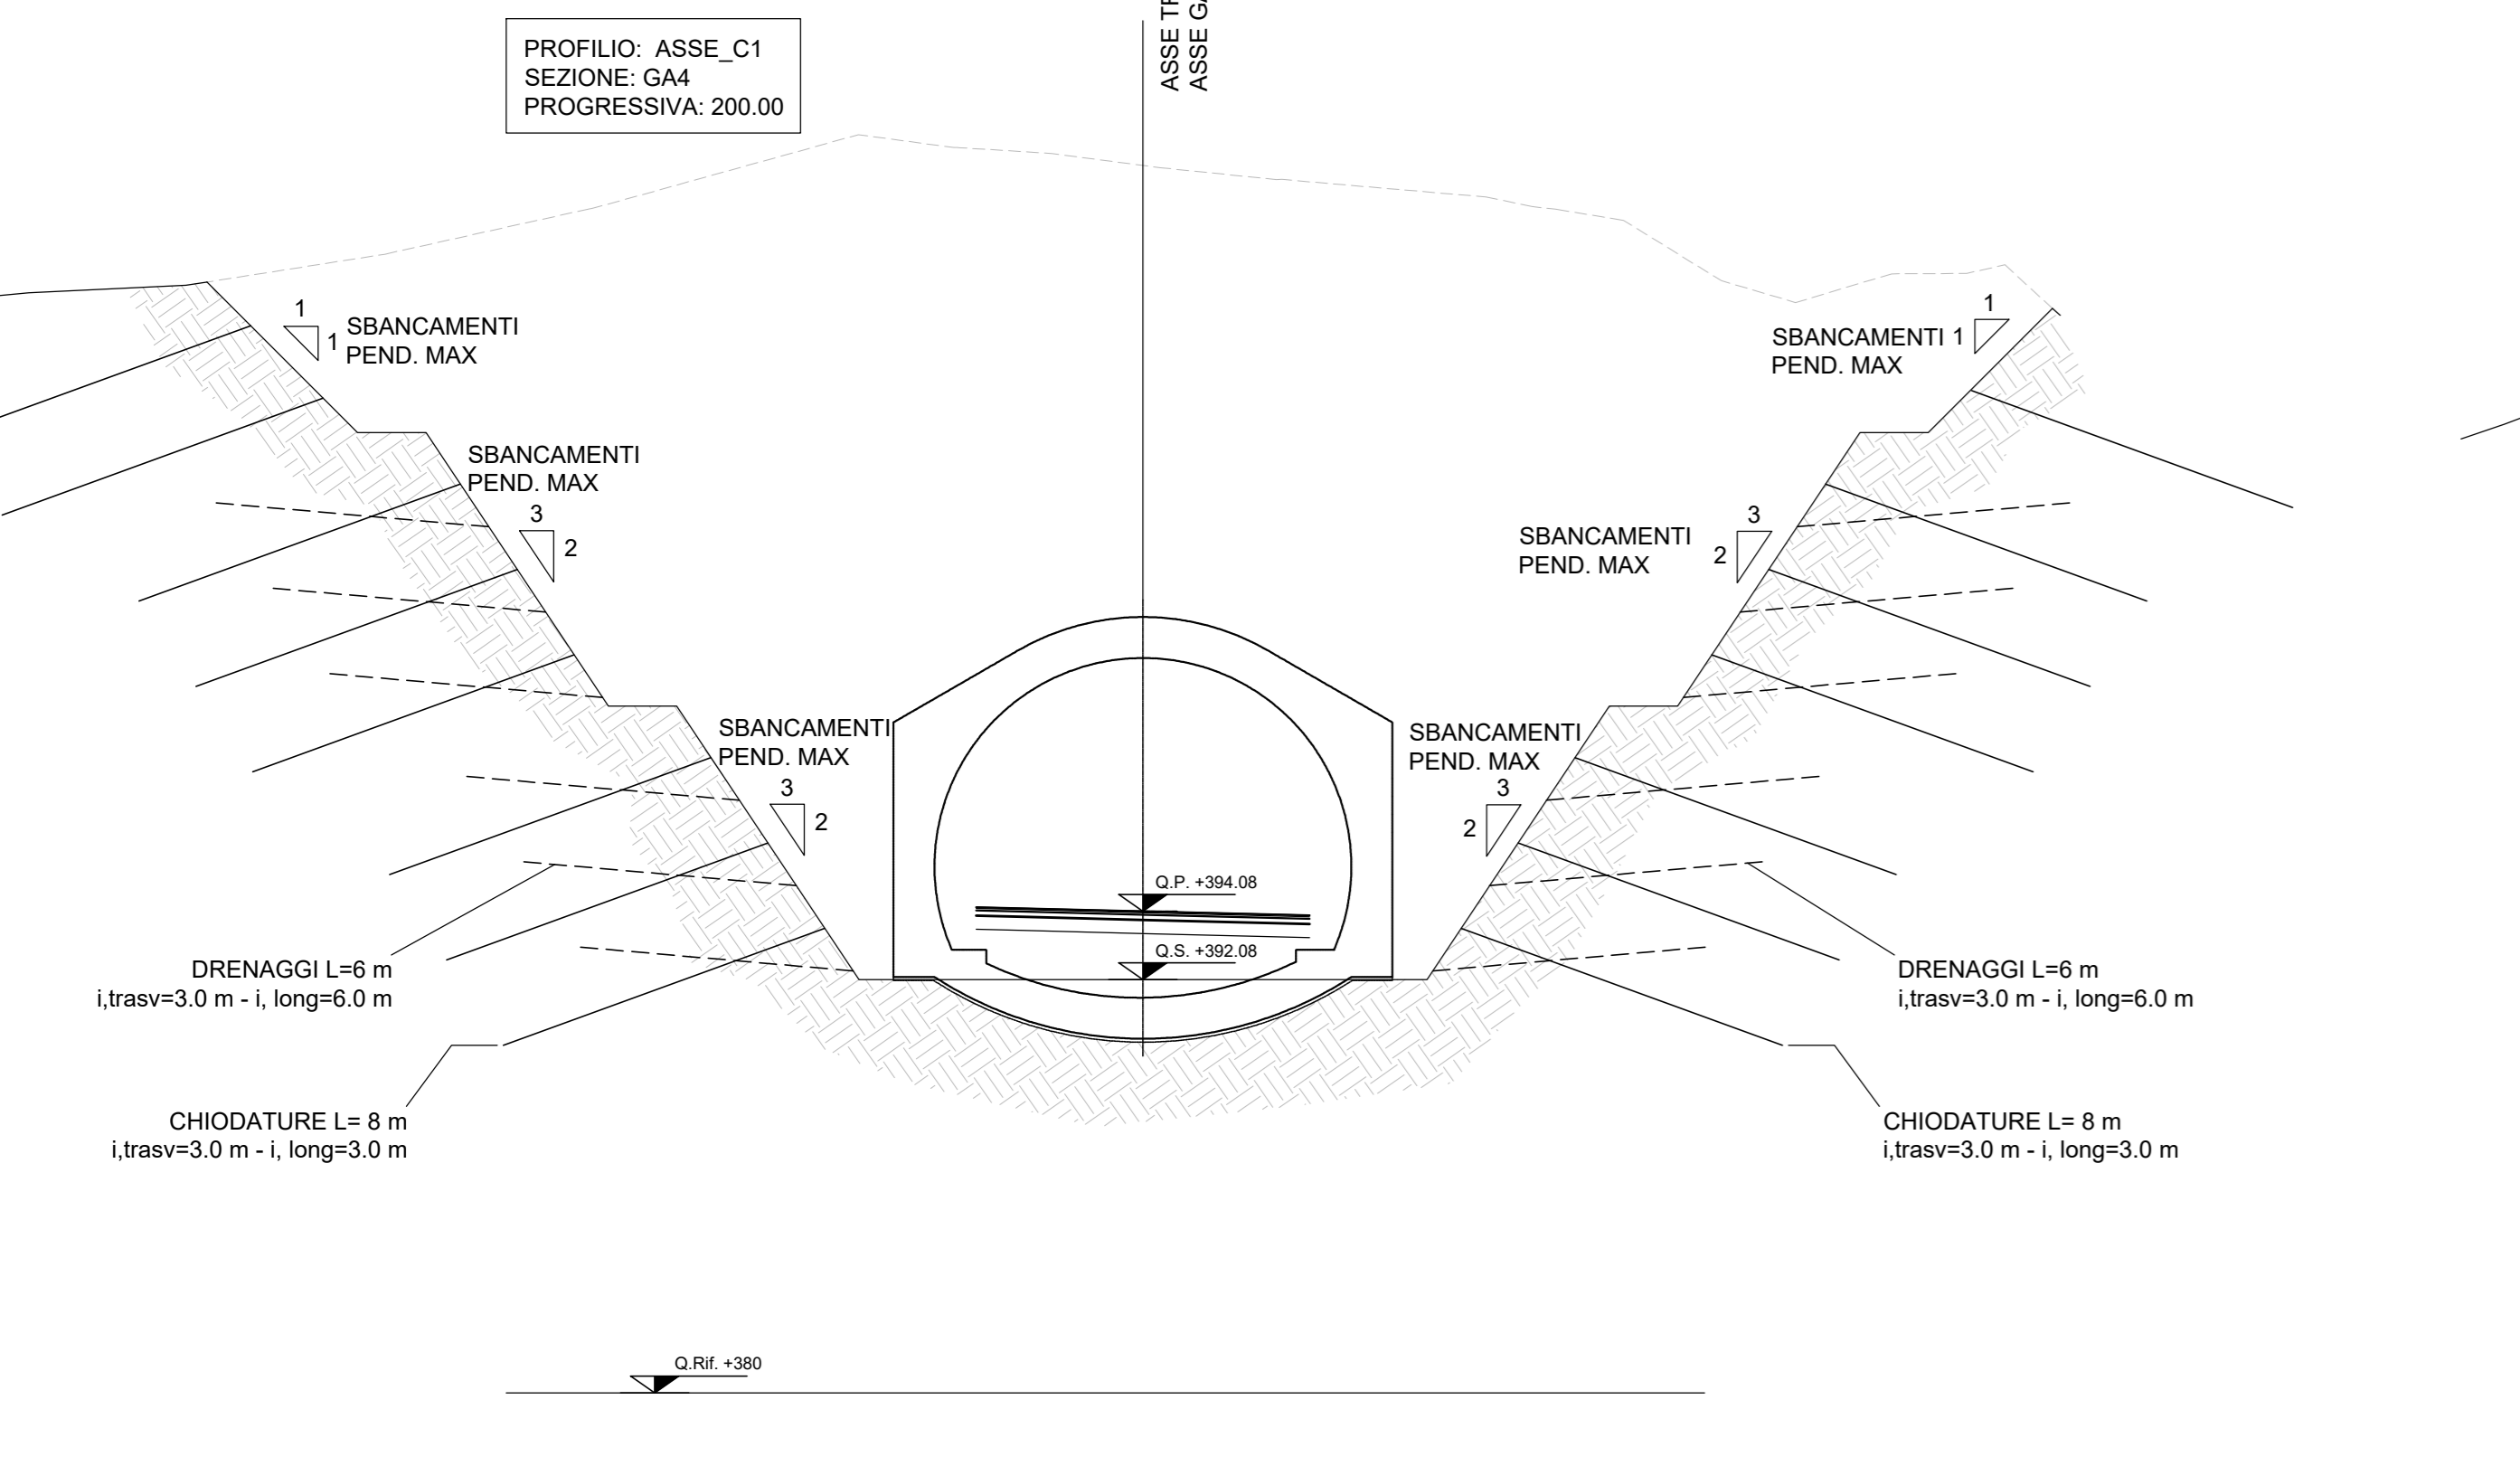


PROFILO: ASSE_C1
SEZIONE: GA5
PROGRESSIVA: 225.00

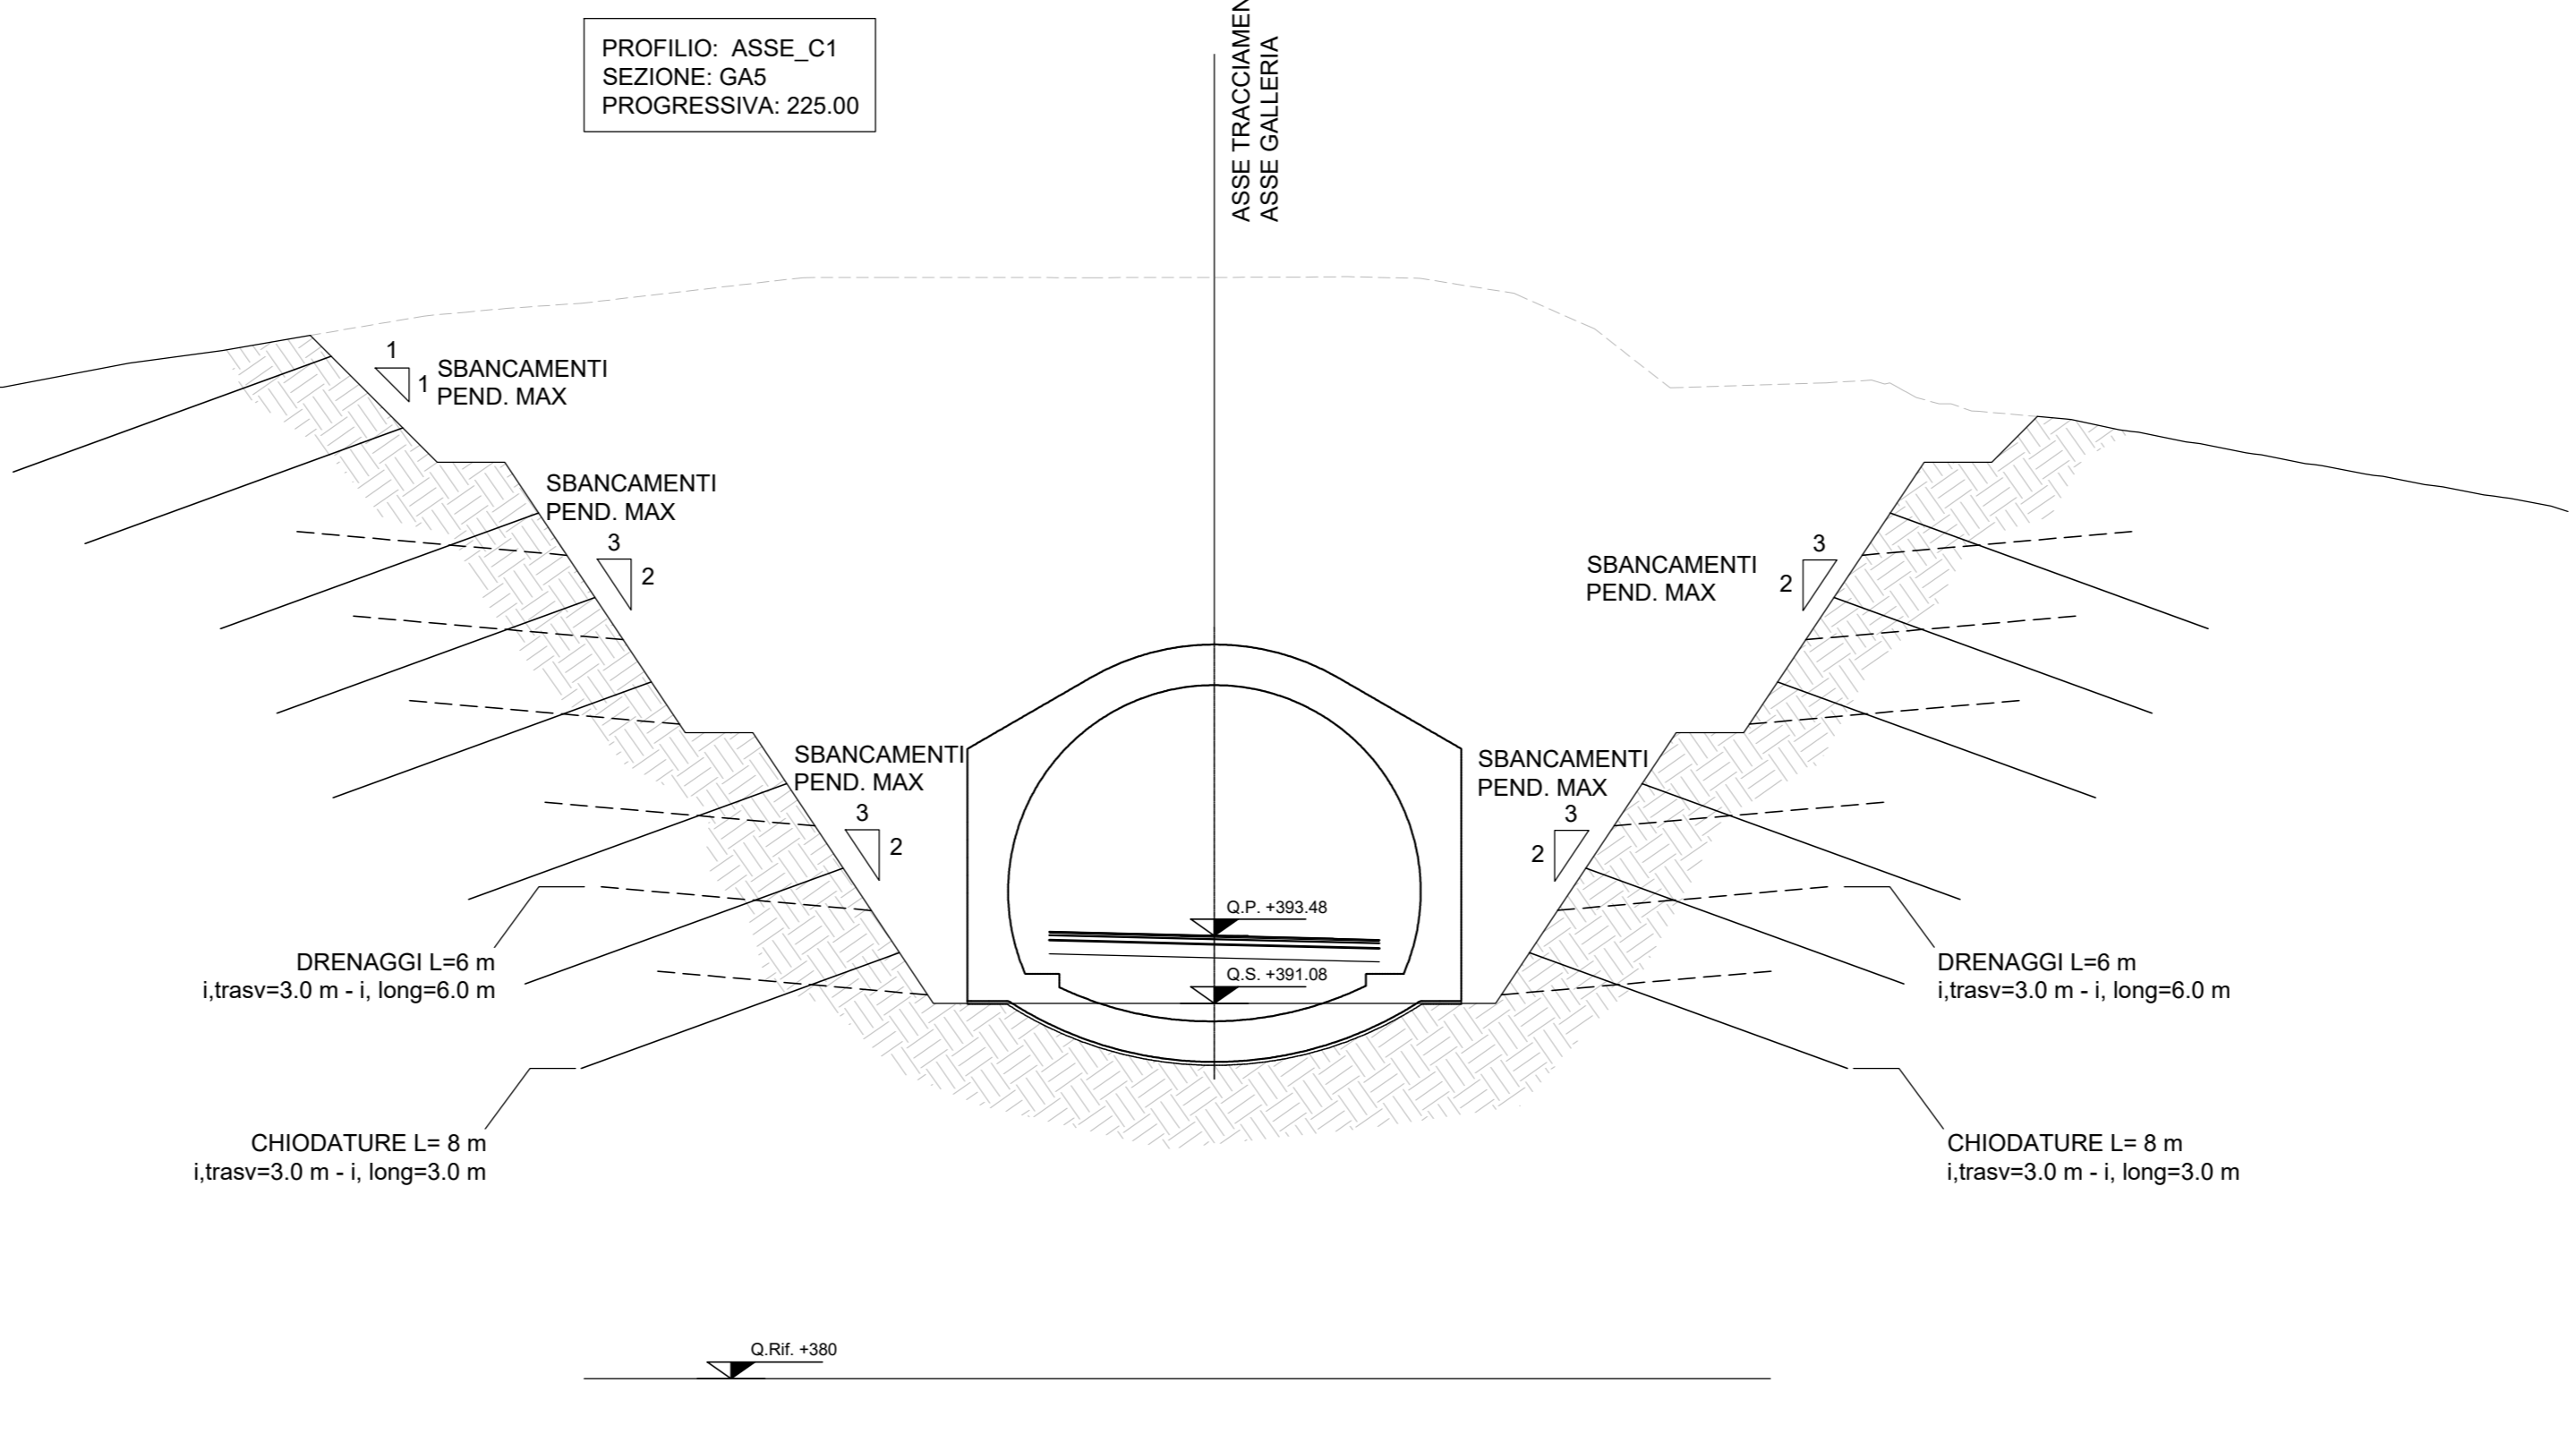

PROFILO: ASSE_C1
SEZIONE: GA6
PROGRESSIVA: 250.00

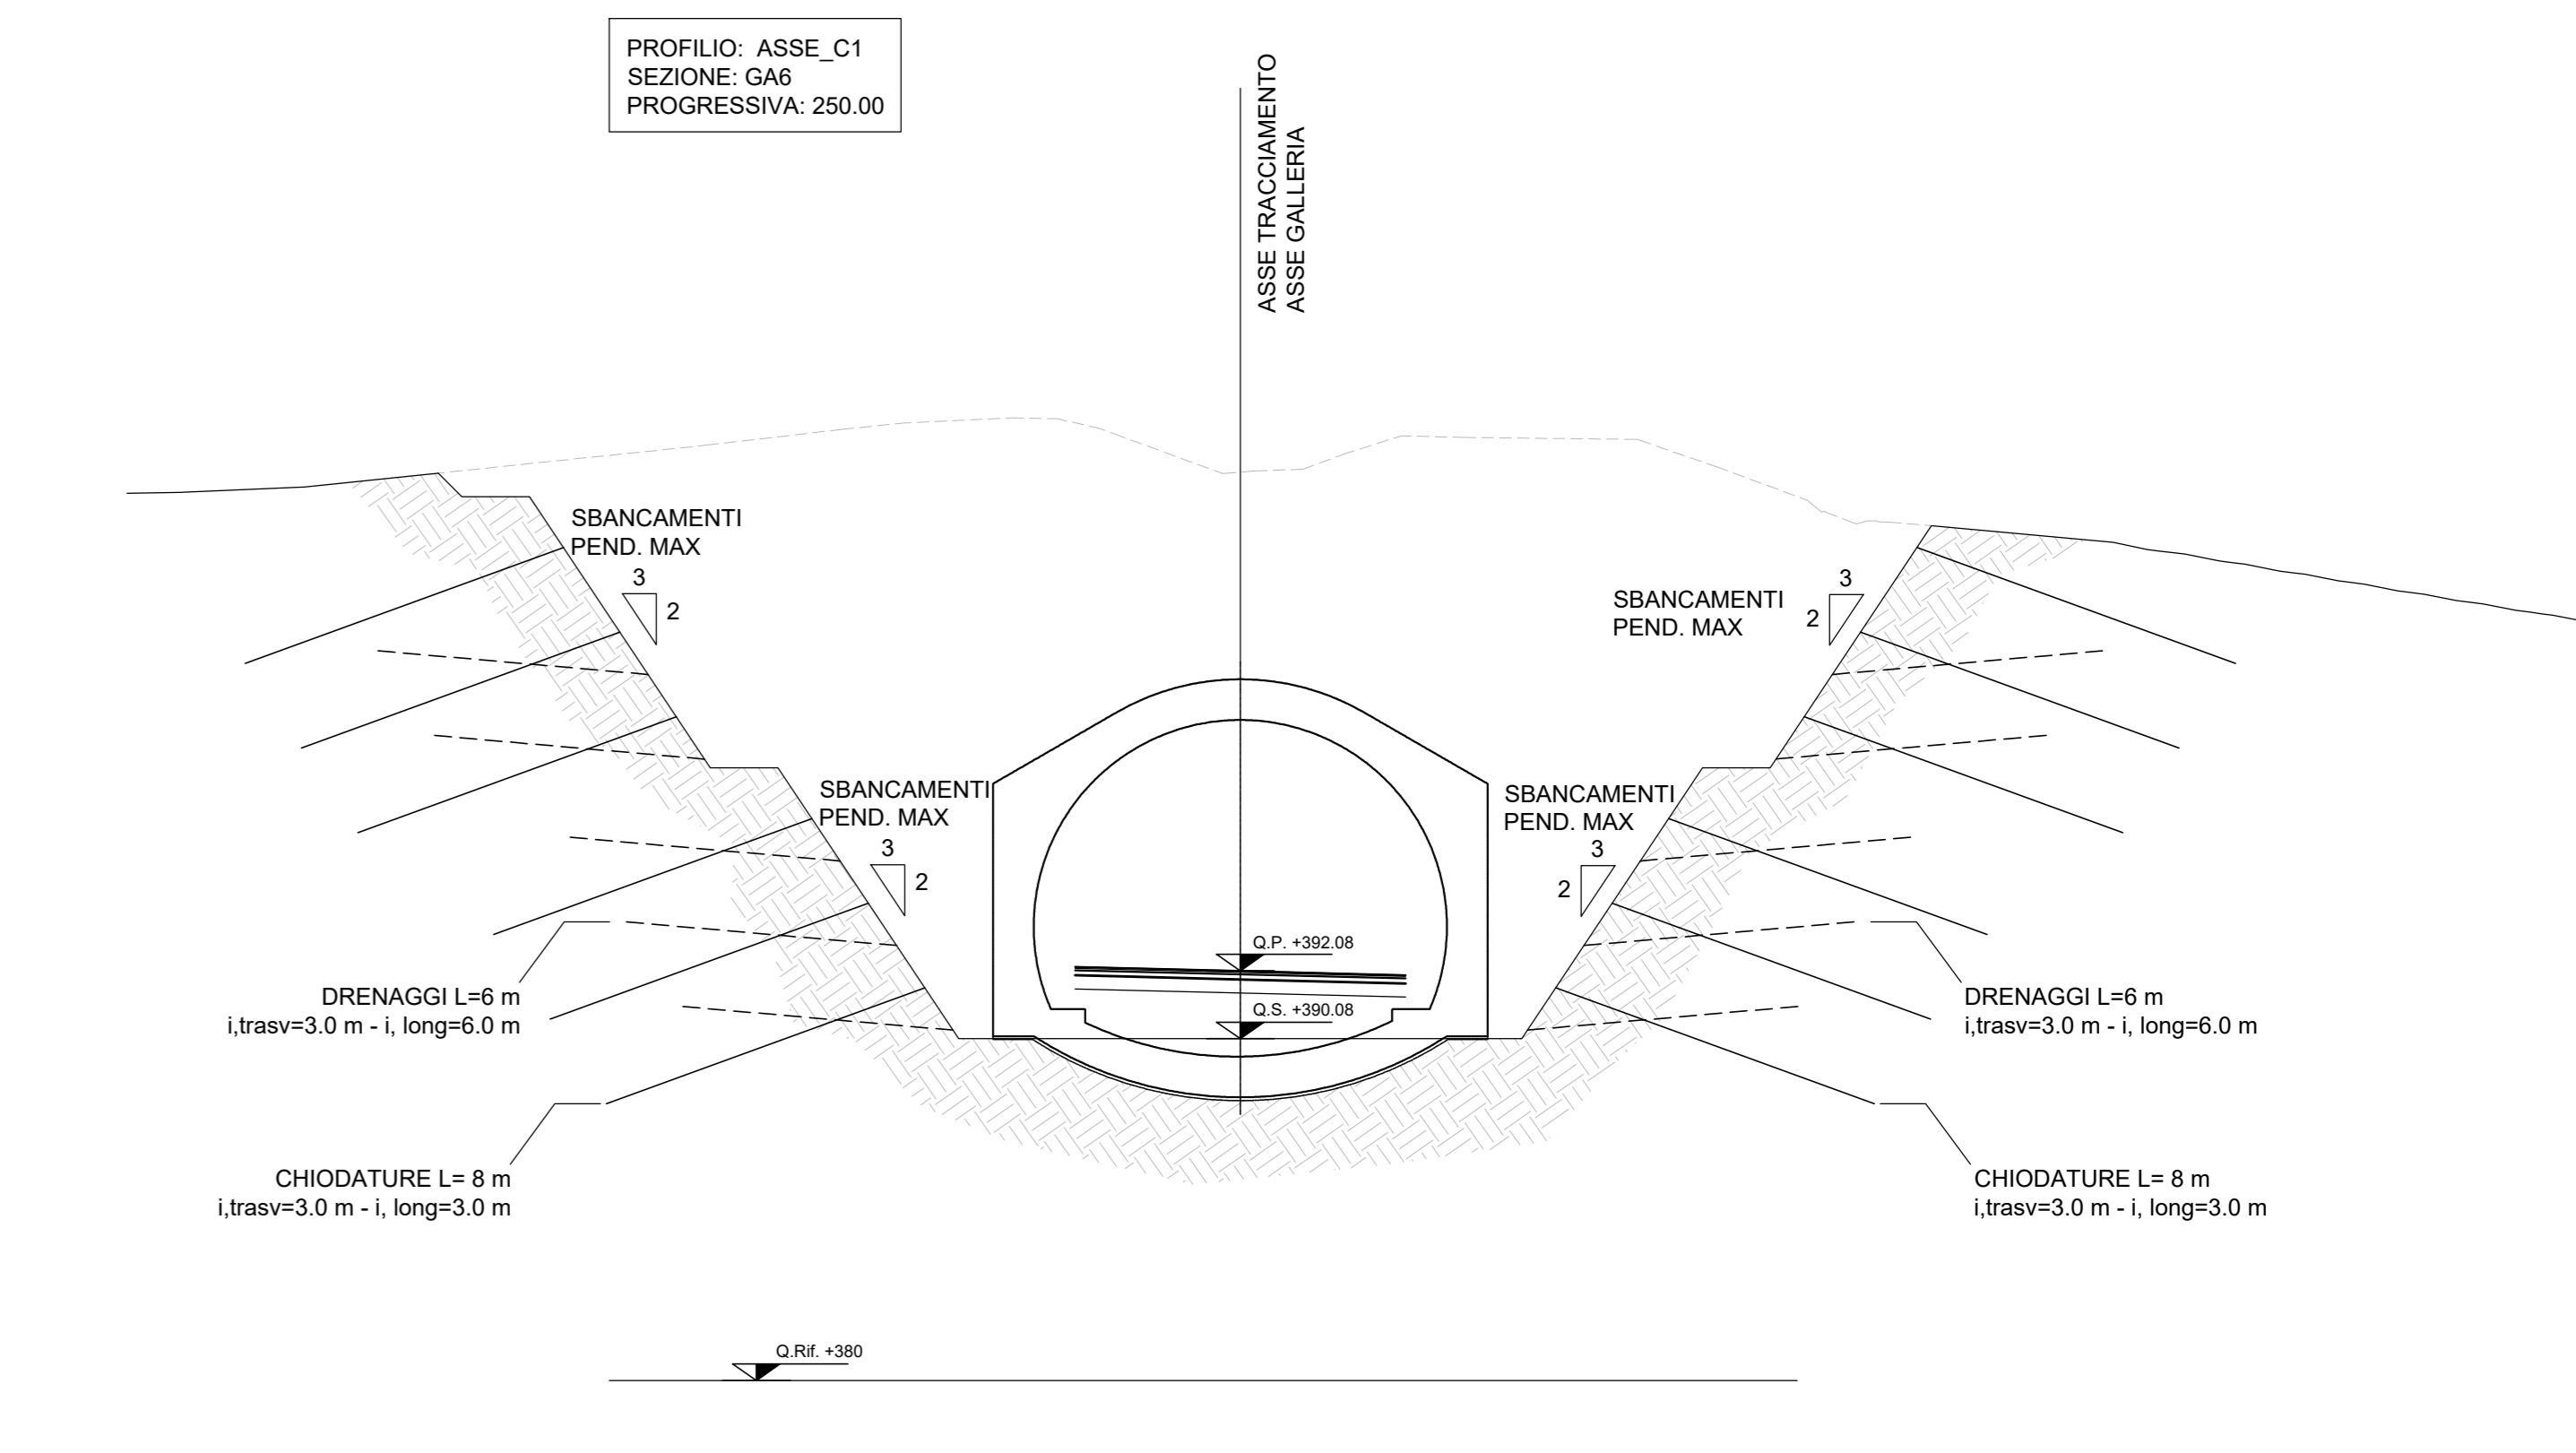

PROFILO: ASSE_C1
SEZIONE: GA7
PROGRESSIVA: 275.00

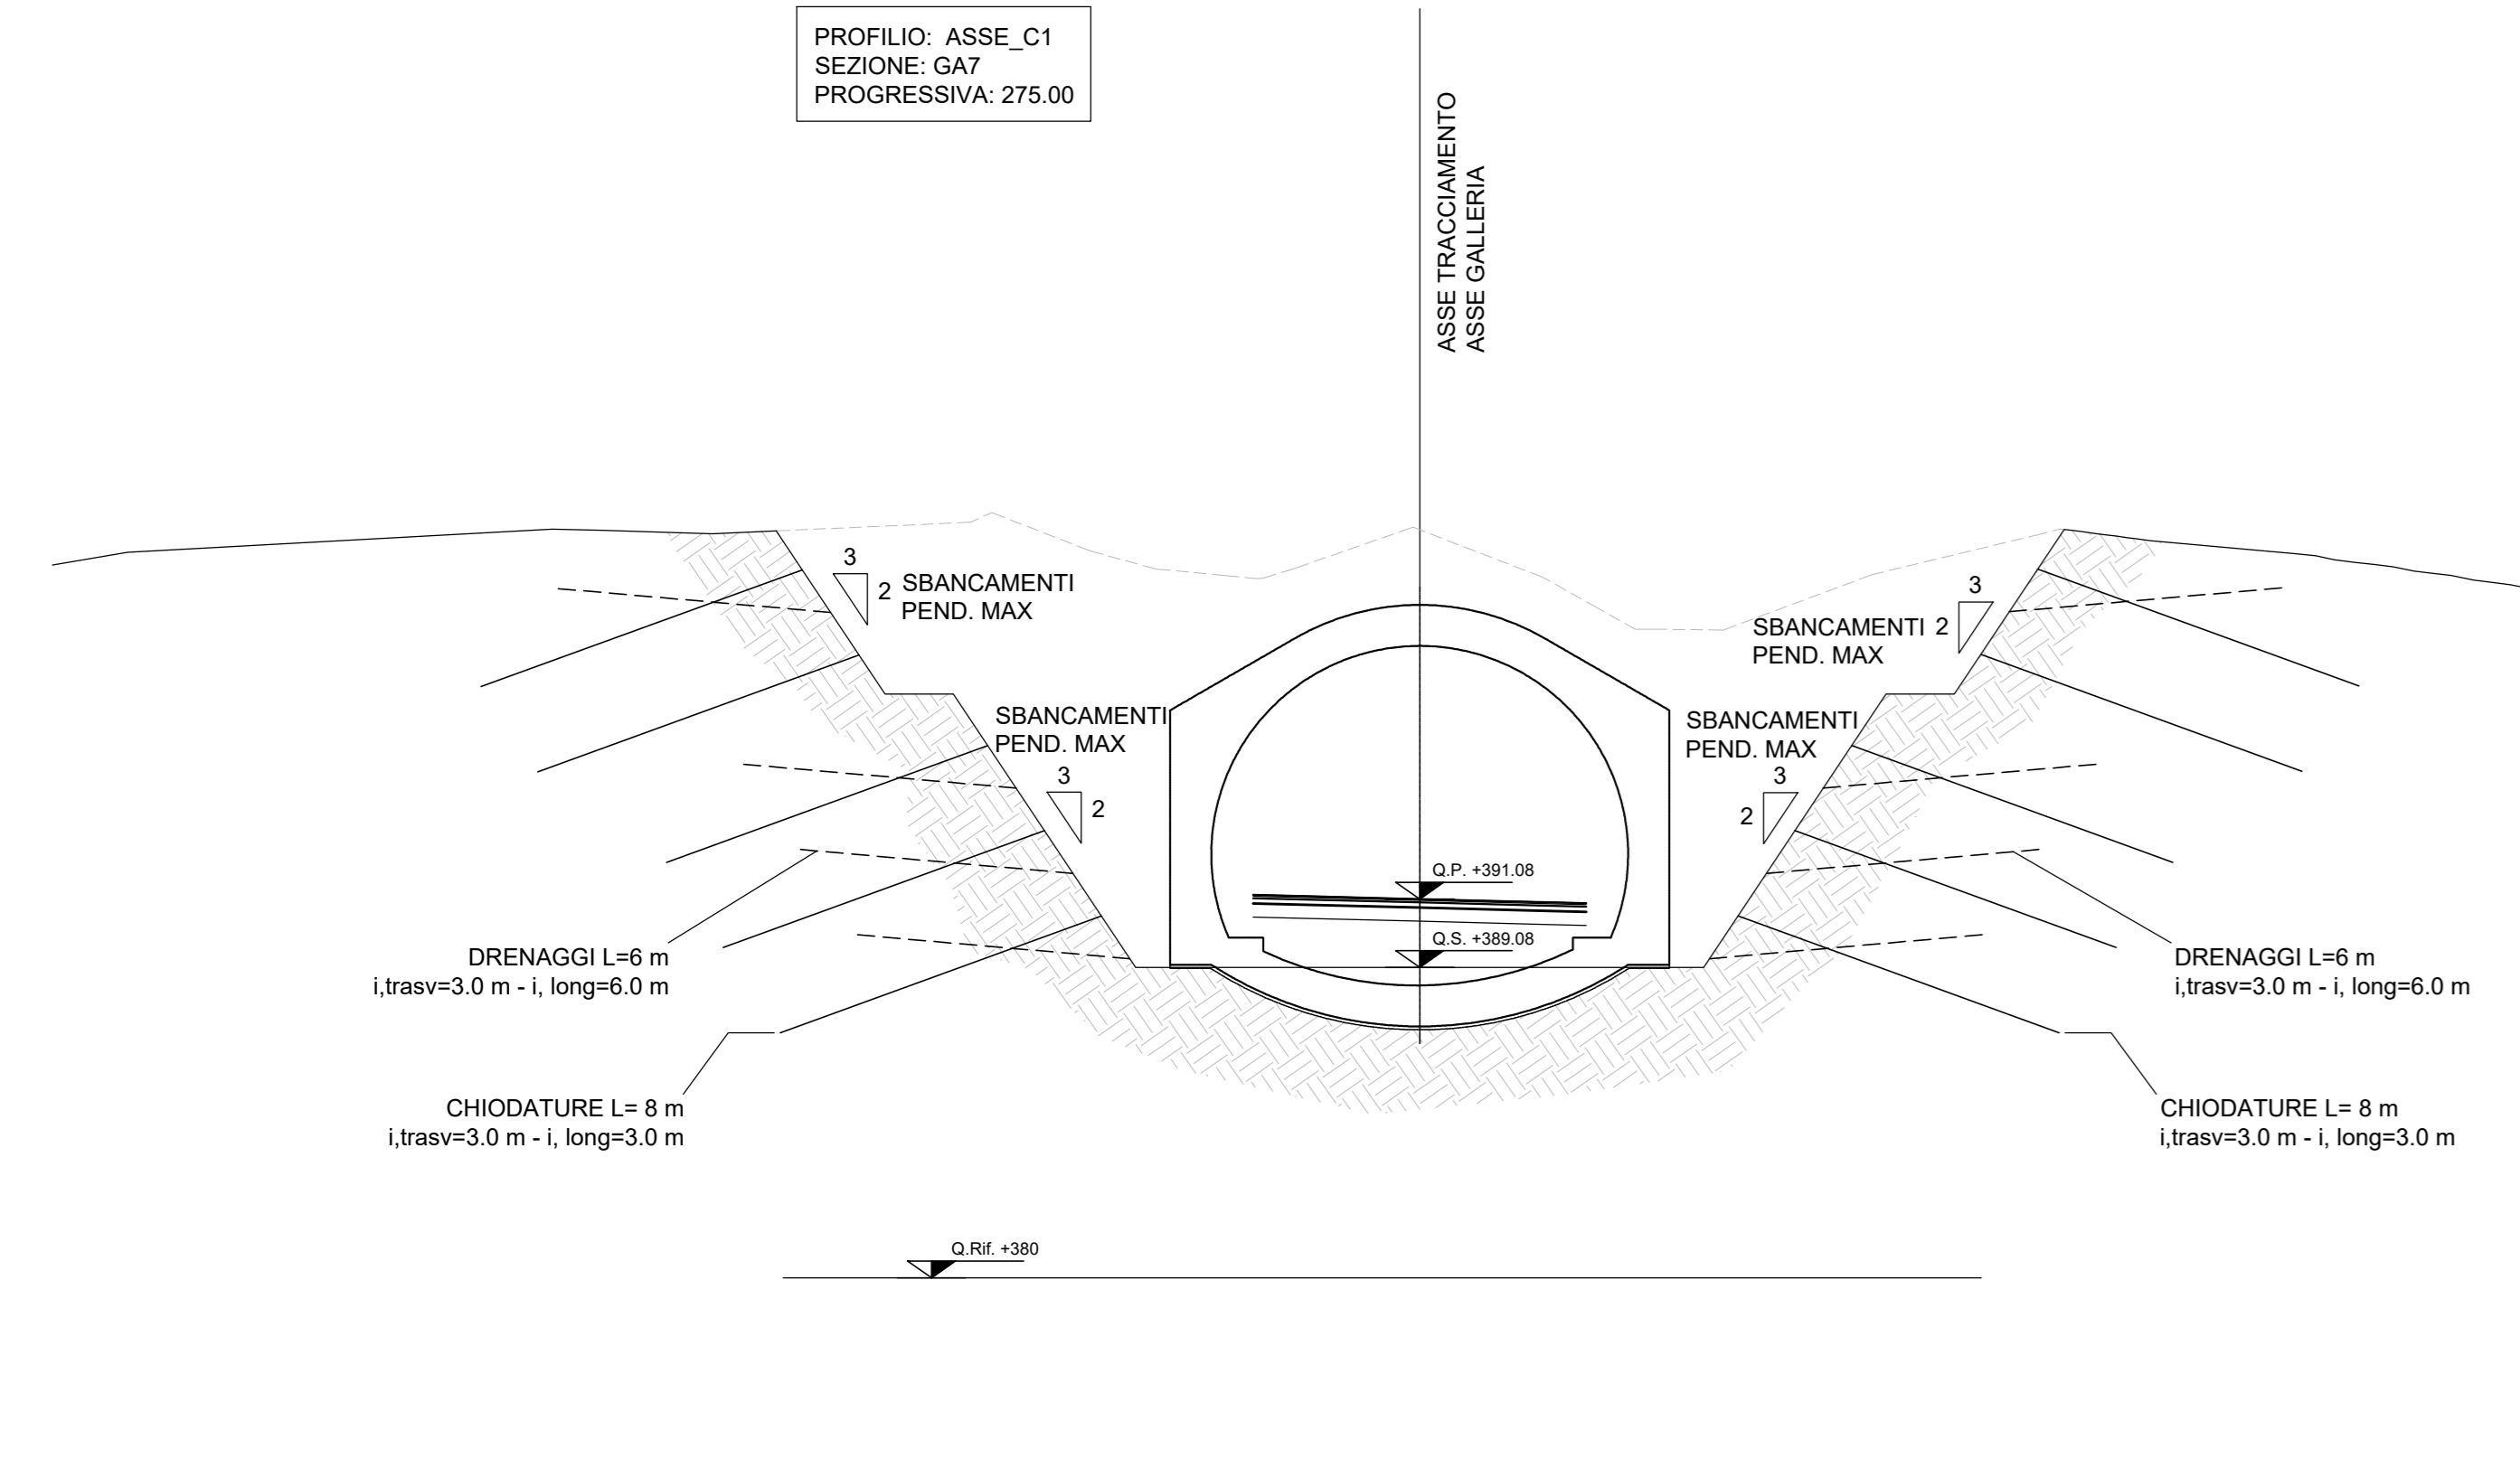

Sanas
GRUPPO FS ITALIANE

Direzione Tecnica

S.S 685 "DELLE TRE VALLI UMBRE"
TRATTO SPOLETO - ACQUASPARTA
1° stralcio: Madonna di Baiano-Firenzuola

COD. PG143

PROGETTO ESECUTIVO

PROGETTAZIONE: ATI SINTAGMA - GDG - ICARIA

IL RESPONSABILE DELL'INTEGRAZIONE DELLE PRESTAZIONI SPECIALISTICHE:
Dott. Ing. Nando Granelli
Ordine degli ingegneri della Prov. di Perugia n° A351

IL GRUPPO DI PROGETTAZIONE:
MANDATARI: SINTAGMA, GEOTECHNICAL GROUP, ICARIA
Processi di ingegneria

IL PROGETTISTA:
Dott. Ing. René Caraccioli
Ordine degli ingegneri della Prov. di Terni n° Terni n° A1245

IL GEOLOGO:
Dott. Geol. Giorgio Carpi
Ordine dei Geologi della Regione Umbria n° 108

IL COORDINATORE PER LA SICUREZZA IN FASE DI PROGETTAZIONE:
Dott. Ing. Filippo Ferrabino
Ordine degli ingegneri della Prov. di Perugia n° A1373

IL RESPONSABILE DI PROGETTO:
Arch. Pianificazione Marco Codazza

IL RESPONSABILE DEL PROCEDIMENTO:
Dott. Ing. Alessandro Micheli

PROTOCOLLO: DATA:

09.GALLERIE ARTIFICIALI
09.01 GALLERIA ROMANELLA

Sezioni in fase costruttiva

CODICE PROGETTO	LV. MOD.	ANNO	NOME FILE	REVISIONE	SCALA:
DTPG143E	23	2014	0904010525014	A	1:200
CODICE ELAB.		T00GA01OSTSE01			

REV.	DESCRIZIONE	DATA	REDATTO	VERIFICATO	APPROVATO
A	Emissione	Apr 2013	D.Caraccioli	D.Caraccioli	N.Granelli