


DISEGNI DI RIFERIMENTO

DESCRIZIONE

NUMERO P-1434-LE1-0000-001 ALLEGATO 1.A.1.2.1-A - COROGRAFIA

- LEGENDA**
- 0 LIMITE CONGESSIONE ALFONSI NE STOCAGGIO
 - 1 AREE POZZO / CLUSTER
 - 2 REGIONE POZZO / CLUSTER
 - 3 REGIONE NUOVA CENTRALE
 - 4 PERIMETRO AREA CENTRALE
 - 5 PUNTO DI CONSEGNA SIG
 - 6 POZZI DA CHIUDERE MANERAMENTE
 - 7 FASCIA DIRISPETTO - 5000 m

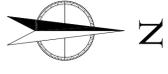


CLUSTER

N.POTESI	CAUSE INIZIATICI	SCENARIO INCIDENTIALE	FREQUENZA (occ/d)	CONSEGUENZE	
				FLASH FIRE (RILASCIO TOSSICO)	Distanze (m) alle quali si ottengono le concentrazioni
1	Rottura completa tubazioni di testa pozzo (tubazione 8")	FLASH FIRE	$2,4 \times 10^7$	LFL	1/2 LFL 130

CENTRALE

N.POTESI	CAUSE INIZIATICI	SCENARIO INCIDENTIALE	FREQUENZA (occ/d)	CONSEGUENZE	
				FLASH FIRE (RILASCIO TOSSICO)	Distanze (m) alle quali si ottengono le concentrazioni
10	Rottura parziale del collettore di uscita delle colonne di disidratazione (tubazione 18")	FLASH FIRE	$3,4 \times 10^6$	LFL	1/2 LFL 130
11	Rottura parziale della linea di misura fiscale in fase di erogazione (tubazione 18")	FLASH FIRE	$1,9 \times 10^4$	LFL	1/2 LFL 130
12	Rottura parziale della linea di misura fiscale in fase di erogazione (tubazione 18")	FLASH FIRE	$1,9 \times 10^4$	LFL	1/2 LFL 130
13	Rottura parziale della tubazione di collegamento con la Rete SNAM in fase di erogazione (tubazione 18")	FLASH FIRE	$9,6 \times 10^7$	LFL	1/2 LFL 125
14	Rottura parziale della tubazione di collegamento con la Rete SNAM in fase di iniezione (tubazione 18")	FLASH FIRE	$9,6 \times 10^7$	LFL	1/2 LFL 130

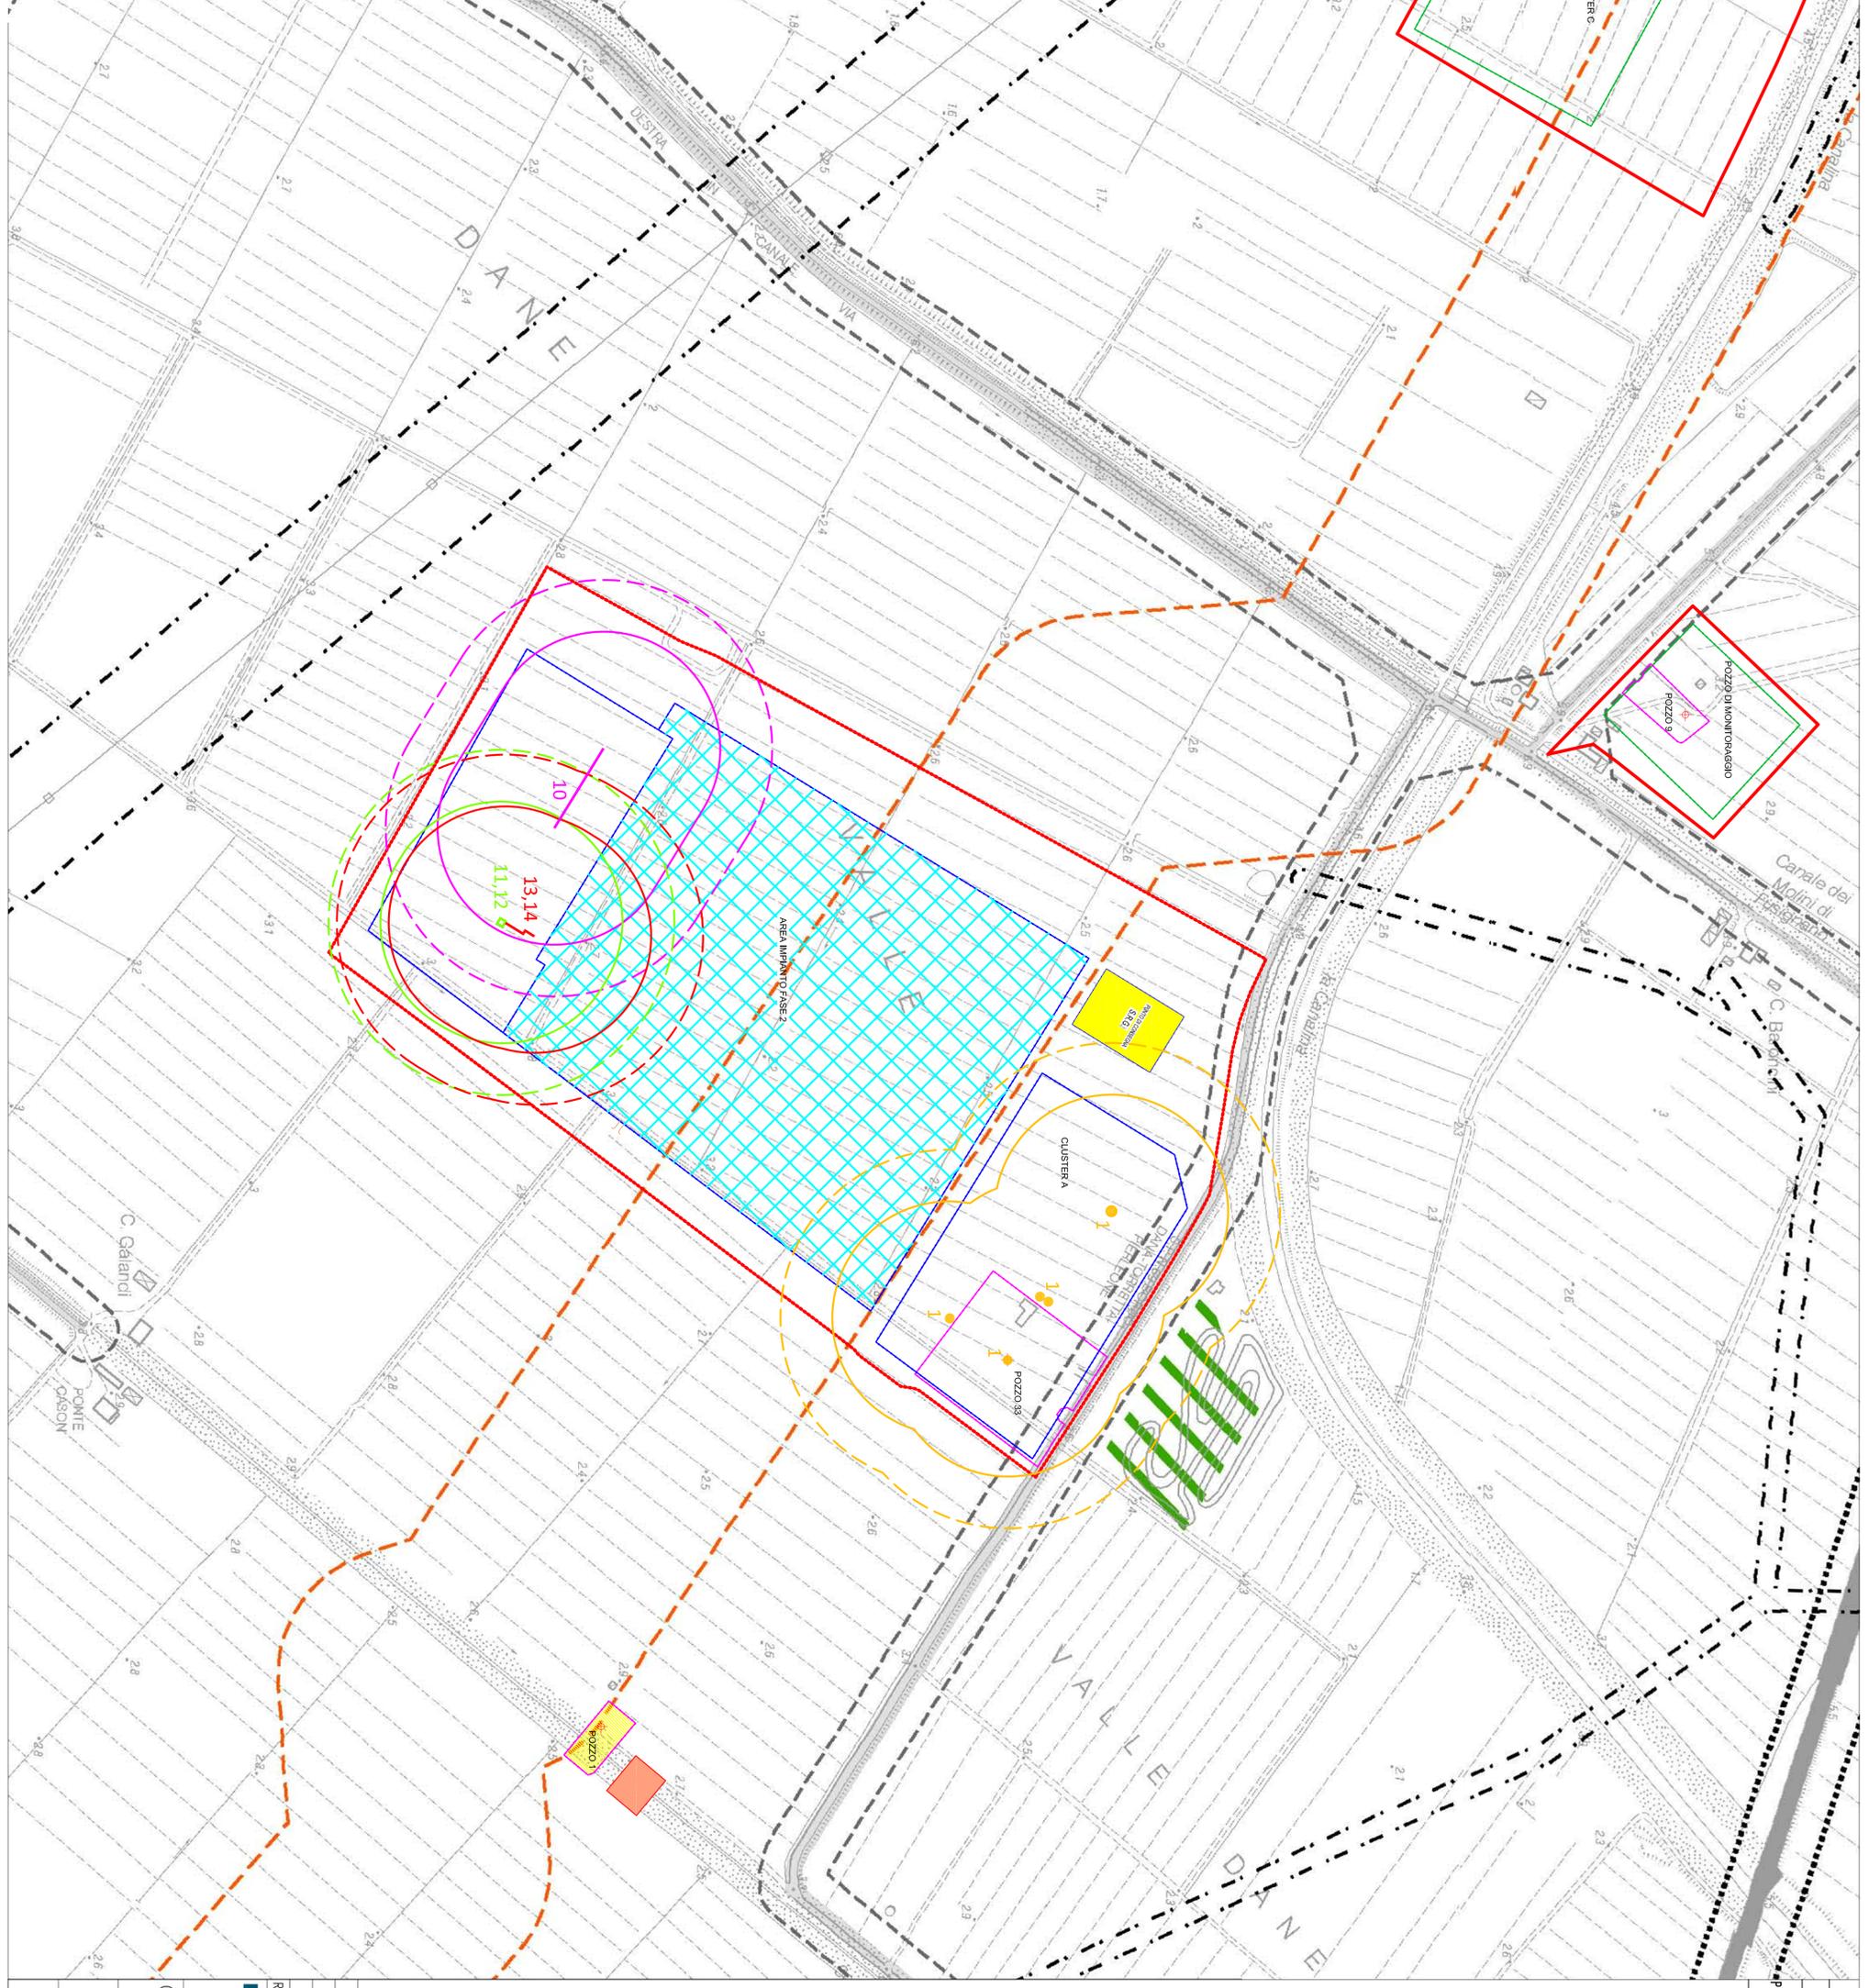

REV. DESCRIPTION - DESCRIZIONE

REV.	DATA	DESCRIZIONE	DATA	DESCRIZIONE
1	07/07/13	70977	07/07/13	70977
2				
3				
4				
5				
6				
7				

DATA-DATE: Luglio 2013

SCALE: 1:2500

PROPRIETA' DELLA TRR S.r.l. OGNI SOTTO (GG). LE RIPRODUZIONI NON AUTORIZZATE SONO VIETATE. - Property of TRR S.r.l. (GG) - Reproduction and divulgation forbidden

MAPPA DELLE CONSEGUENZE - ANNESSO TECNICO 7

CAMPO STOCAGGIO GAS DI ALFONSI (RA)
AREA CENTRALE, CLUSTER A

STOCIT

TECNOLOGIA Ricerca Rischio

70977

7/07/13

1:2500

70977-fasi-Annesso tecnico 7-606

REV. 1 2 3 4 5 6 7

FOGGIO 6 6 6

REV. 4 5 6 7

A1