




SEZIONE 26 - 0+658.09

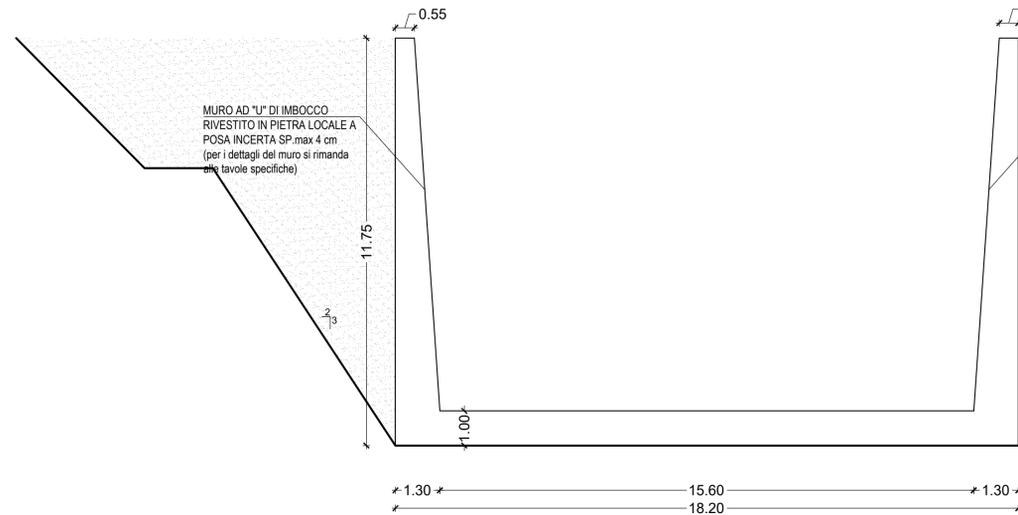


SEZIONE 26a - 0+649.09

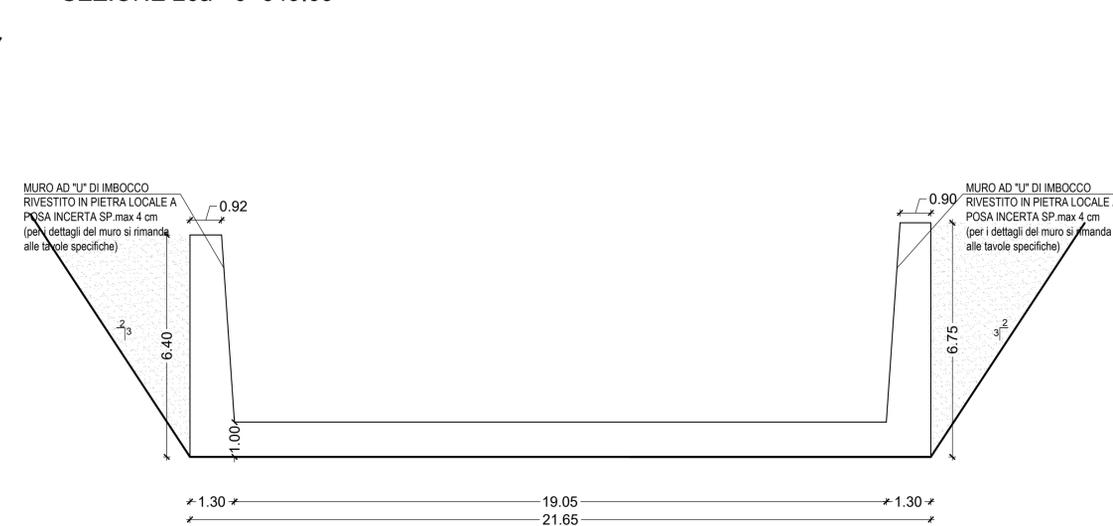


PROSPETTO - LATO SUD

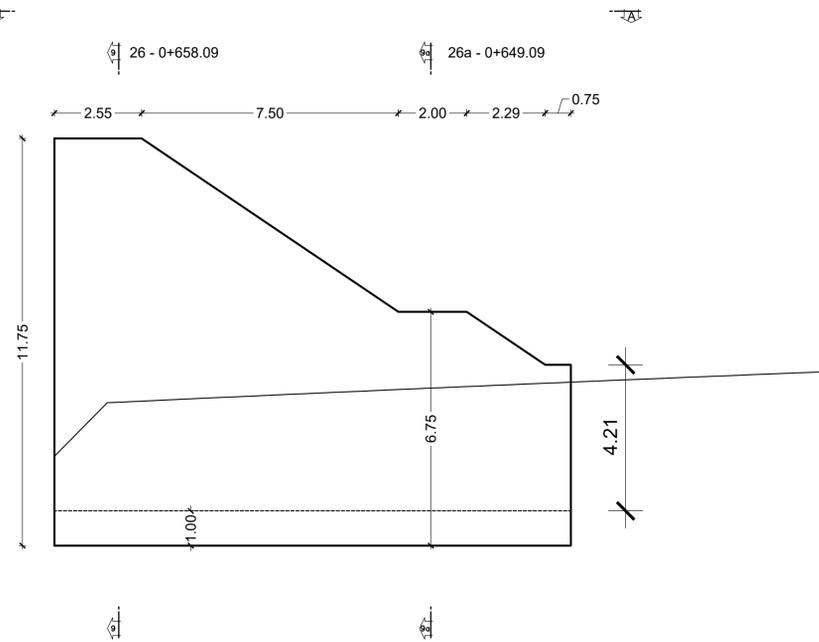

PROSPETTO - LATO NORD

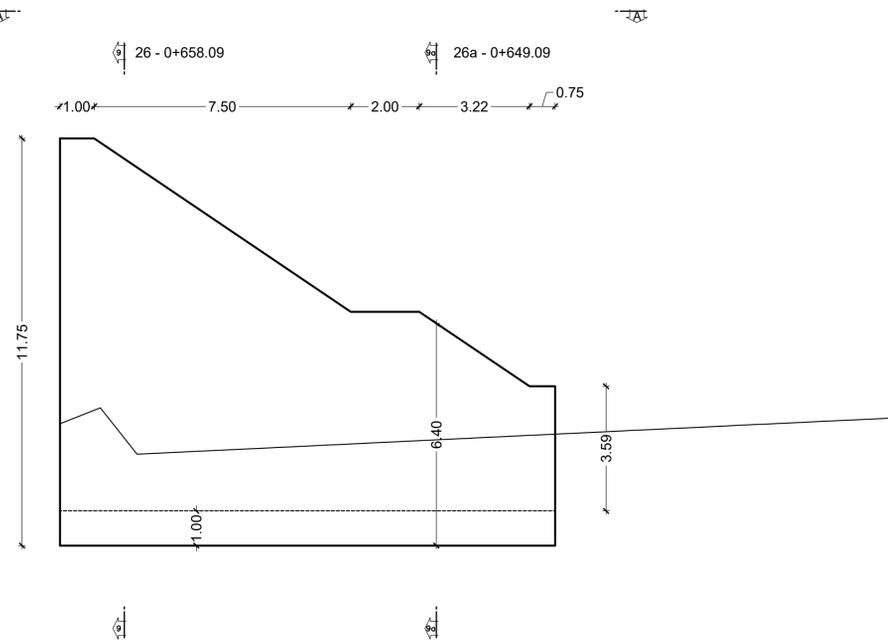

SEZIONE- A A

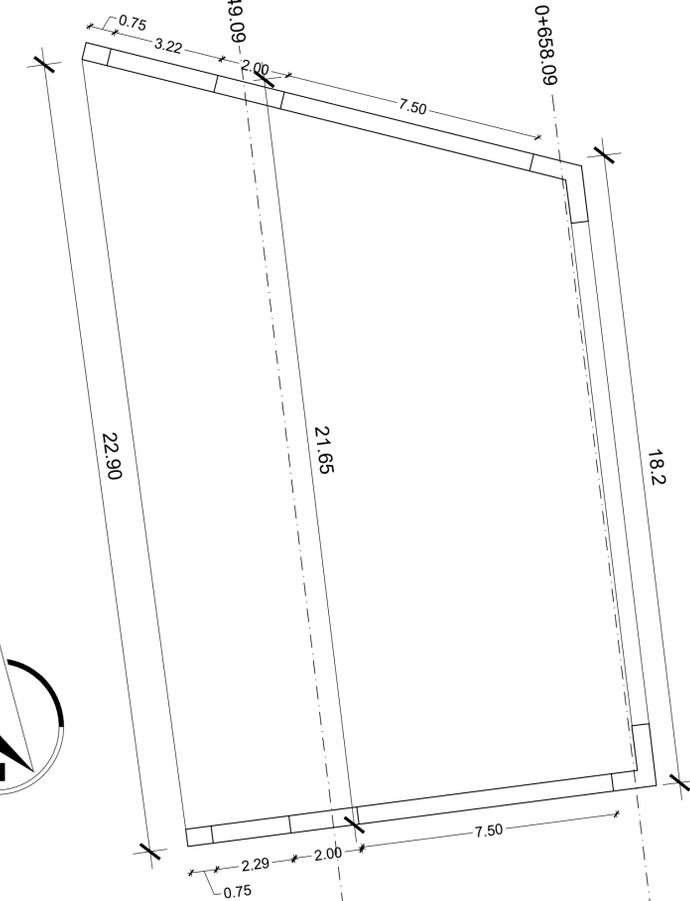

KEY PLAN
Scala 1:500

COLLE VENTO - IMBOCCO OVEST

GALLERIA COLLE VENTO

COLLE VENTO - IMBOCCO EST



Direzione Tecnica

S.S 685 "DELLE TRE VALLI UMBRE"
TRATTO SPOLETO - ACQUASPARTA
1° stralcio: Madonna di Baiano-Firenzuola

PROGETTO ESECUTIVO

COD. PG143

PROGETTAZIONE: ATI SINTAGMA - GDG - ICARIA

IL RESPONSABILE DELL'INTEGRAZIONE DELLE PRESTAZIONI SPECIALISTICHE:
Dott. Ing. Nando Granieri
Ordine degli Ingegneri della Prov. di Perugia n° A351

IL PROGETTISTA:
Dott. Ing. David Caraccioli
Ordine degli Ingegneri della Prov. di Terni n° Temi n° A1245

IL GEOLOGO:
Dott. Geol. Giorgio Cerquiglini
Ordine dei Geologi della Regione Umbria n° 108

IL COORDINATORE PER LA SICUREZZA IN FASE DI PROGETTAZIONE:
Dott. Ing. Filippo Pambianco
Ordine degli Ingegneri della Prov. di Perugia n° A1373

Il Responsabile di Progetto
Arch. Pianificatore Marco Colazza

Il Responsabile del Procedimento
Dott. Ing. Alessandro Micheli

IL GRUPPO DI PROGETTAZIONE:
MANDATARIA: SINTAGMA
MANDANTI: GEOTECHNICAL DESIGN GROUP, ICARIA

Dott. Ing. N. Granieri, Dott. Arch. N. Kamenicky, Dott. Ing. V. Truffini, Dott. Arch. A. Bracchini, Dott. Ing. F. Durastanti, Dott. Ing. E. Bartolucci, Dott. Geol. G. Cerquiglini, Dott. Ing. S. Scopetta, Dott. Ing. L. Sbrenna, Dott. Ing. E. Sestini, Dott. Ing. L. Dinelli, Dott. Ing. L. Nani, Dott. Ing. F. Pambianco, Dott. Agr. F. Bertè Nelli

Dott. Ing. D. Caraccioli, Dott. Ing. S. Sacconi, Dott. Ing. C. Conzatti, Dott. Ing. E. Loffredo, Dott. Ing. C. Chierchini, Dott. Ing. V. Rotisciani, Dott. Ing. F. Macchioni, Dott. Ing. V. Piumino, Dott. Ing. G. Pulli, Geom. C. Sugaroni



09.GALLERIE ARTIFICIALI
09.02 GALLERIA COLLE DEL VENTO

Pianta, prospetto e sezioni muro ad "U" imbocco Acquasparta

CODICE PROGETTO	NOME FILE	REVISIONE	SCALA:
PROGETTO: DTPG143	TOOGA020STPS01A	A	1:200
LIV. PROG. E	CODICE ELAB. T00GA02OSTPS01		
ANNO 23			

REV.	DESCRIZIONE	DATA	REDATTO	VERIFICATO	APPROVATO
A	Emissione	Apr 2023	D.Caraccioli	D.Caraccioli	N.Granieri