




SEZIONE 27 - 0+907.83

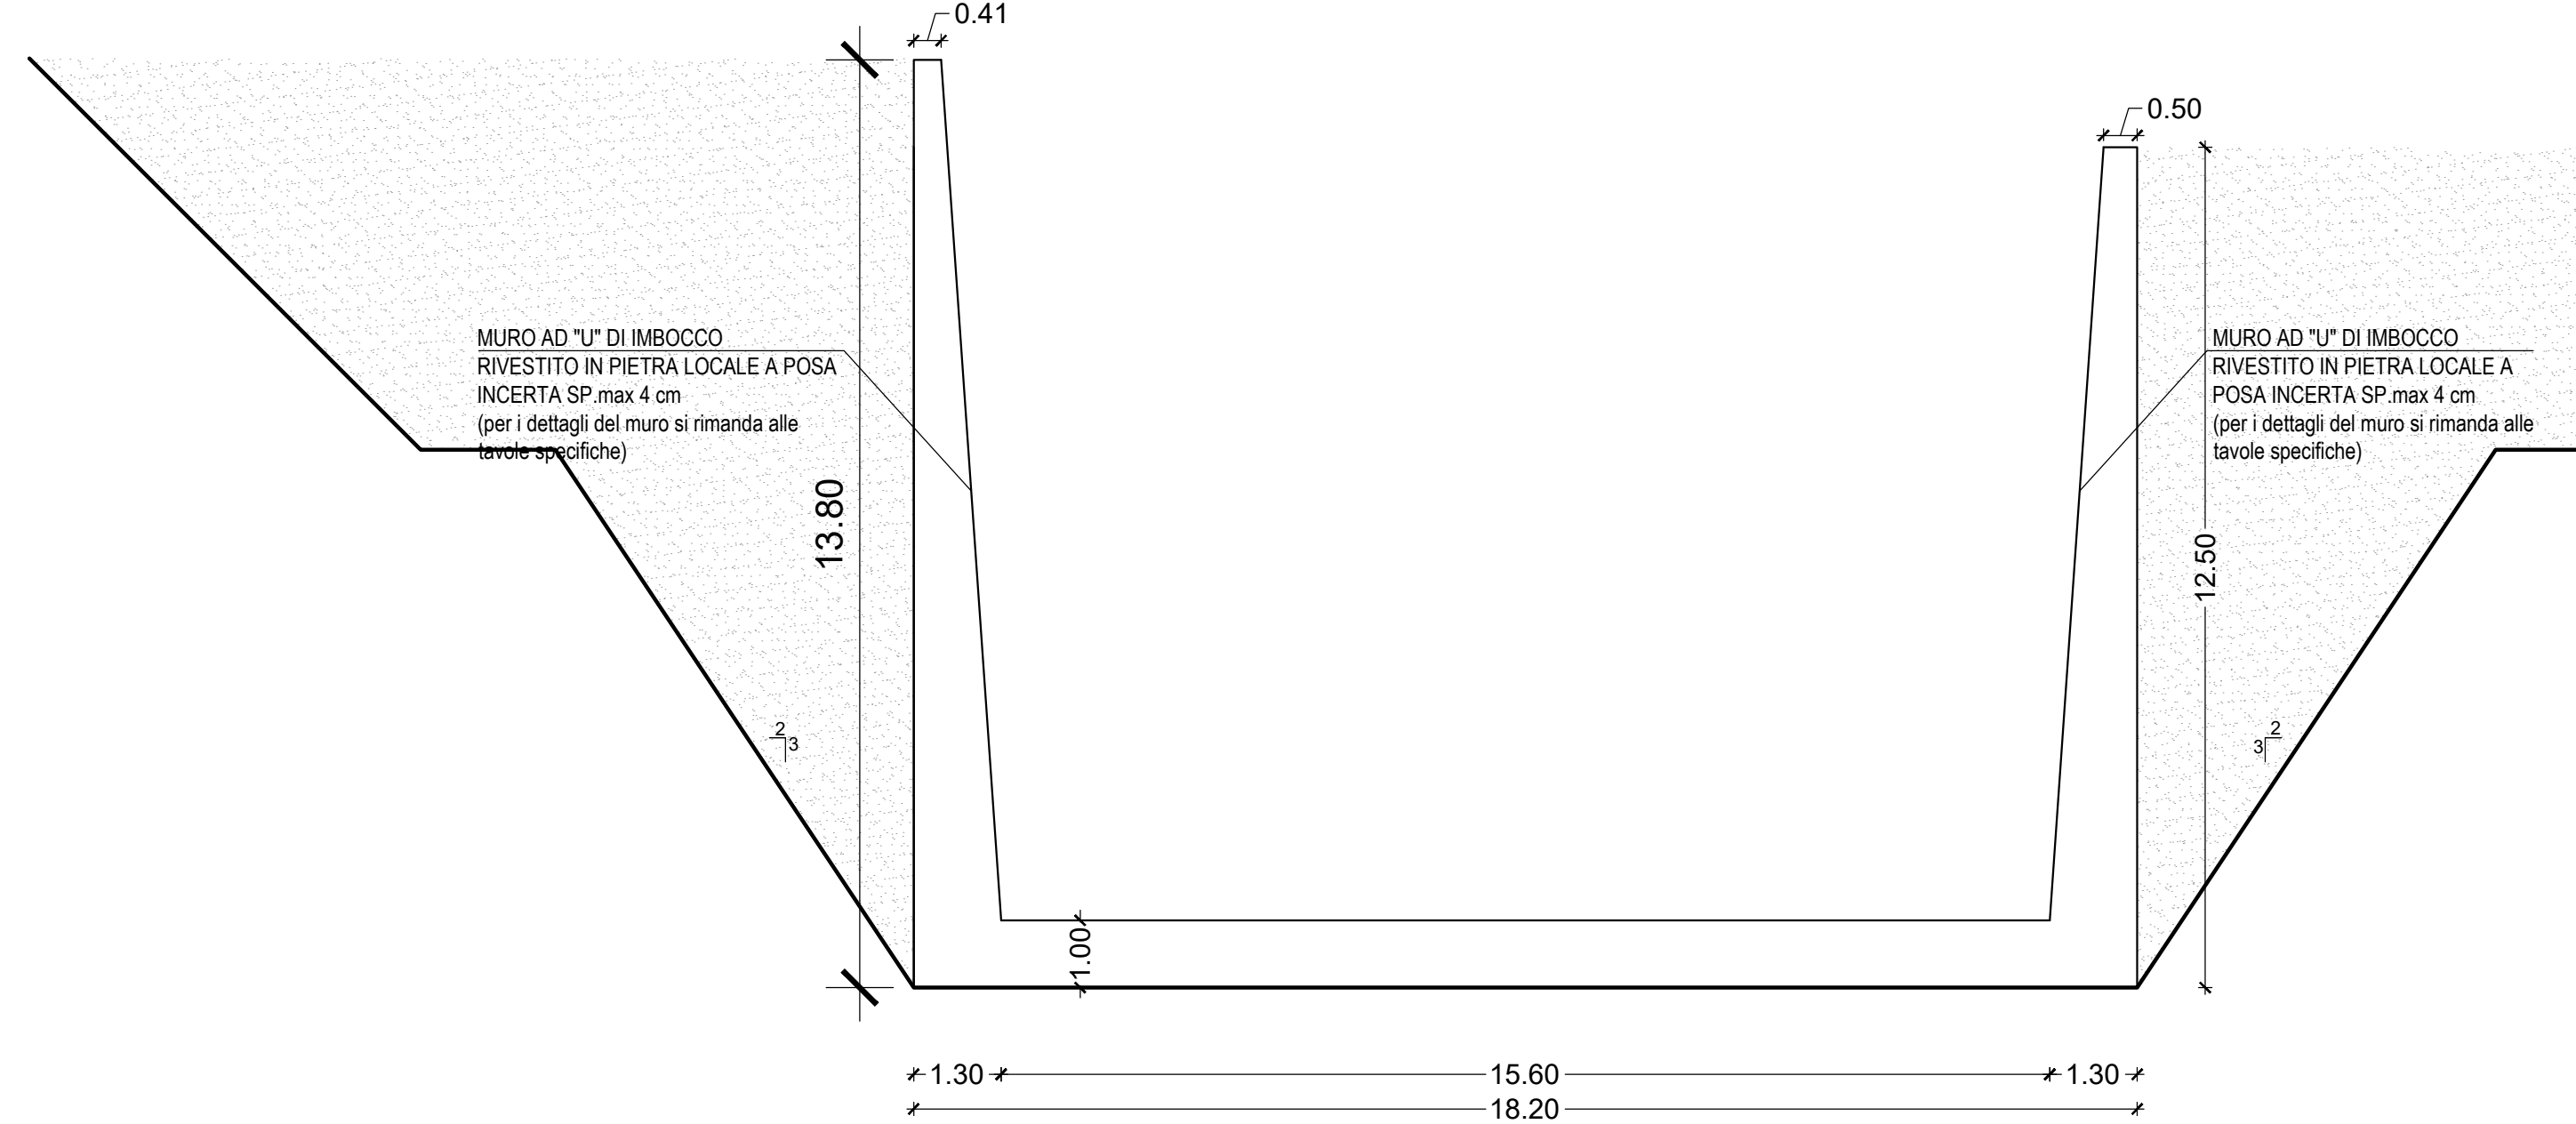

SEZIONE 27a - 0+916.83

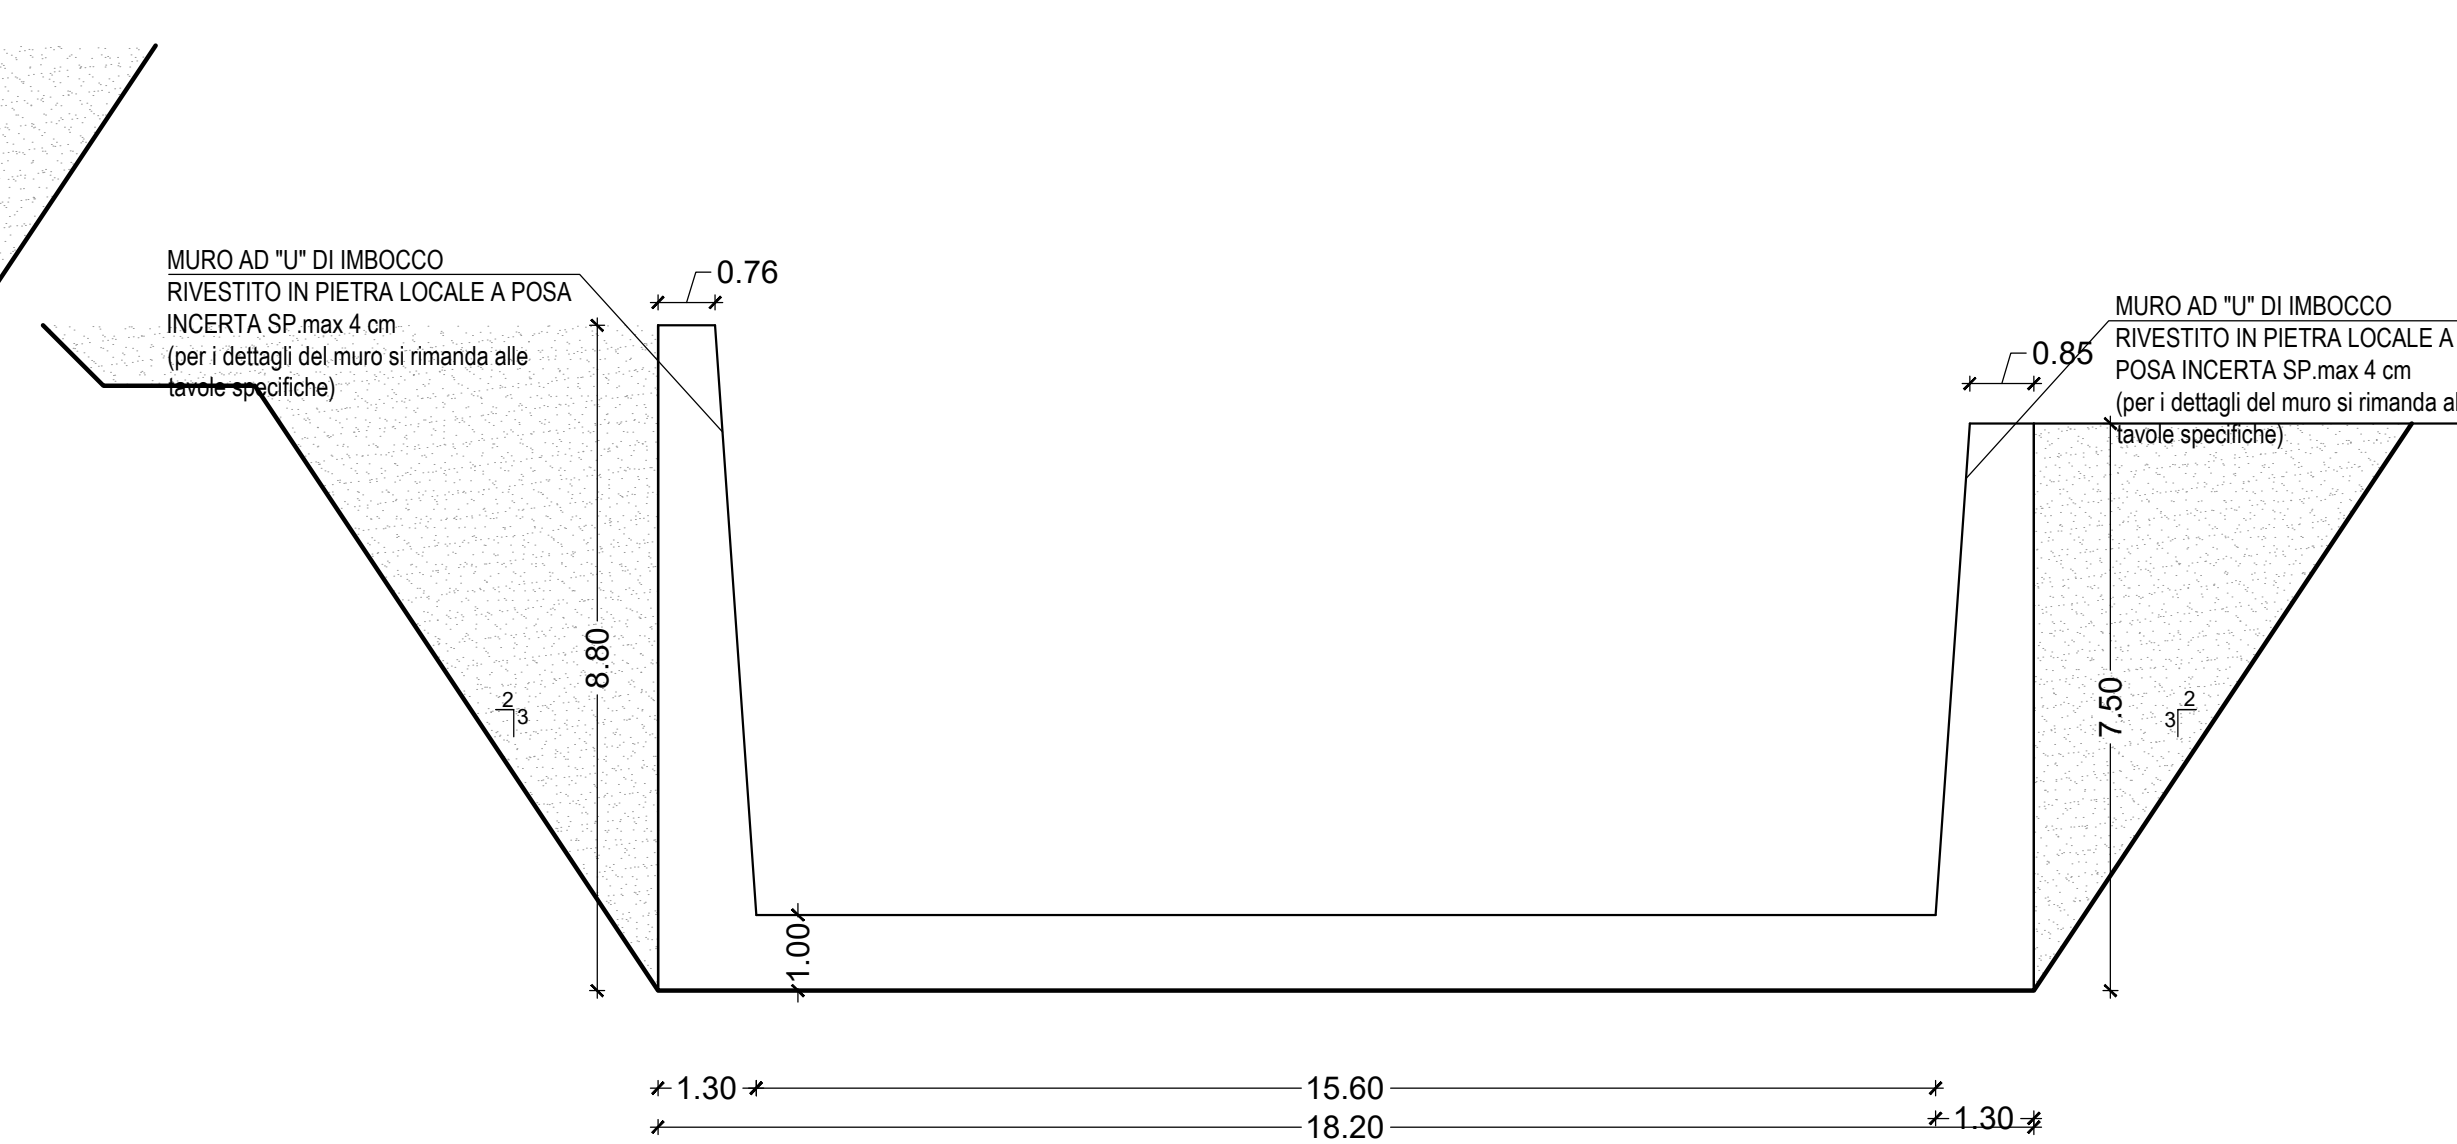


SEZIONE- A A


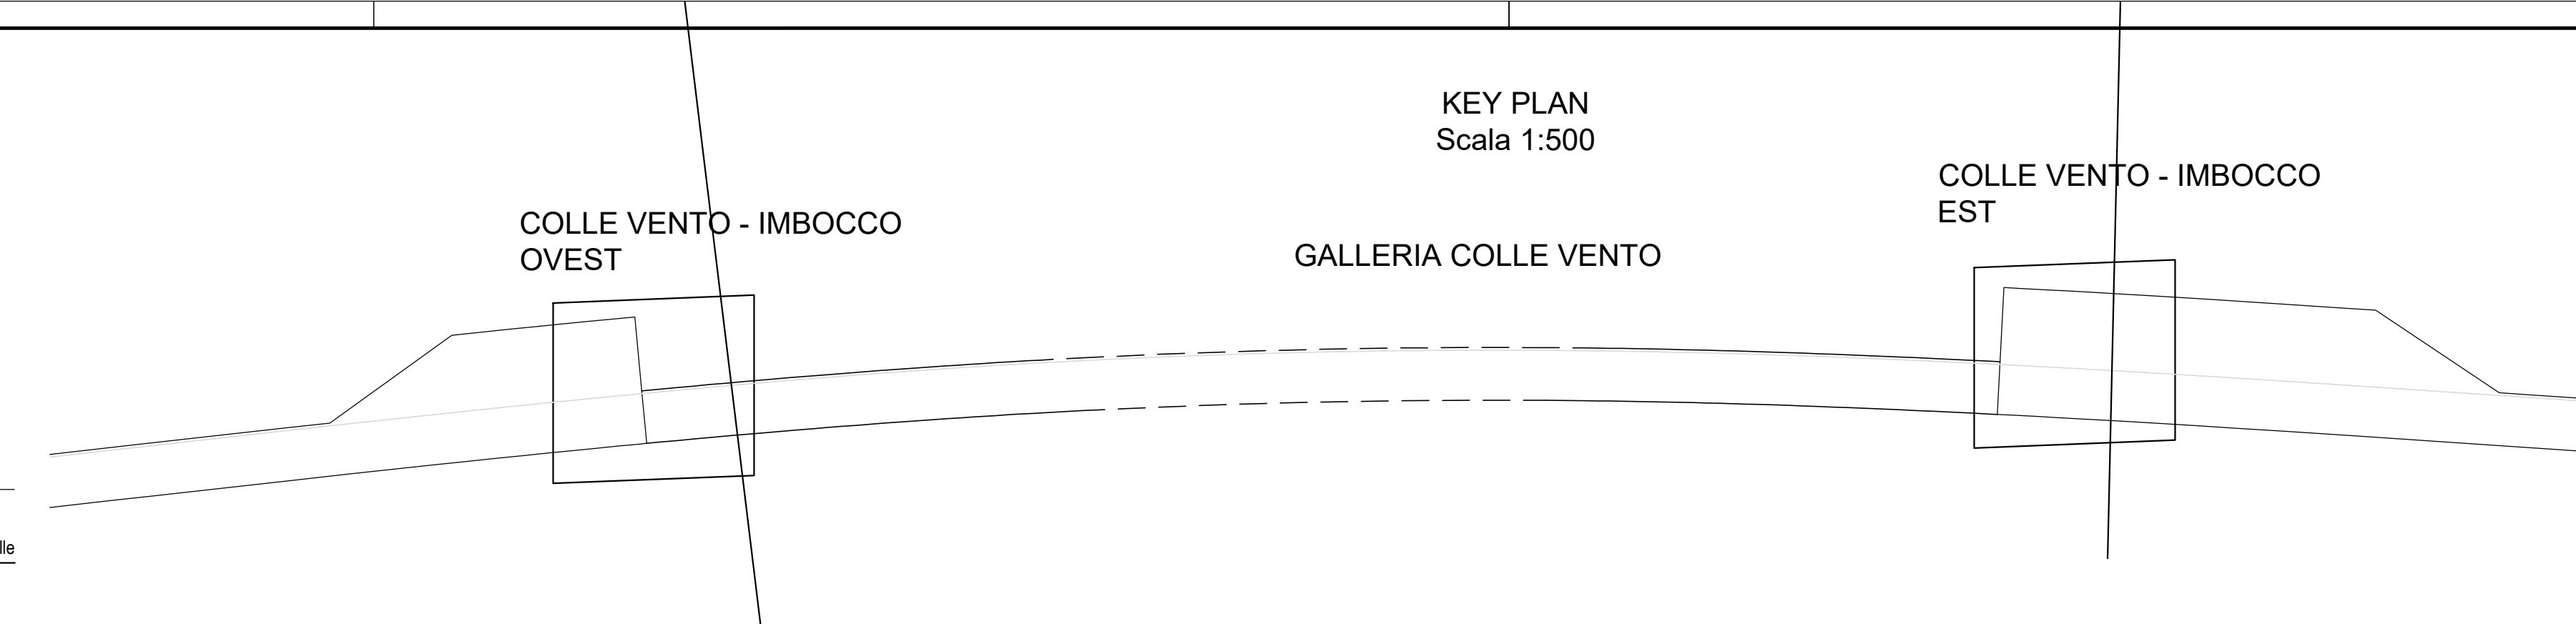


KEY PLAN  
Scala 1:500

PROSPETTO - LATO SUD

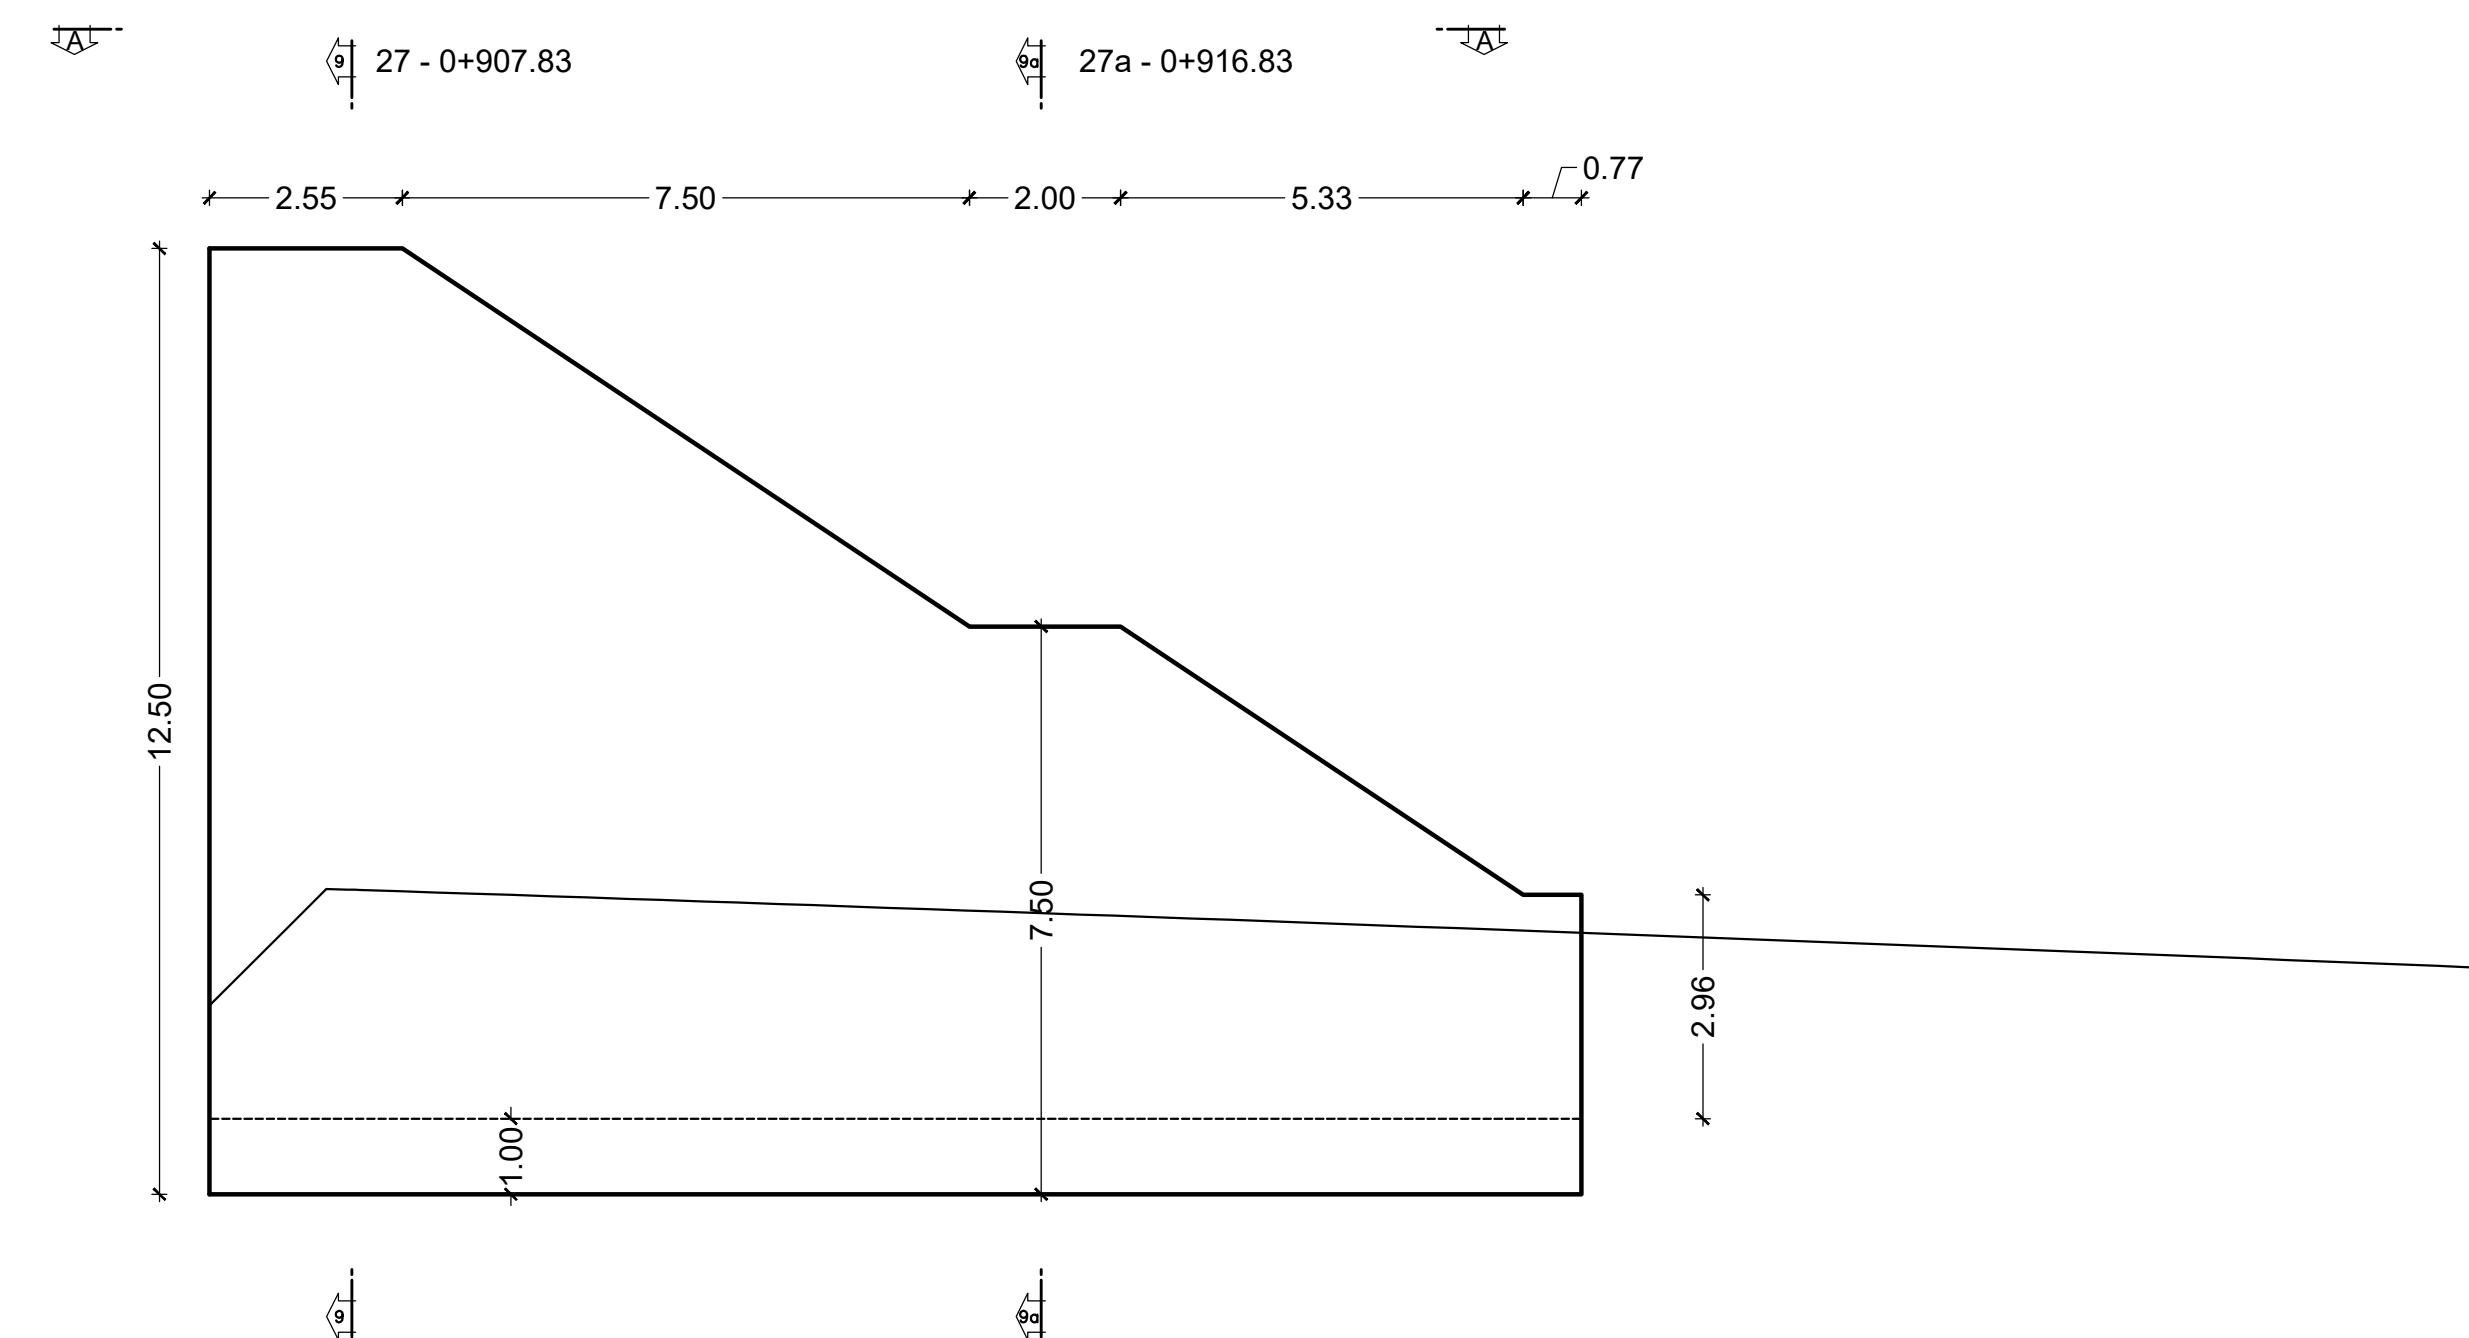

PROSPETTO - LATO NORD

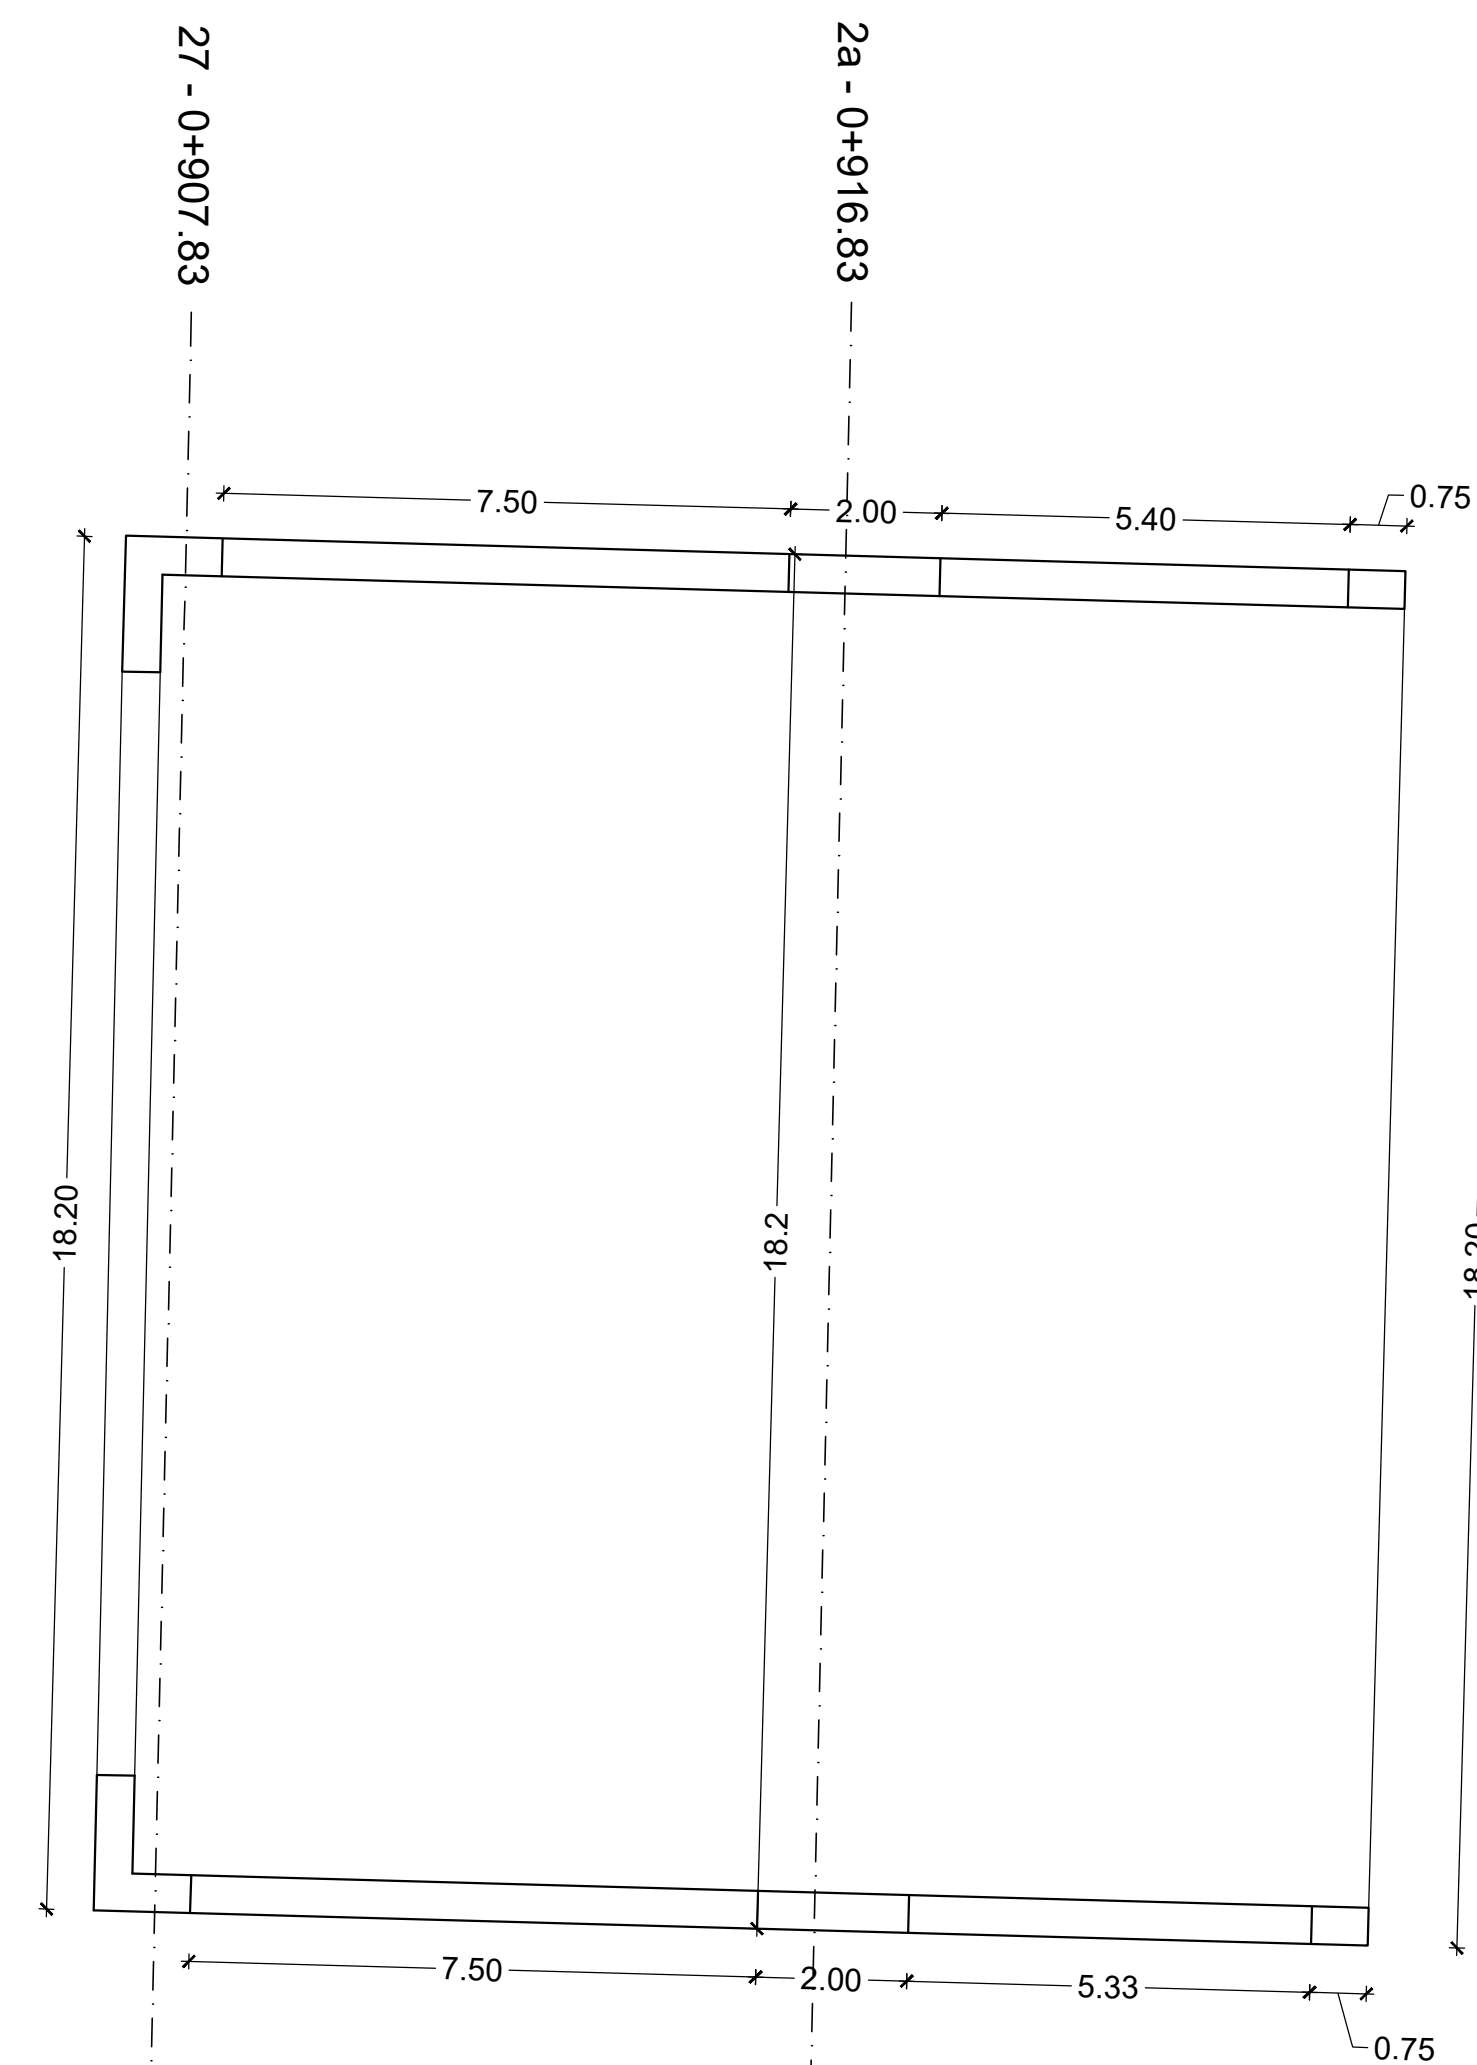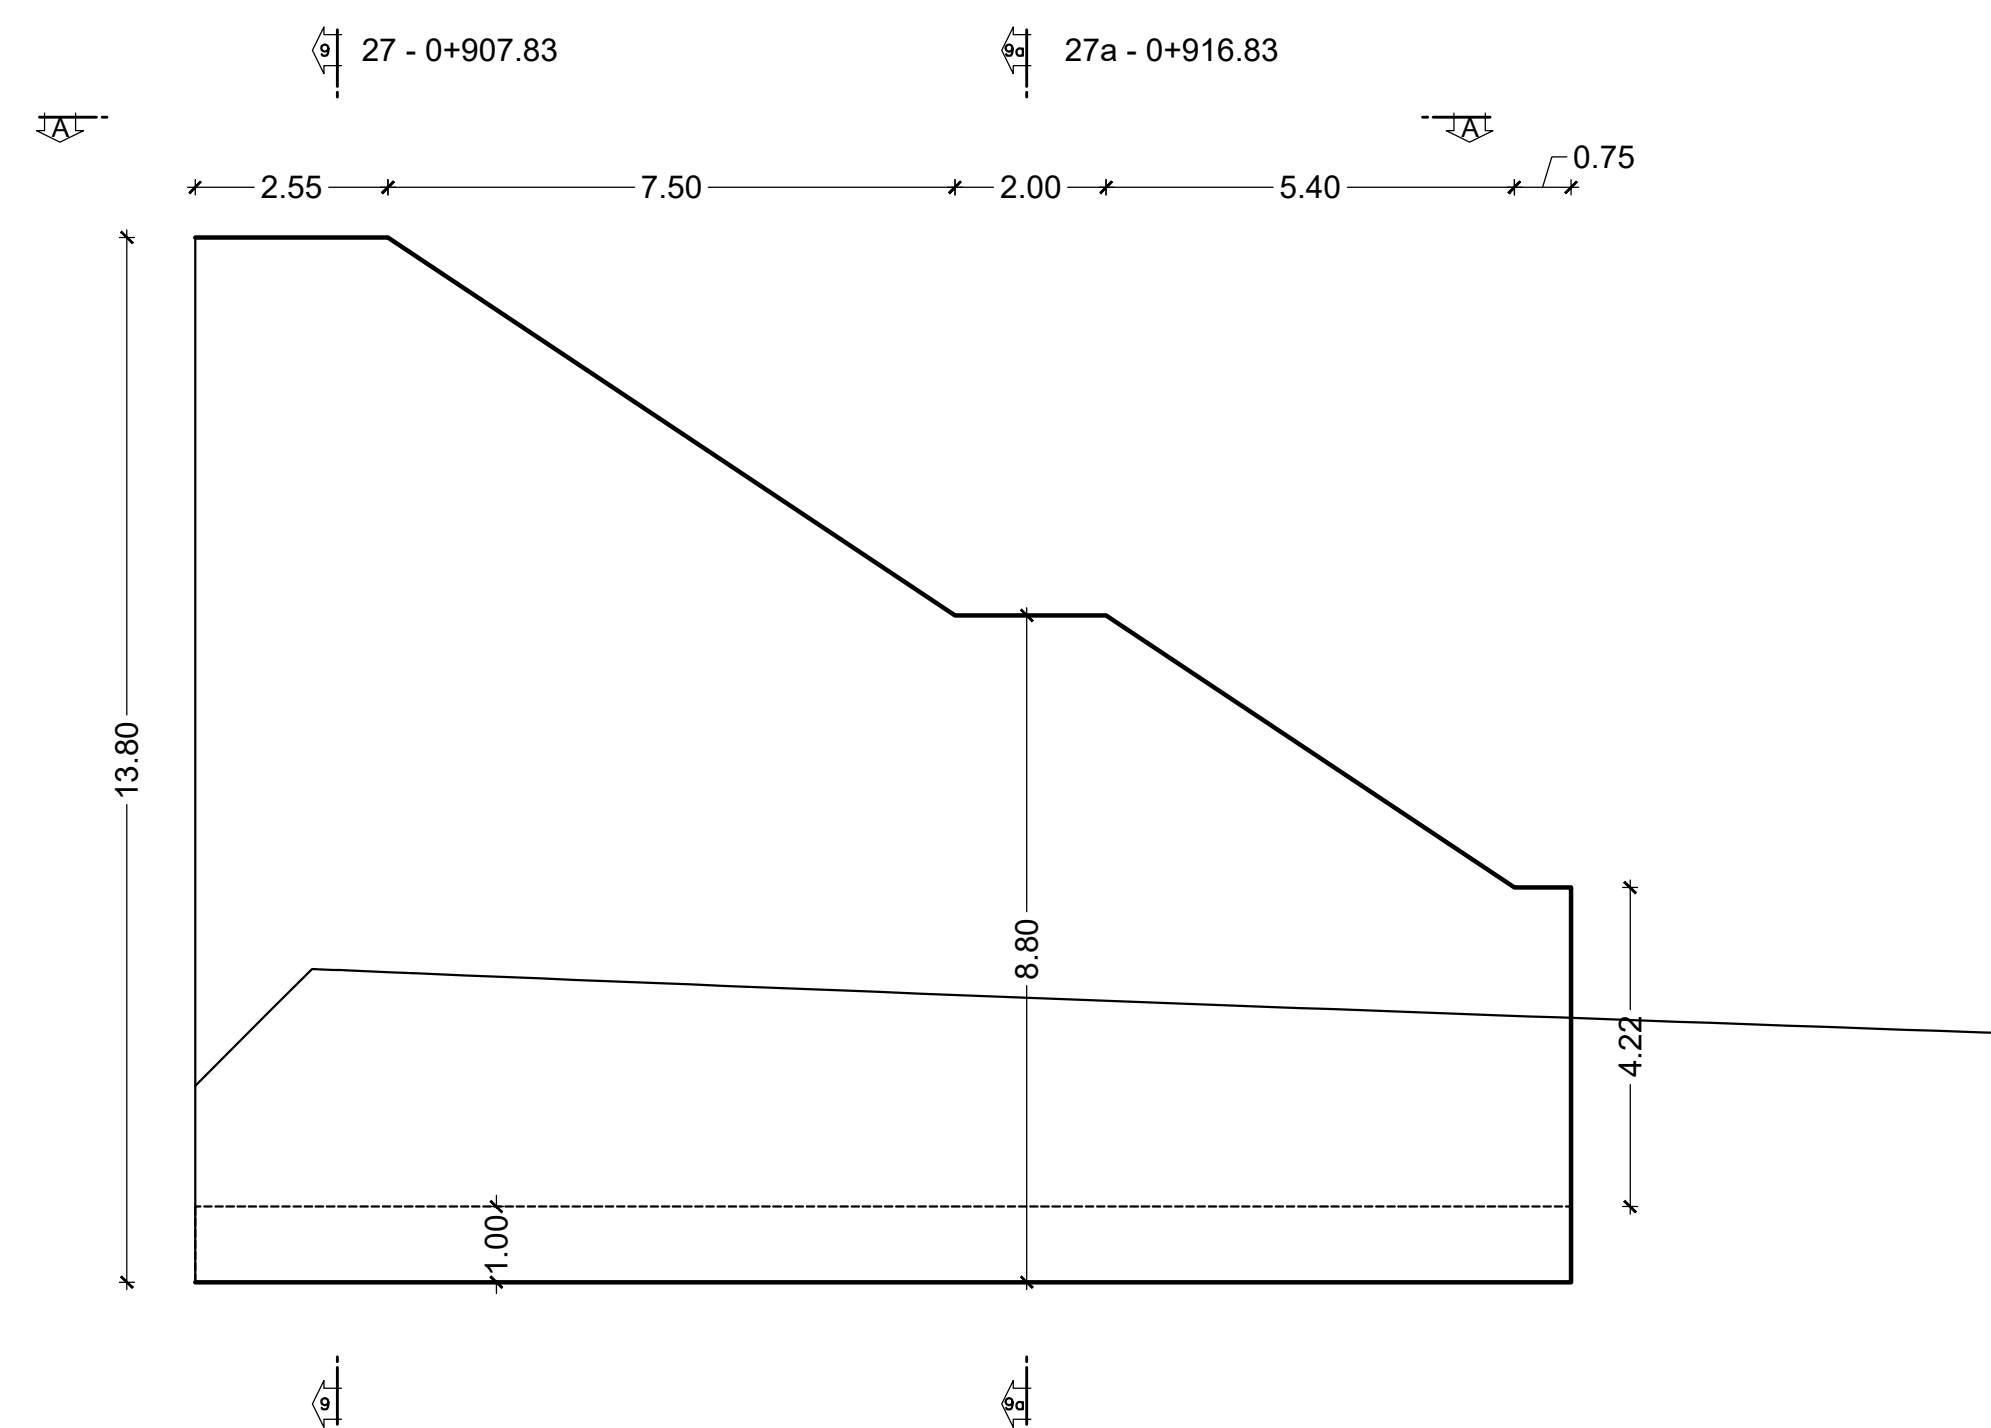

Direzione Tecnica

**S.S 685 "DELLE TRE VALLI UMBRE"**  
TRATTO SPOLETO - ACQUASPARTA  
1° stralcio: Madonna di Baiano-Firenzuola

PROGETTO ESECUTIVO

COD. PG143

PROGETTAZIONE: ATI SINTAGMA - GDG - ICARIA

IL RESPONSABILE DELL'INTEGRAZIONE DELLE PRESTAZIONI SPECIALISTICHE:  
Dott. Ing. Nando Granieri  
Ordine degli Ingegneri della Prov. di Perugia n° A351

IL PROGETTISTA:  
Dott. Ing. David Caraccioli  
Ordine degli Ingegneri della Prov. di Terni n° Terni n° A1245

IL GEOLOGO:  
Dott. Geol. Giorgio Cerquiglini  
Genom.  
S. Scopetta  
Ordine dei Geologi della Regione Umbria n°108

IL COORDINATORE PER LA SICUREZZA IN FASE DI PROGETTAZIONE:  
Dott. Ing. Filippo Pambianco  
Ordine degli Ingegneri della Prov. di Perugia n° A1373

Il Responsabile di Progetto  
Arch. Pianificatore Marco Colazza

Il Responsabile del Procedimento  
Dott. Ing.  
Alessandro Micheli

IL GRUPPO DI PROGETTAZIONE:  
MANDATARIA: MANDANTI:

Sintagma  
Dott. Ing. N. Granieri  
Dott. Arch. N. Kamenicky  
Dott. Ing. V. Truffini  
Dott. Arch. A. Bracchini  
Dott. Ing. F. Durastanti  
Dott. Ing. E. Bartolucci  
Dott. Geol. G. Cerquiglini  
Genom.  
S. Scopetta  
Dott. Ing. L. Sberna  
Dott. Ing. E. Sestini  
Dott. Ing. L. Dinelli  
Dott. Ing. L. Nani  
Dott. Ing. F. Pambianco  
Dott. Agr. F. Bertè Nelli

INGEGNERIA DELLA PROVINCIA DI PERUGIA  
DIREZIONE DISTrettuale  
Dott. Ing. Nando Granieri  
Dott. Arch. David Caraccioli  
Dott. Ing. Filippo Pambianco  
Dott. Ing. Alessandro Micheli  
Dott. Geol. Giorgio Cerquiglini  
Dott. Ing. L. Sberna  
Dott. Ing. E. Sestini  
Dott. Ing. L. Dinelli  
Dott. Ing. L. Nani  
Dott. Ing. F. Pambianco  
Dott. Agr. F. Bertè Nelli  
Provincia di Terni

PROTOCOLLO

DATA

09.GALLERIE ARTIFICIALI  
09.02 GALLERIA COLLE DEL VENTO

Pianta, prospetto e sezioni muro ad "U" imbocco Spoleto

CODICE PROGETTO	NOME FILE	REVISIONE	SCALA:
PROGETTO DTPG143	T00GA020STP02A	A	1:200
LIV. PRG. E	CODICE ELAB. T00GA020STP02		
ANNO 23			

REV.	DESCRIZIONE	DATA	REDATTO	VERIFICATO	APPROVATO
A	Emissione	Apr 2023	D.Caraccioli	D.Caraccioli	N.Granieri