SEZIONE LONGITUDINALE CARPENTERIA

SCALA 1:200

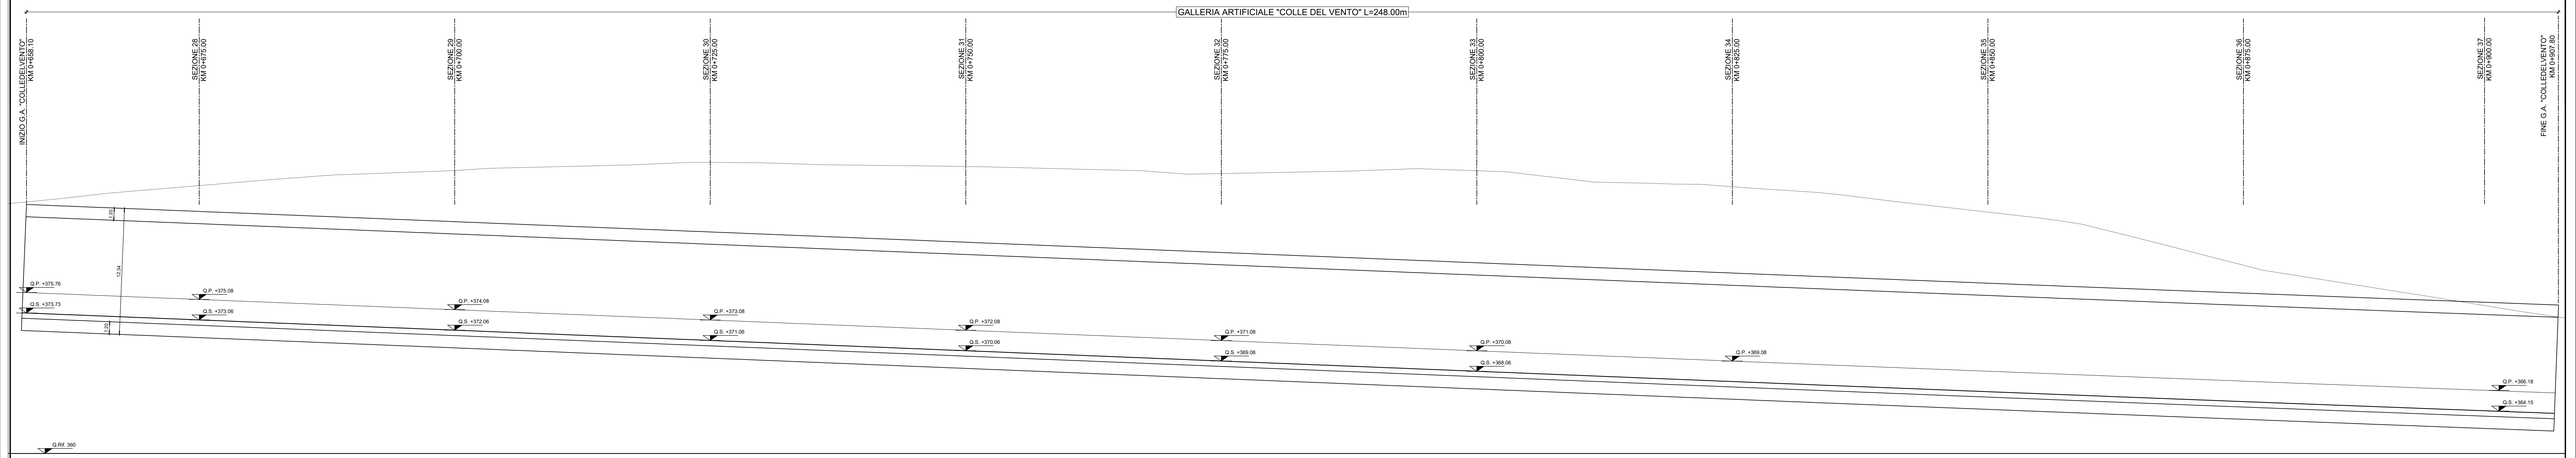

SEZIONE TRASVERSALE CARPENTERIA DEFINITIVA

SCALA 1:50

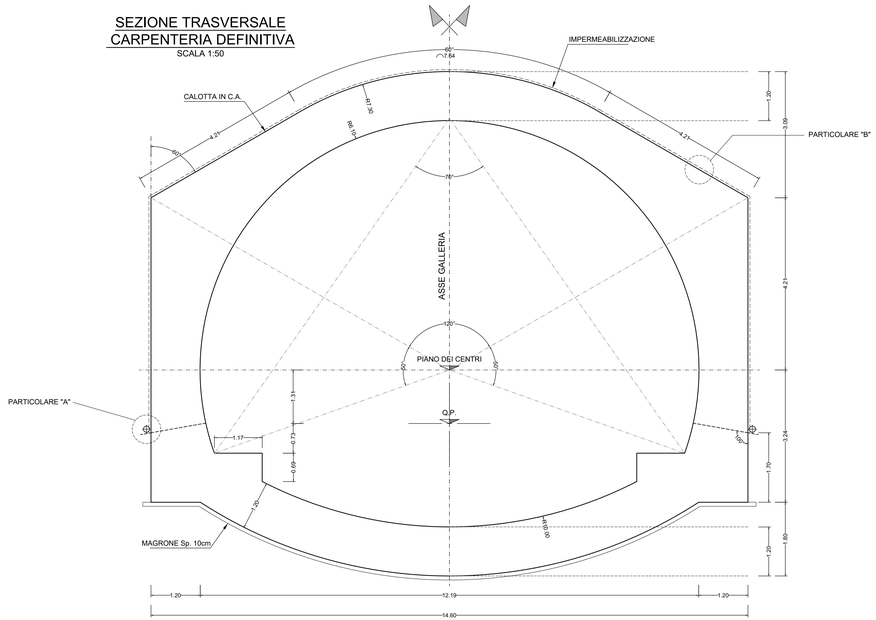

PARTICOLARE "A"

SCALA 1:5

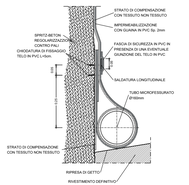

PARTICOLARE "B"

SCALA 1:5

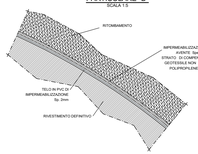

anas
GRUPPO FS ITALIANE

Direzione Tecnica

S.S 685 "DELLE TRE VALLI UMBRE"
TRATTO SPOLETO - ACQUASPARTA
1° stralcio: Madonna di Baiano-Firenzuola

PROGETTO ESECUTIVO — COD. PG143

PROGETTAZIONE: ATI SINTAGMA - GDG - ICARIA

IL RESPONSABILE DELL'INTEGRAZIONE DELLE PRESTAZIONI SPECIALISTICHE:
Dott. Ing. Nando Granieri
Ordine degli Ingegneri della Prov. di Perugia n° A351

IL PROGETTISTA:
Dott. Ing. David Carlaccini
Ordine degli Ingegneri della Prov. di Terni n° Terni n° A1245

IL GEOLOGO:
Dott. Geol. Giorgio Cerquiglini
Ordine dei Geologi della Regione Umbria n°108

IL COORDINATORE PER LA SICUREZZA IN FASE DI PROGETTAZIONE:
Dott. Ing. Filippo Pambianco
Ordine degli Ingegneri della Prov. di Perugia n° A1373

Il Responsabile di Progetto
Arch. Pianificatore Marco Colazza

Il Responsabile del Procedimento
Dott. Ing.
Alessandro Micheli

PROTOCOLLO | DATA

IL GRUPPO DI PROGETTAZIONE:
MANDATARIA: sintagma
MANDANTI: GEOTECHNICAL DESIGN GROUP; ICARIA società di ingegneria

Dott.Ing. N.Granieri	Dott. Ing. D.Carlaccini	Dott. Ing. V.Rotisciani
Dott.Arch. N.Kamenicky	Dott. Ing. S.Sacconi	Dott. Ing. F.Macchioni
Dott.Ing. V.Truffini	Dott. Ing. C.Consorti	Dott. Ing. G.Piunno
Dott.Arch. M.Cultrera	Dott. Ing. E.Coffredo	Dott. Ing. M.Pierini
Dott.Ing. F.Durastanti	Dott. Ing. C.Chiarotto	Dott. Ing. G.Puglisi
Dott.Ing. E.Bartolocci		Geom. C.Sugaroni
Dott.Geol. G.Cerquiglini		
Dott.Ing. A.Pambianco		
Dott.Ing. L.Sorienta		
Dott.Ing. E.Sellari		
Dott.Ing. L.Dinelli		
Dott.Ing. L.Nani		
Dott.Ing. V.Pambianco		
Dott.Agr. F.Berti Nulli		

ORDINE DEGLI INGEGNERI DELLA PROVINCIA DI PERUGIA
Dott. Ing. MAURO GRANIERI
SETTORE CIVILE E AMBIENTALE
SETTORE INDUSTRIALE
SETTORE DELL'INFORMAZIONE
Iscritto all'albo al n. A 1270

ORDINE DEGLI INGEGNERI PROVINCIA DI TERNI
Dott. Ing. DAVID CARLACCINI
Iscritto all'albo al n. A 1245
Provincia di TERNI

09.GALLERIE ARTIFICIALI
09.02 GALLERIA COLLE DEL VENTO

Sezione longitudinale carpenteria e sezione tipo trasversale

CODICE PROGETTO			NOME FILE	REVISIONE	SCALA:
PROGETTO	LIV. PROG.	ANNO	T00GA02OSTSL01A		
DTPG143	E	23	CODICE ELAB. T00GA02OSTSL01	A	1:200 / 1:50

REV.	DESCRIZIONE	DATA	REDATTO	VERIFICATO	APPROVATO
A	Emissione	Ago 2023	D.Carlaccini	D.Carlaccini	N.Granieri