



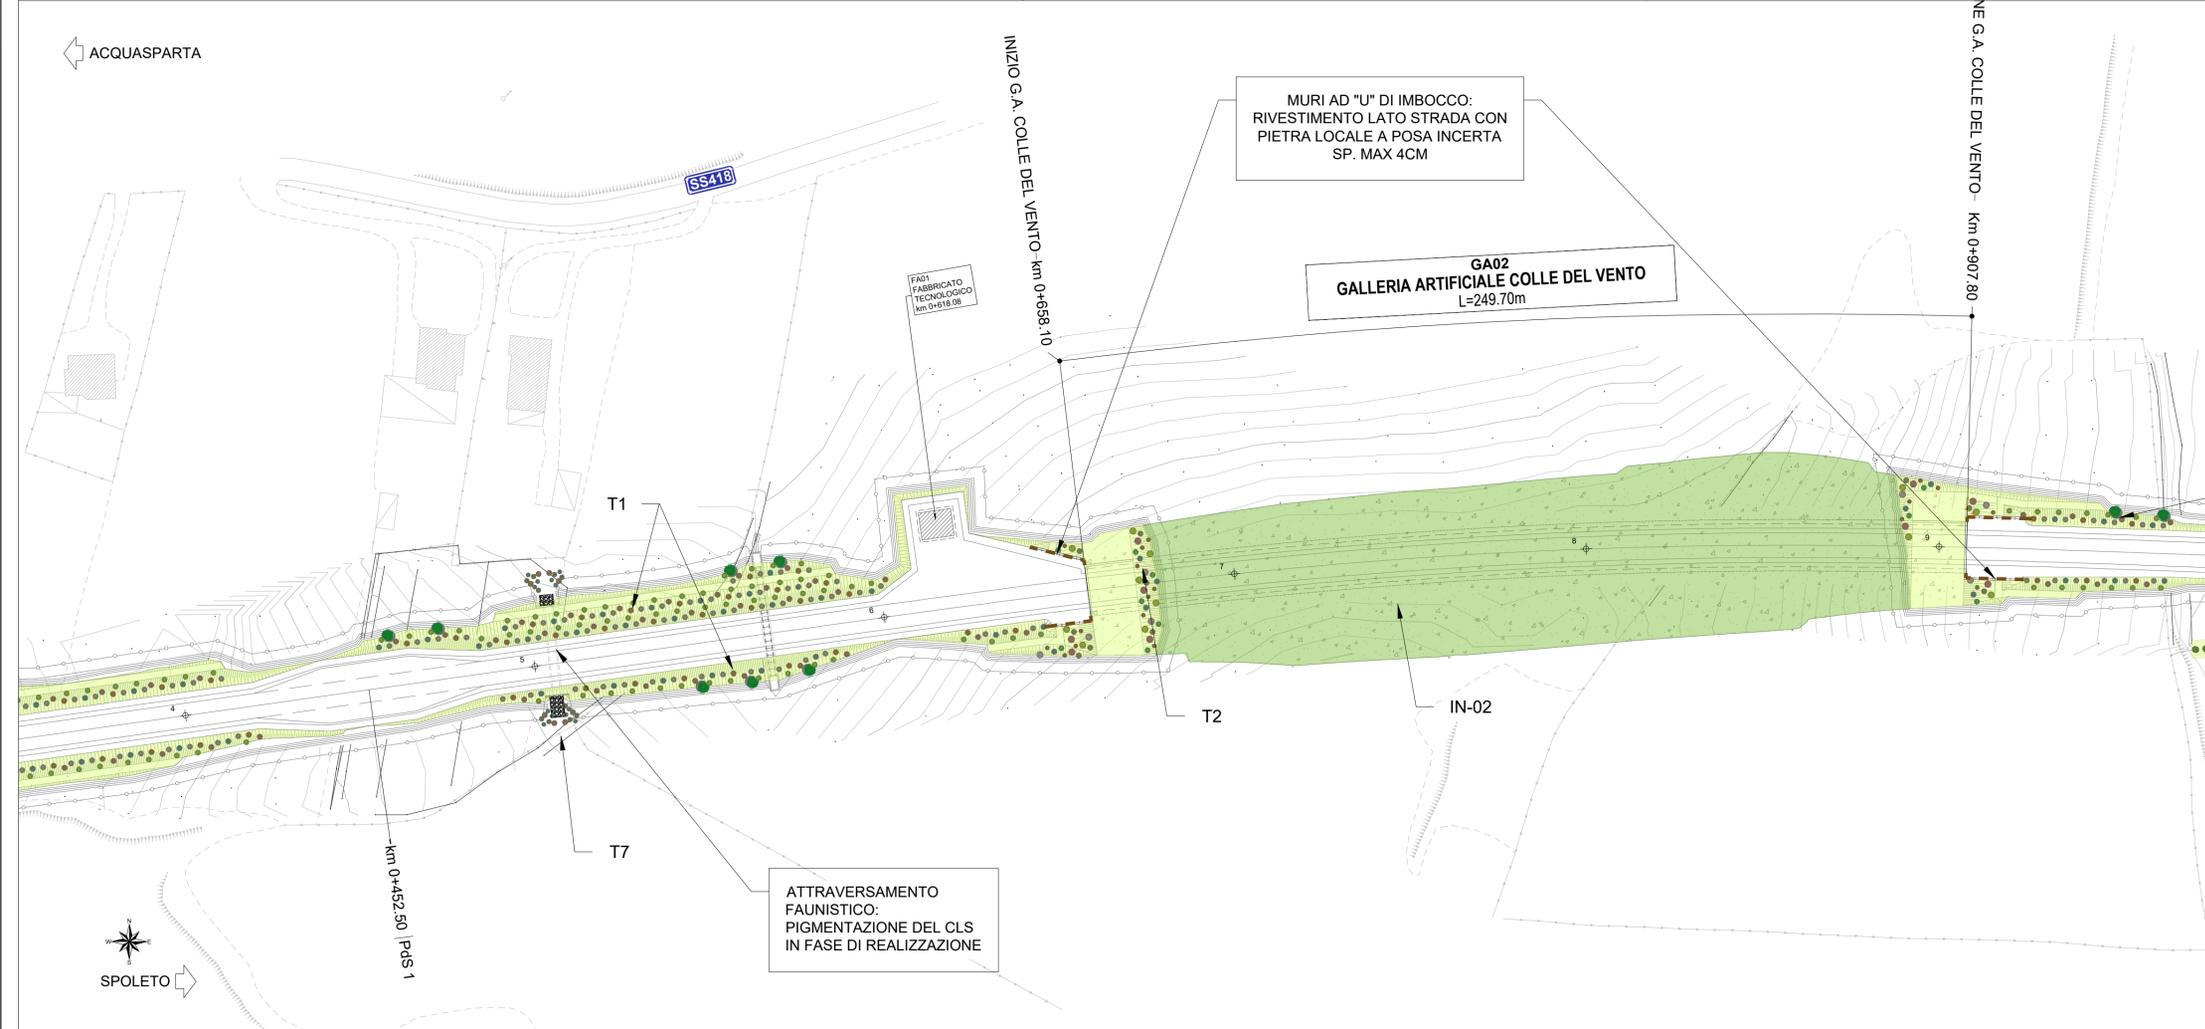

LEGENDA

- Tracciato stardale
- Scogliera
- MITIGAZIONI AMBIENTALI**
- Tratti di barriera al rumore in viadotto - paesaggio antropizzato
- Tratti di barriera al rumore in viadotto - paesaggio naturale
- Tratti di barriera al rumore in rilevato - paesaggio naturale
- Rivestimento con pietra locale a posa incerta sp. max 4cm
- Vasca prima pioggia
- Alberatura esistente
- Alberatura di nuova piantumazione
- IN-01 - Inerbimento mediante idrosemina
- IN-02 - Inerbimento di ripristino agricolo

QUADRO D'UNIONE

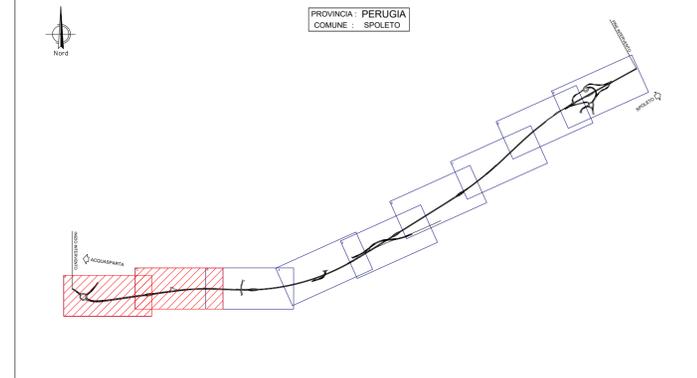

Sanas
GRUPPO FS ITALIANE

Direzione Progettazione e Realizzazione Lavori

S.S 685 "DELLE TRE VALLI UMBRE"
TRATTO SPOLETO - ACQUASPARTA
1° stralcio: Madonna di Baiano-Firenzuola

PROGETTO ESECUTIVO COD. PG143

PROGETTAZIONE: ATI SINTAGMA - GDG - ICARIA

IL RESPONSABILE DELL'INTEGRAZIONE DELLE PRESTAZIONI SPECIALISTICHE:
Dott. Ing. Nando Granieri
Ordine degli Ingegneri della Prov. di Perugia n° A351

IL GRUPPO DI PROGETTAZIONE:
MANDATARIA:
MANDANTI:

intagma **GEOTECHNICAL DESIGN GROUP** **ICARIA**

IL PROGETTISTA:
Dott. Ing. Federico Durastanti
Ordine degli Ingegneri della Prov. di Terni n° Terni n°A944

IL GEOLOGO:
Dott. Geol. Giorgio Ceruiglini
Ordine dei Geologi della Regione Umbria n°108

IL COORDINATORE PER LA SICUREZZA IN FASE DI PROGETTAZIONE:
Dott. Ing. Filippo Pambianco
Ordine degli Ingegneri della Prov. di Perugia n° A1373

Il Responsabile di Progetto
Arch. Pianificatore Marco Colazza

Il Responsabile del Procedimento
Dott. Ing. Alessandro Micheli

PROTOCOLLO _____ DATA _____

Stampa e firma: Dott. Ing. Nando Granieri, Sindaco, Provincia di Terni

14.IMPATTO_INSERTIMENTO AMBIENTALE
14.01 INTERVENTI DI INSERIMENTO PAESAGGISTICO E AMBIENTALE: OPERE A VERDE

Planimetria generale delle opere a verde - Tav. 1/5

CODICE PROGETTO	LIV. PROG.	ANNO	NOME FILE	REVISIONE	SCALA:
DTPG143	E	23	TODIADAMPP02B	B	1:1.000
			CODICE ELAB. T00IA00AMBPP02		
REV.	DESCRIZIONE	DATA	REDATTO	VERIFICATO	APPROVATO
B	Rev. A seguito istr. ANAS	Set 2023	S.Bracchini	A.Bracchini	N.Granieri
A	Emissione	Ago 2023	S.Bracchini	A.Bracchini	N.Granieri