



**LEGENDA**

- Tracciato stardale
- Scogliera
- MITIGAZIONI AMBIENTALI**
- Tratti di barriera al rumore in viadotto - paesaggio antropizzato
- Tratti di barriera al rumore in viadotto - paesaggio naturale
- Tratti di barriera al rumore in rilevato - paesaggio naturale
- Rivestimento con pietra locale a posa incerta sp. max 4cm
- Vasca prima pioggia
- Alberatura esistente
- Alberatura di nuova piantumazione
- IN-01 - Inerbimento mediante idrosemina
- IN-02 - Inerbimento di ripristino agricolo

**QUADRO D'UNIONE**

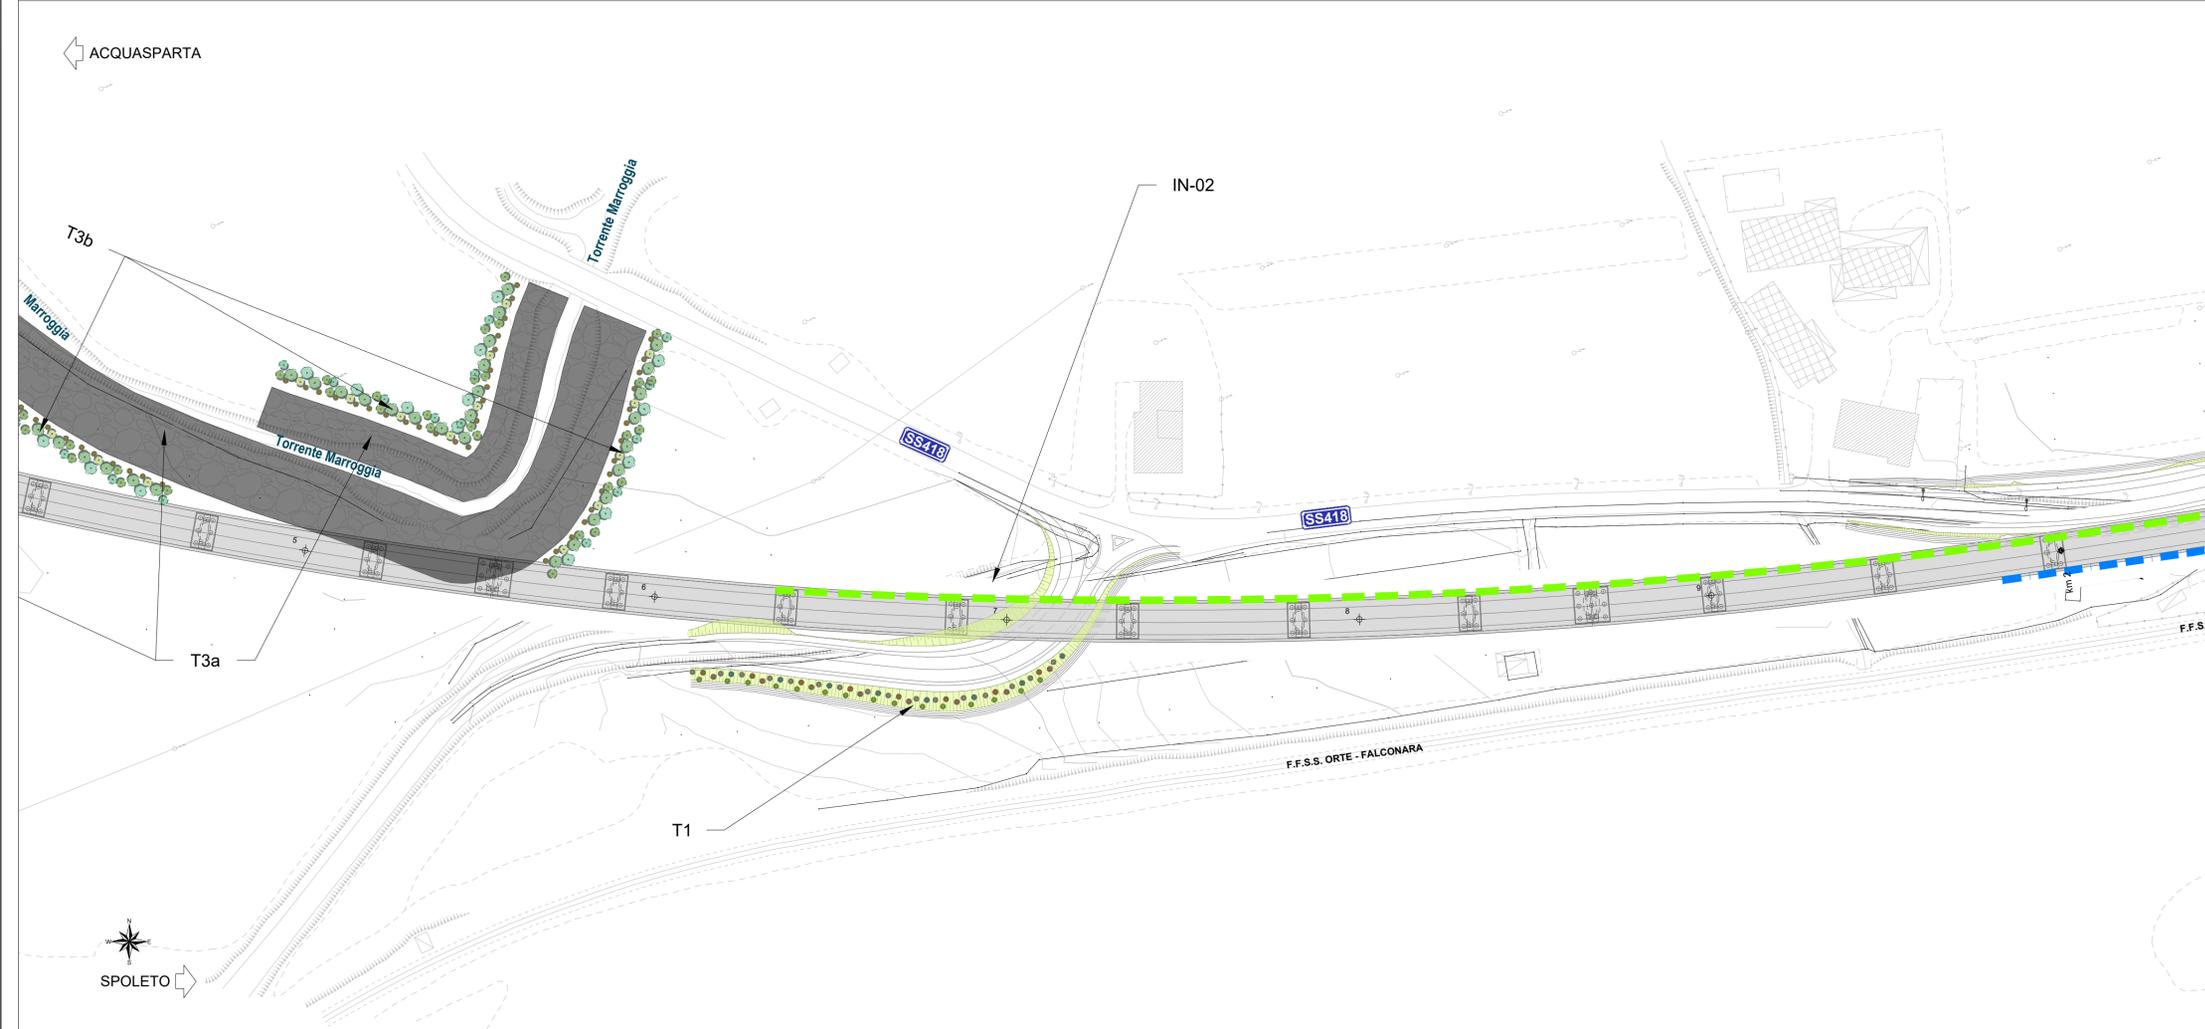

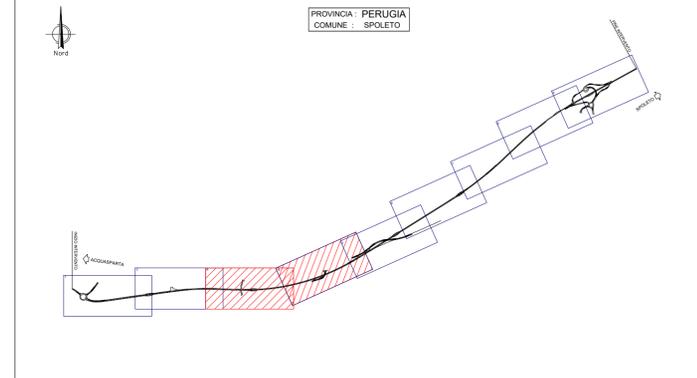

**Direzione Progettazione e Realizzazione Lavori**

**S.S 685 "DELLE TRE VALLI UMBRE"**  
**TRATTO SPOLETO - ACQUASPARTA**  
**1° stralcio: Madonna di Baiano-Firenzuola**

**PROGETTO ESECUTIVO**

COD. PG143

**PROGETTAZIONE: ATI SINTAGMA - GDG - ICARIA**

**IL RESPONSABILE DELL'INTEGRAZIONE DELLE PRESTAZIONI SPECIALISTICHE:**  
 Dott. Ing. Nando Granieri  
 Ordine degli Ingegneri della Prov. di Perugia n° A351

**IL GRUPPO DI PROGETTAZIONE:**  
**MANDATARIA:** Sintagma, Geotechnical Design Group, ICARIA  
**MANDANTI:** Dott. Ing. N. Granieri, Dott. Ing. D. Cartaccini, Dott. Ing. V. Rotisciani, Dott. Ing. F. Macchioni, Dott. Arch. V. Truffini, Dott. Ing. S. Sacconi, Dott. Ing. C. Corchia, Dott. Ing. V. Piumo, Dott. Arch. A. Bracchini, Dott. Ing. V. De Gori, Dott. Ing. C. Consorti, Dott. Ing. G. Pulli, Dott. Ing. F. Durastanti, Dott. Ing. E. Bartolucci, Dott. Geol. G. Cerquiglia, Geom. L. Strenna, Dott. Ing. E. Sella, Dott. Ing. L. Dinelli, Dott. Ing. L. Nani, Dott. Ing. F. Pambianco, Dott. Agr. F. Berti Nalli

**IL PROGETTISTA:**  
 Dott. Ing. Federico Durastanti  
 Ordine degli Ingegneri della Prov. di Terni n° Terni n°A944

**IL GEOLOGO:**  
 Dott. Geol. Giorgio Cerugini  
 Ordine dei Geologi della Regione Umbria n°108

**IL COORDINATORE PER LA SICUREZZA IN FASE DI PROGETTAZIONE:**  
 Dott. Ing. Filippo Pambianco  
 Ordine degli Ingegneri della Prov. di Perugia n° A1373

**Il Responsabile di Progetto**  
 Arch. Pianificatore Marco Colazza

**Il Responsabile del Procedimento**  
 Dott. Ing. Alessandro Micheli

PROTOCOLLO

DATA

**14.IMPATTO\_INSERTIMENTO AMBIENTALE**  
**14.01 INTERVENTI DI INSERIMENTO PAESAGGISTICO E AMBIENTALE: OPERE A VERDE**

**Planimetria generale delle opere a verde - Tav. 2/5**

CODICE PROGETTO		NOME FILE		REVISIONE	SCALA:
PROGETTO	LIV. PROG.	ANNO	TODIADAMBPP03P		
DTPG143	E	23	CODICE ELAB. T00IA00AMBPP03	B	1:1.000
REV.	DESCRIZIONE	DATA	REDATTO	VERIFICATO	APPROVATO
B	Rev. A seguito istr. ANAS	Set 2023	S.Bracchini	A.Bracchini	N.Granieri
A	Emissione	Ago 2023	S.Bracchini	A.Bracchini	N.Granieri