
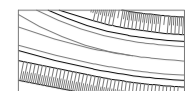


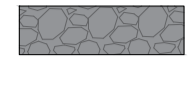


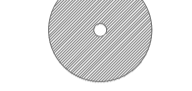



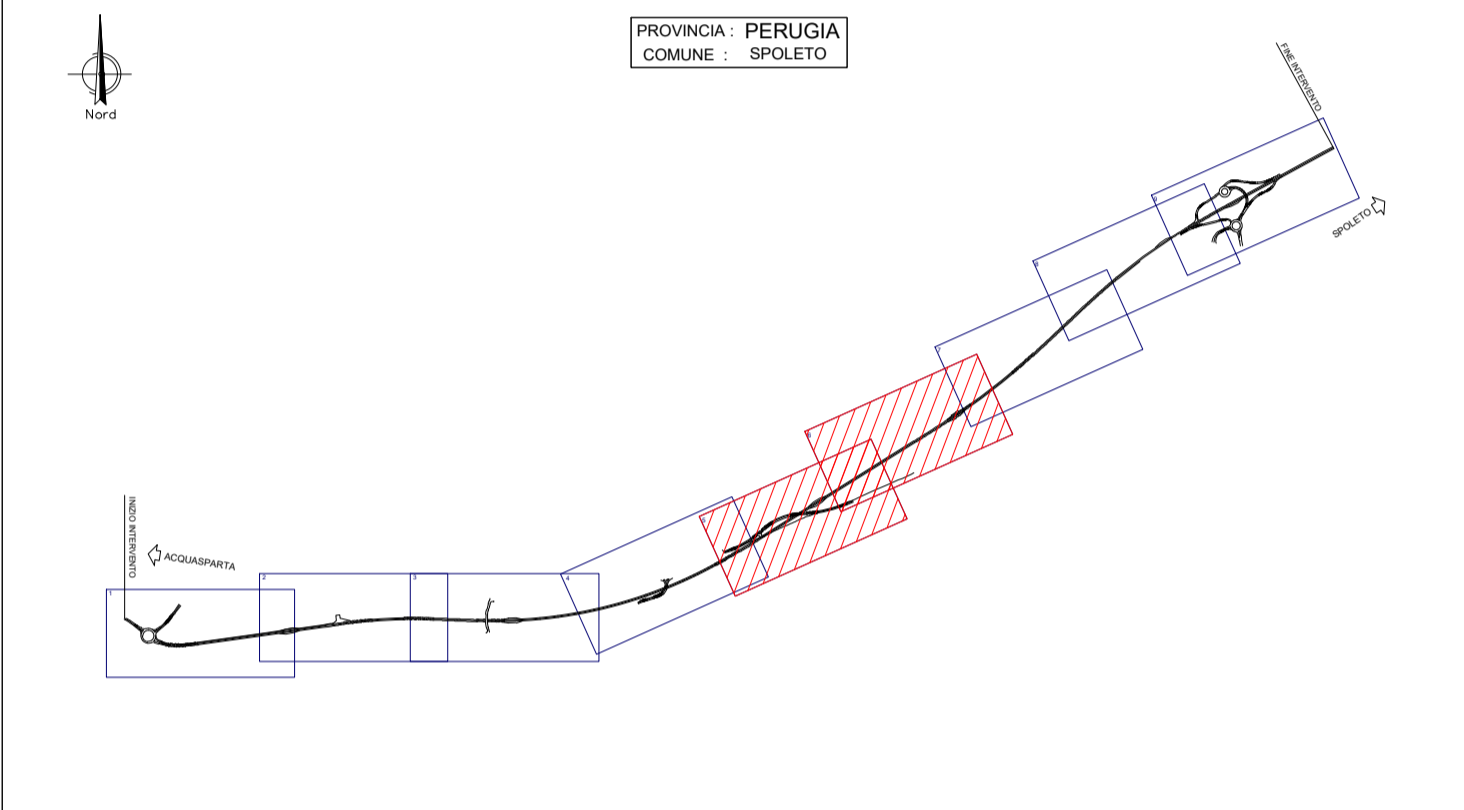


**LEGENDA**

-  Tracciato stardale
-  Scogliera
- MITIGAZIONI AMBIENTALI**
-  Tratti di barriera al rumore in viadotto - paesaggio antropizzato
-  Tratti di barriera al rumore in viadotto - paesaggio naturale
-  Tratti di barriera al rumore in rilevato - paesaggio naturale
-  Rivestimento con pietra locale a posa incerta sp. max 4cm
-  Vasca prima pioggia
-  Alberatura esistente
-  Alberatura di nuova piantumazione
-  IN-01 - Inerbimento mediante idrosemina
-  IN-02 - Inerbimento di ripristino agricolo

**QUADRO D'UNIONE**



**Sanas**  
GRUPPO FS ITALIANE

*Direzione Progettazione e Realizzazione Lavori*

**S.S 685 "DELLE TRE VALLI UMBRE"**  
TRATTO SPOLETO - ACQUASPARTA  
1° stralcio: Madonna di Baiano-Firenzuola

**PROGETTO ESECUTIVO** COD. PG143

PROGETTAZIONE: ATI SINTAGMA - GDG - ICARIA

IL RESPONSABILE DELL'INTEGRAZIONE DELLE PRESTAZIONI SPECIALISTICHE: Dott. Ing. Nando Granieri  
Ordine degli Ingegneri della Prov. di Perugia n° A351

IL GRUPPO DI PROGETTAZIONE: MANDATARIA: **Sintagma** **GEOTECHNICAL DESIGN GROUP** **ICARIA**

IL PROGETTISTA: Dott. Ing. Federico Durastanti  
Ordine degli Ingegneri della Prov. di Terni n° Terni n°A844

IL GEOLOGO: Dott. Geol. Giorgio Cerquiglini  
Ordine dei Geologi della Regione Umbria n°108

IL COORDINATORE PER LA SICUREZZA IN FASE DI PROGETTAZIONE: Dott. Ing. Filippo Pambianco  
Ordine degli Ingegneri della Prov. di Perugia n° A1373

Il Responsabile di Progetto: Arch. Pianificatore Marco Colazza

Il Responsabile del Procedimento: Dott. Ing. Alessandro Micheli

PROTOCOLLO DATA

**14.IMPATTO\_INSERTIMENTO AMBIENTALE**  
14.01 INTERVENTI DI INSERIMENTO PAESAGGISTICO E AMBIENTALE: OPERE A VERDE

Planimetria generale delle opere a verde - Tav. 3/5

CODICE PROGETTO	PROGETTO	LV. PROG.	ANNO	NOME FILE	REVISIONE	SCALA:
DTPG143	E	23	2023	T00IA00AMBPP04	B	1:1.000
REV.	DESCRIZIONE	DATA	REDATTO	VERIFICATO	APPROVATO	
B	Rev. A seguito istr. ANAS	Set 2023	S.Bracchini	A.Bracchini	N.Granieri	
A	Emissione	Ago 2023	S.Bracchini	A.Bracchini	N.Granieri	