


ACQUASPARTA




LEGGENDA

- Tracciato stradale
- Scogliera
- MITIGAZIONI AMBIENTALI
  - Tratti di barriera al rumore in viadotto - paesaggio antropizzato
  - Tratti di barriera al rumore in viadotto - paesaggio naturale
  - Tratti di barriera al rumore in rilevato - paesaggio naturale
  - Rivestimento con pietra locale a posa incerta sp. max 4cm
  - Vasca prima pioggia
- Alberatura esistente
- Alberatura di nuova piantumazione
- IN-01 - Inerbimento mediante idrosemina
- IN-02 - Inerbimento di ripristino agricolo

QUADRO D'UNIONE

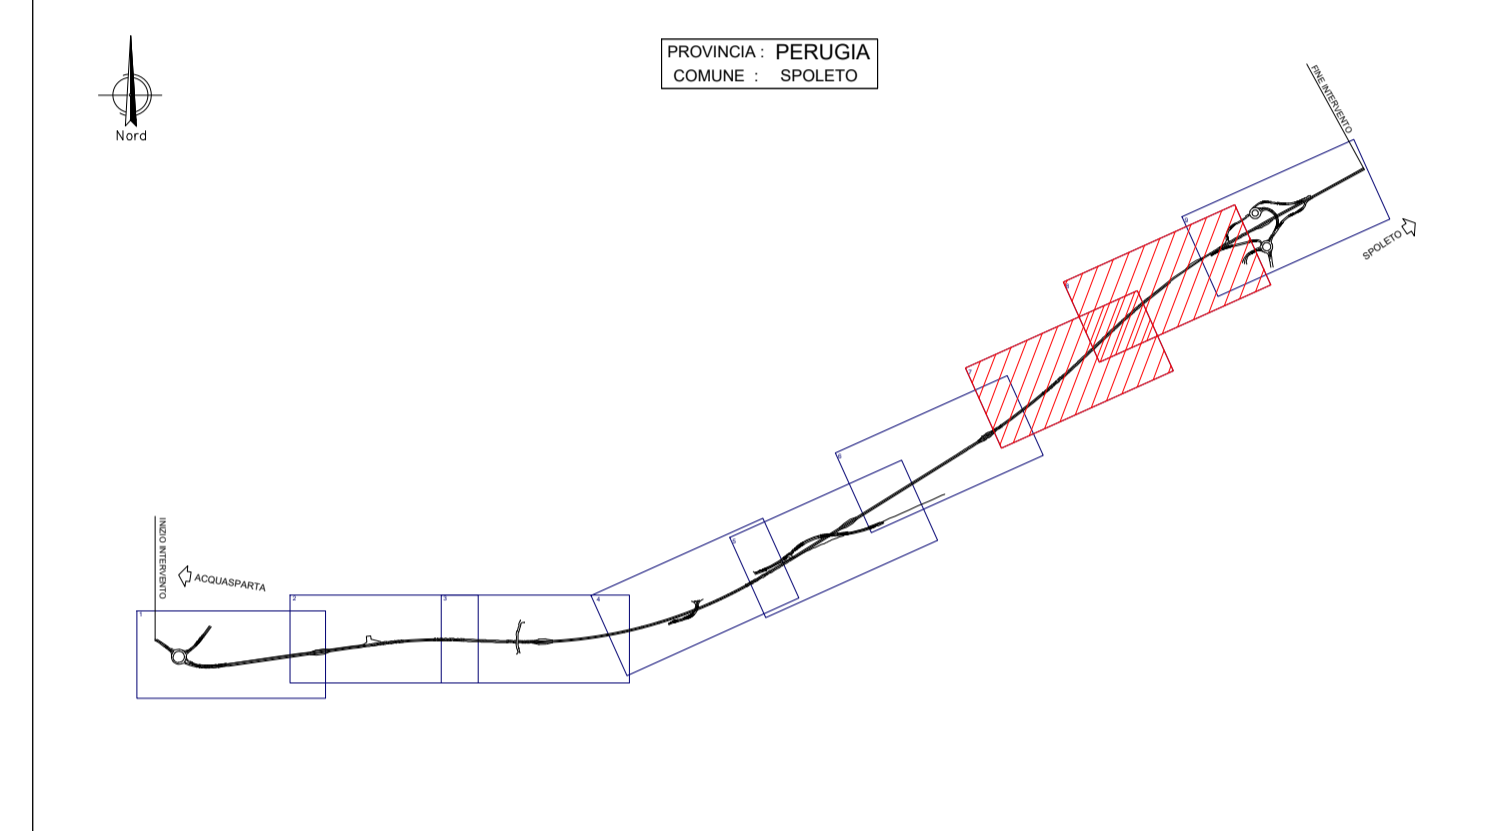

ACQUASPARTA

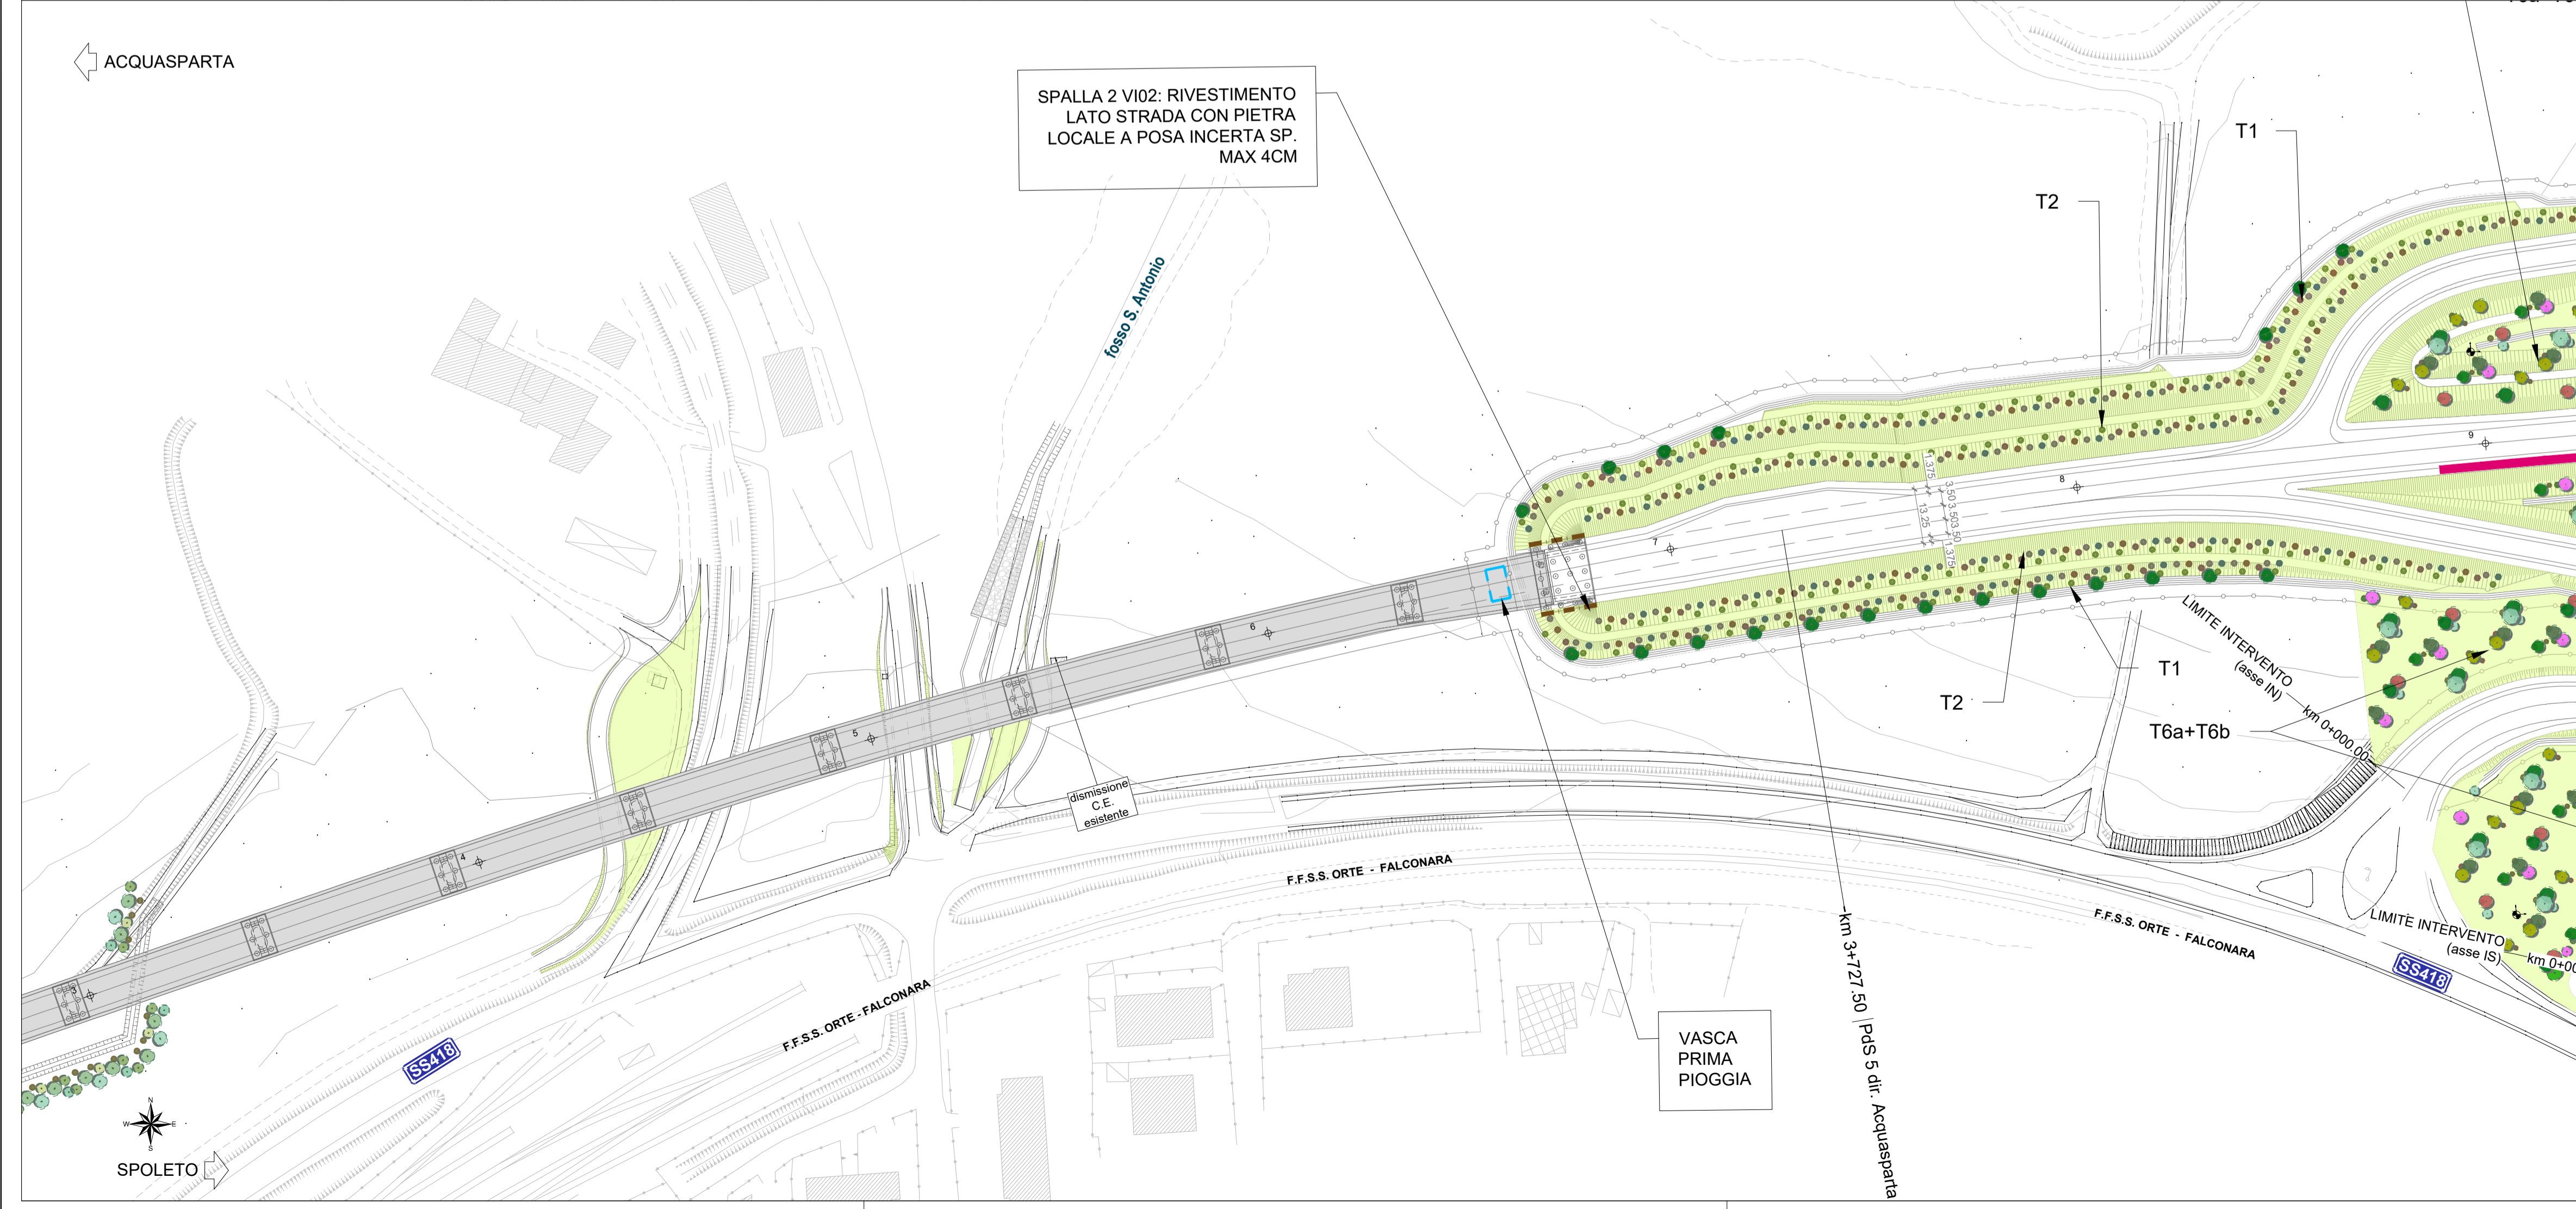

SPALLA 2 VI02: RIVESTIMENTO LATO STRADA CON PIETRA LOCALE A POSA INCERTA SP. MAX 4CM

**Sanas**  
GRUPPO FS ITALIANE

*Direzione Progettazione e Realizzazione Lavori*

**S.S 685 "DELLE TRE VALLI UMBRE"**  
TRATTO SPOLETO - ACQUASPARTA  
1° stralcio: Madonna di Baiano-Firenzuola

**PROGETTO ESECUTIVO** COD. PG143

PROGETTAZIONE: ATI SINTAGMA - GDG - ICARIA

IL RESPONSABILE DELL'INTEGRAZIONE DELLE PRESTAZIONI SPECIALISTICHE: Ordine degli Ingegneri della Prov. di Perugia n° A351

IL GRUPPO DI PROGETTAZIONE: MANDATARIA: **Sintagma** MANDANTI: **ICARIA**

IL PROGETTISTA: Dott. Ing. Federico Durastanti  
Dott. Arch. V. Truffi  
Dott. Arch. A. Bracchini  
Dott. Ing. F. Durastanti  
Dott. Ing. E. Bartolucci  
Dott. Geol. G. Cerquigiani

IL GEOLOGO: Dott. Geol. Giorgio Cerquigiani  
Ordine dei Geologi della Regione Umbria n°108

IL COORDINATORE PER LA SICUREZZA IN FASE DI PROGETTAZIONE: Dott. Ing. Filippo Pambianco  
Ordine degli Ingegneri della Prov. di Perugia n° A1373

Il Responsabile di Progetto: Arch. Pianificatore Marco Colazza

Il Responsabile del Procedimento: Dott. Ing. Alessandro Micheli

PROTOCOLLO DATA

**14.IMPATTO\_INSERTIMENTO AMBIENTALE**  
**14.01 INTERVENTI DI INSERIMENTO PAESAGGISTICO E AMBIENTALE: OPERE A VERDE**

Planimetria generale delle opere a verde - Tav. 4/5

CODICE PROGETTO	LIV. PROG.	ANNO	NOME FILE	REVISIONE	SCALA:
DTPG143	E	23	TODIADMBPP05	B	1:1.000
			CODICE ELAB. T00IA00AMBPP05		
B	Rev. A seguito istr. ANAS	Set 2023	S.Bracchini	A.Bracchini	N.Granieri
A	Emissione	Ago 2023	S.Bracchini	A.Bracchini	N.Granieri
REV.	DESCRIZIONE	DATA	REDATTO	VERIFICATO	APPROVATO