


LEGENDA

- Tracciato stradale
- Scogliera
- MITIGAZIONI AMBIENTALI**
- Tratti di barriera al rumore in viadotto - paesaggio antropizzato
- Tratti di barriera al rumore in viadotto - paesaggio naturale
- Tratti di barriera al rumore in rilevato - paesaggio naturale
- Rivestimento con pietra locale a posa incerta sp. max 4cm
- Vasca prima pioggia
- Alberatura esistente
- Alberatura di nuova piantumazione
- IN-01 - Inerbimento mediante idrosemina
- IN-02 - Inerbimento di ripristino agricolo

QUADRO D'UNIONE

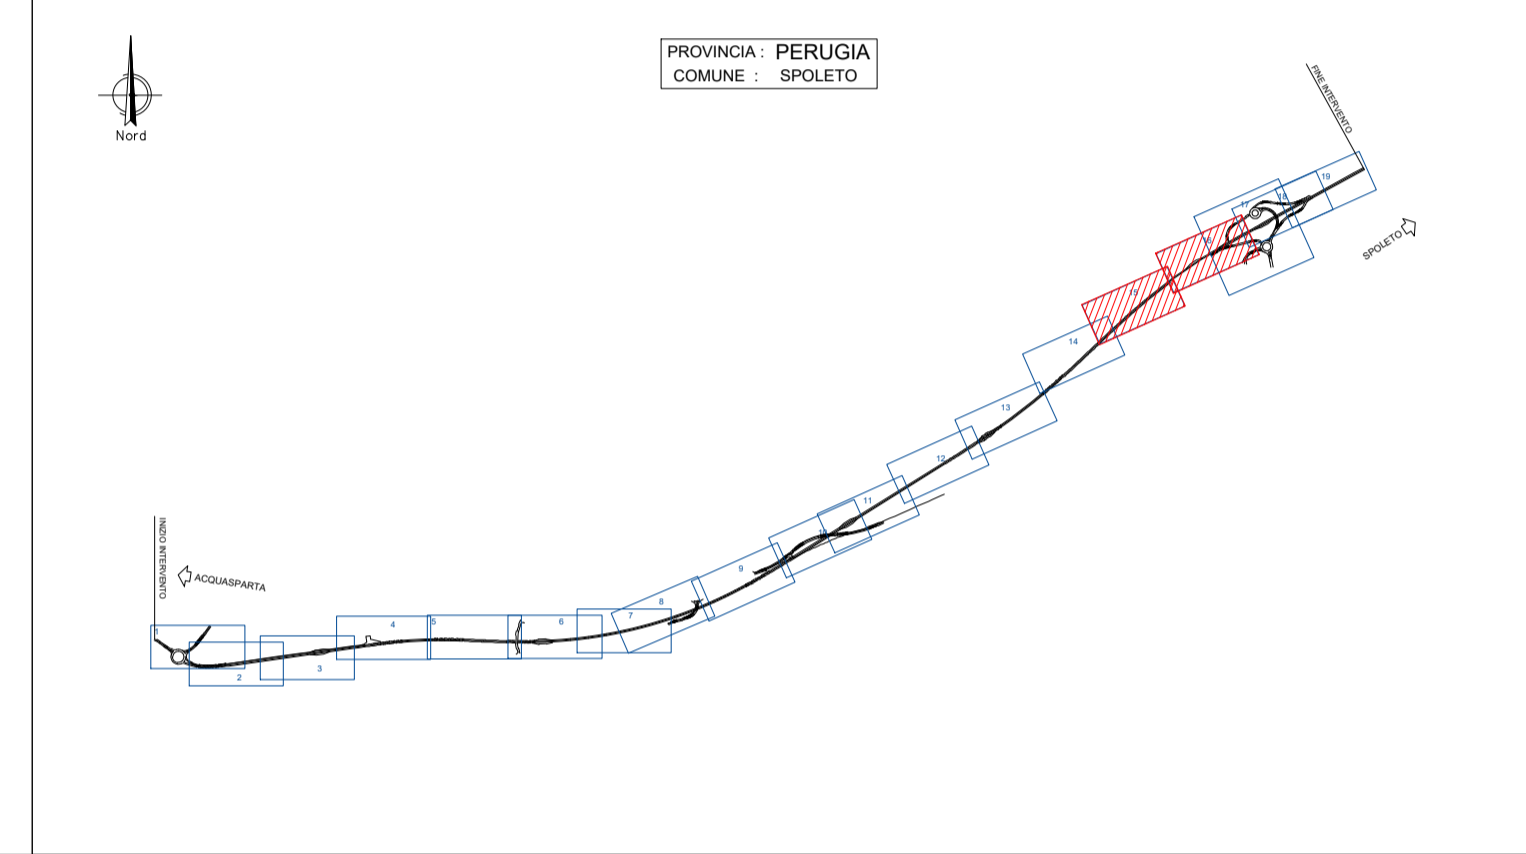

T1a-24			
da Km 3+045,50 a Km 3+170,00		Superficie del verde m ²	
Specie	COD	Q	
Aster tripolitanus	Av	2	
Aster tripolitanus	Av	1	
Aster tripolitanus	Av	1	
Cornus sanguinea	Cs	4	
Cornus sanguinea	Cs	4	
Cornus sanguinea	Cs	4	
Prunus spinosa	Pr	4	
Alnus incana	Al	4	

T1b-25			
da Km 3+170,00 a Km 3+247,45		Superficie del verde m ²	
Specie	COD	Q	
Cornus sanguinea	Cs	12	
Cornus sanguinea	Cs	12	
Cornus sanguinea	Cs	12	
Prunus spinosa	Pr	12	
Alnus incana	Al	12	

T1b-24			
da Km 3+247,45 a Km 3+247,45		Superficie del verde m ²	
Specie	COD	Q	
Cornus sanguinea	Cs	3	
Cornus sanguinea	Cs	3	
Cornus sanguinea	Cs	3	
Prunus spinosa	Pr	3	
Alnus incana	Al	3	

T1a-25			
da Km 3+045,50 a Km 3+170,00		Superficie del verde m ²	
Specie	COD	Q	
Aster tripolitanus	Av	1	
Aster tripolitanus	Av	1	
Aster tripolitanus	Av	1	
Cornus sanguinea	Cs	12	
Cornus sanguinea	Cs	12	
Cornus sanguinea	Cs	12	
Prunus spinosa	Pr	12	
Alnus incana	Al	12	

T1b-23			
da Km 3+247,45 a Km 3+247,45		Superficie del verde m ²	
Specie	COD	Q	
Cornus sanguinea	Cs	12	
Cornus sanguinea	Cs	12	
Cornus sanguinea	Cs	12	
Prunus spinosa	Pr	12	
Alnus incana	Al	12	

Sanas
GRUPPO FS ITALIANE

Direzione Tecnica

S.S 685 "DELLE TRE VALLI UMBRE"
TRATTO SPOLETO - ACQUASPARTA
1° stralcio: Madonna di Baiano-Firenzuola

PROGETTO ESECUTIVO COD. PG143

PROGETTAZIONE: ATI SINTAGMA - GDG - ICARIA

IL RESPONSABILE DELL'INTEGRAZIONE DELLE PRESTAZIONI SPECIALISTICHE:
Ordine degli Ingegneri della Prov. di Perugia n° A351

IL GRUPPO DI PROGETTAZIONE:
MANDATARIA:
MANTANDI:
MANTANDI:
MANTANDI:

IL PROGETTISTA:
Dott. Ing. Federico Durastanti
Ordine degli Ingegneri della Prov. di Terni n° Terni n°A944

IL GEOLOGO:
Dott. Geol. Giorgio Ceragolini
Ordine dei Geologi della Regione Umbria n°108

IL COORDINATORE PER LA SICUREZZA IN FASE DI PROGETTAZIONE:
Dott. Ing. Filippo Pambianco
Ordine degli Ingegneri della Prov. di Perugia n° A1373

Il Responsabile di Progetto
Arch. Pianificatore Marco Colazza

Il Responsabile del Procedimento
Dott. Ing. Alessandro Micheli

PROTOCOLLO DATA

14.IMPATTO INSERIMENTO AMBIENTALE
14.01 INTERVENTI DI INSERIMENTO PAESAGGISTICO E AMBIENTALE: OPERE A VERDE

Planimetria di dettaglio delle opere a verde - Tav. 8/10

CODICE PROGETTO	LIV. PROG.	ANNO	NOME FILE	REVISIONE	SCALA:
DTPG143	E	23	TODIADAMPPP14B	B	1:500
			CODICE ELAB. T001A00AMBPP14		
B	Rev. A seguito istr. ANAS	Set 2023	S.Braccini	A.Braccini	N.Granieri
A	Emissione	Ago 2023	S.Braccini	A.Braccini	N.Granieri
REV.	DESCRIZIONE	DATA	REDATTO	VERIFICATO	APPROVATO