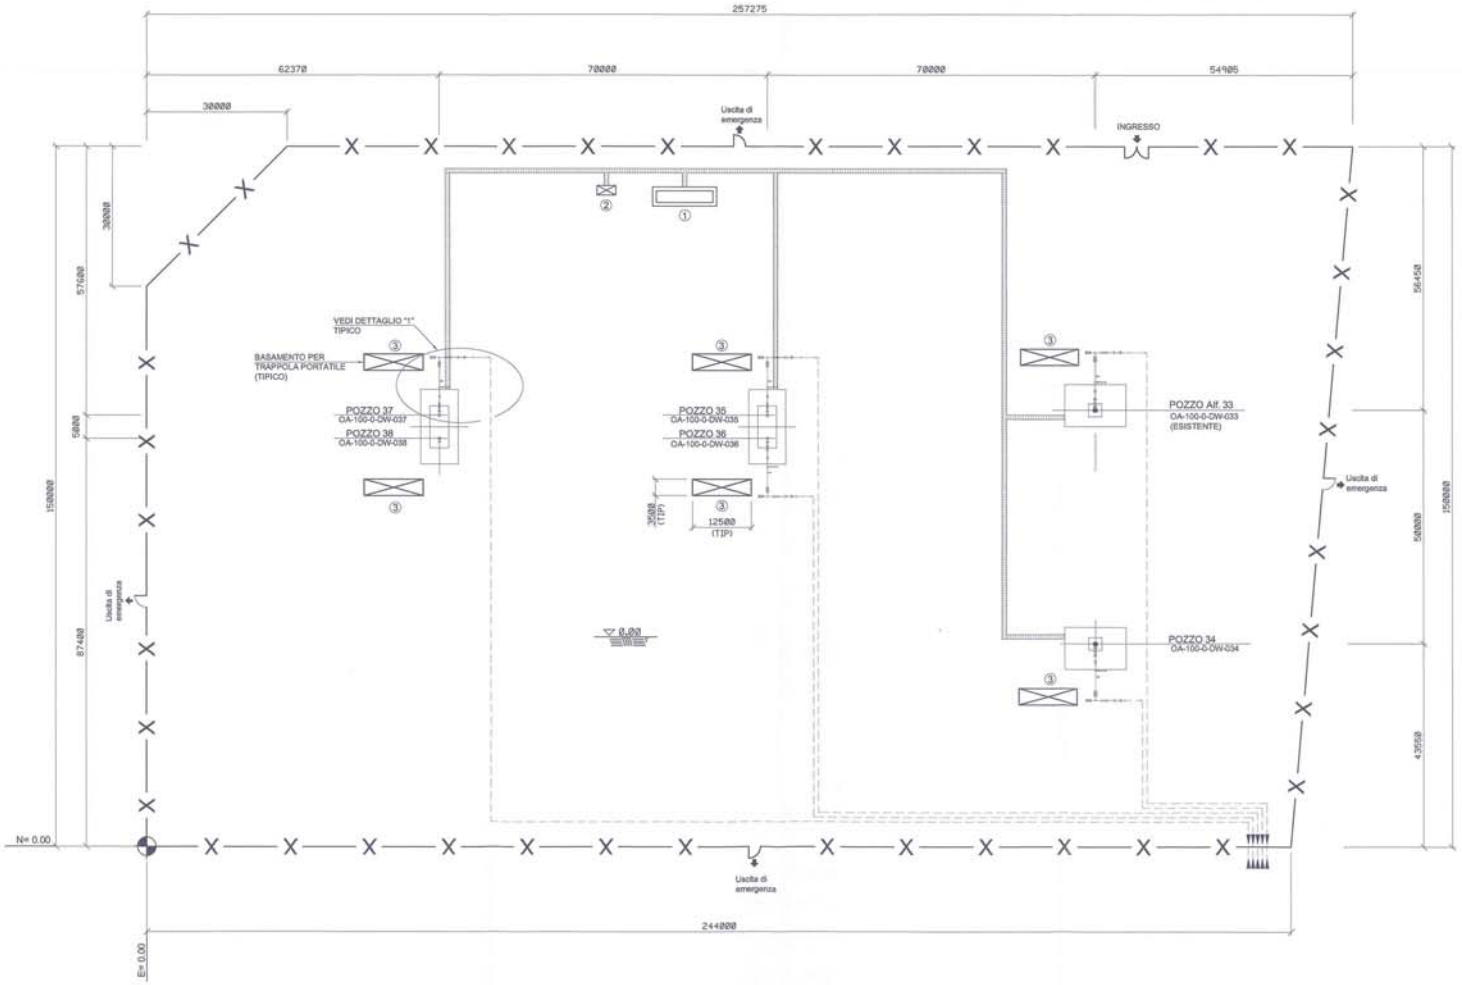


| NORMALIZZAZIONE INTERNA STANDARDIZATION | DISEGNI DI RIFERIMENTO / REFERENCE DRAWINGS | NUMERO DISEGNO / DWG. NUMBER |
|---|---|---|
| | PLANIMETRIA UNIONE CATASTALI | P-1434_UPY-0000-018 FG. 3/3 |
| | PLANIMETRIA GENERALE CENTRALE – FASE 1 | P-1434_01-HVA-0000-001-03 |
| | | |
| | | |

NOTE:

1) TUTTE LE QUOTE IN ELEVAZIONE SONO RIFERITE ALLA QUOTA 0.00 DELL'IMPIANTO CORRISPONDENTE ALLA QUOTA m 2.50 S.L.M.M.
2) TUTTE LE DIMENSIONI ED ELEVAZIONI SONO IN mm
3) TUTTE LE COORDINATE SONO IN mm E RIFERITE A N=0.00 E=0.00 CORRISPONDENTI ALLE COORDINATE CATASTALI N=-1275,8688 E=19115,0046 (SISTEMA CASSINI-SOLDNER)
4) LE COORDINATE DEI NUOVI POZZI VERRANNO CONFERMATE DA STOGIT

LEGENDA

1. CABINATO ELETTRO-STRUMENTALE
2. CENTRALINA ELETTRO-IDRAULICA; SERBATOIO E POMPE OLIO CON TETTOIA DI PROTEZIONE
3. AREA PREVISTA PER TRAPPOLA PORTATILE

—X——X— NUOVA RECINZIONE

CUNICOLO BEDLATO

| ELENCO POZZI APPARECCHIATURE | |
|---|---|
| ITEM | DESCRIZIONE |
| OA-100-0-DW-033 | POZZO N°33 (ESISTE) |
| OA-100-0-DW-034 | POZZO N°34 |
| OA-100-0-DW-035 | POZZO N°35 |
| OA-100-0-DW-036 | POZZO N°36 |
| OA-100-0-DW-037 | POZZO N°37 |
| OA-100-0-DW-038 | POZZO N°38 |
| OA-100-0-CW-001 | CENTRALINA |




| REV. | DATA DATE | DESCRIZIONE - DESCRIPTION | DISEGN. DRAWN | CONTR. CHECKED | APPRO. APPRO. | DISPOSIZIONE REF. DISPOSAL |
|---|---|---|---|---|---|---|
| 01 | 31/05/13 | EMISSIONE PER ENTI | M.MOTOLA | A.VERNINI | L. TESCHI | |
| 00 | 23/11/12 | EMISSIONE PER APPROVAZIONE | M.MOTOLA | A.VERNINI | L. TESCHI | |

STOGIT
SNAM RETE GAS

CENTRALE STOCCAGGIO GAS ALFONSINE
INGEGNERIA PER ENTI PER LA REALIZZAZIONE DELLA CENTRALE DI STOCCAGGIO GAS FASE 1

APS ENGINEERING COMPANY ROMA

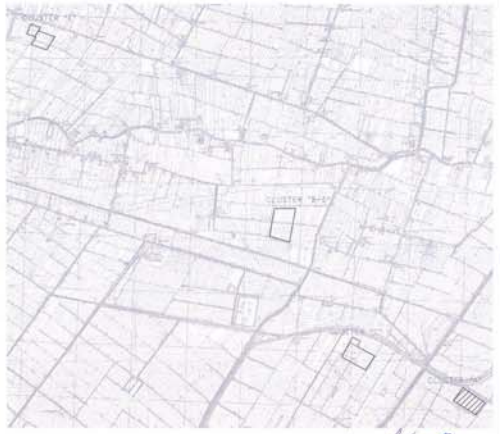PLANIMETRIA ANDAMENTO TUBAZIONI
CLUSTER "A"

P-1434_01_HVC-0101-001_0

| SCALA SCALE | SUPERVISORE SUPERVISOR | ESECUZIONE EXECUTION | ORDINE PURCH. ORDER | CODICE DEL PLANT CODE | DESCRIZIONE DEL DISEGNO DRAWING DESCRIPTION | | DI N. OF N. |
|---|---|---|---|---|---|---|---|
| 1:500 | | | 0228 | 0A | BTD7 | 11439 | 1 / 1 |

FILE : P-1434_01_HVC-0101-001_01.dwg