
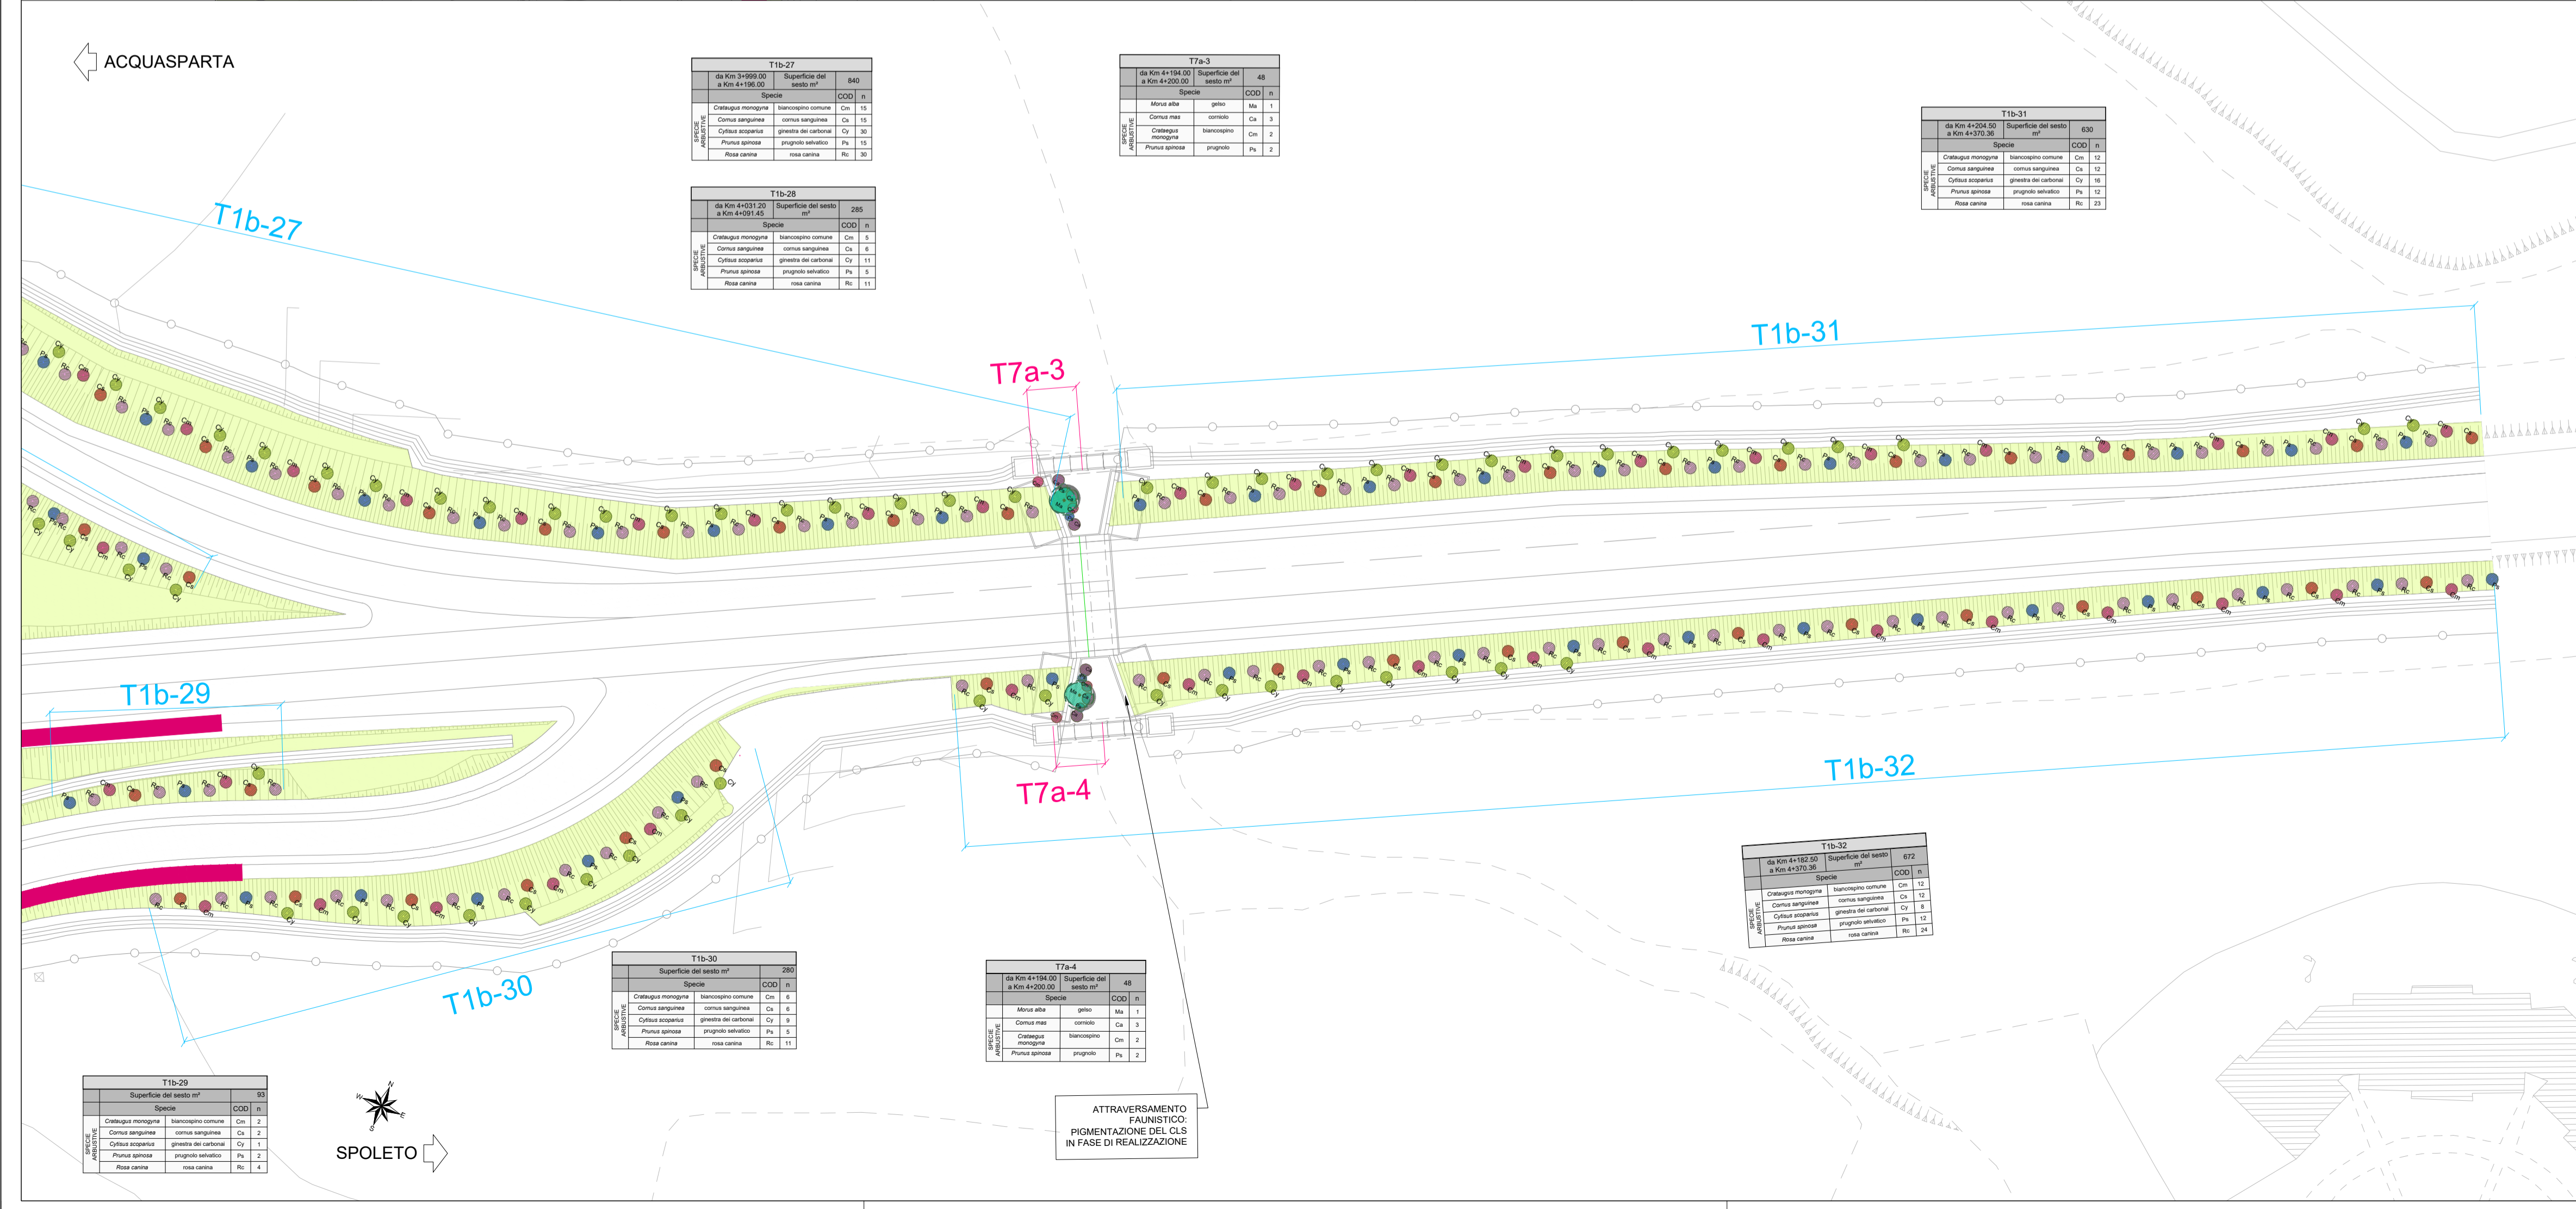


- ### LEGENDA
- Tracciato stradale
 - Scogliera
 - MITIGAZIONI AMBIENTALI
 - Tratti di barriera al rumore in viadotto - paesaggio antropizzato
 - Tratti di barriera al rumore in viadotto - paesaggio naturale
 - Tratti di barriera al rumore in rilevato - paesaggio naturale
 - Rivestimento con pietra locale a posa incerta sp. max 4cm
 - Vasca prima pioggia
 - Alberatura esistente
 - Alberatura di nuova piantumazione
 - IN-01 - Inerbimento mediante idrosemina
 - IN-02 - Inerbimento di ripristino agricolo

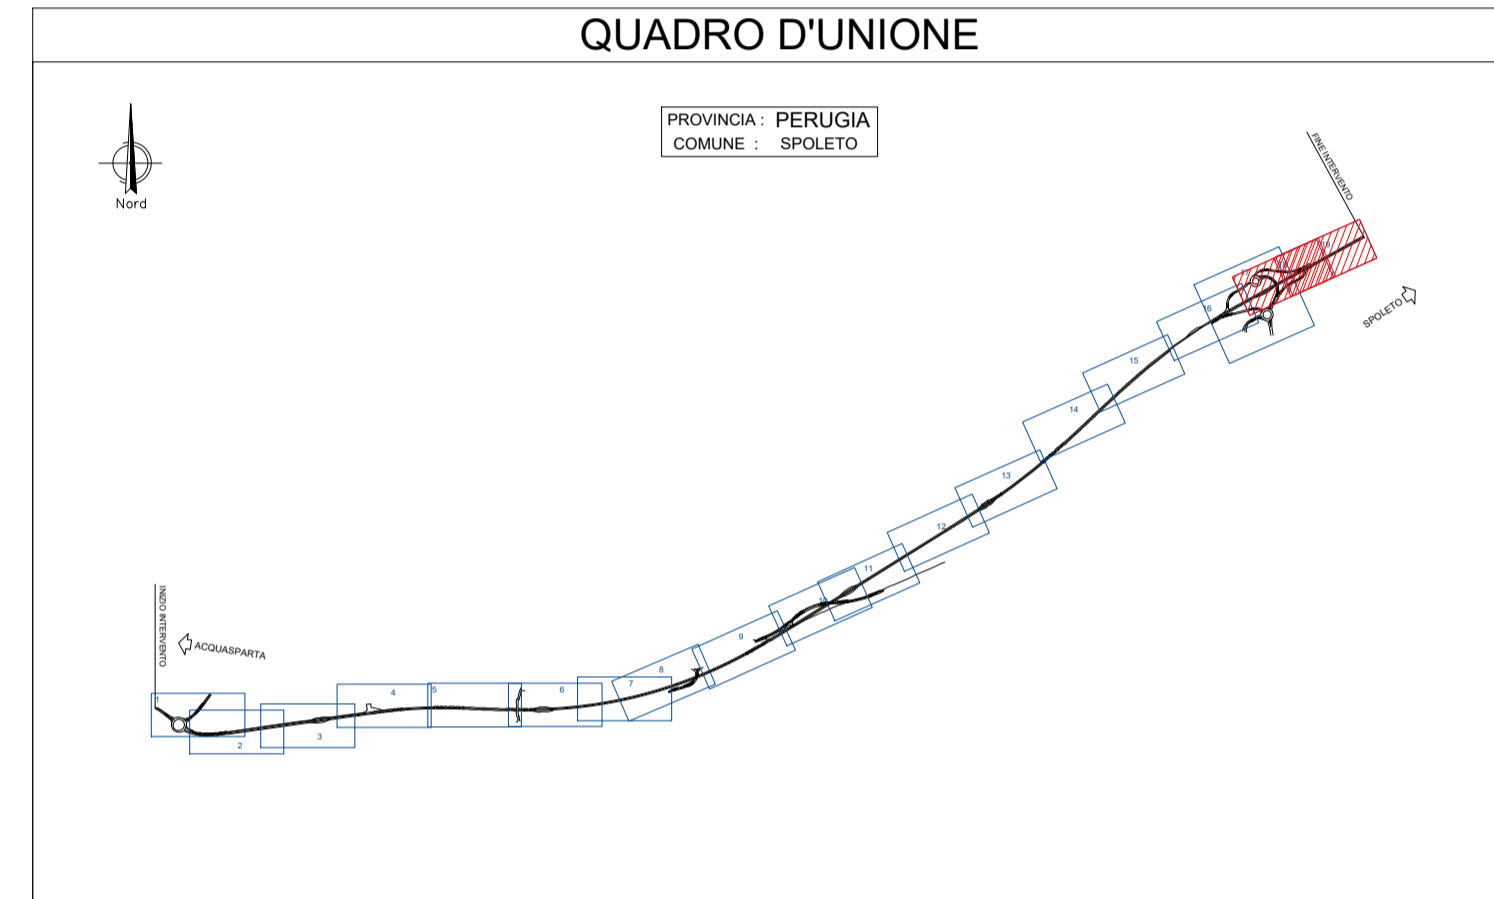

Sanas
GRUPPO FS ITALIANE

Direzione Tecnica

S.S 685 "DELLE TRE VALLI UMBRE"

TRATTO SPOLETO - ACQUASPARTA
1° stralcio: Madonna di Baiano-Firenzuola

PROGETTO ESECUTIVO COD. PG143

PROGETTAZIONE: ATI SINTAGMA - GDG - ICARIA

IL RESPONSABILE DELL'INTEGRAZIONE DELLE PRESTAZIONI SPECIALISTICHE:
Ordine degli Ingegneri della Prov. di Perugia n° A351

IL GRUPPO DI PROGETTAZIONE:
MANDATARIA: **Sintagma**
MANDANTI: **GEOTECHNICAL DESIGN GROUP** e **ICARIA**

IL PROGETTISTA:
Dott. Ing. Federico Durastanti
Ordine degli Ingegneri della Prov. di Terni n° Terni n°A944

IL GEOLOGO:
Dott. Geol. Giorgio Ceragolini
Ordine dei Geologi della Regione Umbria n°108

IL COORDINATORE PER LA SICUREZZA IN FASE DI PROGETTAZIONE:
Dott. Ing. Filippo Pambianco
Ordine degli Ingegneri della Prov. di Perugia n° A1373

Il Responsabile di Progetto
Arch. Pianificatore Marco Colazza

Il Responsabile del Procedimento
Dott. Ing. Alessandro Micheli

PROTOCOLLO _____ DATA _____

14.IMPATTO_INSERTIMENTO AMBIENTALE
14.01 INTERVENTI DI INSERIMENTO PAESAGGISTICO E AMBIENTALE: OPERE A VERDE

Planimetria di dettaglio delle opere a verde - Tav. 10/10

CODICE PROGETTO	LIB. PROG.	ANNO	NOME FILE	REVISIONE	SCALA:
DTPG143	E	23	T00IA00AMBPP16	B	1:500

REV.	DESCRIZIONE	DATA	REDATTO	VERIFICATO	APPROVATO
B	Rev. A seguito istr. ANAS	Set 2023	S.Bracchini	A.Bracchini	N.Graneri
A	Emissione	Ago 2023	S.Bracchini	A.Bracchini	N.Graneri