


PICCHETTAMENTO		
PALO	POSIZIONE X	POSIZIONE Y
P01	69.899.997,0000	10.950.448,0000
P02	69.900.083,0000	10.980.448,0000
P03	69.897.432,0000	11.010.006,0000
P04	69.888.113,0000	11.037.685,0000
P05	69.873.080,0000	11.063.462,0000
P06	69.859.043,0000	11.090.181,0000
P07	69.848.811,0000	11.118.579,0000
P08	69.842.582,0000	11.148.111,0000
P09	69.840.471,0000	11.178.219,0000
P10	69.842.518,0000	11.208.331,0000
P11	69.849.168,0000	11.237.893,0000
P12	69.860.608,0000	11.265.626,0000
P13	69.872.561,0000	11.293.219,0000
P14	69.883.355,0000	11.320.814,0000
P15	69.887.582,0000	11.350.107,0000
P16	69.885.125,0000	11.379.600,0000
P17	69.875.811,0000	11.407.745,0000
P18	69.864.517,0000	11.435.538,0000
P19	69.853.223,0000	11.463.331,0000
P20	69.841.929,0000	11.491.124,0000
P21	69.830.635,0000	11.518.917,0000
P22	69.816.866,0000	11.545.035,0000
P23	69.800.061,0000	11.569.886,0000
P24	69.783.255,0000	11.594.737,0000
P25	69.766.450,0000	11.619.588,0000
P26	69.749.644,0000	11.644.439,0000
P27	69.732.839,0000	11.669.290,0000
P28	69.716.033,0000	11.694.141,0000
P29	69.699.228,0000	11.718.992,0000
P30	69.682.422,0000	11.743.843,0000
P31	69.665.617,0000	11.768.694,0000
P32	69.648.811,0000	11.793.545,0000
P33	69.632.006,0000	11.818.396,0000
P34	69.615.200,0000	11.843.247,0000
P35	69.598.395,0000	11.868.098,0000
P36	69.580.741,0000	11.892.278,0000
P37	69.562.940,0000	11.916.426,0000
P38	69.545.139,0000	11.940.574,0000
P39	69.525.692,0000	11.963.275,0000
P40	69.506.184,0000	11.986.066,0000
P41	69.485.977,0000	12.007.985,0000
P42	69.464.734,0000	12.029.169,0000
P43	69.443.492,0000	12.050.353,0000
P44	69.420.855,0000	12.069.797,0000
P45	69.397.840,0000	12.089.040,0000
P46	69.374.825,0000	12.108.284,0000
P47	69.350.788,0000	12.125.952,0000
P48	69.326.228,0000	12.143.179,0000
P49	69.301.281,0000	12.159.517,0000
P50	69.274.913,0000	12.173.804,0000
P51	69.248.544,0000	12.188.132,0000
P52	69.222.176,0000	12.202.440,0000
P53	69.195.807,0000	12.216.747,0000
P54	69.169.439,0000	12.231.055,0000


**SEZIONE TIPO**

PIANTA  
SCALA 1:10

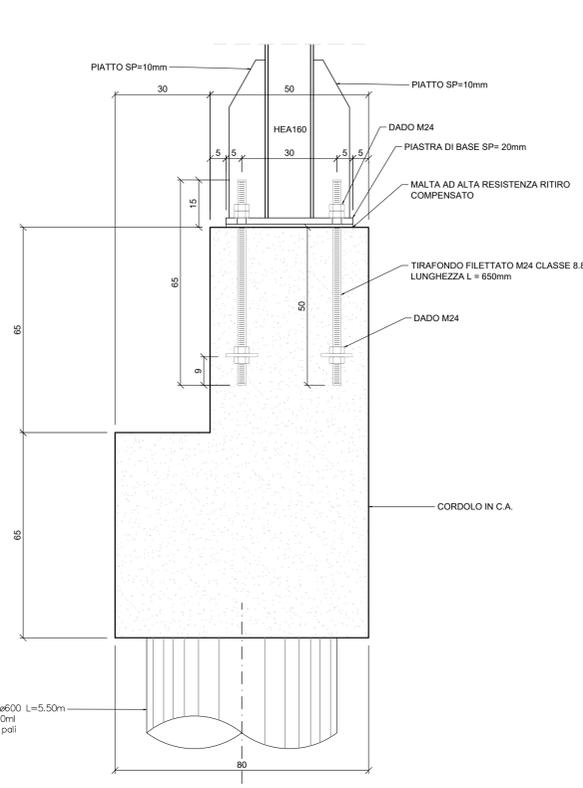

**DETTAGLIO PIASTRA DI BASE**


PIANTA  
SCALA 1:10

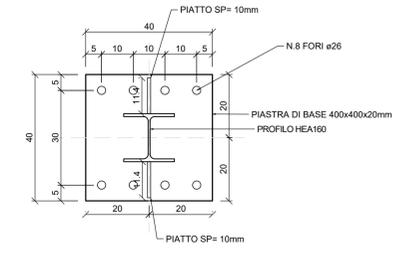

TOT. PIASTRE N.54

**PIATTO SP=10mm**


SCALA 1:10

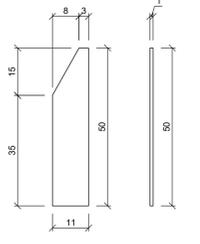

TOT. PIATTI N.54x2= 108


**SEZIONE INSTALLAZIONE BARRIERA IN RILEVATO**

SCALA 1:50

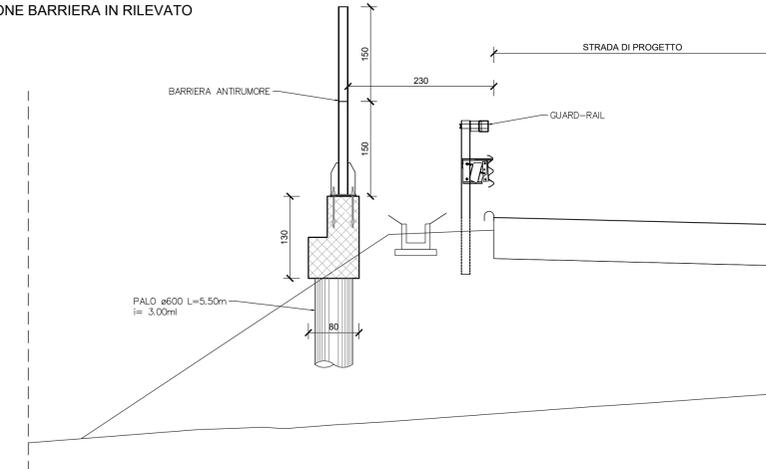

**DETTAGLIO TIRAFONDO**

SCALA 1:10

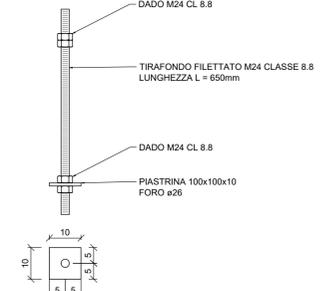

TOT. TIRAFONDI N.54x8= 432  
TOT. PIASTRINE N.54x8= 432  
TOT. BULLONI N.432x4= 1728



Direzione Tecnica

**S.S 685 "DELLE TRE VALLI UMBRE"**  
TRATTO SPOLETO - ACQUASPARTA  
1° stralcio: Madonna di Baiano-Firenzuola

PROGETTO ESECUTIVO

cod. PG143

PROGETTAZIONE: ATI SINTAGMA - GDG - ICARIA

IL RESPONSABILE DELL'INTEGRAZIONE DELLE PRESTAZIONI SPECIALISTICHE: Dott. Ing. Nando Granieri  
Mandatario: Ordine degli Ingegneri della Prov. di Perugia n° A351

IL GRUPPO DI PROGETTAZIONE: MANDATARIA: SINTAGMA, GEOTECHNICAL DESIGN GROUP, ICARIA  
MANDANTI: Dott. Ing. N. Granieri, Dott. Ing. S. Sacconi, Dott. Ing. D. Caracciolo, Dott. Ing. V. Rotolacci, Dott. Arch. N. Kamenskiy, Dott. Ing. V. Truffini, Dott. Ing. C. Conzatti, Geom. C. Viaschi, Dott. Arch. A. Sbracchini, Dott. Ing. E. Lofredo, Dott. Ing. V. Piumo, Dott. Ing. F. Durastanti, Dott. Ing. C. Chenichini, Dott. Ing. G. Pulli, Geom. G. Carquiglini, Geom. S. Scopetta, Dott. Ing. L. Senneca, E. Sella, Dott. Ing. L. Dinelli, Dott. Ing. L. Nelli, Dott. Ing. F. Pambianco, Dott. Agr. F. Beni Nelli

IL PROGETTISTA: Dott. Ing. Federico Durastanti, Ordine degli Ingegneri della Prov. di Terni n° Terni n°A844

IL GEOLOGO: Dott. Geol. Giorgio Cerquiglini, Ordine dei Geologi della Regione Umbria n°108

IL COORDINATORE PER LA SICUREZZA IN FASE DI PROGETTAZIONE: Dott. Ing. Filippo Pambianco, Ordine degli Ingegneri della Prov. di Perugia n° A1373

Il Responsabile di Progetto: Arch. Pianificatore Marco Colazza

Il Responsabile del Procedimento: Dott. Ing. Alessandro Michel

PROTOCOLLO DATA

14.IMPATTO\_INSERTAMENTO AMBIENTALE  
14.02 BARRIERE ACUSTICHE

Cordolo 3 barriera antirumore: carpenterie 1/2

CODICE PROGETTO: NOME FILE: TOD/14/IMP/DC03/9

PROGETTO LIV. PROG. ANNO: DT/PG143 E 23 CODICE ELAB.: T00IA01AMBDC03 REVISIONE: B SCALA: VARIE

Rev. a seguito istr. Anas Sett 2023 F.Mecchioni V.Rotolacci N.Granieri

Emisione Ago 2023 F.Mecchioni V.Rotolacci N.Granieri

REV. DESCRIZIONE DATA REDATTO VERIFICATO APPROVATO