




DETTAGLIO "1"
Scala 1:10

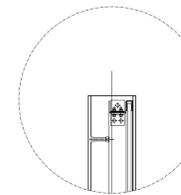


DETTAGLIO "2"
Scala 1:10

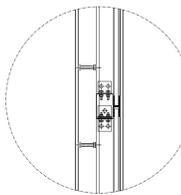


DETTAGLIO "3"
Scala 1:10

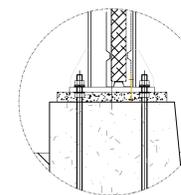


DETTAGLIO "4"
Scala 1:10

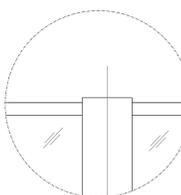



DETTAGLIO "5"
Scala 1:10

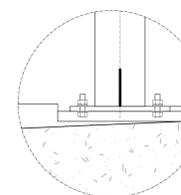

DETTAGLIO "6"
Scala 1:10

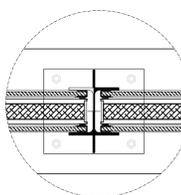

DETTAGLIO PANNELLO IN ALLUMINIO
Scala 1:20

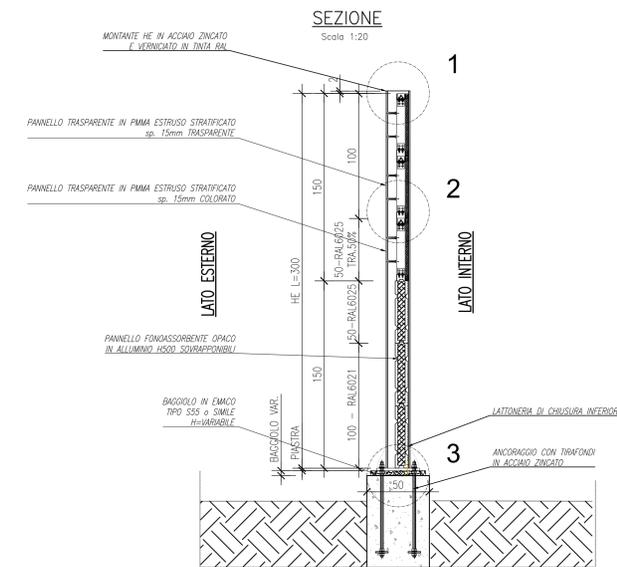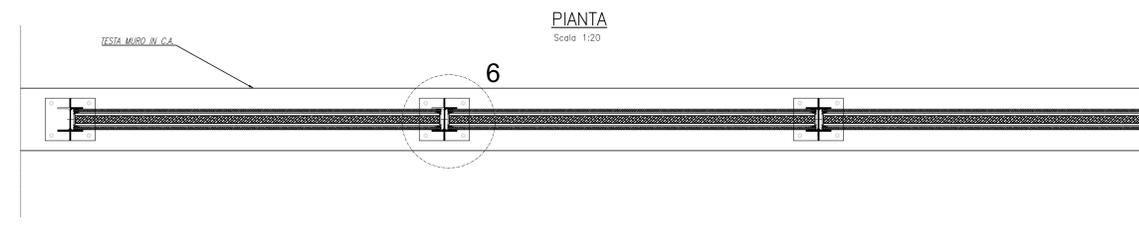

PER I DETTAGLI SULLA LOCALIZZAZIONE PLANIMETRICA SI RIMANDA ALL'ELABORATO T00IA01AMBPP01A

Sanas
GRUPPO FS ITALIANE

Direzione Tecnica

S.S 685 "DELLE TRE VALLI UMBRE"

TRATTO SPOLETO - ACQUASPARTA
1° stralcio: Madonna di Baiano-Firenzuola

PROGETTO ESECUTIVO COD. PG143

PROGETTAZIONE: ATI SINTAGMA - GDG - ICARIA

IL RESPONSABILE DELL'INTEGRAZIONE DELLE PRESTAZIONI SPECIALISTICHE:
Mandatario: MANDANTIBARSA; MANDANTI: SINTAGMA, GEOTECHNICAL, ICARIA

IL PROGETTISTA:
Dott. Ing. Federico Duranti
Ordine degli ingegneri della Prov. di Terni n° 4884

IL GEOLOGO:
Dott. Geol. Giorgio Caruggini
Ordine dei Geologi della Regione Umbra n° 108

IL COORDINATORE PER LA SICUREZZA IN FASE DI PROGETTAZIONE:
Dott. Ing. Filippo Ferraraccio
Ordine degli ingegneri della Prov. di Perugia n° A3373

Il Responsabile di Progetto
Arch. Pianificazione Marco Colazza

Il Responsabile del Procedimento
Dott. Ing. Alessandro Micheli

PROTOCOLLO DATA

14. IMPATTO INSERIMENTO AMBIENTALE

14.02 BARRIERE ACUSTICHE

Dettagli architettonici delle barriere acustiche in Rilevato (Tipo 1)

| CODICE PROGETTO | LV. MOD. | ANNO | REVISIONE | SCALA: |
|-----------------|----------|------|-----------|--------|
| DTPG143 | E | 23 | B | varie |

| REV. | DESCRIZIONE | DATA | REDATTO | VERIFICATO | APPROVATO |
|------|---------------------------|----------|----------------|------------|-----------|
| A | Rev. A seguito istr. ANAS | Set 2023 | F. Berti Nelli | F. Duranti | A. Grandi |
| B | Emissione | Apr 2023 | F. Berti Nelli | F. Duranti | A. Grandi |