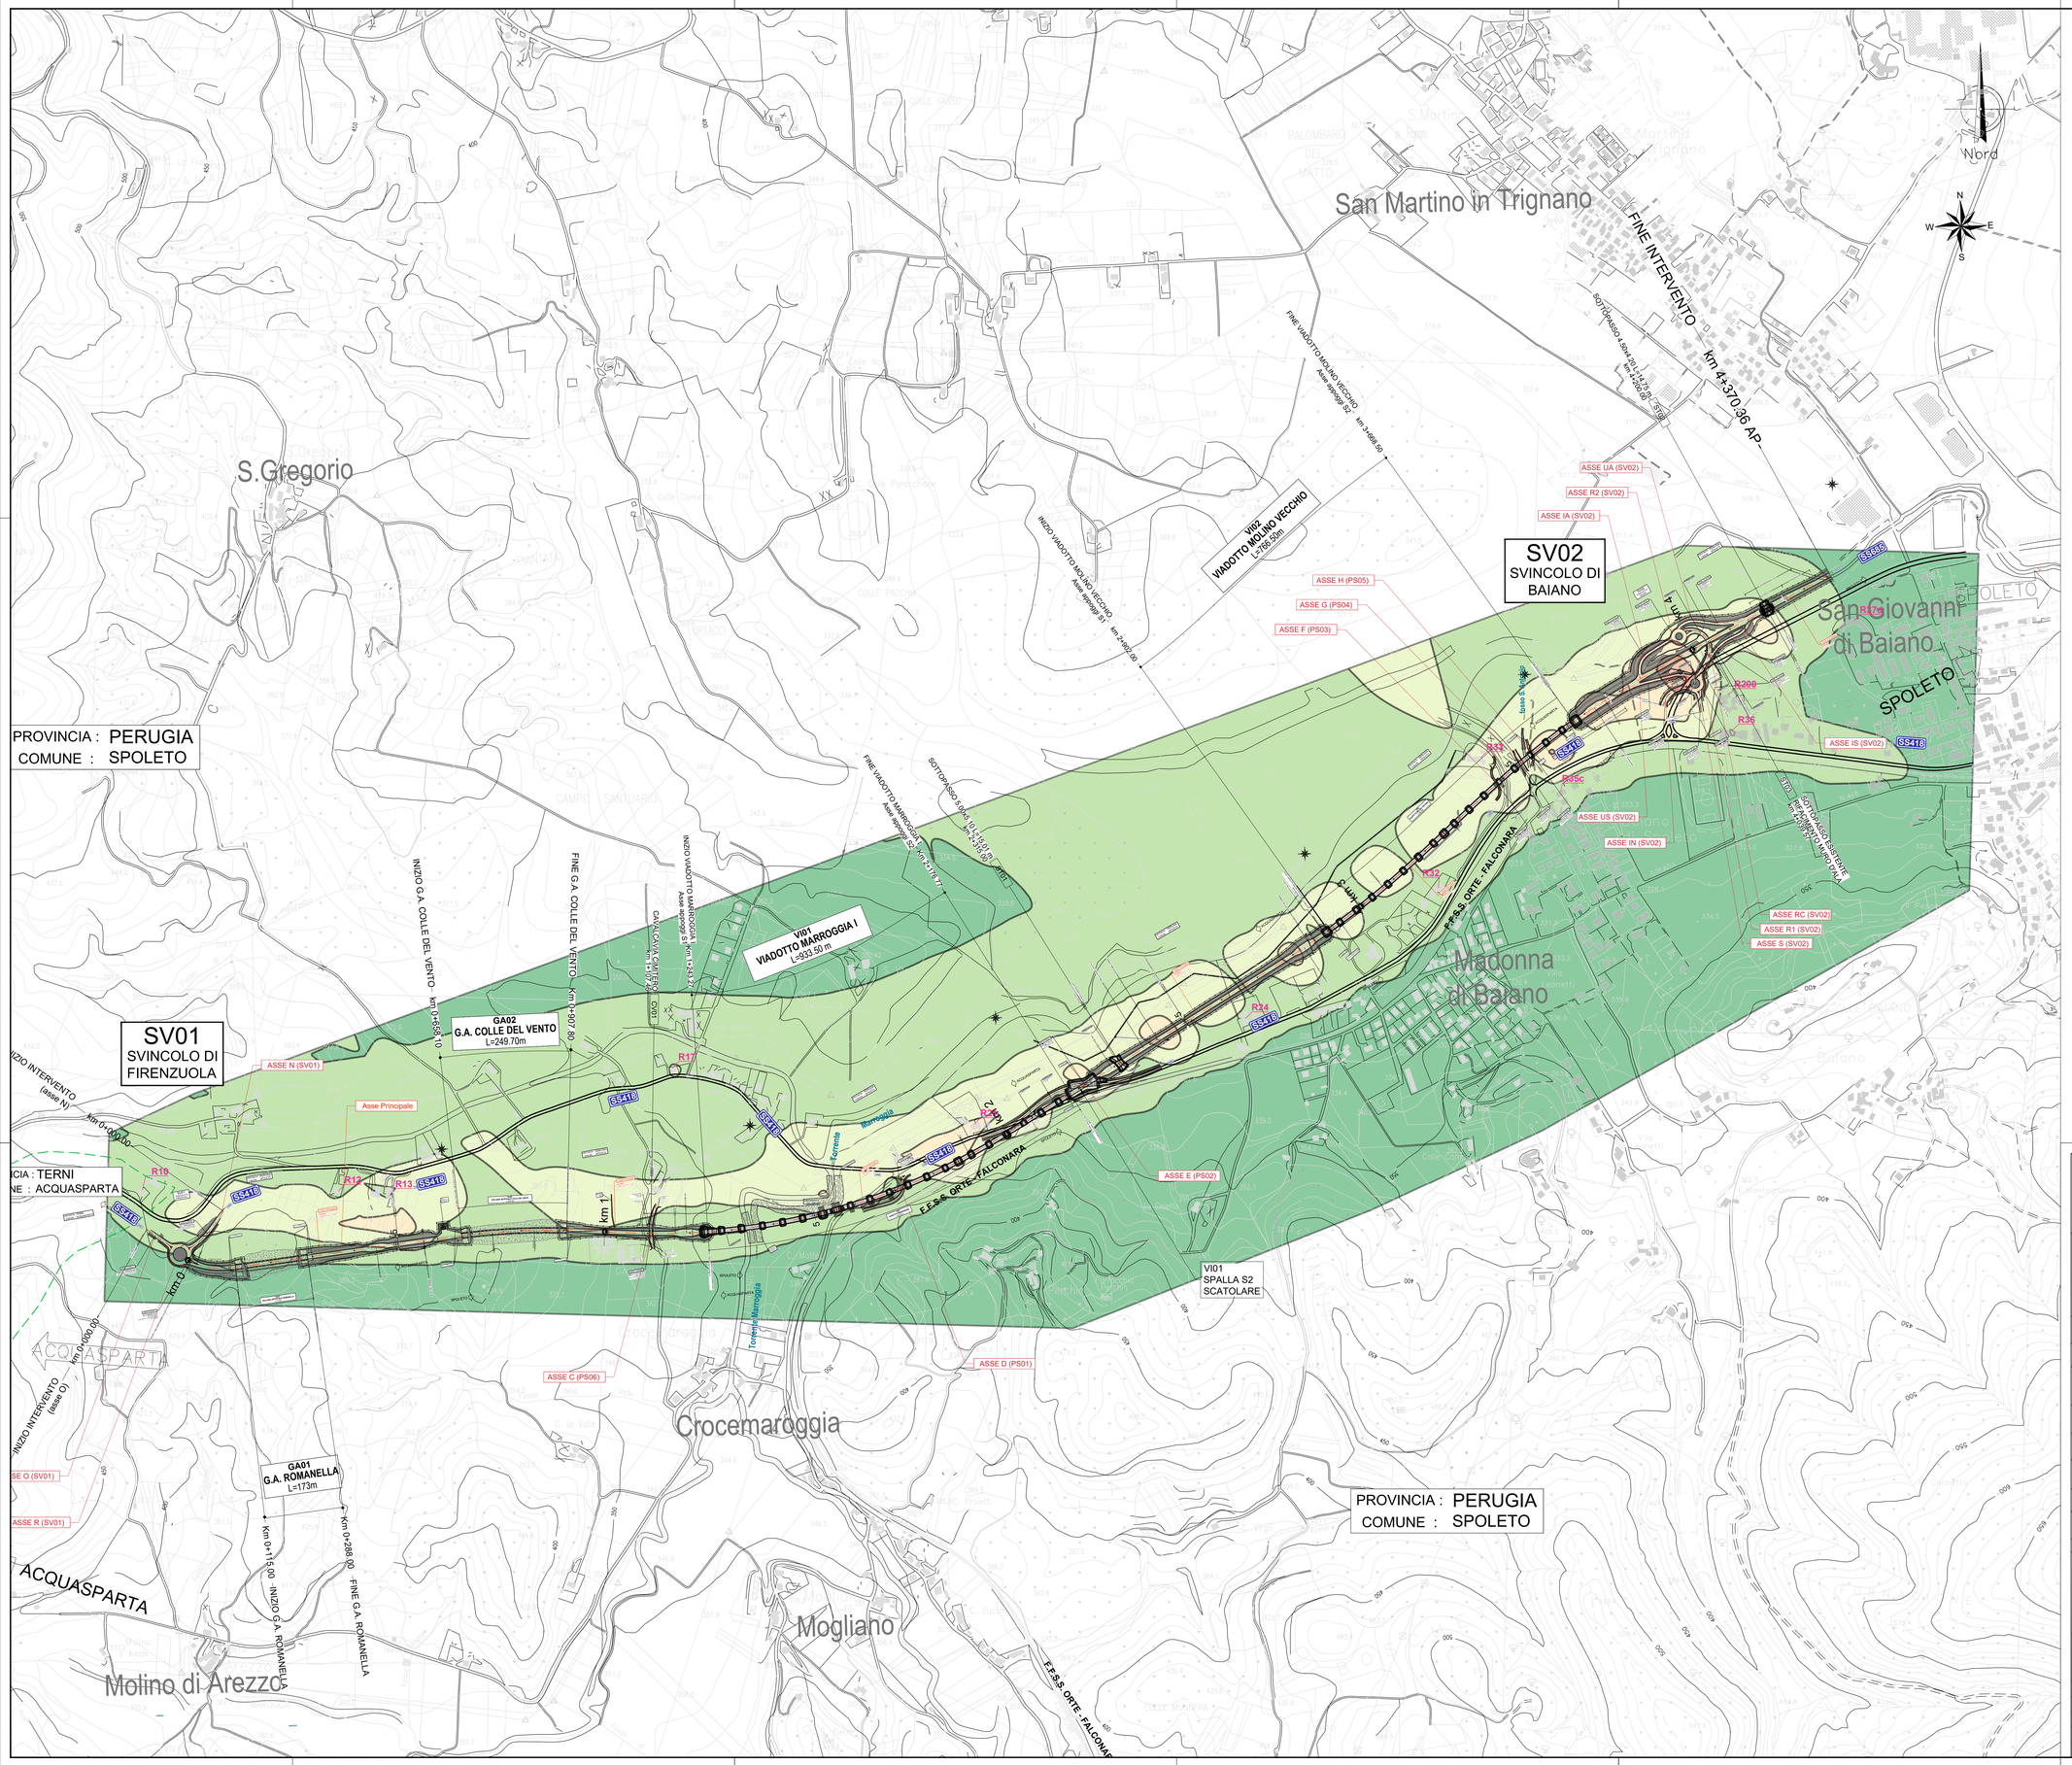

LEGENDA

RX — CODICE IDENTIFICATIVO RICETTORE

STRADE ESISTENTI: Strada Regionale 418, Strada Statale 685

STRADA DI PROGETTO

Isoconcentrazioni [µg/m³]

- <=9,2
- <=9,4
- <=9,6
- <=9,8
- <=10
- <=10,1

anas — GRUPPO FS ITALIANE

Direzione Tecnica

S.S 685 "DELLE TRE VALLI UMBRE"

TRATTO SPOLETO - ACQUASPARTA

1° stralcio: Madonna di Baiano-Firenzuola

PROGETTO ESECUTIVO

COD. PG143

PROGETTAZIONE: ATI SINTAGMA - GDG - ICARIA

IL RESPONSABILE DELL'INTEGRAZIONE DELLE PRESTAZIONI SPECIALISTICHE:
Dott. Ing. Nando Granieri
Ordine degli Ingegneri della Prov. di Perugia n° A351

IL PROGETTISTA:
Dott. Ing. Federico Durastanti
Ordine degli Ingegneri della Prov. di Terni n°Terni n°A844

IL GEOLOGO:
Dott. Geol. Giorgio Cerquiglini
Ordine dei Geologi della Regione Umbria n°108

IL COORDINATORE PER LA SICUREZZA IN FASE DI PROGETTAZIONE:
Dott. Ing. Filippo Pambianco
Ordine degli Ingegneri della Prov. di Perugia n° A1373

Il Responsabile di Progetto
Arch. Pianificatore Marco Colazza

Il Responsabile del Procedimento
Dott. Ing.
Alessandro Micheli

PROTOCOLLO | DATA

IL GRUPPO DI PROGETTAZIONE:
MANDATARIA: Sintagma
MANDANTI: GEOTECHNICAL DESIGN GROUP; ICARIA società di ingegneria

Dott. Ing. N.Granieri
Dott.Arch. N.Kamenicky
Dott. Ing. V.Truffini
Dott.Arch. A.Bracchini
Dott. Ing. F.Durastanti
Dott. Ing. E.Bartolucci
Dott.Geol. G.Cerquiglini
Dott. Ing. F.Pambianco
Dott.Ing. L.Sinerenia
Dott. Ing. E.Sellari
Dott. Ing. L.Dinelli
Dott. Ing. L.Nani
Dott. Ing. F.Pambianco
Dott. Agr. F.Berti Nulli
Dott. Ing. D.Carlaccini
Dott. Ing. S.Sacconi
Dott. Ing. M.Bartolini
Dott. Ing. E.Loffredo
Dott. Ing. C.Chierichini
Dott. Ing. V.Rotisciani
Dott. Ing. F.Macchioni
Dott. Ing. C.Moretti
Dott. Ing. V.Piunno
Dott. Ing. G.Pulli
Geom. C.Sugaroni

ORDINE DEGLI INGEGNERI PROVINCIA DI PERUGIA — Dott. Ing. NANDO GRANIERI — Settore Civile e Ambientale — Settore dell'Informazione — n. A351

ORDINE degli INGEGNERI PROVINCIA di TERNI — Dott. Ing. FEDERICO DURASTANTI — n. A844

14.IMPATTO_INSERIMENTO AMBIENTALE

14.03 QUADRO DI RIFERIMENTO AMBIENTALE - ATMOSFERA

Atmosfera: Mappa delle concentrazioni inquinante PM2,5 - Post operam 2032 C2

CODICE PROGETTO			NOME FILE	REVISIONE	SCALA:
PROGETTO	LIV. PROG.	ANNO	T00IA02AMBPP14A		
DTPG143	E	23	CODICE ELAB. T00IA02AMBPP14	A	1:5.000

REV.	DESCRIZIONE	DATA	REDATTO	VERIFICATO	APPROVATO
A	Emissione	Ago 2023	V.Meccoccio	F.Finardi	N.Granieri