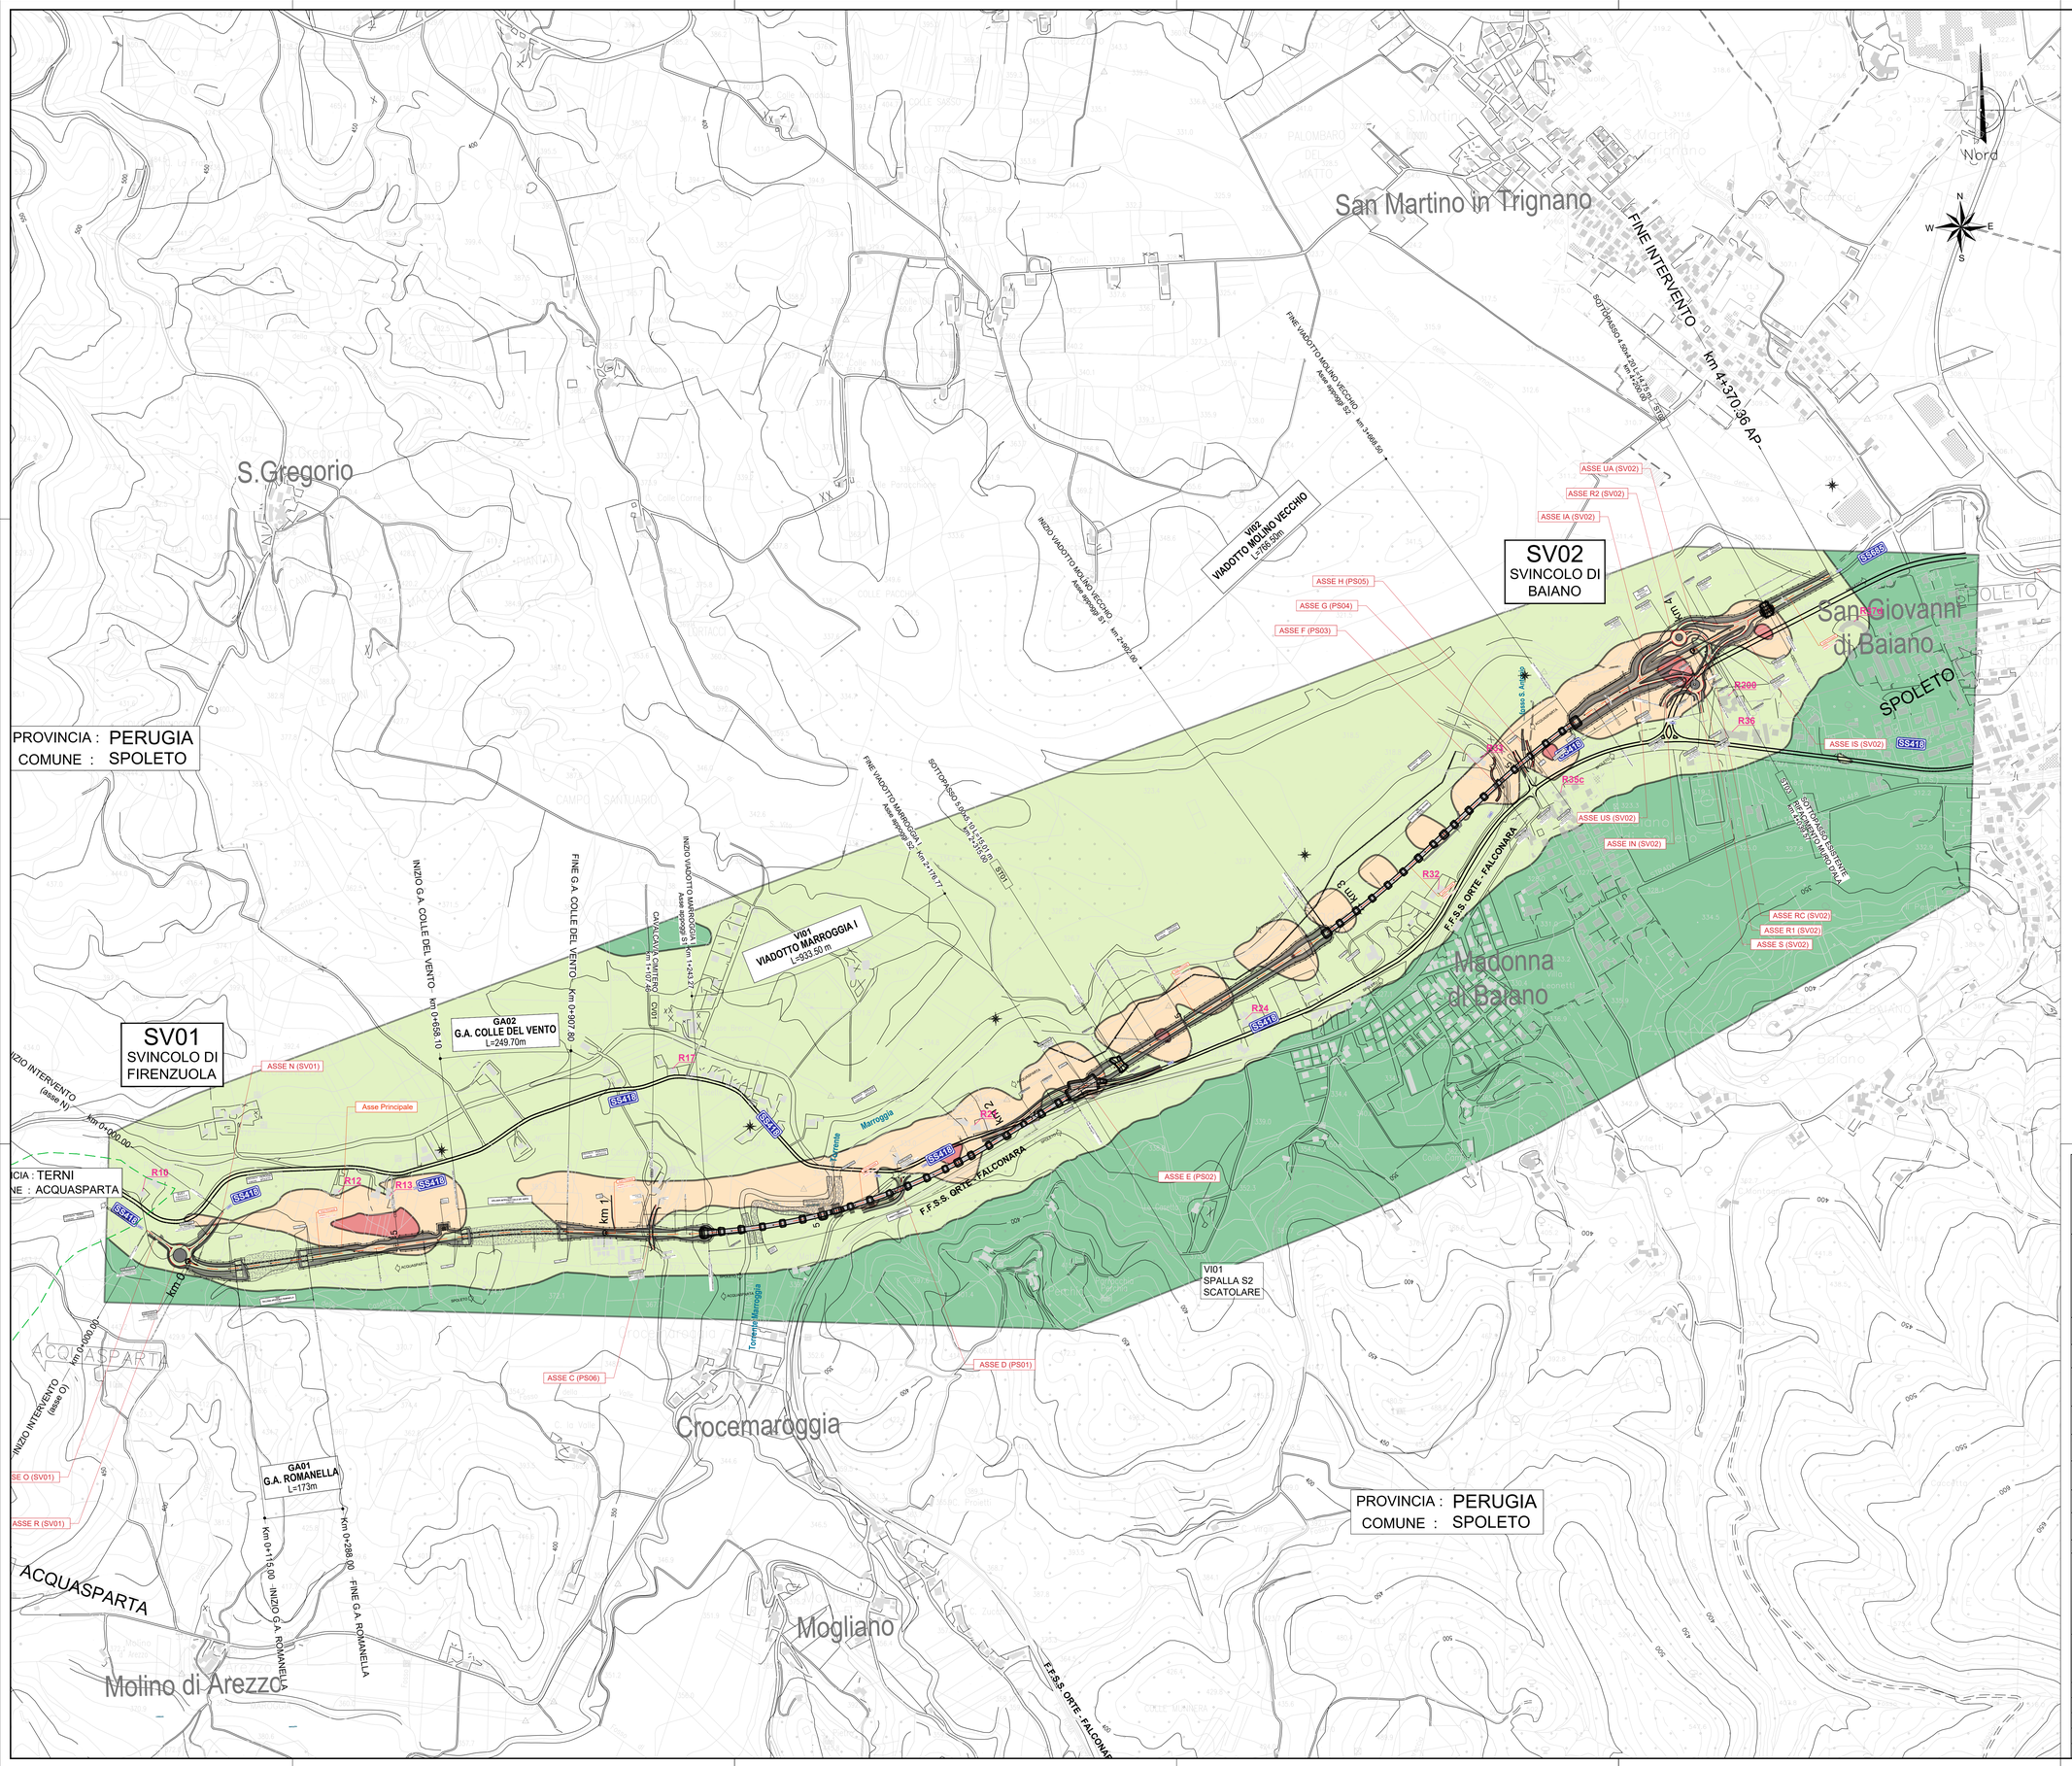

LEGENDA

RX — CODICE IDENTIFICATIVO RICETTORE

STRADE ESISTENTI: Strada Regionale 418, Strada Statale 685

STRADA DI PROGETTO

Isoconcentrazioni [µg/m³]

- <=0,81
- <=0,83
- <=0,85
- <=0,87

anas GRUPPO FS ITALIANE

Direzione Tecnica

S.S 685 "DELLE TRE VALLI UMBRE"

TRATTO SPOLETO - ACQUASPARTA

1° stralcio: Madonna di Baiano-Firenzuola

PROGETTO ESECUTIVO — COD. PG143

PROGETTAZIONE: ATI SINTAGMA - GDG - ICARIA

IL RESPONSABILE DELL'INTEGRAZIONE DELLE PRESTAZIONI SPECIALISTICHE:
Dott. Ing. Nando Granieri
Ordine degli Ingegneri della Prov. di Perugia n° A351

IL PROGETTISTA:
Dott. Ing. Federico Durastanti
Ordine degli Ingegneri della Prov. di Terni n°Terni n°A844

IL GEOLOGO:
Dott. Geol. Giorgio Cerquiglini
Ordine dei Geologi della Regione Umbria n°108

IL COORDINATORE PER LA SICUREZZA IN FASE DI PROGETTAZIONE:
Dott. Ing. Filippo Pambianco
Ordine degli Ingegneri della Prov. di Perugia n° A1373

Il Responsabile di Progetto
Arch. Pianificatore Marco Colazza

Il Responsabile del Procedimento
Dott. Ing.
Alessandro Micheli

IL GRUPPO DI PROGETTAZIONE:
MANDATARIA: sintagma
MANDANTI: GEOTECHNICAL DESIGN GROUP; ICARIA società di ingegneria

Dott. Ing. N.Granieri; Dott.Arch. N.Kamenicky; Dott.Ing. V.Truffini; Dott.Ing. F.Durastanti; Dott.Ing. F.Durastanti; Dott.Ing. E.Bartolocci; Dott.Geol. G.Cerquiglini; Geom. S.Scopetta; Dott.Ing. C.Mancinelli; Dott.Ing. E.Sebastiani; Dott.Ing. L.Dinelli; Dott.Ing. L.Nani; Dott.Ing. F.Pambianco; Dott. Agr. F.Berti Nulli
Dott. Ing. D.Carlaccini; S.Sacconi; C.Consorti; E.Loffredo; C.Chierichini
Dott. Ing. V.Rotisciani; Dott. Ing. F.Macchioni; Geom. C.Vecchini; Dott. Ing. G.Ferri; Dott. Ing. G.Puli; Geom. C.Sugaroni

ORDINE DEGLI INGEGNERI PROVINCIA DI PERUGIA — DOTTORE INGEGNERE NANDO GRANIERI — Sez. A — Settore A — A351 — Provincia di TERNI

ORDINE DEGLI INGEGNERI PROVINCIA DI TERNI — DOTTORE INGEGNERE FEDERICO DURASTANTI — Sez. A — Settore A — A844

PROTOCOLLO	DATA

14.IMPATTO_INSERIMENTO AMBIENTALE

14.03 QUADRO DI RIFERIMENTO AMBIENTALE - ATMOSFERA

Atmosfera: Mappa delle concentrazioni inquinante Benzene - Post operam 2032 C2

CODICE PROGETTO			NOME FILE		REVISIONE	SCALA:
PROGETTO	LIV. PROG.	ANNO	T00AQ02AMBPP2Q4			
DTPG143	E	23	CODICE ELAB. T00IA02AMBPP20		A	1:5.000

REV.	DESCRIZIONE	DATA	REDATTO	VERIFICATO	APPROVATO
A	Emissione	Ago 2023	V.Mencaccini	F.Finardi	N.Granieri