


AREA GA ROMANELLA

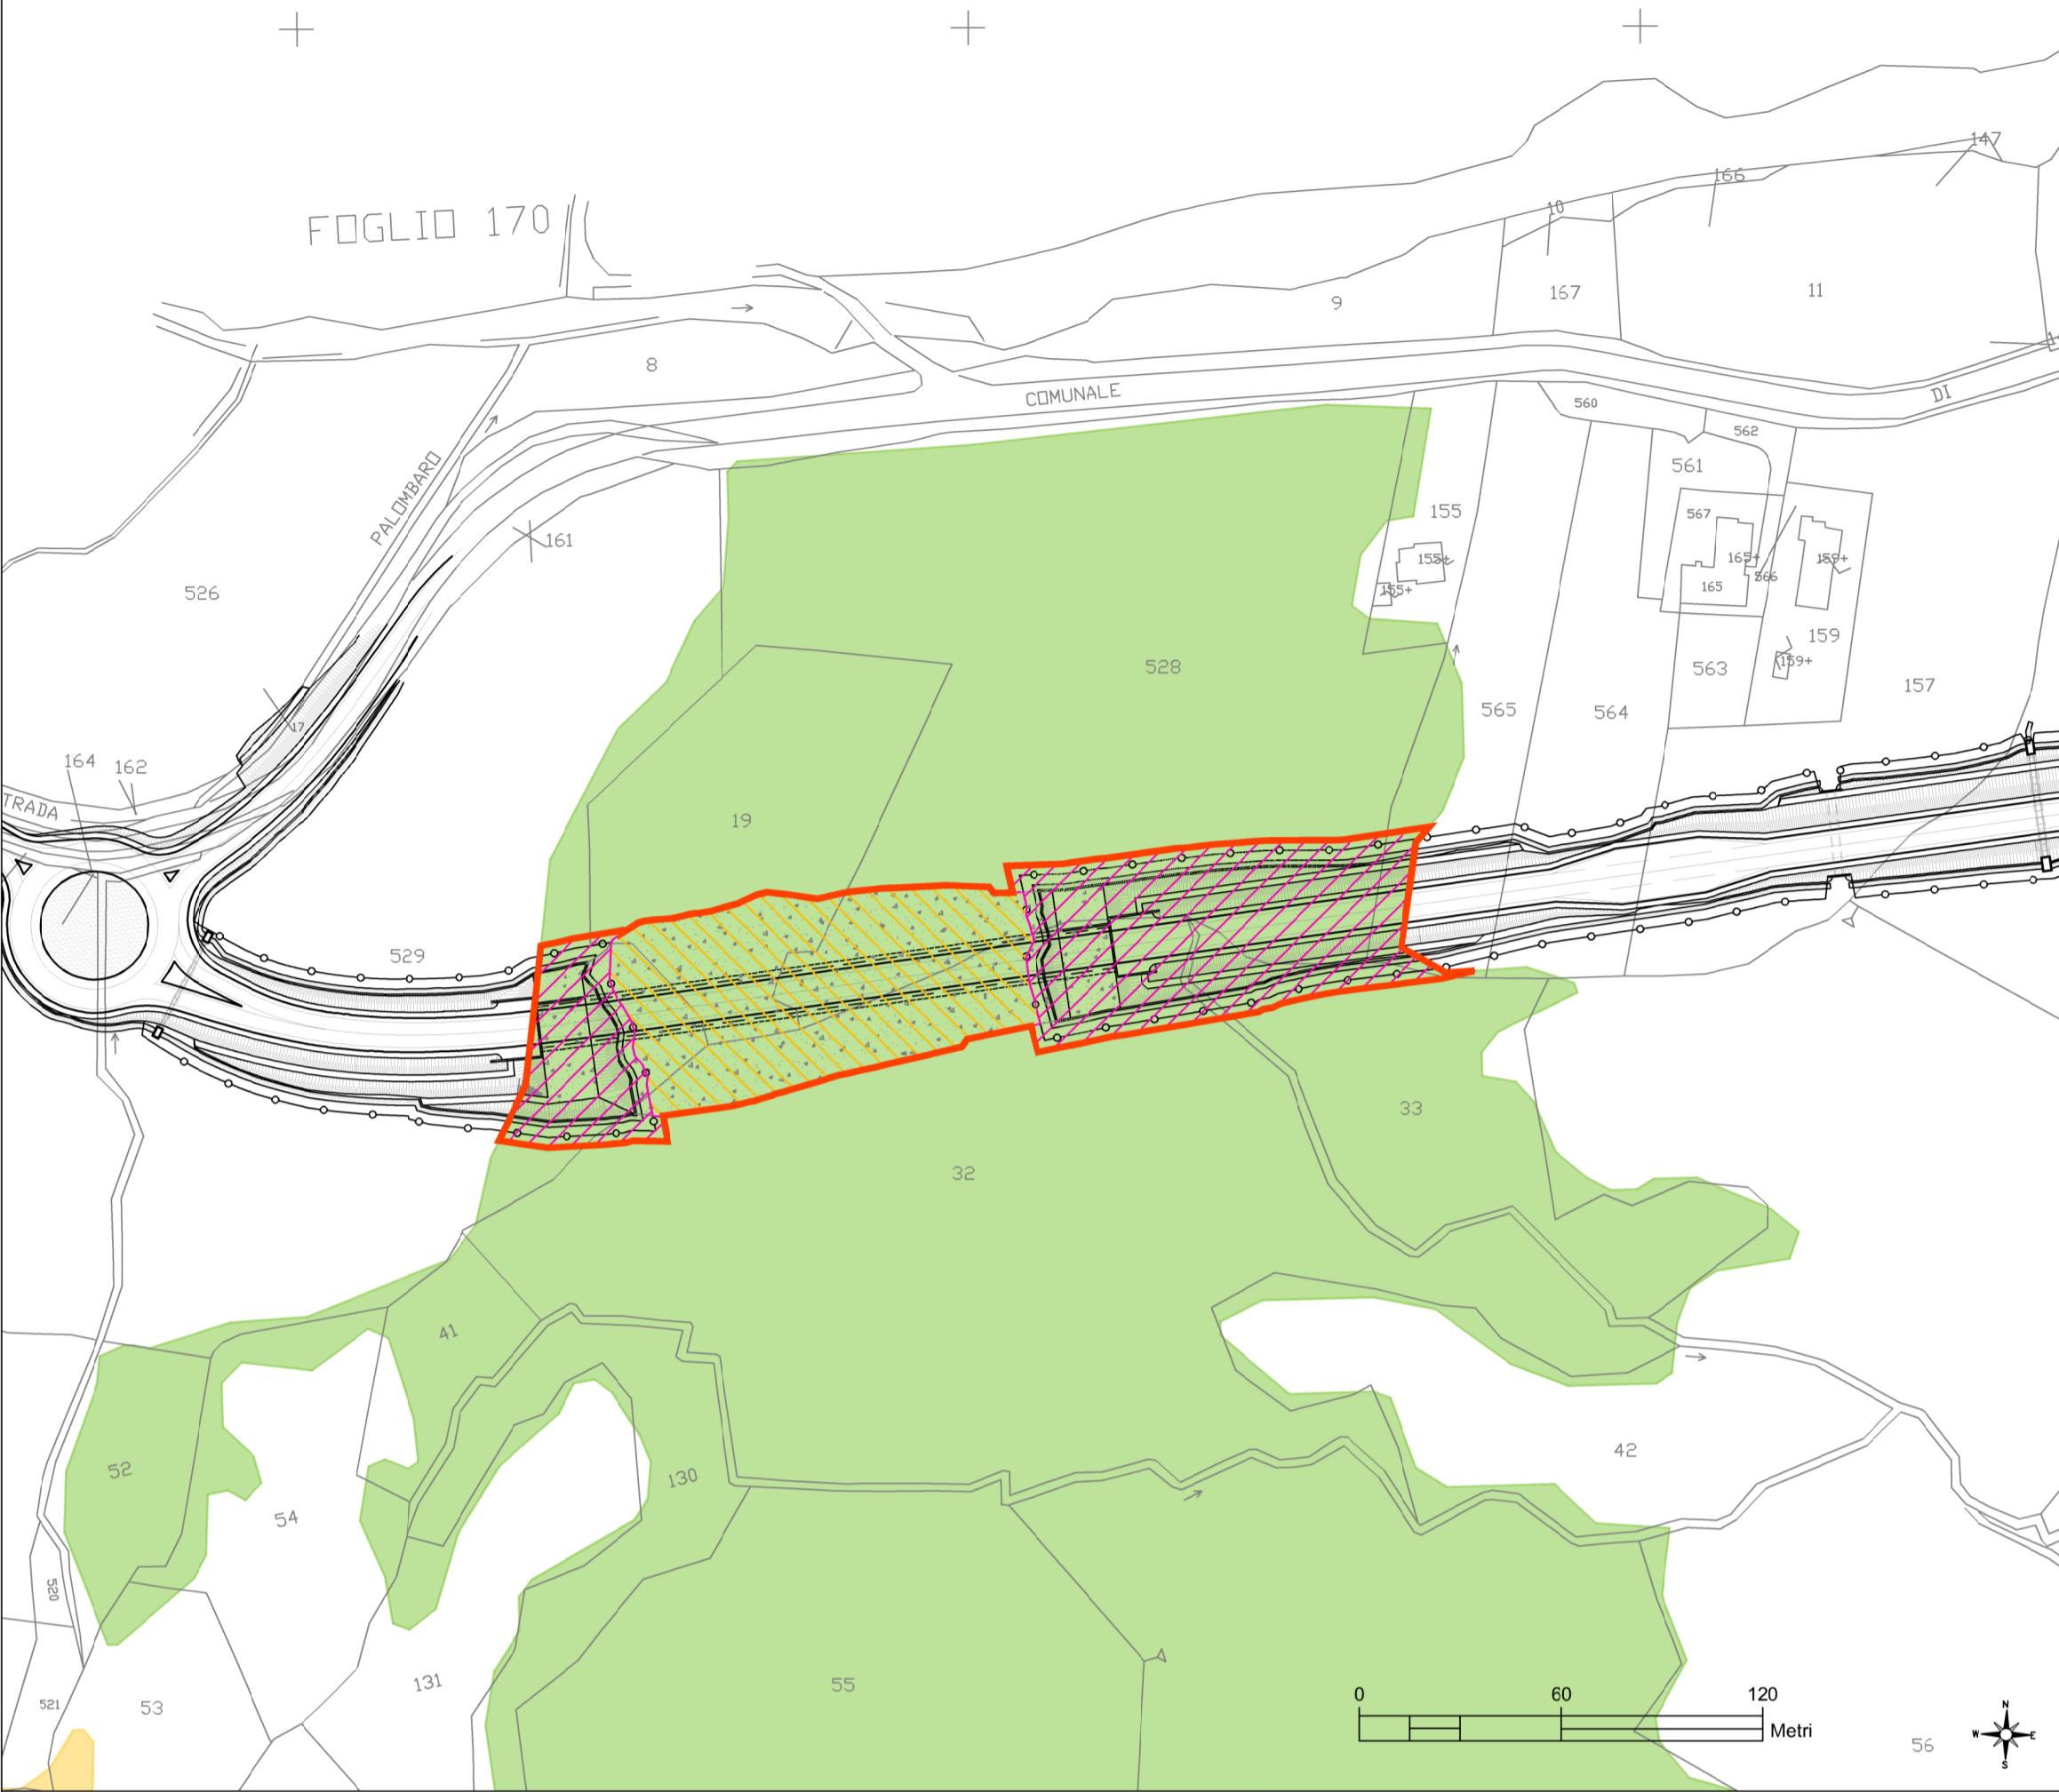

LEGENDA:

Particelle catastali

Riduzione copertura forestale:

Superfici oggetto di taglio alberi

Rimboscimento compensativo (sottrazione temporanea/reversibile)

Superficie non ripristinata a bosco (sottrazione permanente)

Aree boscate (da Carta Forestale Regionale)


Tipi fisionomici:

Boschi misti igrofilo costituiti da ontano nero, pioppi, salici con carpino bianco, farnia, robinia, ecc.


Boschi puri o misti di conifere mediterranee (cipressi, pino d'aleppo, pino domestico, pino marittimo, ecc.)

Boschi puri o a prevalenza di cerro

Boschi misti meso-xerofili costituiti da carpino nero, orniello, roverella con aceri, altre querce, ecc.

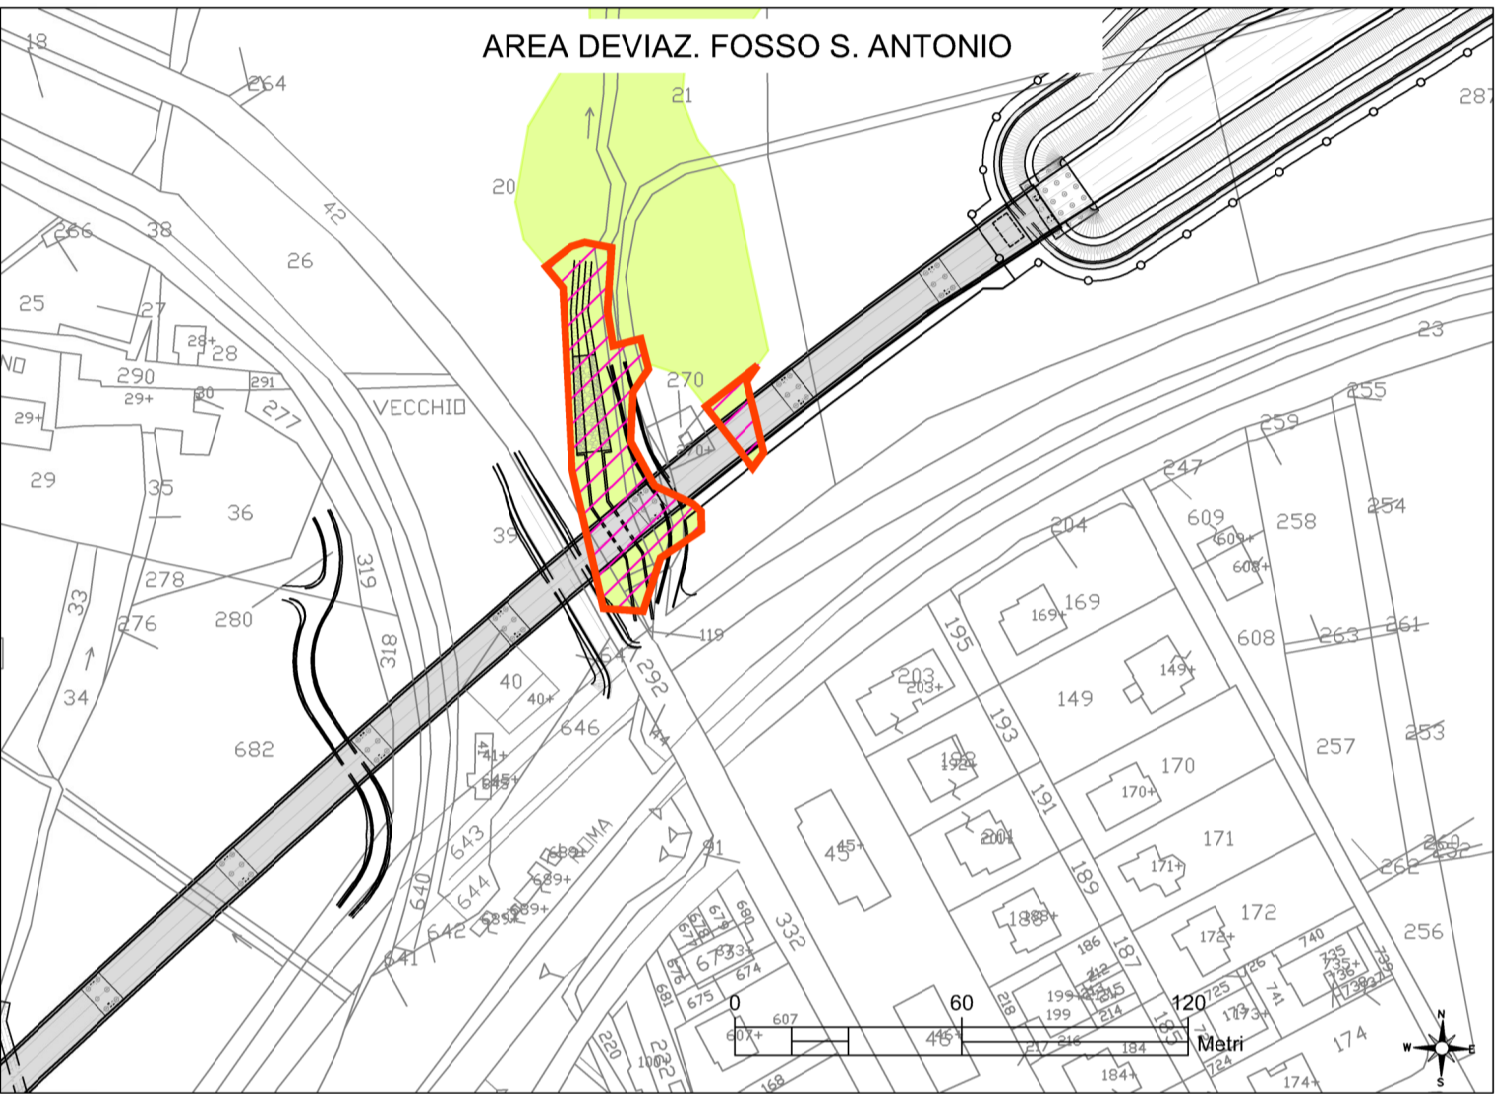

AREA INTERFERENZA CON T. MARROGGIA

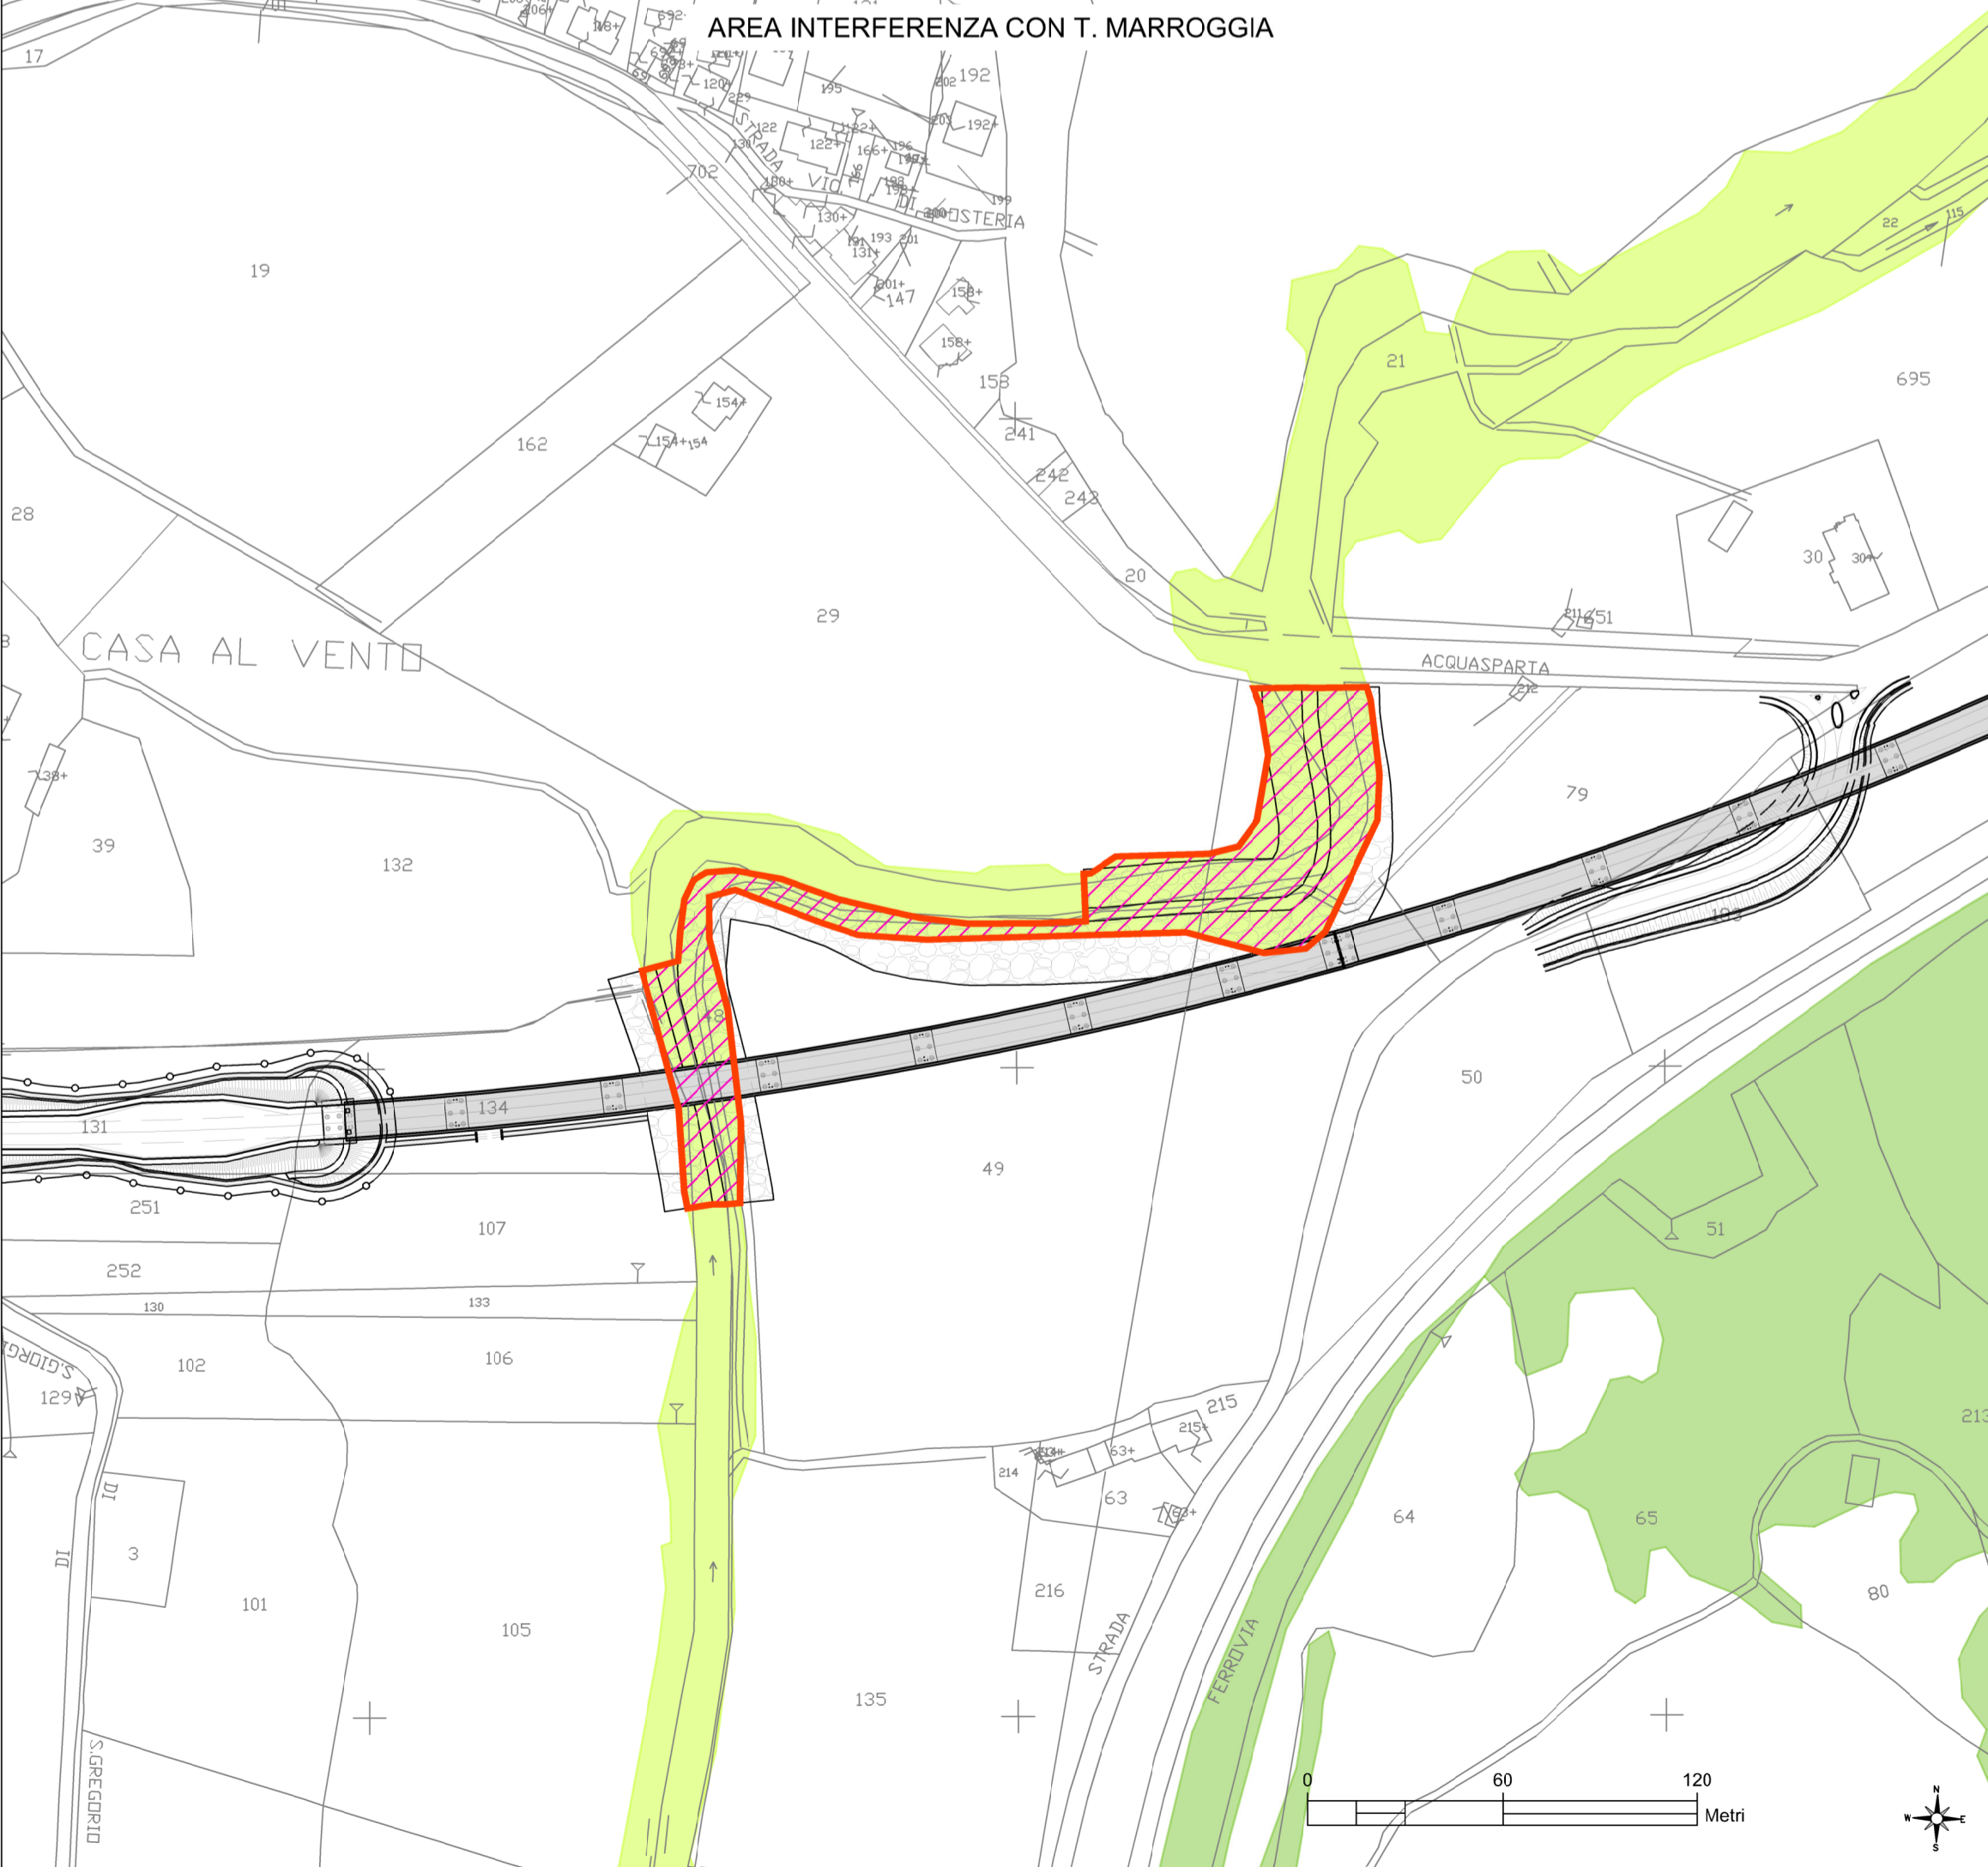

Direzione Tecnica

**S.S 685 "DELLE TRE VALLI UMBRE"**  
TRATTO SPOLETO - ACQUASPARTA  
1° stralcio: Madonna di Baiano-Firenzuola

PROGETTO ESECUTIVO

COD. PG143

PROGETTAZIONE: ATI SINTAGMA - GDG - ICARIA

IL RESPONSABILE DELL'INTEGRAZIONE DELLE PRESTAZIONI SPECIALISTICHE:

Dott. Ing. Nando Granieri  
Ordine degli Ingegneri della Prov. di Perugia n° A351

IL GRUPPO DI PROGETTAZIONE:

MANDATARIA: MANDANTI: società di ingegneria

IL PROGETTISTA:

Dott. Ing. Federico Durastanti  
Ordine degli Ingegneri della Prov. di Terni n° Terni n°A844

IL GEOLOGO:

Dott. Geol. Giorgio Cerquiglini  
Ordine dei Geologi della Regione Umbria n°108

IL COORDINATORE PER LA SICUREZZA IN FASE DI PROGETTAZIONE:

Dott. Ing. Filippo Pambianco  
Ordine degli Ingegneri della Prov. di Perugia n° A1373

Il Responsabile di Progetto

Arch. Pianificatore Marco Colazza

Il Responsabile del Procedimento

Dott. Ing. Alessandro Micheli

PROTOCOLLO

DATA



14.IMPATTO INSERIMENTO AMBIENTALE  
14.04 TRASFORMAZIONE TERRENI BOSCATI E VINCOLO IDROGEOLOGICO

Planimetria su catasto

CODICE PROGETTO		NOME FILE		REVISIONE	SCALA:
PROGETTO	LIV. PROG.	ANNO	T00IA03AMBPP02B		
DTPG143	E	23	T00IA03AMBPP02	B	varie
REV.	DESCRIZIONE	DATA	REDATTO	VERIFICATO	APPROVATO
B	Rev. A seguito istr. ANAS	Set 2023	F.Berti Nulli	F.BertiNulli	N.Granieri
A	Emissione	Ago 2023	F.Berti Nulli	F.BertiNulli	N.Granieri