


**LEGENDA**

- - - - - Caditoia + tubazione in PVC
- - - - - Tubazione in PVC scarico
- - - - - Caditoia + tubazione in Acciaio
- - - - - Collettore arco rovescio DN400
- - - - - Fosso di guardia in terra 50x50
- - - - - Fosso di guardia in terra 30x50
- ▶▶▶▶▶ Displuvio/impluvio di piattaforma
- ▶▶▶▶▶ Verso di scorrimento
- ◻ Pozzetto di derivazione
- ◻ Caditoia
- ◻ Caditoia viadotto
- ◻ Scarico acque viadotto
- VPP Vasca di prima pioggia
- ▶▶▶▶▶ Canaletta ad embrice

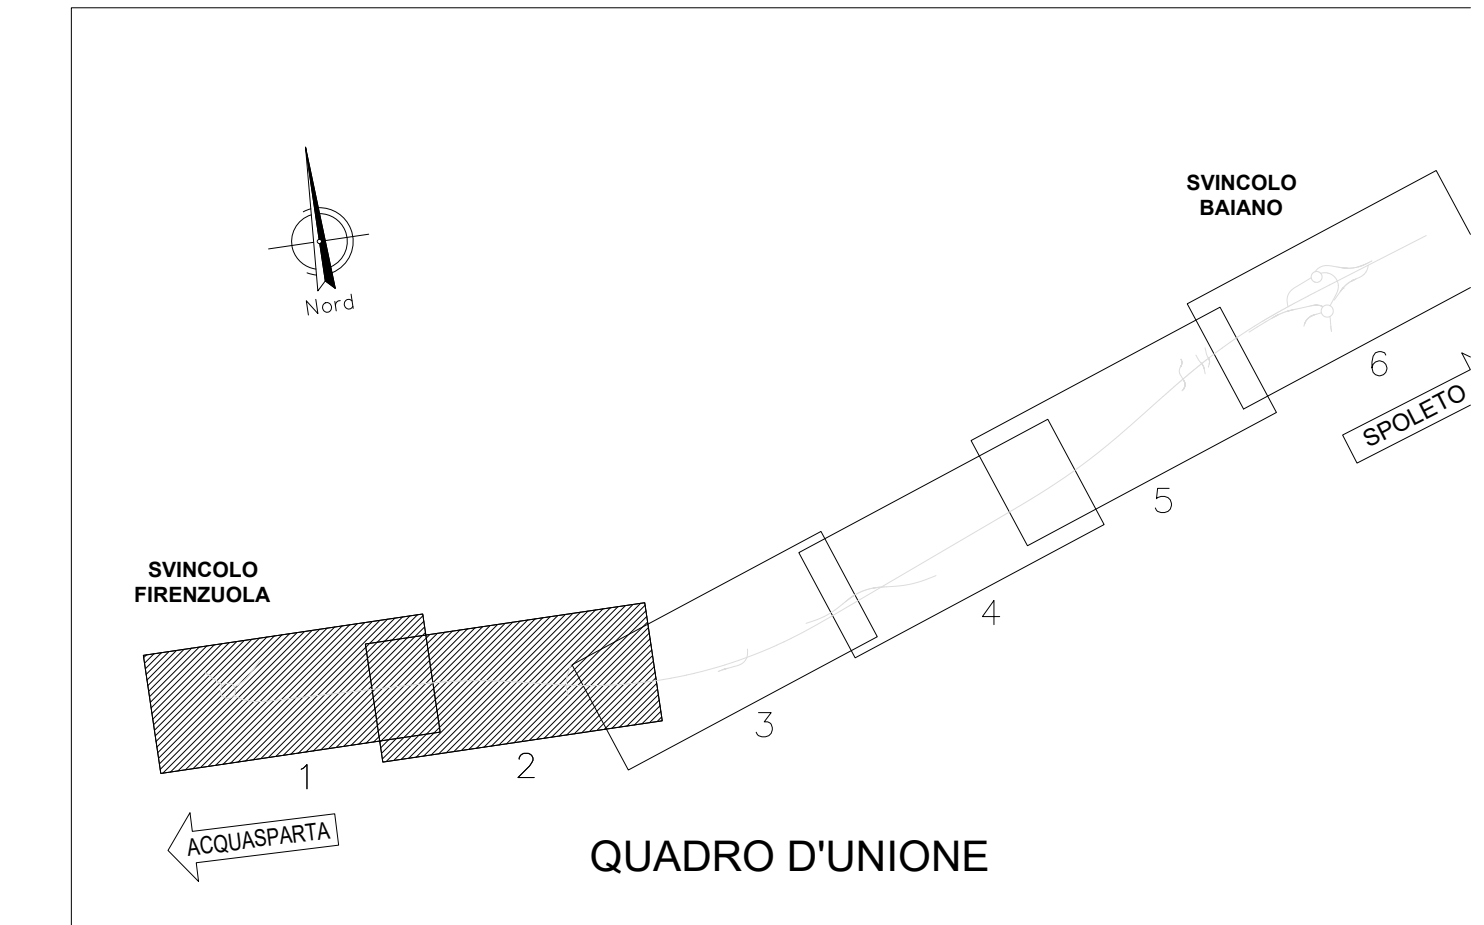

**Sanas**  
GRUPPO FS ITALIANE

Direzione Tecnica

**S.S 685 "DELLE TRE VALLI UMBRE"**  
TRATTO SPOLETO - ACQUASPARTA  
1° stralcio: Madonna di Baiano-Firenzuola

COD. PC

**PROGETTO ESECUTIVO**

PROGETTAZIONE: **ATI SINTAGMA - GDG - ICARIA**

IL RESPONSABILE DELL'INTEGRAZIONE DELLE PRESTAZIONI SPECIALISTICHE: MANDATARIA:  
Dott. Ing. Marco Granieri  
Ordine degli ingegneri della Prov. di Perugia n° A351

IL GRUPPO DI PROGETTAZIONE:  
SINTAGMA - GEOTECNICA - ICAR

IL PROGETTISTA:  
Dott. Ing. Federico Duranti  
Ordine degli ingegneri della Prov. di Terni n° A884

IL GEOLOGO:  
Dott. Geol. Giorgio Carruggini  
Ordine dei Geologi della Regione Umbra n° 108

IL COORDINATORE PER LA SICUREZZA IN FASE DI PROGETTAZIONE:  
Dott. Ing. Filippo Ferraraccio  
Ordine degli ingegneri della Prov. di Perugia n° A3373

Il Responsabile di Progetto  
Arch. Pianificazione Marco Colazza

Il Responsabile del Procedimento  
Dott. Ing. Alessandro Micheli

PROTOCOLLO DATA

**04.STUDIO IDROLOGICO IDRAULICO**  
**04.01 IDROLOGIA E IDRAULICA**  
Opere idrauliche, sistema di drenaggio e presidio del corpo stradale  
Planimetria - Tav. 1/3

PROGETTO	LV. PROG.	ANNO	REVISIONE
DTPG143	E	23	B

REV.	DESCRIZIONE	DATA	PROGETTISTA	VERIFICATORE
B	Rev. A seguito istr. ANAS	Sett. 2023	F. Micchioni	V. Riccio
A	Emissione	Apr. 2023	F. Micchioni	V. Riccio