



SEZIONI TIPO

SCALA 1:100


PROTEZIONE DI SPONDA TIPO 1

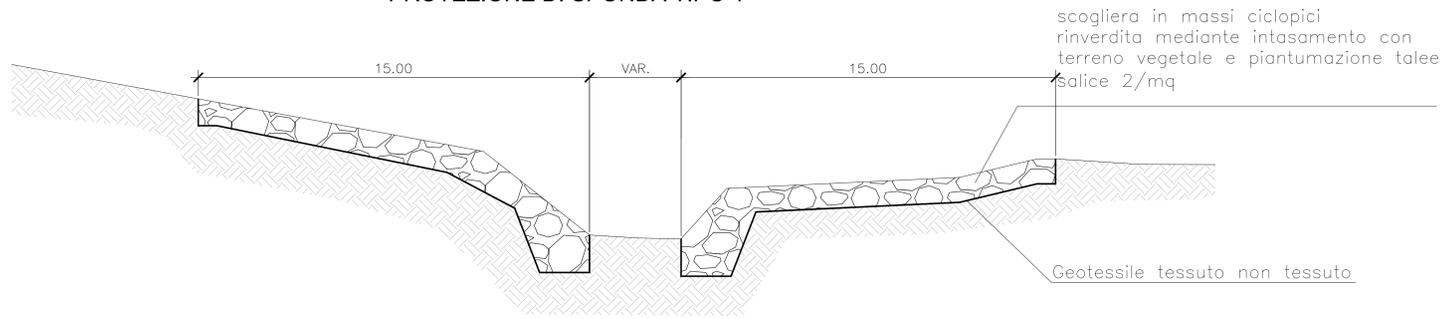

PROTEZIONE DI SPONDA TIPO 2

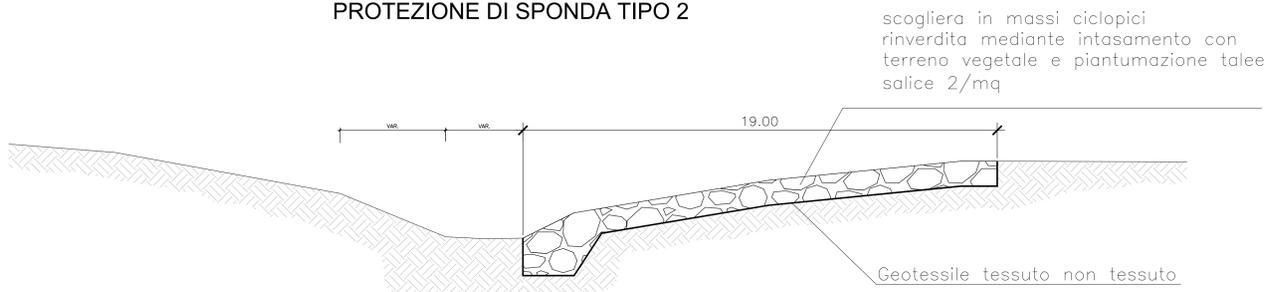


PROTEZIONE DI SPONDA TIPO 3

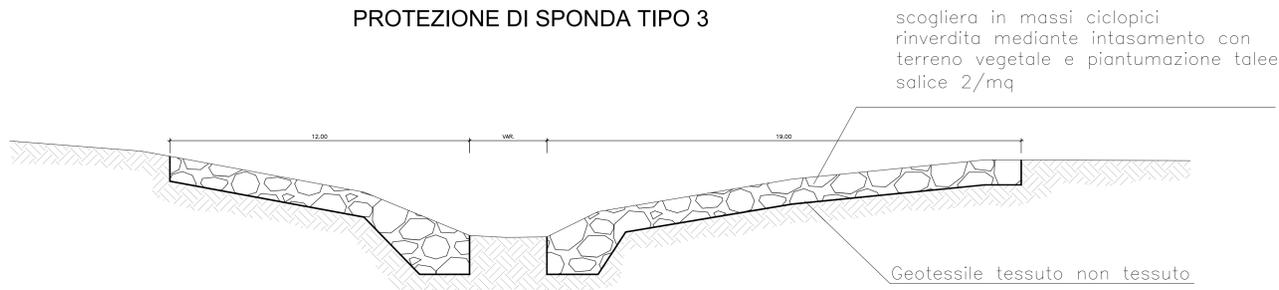


PROTEZIONE PLINTO PILA P3-P6-P7


SCALA 1:50

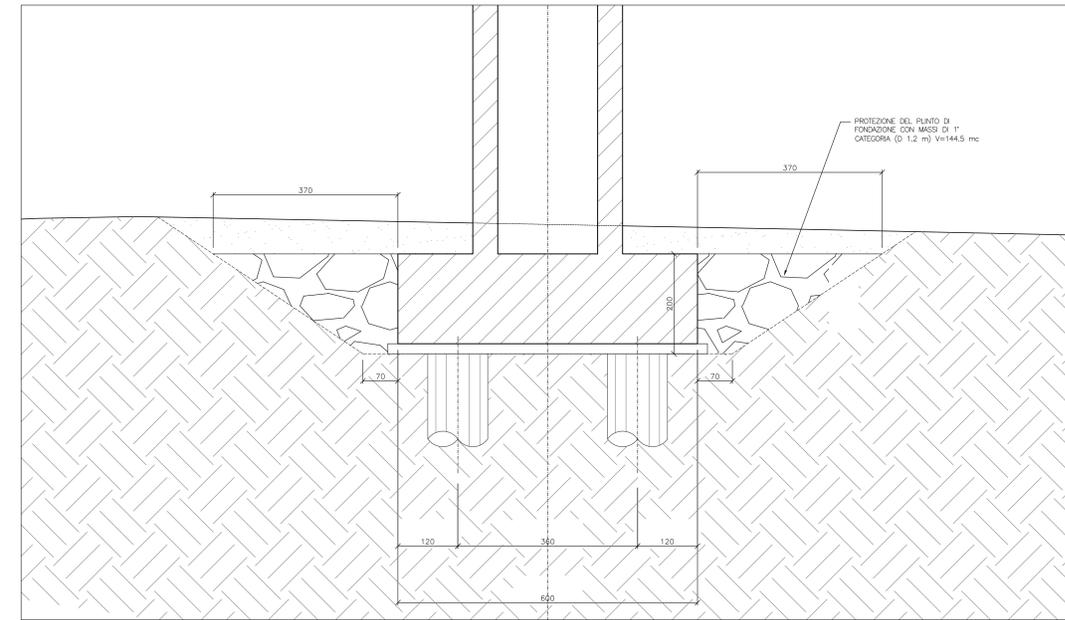

SEZIONE LONGITUDINALE
SCALA 1:200

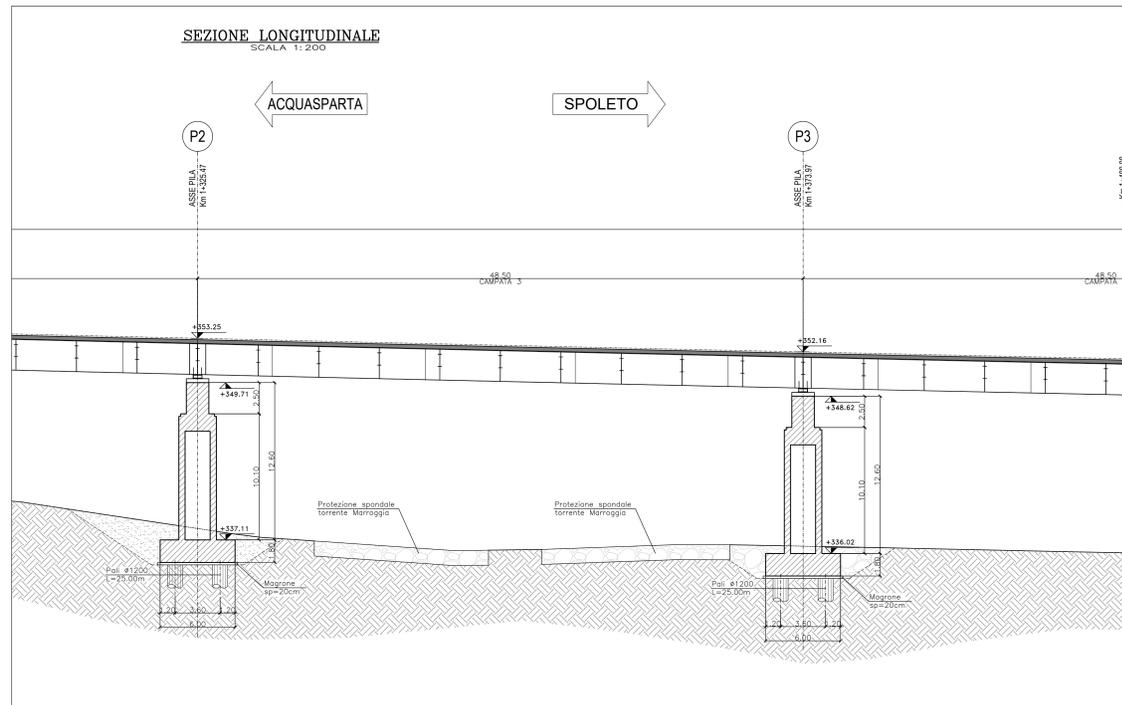

SEZIONE LONGITUDINALE
SCALA 1:200

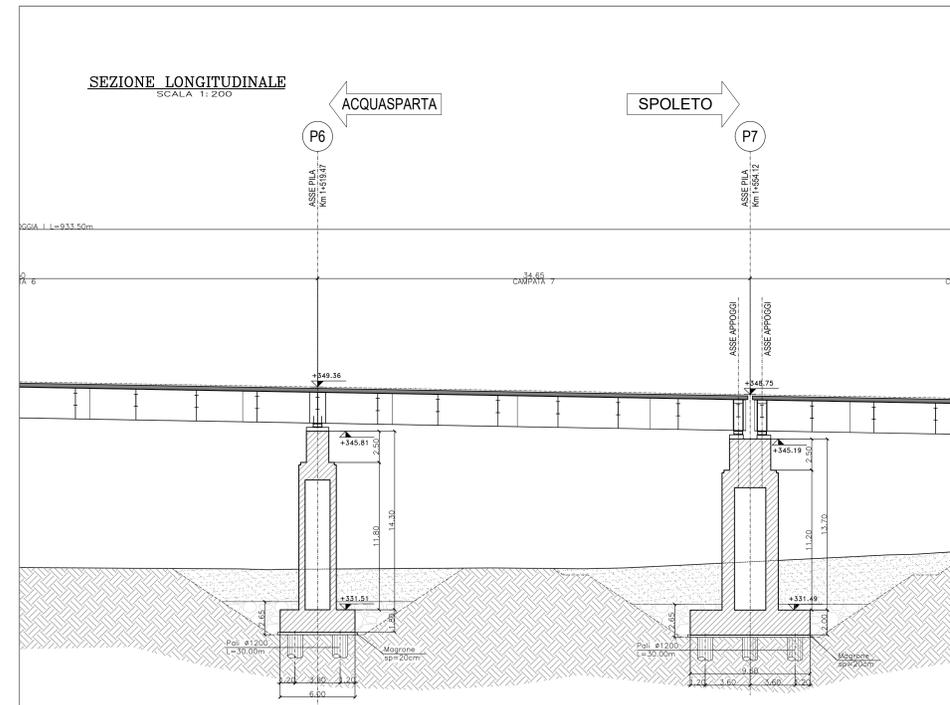

Direzione Tecnica

S.S 685 "DELLE TRE VALLI UMBRE"
TRATTO SPOLETO - ACQUASPARTA
1° stralcio: Madonna di Baiano-Firenzuola

PROGETTO ESECUTIVO

COD. PG143

PROGETTAZIONE: ATI SINTAGMA - GDG - ICARIA

IL RESPONSABILE DELL'INTEGRAZIONE DELLE PRESTAZIONI SPECIALISTICHE:		IL GRUPPO DI PROGETTAZIONE:	
Dott. Ing. Nando Granieri		MANDATA DA: MANDANTI:	
Ordine degli Ingegneri della Prov. di Perugia n° A351		SINTAGMA GEOTECNICA ICARIA	
IL PROGETTISTA:		Dott. Ing. N. Granieri	
Dott. Ing. Federico Duranti		Dott. Ing. S. Scaroni	
Ordine degli Ingegneri della Prov. di Terni n° Terni n°4844		Dott. Ing. V. Rotondi	
IL GEOLOGO:		Dott. Ing. G. Caracciolo	
Dott. Geol. Giorgio Carquiglini		Dott. Ing. G. Mezzoni	
Ordine dei Geologi della Regione Umbra n°108		Dott. Ing. E. Lodi	
IL COORDINATORE PER LA SICUREZZA IN FASE DI PROGETTAZIONE:		Dott. Ing. C. Chiantera	
Dott. Ing. Filippo Farnabico		Dott. Ing. G. Sgarbi	
Ordine degli Ingegneri della Prov. di Perugia n° A3373		Dott. Ing. F. Pambiano	
Dott. Ing. F. Bertoli		Dott. Ing. F. Bertoli	
Il Responsabile di Progetto:		Il Responsabile del Procedimento:	
Arch. Pianificazione Marco Colazza		Dott. Ing. Alessandro Micheli	
Il Responsabile del Procedimento:		Dott. Ing. Alessandro Micheli	
Dott. Ing. Alessandro Micheli		Dott. Ing. Alessandro Micheli	
PROTOCOLLO	DATA	AUTENTICAZIONE	

04.STUDIO IDROLOGICO IDRAULICO
04.01 IDROLOGIA E IDRAULICA

Sezioni trasversali Torrente Marroglia

CODICE PROGETTO	NOME FILE	REVISIONE	SCALA:
DTPG143	7000000MS202	B	1:10000
PRODOTTO	REV. PROG.	ANNO	
A	Rev. A seguito istr. ANAS	Sett. 2023	F. Micocchini
B	Emissione	Apr. 2023	F. Micocchini
REV.	DESCRIZIONE	DATA	REDAITTO VERIFICATO APPROVATO