SEZIONE 100

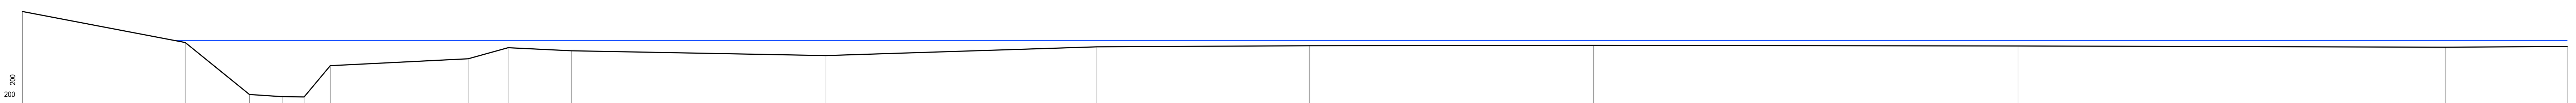

DISTANZE PROGRESSIVE	0.00	11.17	15.57	17.85	19.32	21.12	30.58	33.32	37.66	55.11	73.71	88.29	107.78	136.89	166.22	174.57
DISTANZE PARZIALI		11.17	4.40	2.29	1.47	1.79	9.46	2.74	4.34	17.45	18.60	14.58	19.49	29.11	29.33	8.35
QUOTE	341.36	339.23	335.65	335.50	335.49	337.64	338.11	338.88	338.66	338.33	338.94	339.01	339.04	338.99	338.90	338.96

SEZIONE 90

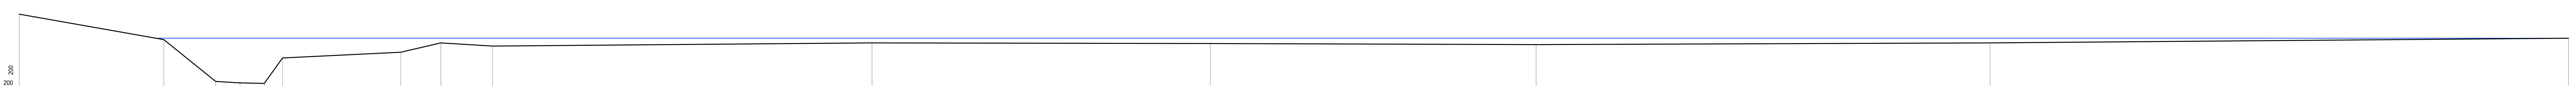

DISTANZE PROGRESSIVE	0.00	11.60	15.76	17.71	19.66	21.12	30.61	33.83	37.98	68.41	95.55	121.69	158.10	204.49
DISTANZE PARZIALI		11.60	4.16	1.95	1.95	1.46	9.49	3.21	4.16	30.43	27.14	26.14	36.41	46.40
QUOTE	341.14	339.11	335.77	335.65	335.61	337.64	338.10	338.84	338.59	338.84	338.79	338.71	338.85	339.22

SEZIONE 80

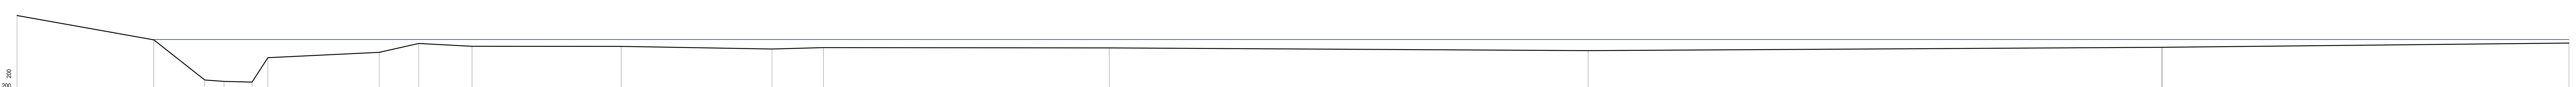

DISTANZE PROGRESSIVE	0.00	11.44	15.69	17.30	19.64	20.96	30.27	33.58	38.02	50.49	63.09	67.38	91.27	131.28	179.24	213.24
DISTANZE PARZIALI		11.44	4.25	1.61	2.35	1.32	9.31	3.30	4.45	12.47	12.60	4.29	23.89	40.01	47.96	33.99
QUOTE	340.55	338.51	335.14	335.02	334.96	337.02	337.46	338.21	337.97	337.96	337.74	337.86	337.83	337.60	337.89	338.24

SEZIONE 77

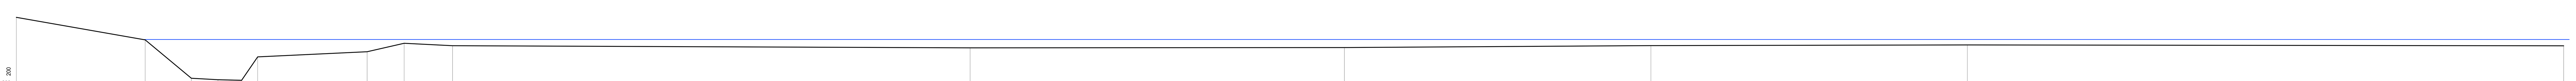

DISTANZE PROGRESSIVE	0.00	11.21	15.21	17.53	19.58	20.98	30.50	33.72	37.93	82.92	115.45	142.10	169.60	221.44
DISTANZE PARZIALI		11.21	4.01	2.32	2.05	1.40	9.52	3.21	4.21	44.99	32.54	26.64	27.51	51.84
QUOTE	340.38	338.42	335.08	334.95	334.89	336.93	337.38	338.12	337.91	337.72	337.75	337.92	337.97	337.90

SEZIONE 70

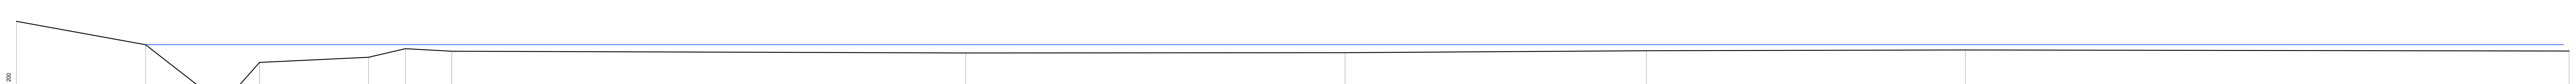

DISTANZE PROGRESSIVE	0.00	11.16	15.56	17.46	19.19	21.01	30.44	33.62	37.64	82.06	114.85	140.90	168.47	220.66
DISTANZE PARZIALI		11.16	4.40	1.89	1.73	1.83	9.43	3.18	4.02	44.42	32.79	26.05	27.57	52.19
QUOTE	340.55	338.51	335.07	334.94	334.90	336.98	337.43	338.17	337.95	337.79	337.82	337.99	338.06	337.96

SEZIONE 60

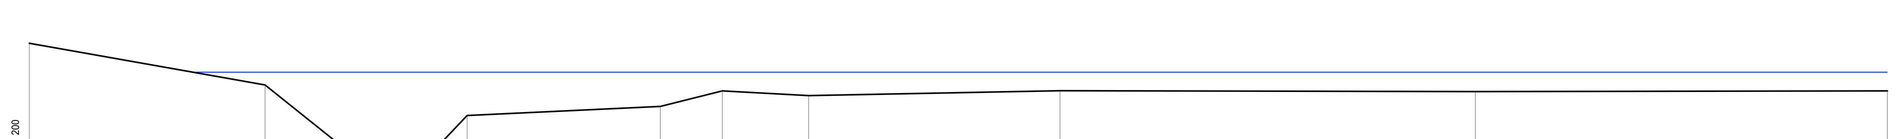

DISTANZE PROGRESSIVE	0.00	11.44	15.63	17.84	19.36	21.24	30.61	33.62	37.82	50.01	70.15	90.15
DISTANZE PARZIALI		11.44	4.19	2.21	1.52	1.88	9.37	3.01	4.19	12.19	20.15	19.99
QUOTE	339.75	337.73	334.39	334.26	334.26	336.25	336.69	337.44	337.21	337.45	337.41	337.44

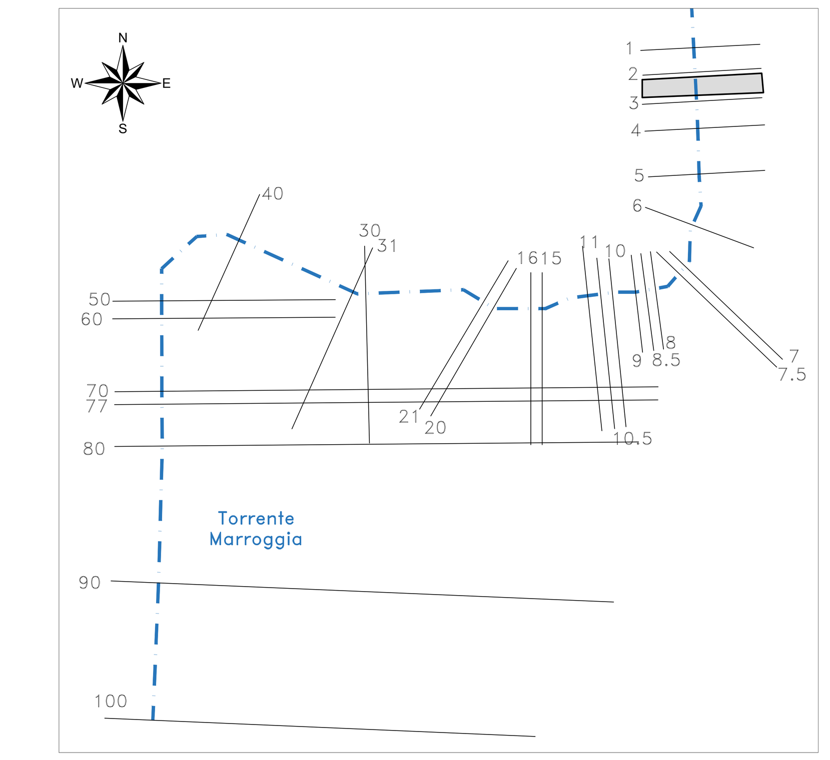

KEYPLAN

LEGENDA

TIRANTE IDRICO TR 200

anas GRUPPO FS ITALIANE

Direzione Tecnica

S.S 685 "DELLE TRE VALLI UMBRE"
TRATTO SPOLETO - ACQUASPARTA
1° stralcio: Madonna di Baiano-Firenzuola

PROGETTO ESECUTIVO — COD. PG143

PROGETTAZIONE: ATI SINTAGMA - GDG - ICARIA

IL RESPONSABILE DELL'INTEGRAZIONE DELLE PRESTAZIONI SPECIALISTICHE:
Dott. Ing. Nando Granieri
Ordine degli Ingegneri della Prov. di Perugia n° A351

IL PROGETTISTA:
Dott. Ing. Federico Durastanti
Ordine degli Ingegneri della Prov. di Terni n°Terni n°A844

IL GEOLOGO:
Dott. Geol. Giorgio Cerquiglini
Ordine dei Geologi della Regione Umbria n°108

IL COORDINATORE PER LA SICUREZZA IN FASE DI PROGETTAZIONE:
Dott. Ing. Filippo Pambianco
Ordine degli Ingegneri della Prov. di Perugia n° A1373

Il Responsabile di Progetto
Arch. Pianificatore Marco Colazza

Il Responsabile del Procedimento
Dott. Ing.
Alessandro Micheli

PROTOCOLLO | DATA

IL GRUPPO DI PROGETTAZIONE:
MANDATARIA: Sintagma
MANDANTI: GEOTECHNICAL DESIGN GROUP, ICARIA società di ingegneria

Dott.Ing. N.Granieri; Dott.Arch. N.Kamenicky; Dott.Ing. V.Truffini; Dott.Arch. A.Bracchini; Dott.Ing. F.Durastanti; Dott.Ing. E.Bartolocci; Dott.Geol. G.Cerquiglini; Geom. S.Scopetta; Dott.Ing. L.Sbrenna; Dott.Ing. E.Sellari; Dott.Ing. L.Dinelli; Dott.Ing. L.Nani; Dott.Ing. F.Pambianco; Dott. Agr. F.Berti Nulli

Dott. Ing. D.Carlaccini; Dott. Ing. S.Sacconi; Dott. Ing. C.Consorti; Dott. Ing. E.Loffredo; Dott. Ing. C.Chierichini

Dott. Ing. V.Rotisciani; Dott. Ing. F.Macchioni; Geom. C.Vischini; Dott. Ing. V.Piunno; Dott. Ing. G.Pulli; Geom. C.Sugaroni

INGEGNERI DELLA PROVINCIA DI PERUGIA — Sezione A — A351 — DOTTORE INGEGNERE NANDO GRANIERI — SETTORE CIVILE E AMBIENTALE, SETTORE INDUSTRIALE, SETTORE DELL'INFORMAZIONE

04.STUDIO IDROLOGICO IDRAULICO
04.01 IDROLOGIA E IDRAULICA

Sezioni trasversali di modellazione - Torrente Marroggia - Tav. 1 di 3

CODICE PROGETTO			NOME FILE		REVISIONE	SCALA:
PROGETTO	LIV. PROG.	ANNO	T00ID00IDRSZ04A			
DTPG143	E	23	CODICE ELAB.	T00 ID00 IDR SZ04	A	1:200

REV.	DESCRIZIONE	DATA	REDATTO	VERIFICATO	APPROVATO
A	Emissione	Sett 2023	F.Macchioni	V.Rotisciani	N.Granieri