SEZIONE 50

334.00

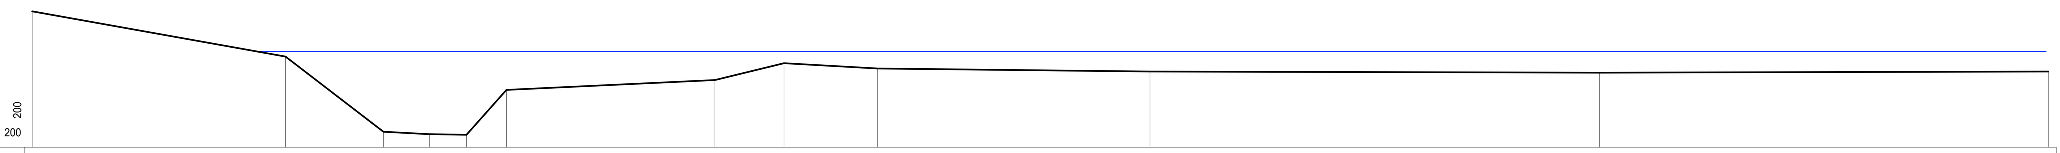

DISTANZE PROGRESSIVE	0.00	11.32	15.70	17.76	19.42	21.20	30.53	33.62	37.80	49.98	70.08	90.16
DISTANZE PARZIALI	11.32	4.38	2.06	1.66	1.78	9.32	3.09	4.18	12.18	20.10	20.07	
QUOTE	340.08	338.06	334.70	334.58	334.57	336.57	337.01	337.76	337.53	337.39	337.34	337.39

SEZIONE 40

334.00

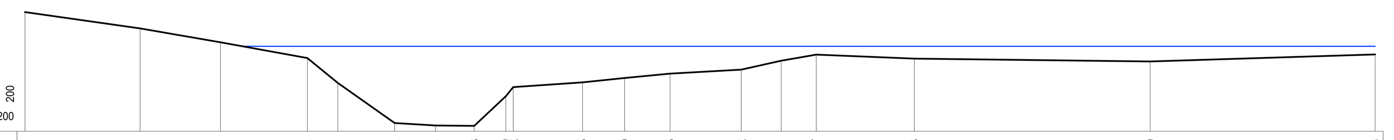

DISTANZE PROGRESSIVE	0.00	5.14	8.74	12.62	13.99	16.52	18.36	20.08	21.49	21.82	24.93	26.80	28.83	32.02	33.81	35.37	39.76	50.30	60.36
DISTANZE PARZIALI	5.14	3.59	3.88	1.37	2.54	1.83	1.72	1.42	0.33	3.10	1.88	2.03	3.18	1.79	1.56	4.39	10.54	10.05	
QUOTE	339.31	338.58	337.96	337.26	336.15	334.36	334.25	334.24	335.56	335.97	336.18	336.37	336.56	336.74	337.14	337.41	337.23	337.11	337.42

SEZIONE 31

333.00

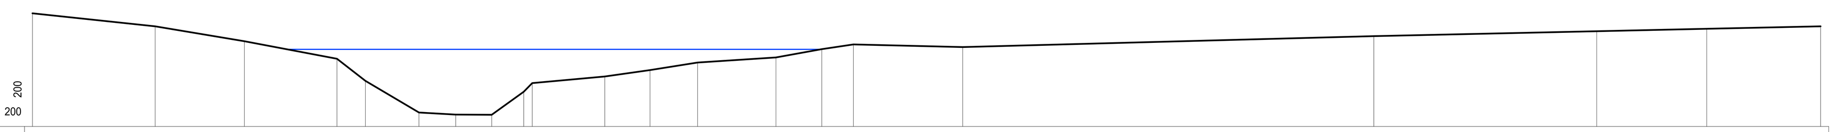

DISTANZE PROGRESSIVE	0.00	5.49	9.47	13.61	14.88	17.28	18.92	20.53	21.96	22.34	25.59	27.61	29.73	33.24	35.29	36.70	41.59	59.97	69.93	74.85	79.94
DISTANZE PARZIALI	5.49	3.99	4.14	1.27	2.40	1.64	1.61	1.43	0.38	3.25	2.02	2.12	3.51	2.05	1.41	4.88	18.38	9.97	4.91	5.09	
QUOTE	338.08	337.50	336.82	336.04	335.04	333.63	333.53	333.52	334.55	334.94	335.24	335.53	335.87	336.10	336.47	336.68	336.56	337.05	337.27	337.39	337.50

SEZIONE 30

333.00

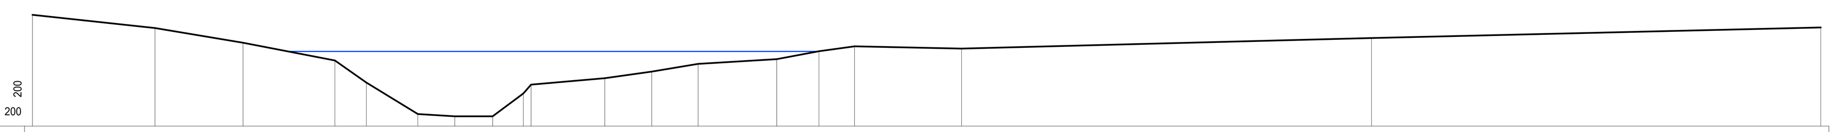

DISTANZE PROGRESSIVE	0.00	5.48	9.41	13.52	14.92	17.23	18.88	20.57	21.94	22.28	25.59	27.69	29.76	33.27	35.16	36.75	41.54	59.88	79.95
DISTANZE PARZIALI	5.48	3.93	4.11	1.40	2.31	1.64	1.70	1.37	0.34	3.30	2.10	2.07	3.51	1.89	1.59	4.79	18.33	20.08	
QUOTE	338.00	337.41	336.74	335.95	334.96	333.55	333.45	333.45	334.67	334.87	335.16	335.45	335.80	336.01	336.36	336.59	336.48	336.96	337.43

SEZIONE 21

333.00

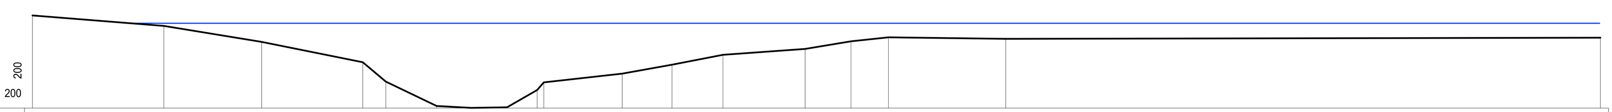

DISTANZE PROGRESSIVE	0.00	5.88	10.24	14.77	15.79	18.07	19.61	21.21	22.56	22.86	26.36	28.59	30.87	34.54	36.59	38.27	43.51	70.09
DISTANZE PARZIALI	5.88	4.37	4.52	1.03	2.28	1.54	1.60	1.35	0.30	3.51	2.23	2.28	3.67	2.05	1.68	5.25	26.58	
QUOTE	337.12	336.65	335.94	335.04	334.17	333.10	333.01	333.03	333.80	334.14	334.53	334.93	335.37	335.63	335.97	336.15	336.08	336.13

SEZIONE 20

332.00

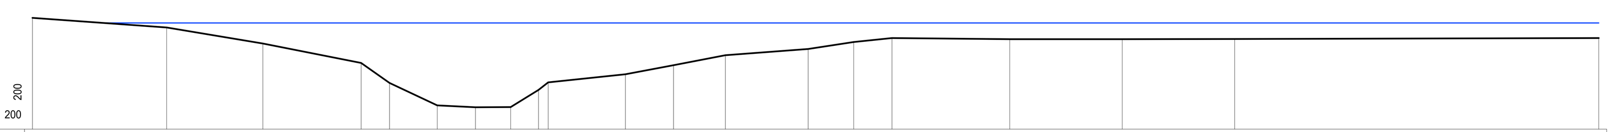

DISTANZE PROGRESSIVE	0.00	6.00	10.30	14.70	15.97	18.10	19.81	21.39	22.63	23.06	26.52	28.66	30.98	34.68	36.73	38.44	43.70	48.73	53.76	70.04
DISTANZE PARZIALI	6.00	4.30	4.39	1.27	2.14	1.71	1.58	1.24	0.44	3.45	2.15	2.32	3.70	2.05	1.71	5.26	5.03	5.03	16.28	
QUOTE	337.00	336.57	335.84	334.98	334.08	333.07	332.99	332.99	333.78	334.10	334.47	334.88	335.32	335.60	335.91	336.09	336.04	336.04	336.05	336.09

SEZIONE 16

332.00

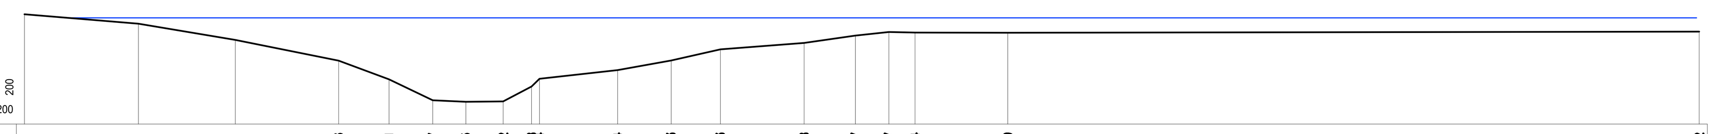

DISTANZE PROGRESSIVE	0.00	5.10	9.44	14.06	16.31	18.27	19.75	21.42	22.69	23.04	26.54	28.93	31.13	34.88	37.17	38.67	39.84	43.99	74.92
DISTANZE PARZIALI	5.10	4.34	4.62	2.25	1.96	1.48	1.67	1.27	0.36	3.49	2.39	2.20	3.74	2.29	1.50	1.17	4.15	30.93	
QUOTE	336.93	336.51	335.78	334.85	334.01	333.07	333.00	333.02	333.69	334.06	334.43	334.86	335.35	335.65	335.97	336.14	336.11	336.10	336.16

SEZIONE 15

332.00

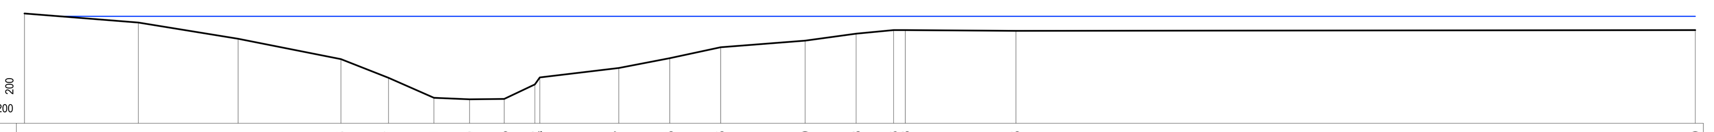

DISTANZE PROGRESSIVE	0.00	5.09	9.55	14.15	16.27	18.31	19.90	21.45	22.82	23.04	26.57	28.85	31.13	34.90	37.18	38.86	39.38	44.33	74.70
DISTANZE PARZIALI	5.09	4.46	4.60	2.12	2.03	1.59	1.55	1.37	0.22	3.54	2.28	2.28	3.77	2.29	1.68	0.52	4.94	30.37	
QUOTE	336.93	336.52	335.80	334.88	334.04	333.14	333.07	333.09	333.74	334.06	334.48	334.92	335.41	335.71	336.02	336.18	336.18	336.15	336.18

SEZIONE 11

332.00

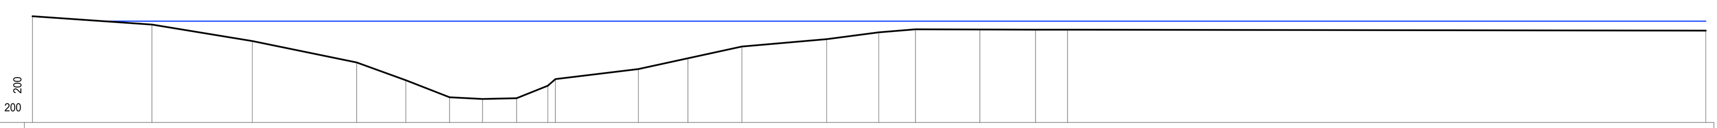

DISTANZE PROGRESSIVE	0.00	5.34	9.83	14.50	16.70	18.65	20.13	21.65	23.05	23.39	27.10	29.31	31.72	35.52	37.85	39.49	42.37	44.86	46.29	74.83
DISTANZE PARZIALI	5.34	4.49	4.67	2.20	1.95	1.48	1.53	1.40	0.34	3.71	2.21	2.41	3.80	2.32	1.65	2.87	2.49	1.43	28.55	
QUOTE	336.75	336.38	335.64	334.68	333.88	333.12	333.05	333.08	333.64	333.94	334.39	334.87	335.39	335.73	336.03	336.16	336.15	336.14	336.14	336.10

SEZIONE 10.5

332.00

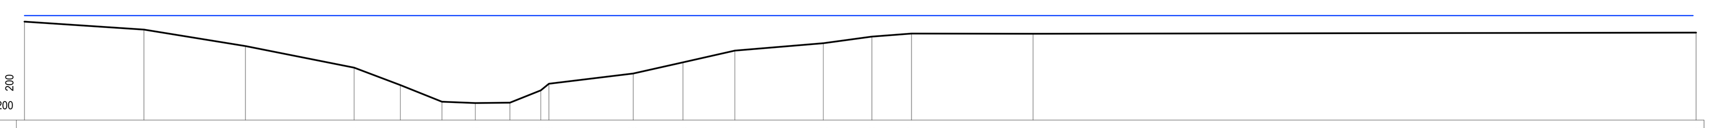

DISTANZE PROGRESSIVE	0.00	5.34	9.89	14.74	16.81	18.67	20.16	21.71	23.09	23.46	27.23	29.45	31.77	35.72	37.90	39.67	45.11	74.75
DISTANZE PARZIALI	5.34	4.54	4.86	2.07	1.86	1.49	1.55	1.38	0.37	3.77	2.22	2.32	3.95	2.18	1.77	5.44	29.65	
QUOTE	336.41	336.05	335.32	334.35	333.57	332.83	332.76	332.78	333.33	333.63	334.08	334.58	335.11	335.44	335.73	335.87	335.86	335.91

SEZIONE 10

332.00

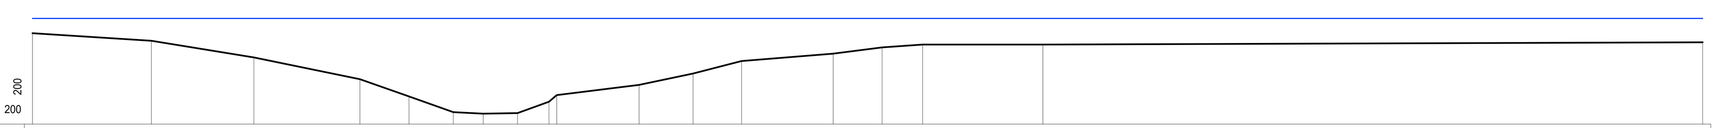

DISTANZE PROGRESSIVE	0.00	5.32	9.90	14.64	16.83	18.82	20.16	21.68	23.09	23.44	27.12	29.53	31.71	35.80	37.99	39.80	45.17	74.67
DISTANZE PARZIALI	5.32	4.58	4.74	2.19	1.98	1.34	1.53	1.41	0.35	3.68	2.41	2.17	4.10	2.19	1.81	5.37	29.50	
QUOTE	336.06	335.72	334.98	334.01	333.23	332.53	332.46	332.49	333.09	333.29	333.75	334.26	334.82	335.15	335.43	335.56	335.56	335.66

SEZIONE 9

332.00

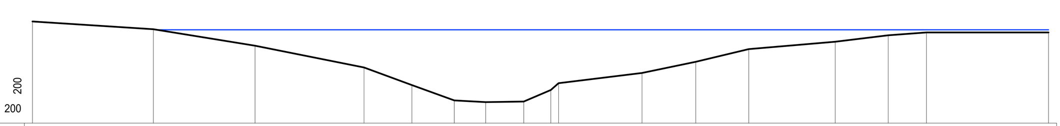

DISTANZE PROGRESSIVE	0.00	5.41	9.96	14.84	16.98	18.88	20.28	21.98	23.20	23.54	27.27	29.68	32.05	35.92	38.29	40.00	45.46
DISTANZE PARZIALI	5.41	4.55	4.88	2.14	1.90	1.40	1.70	1.22	0.34	3.73	2.41	2.36	3.87	2.37	1.71	5.46	
QUOTE	336.55	336.20	335.47	334.49	333.70	333.02	332.95	332.97	333.48	333.79	334.24	334.75	335.31	335.64	335.93	336.06	336.06

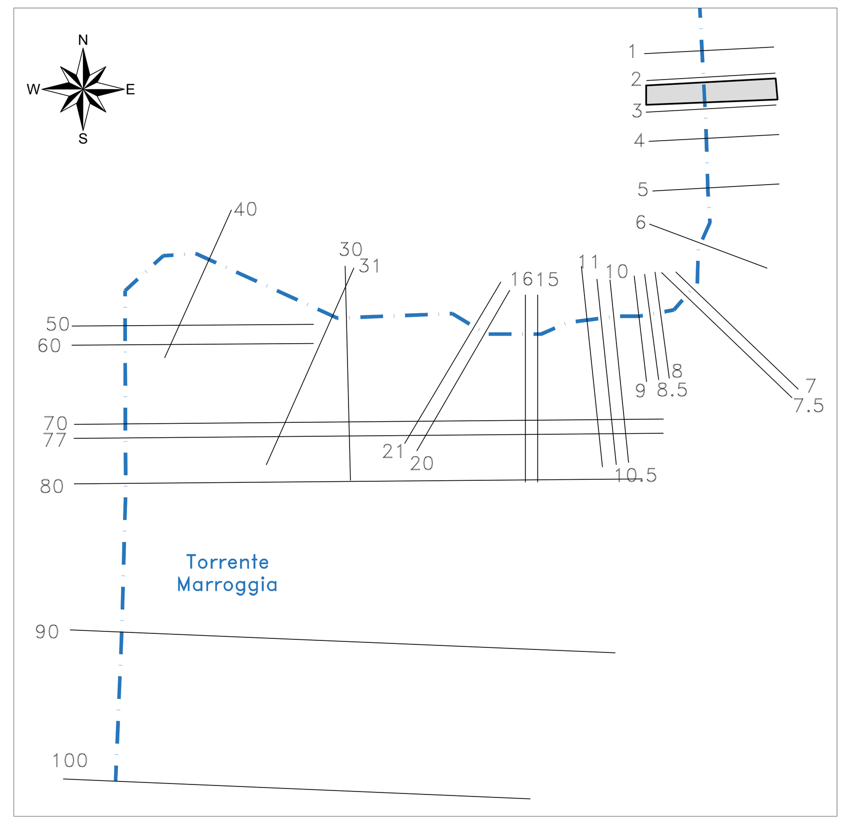

KEYPLAN

LEGENDA

TIRANTE IDRICO TR 200

anas GRUPPO FS ITALIANE

Direzione Tecnica

S.S 685 "DELLE TRE VALLI UMBRE"
TRATTO SPOLETO - ACQUASPARTA
1° stralcio: Madonna di Baiano-Firenzuola

PROGETTO ESECUTIVO — COD. PG143

PROGETTAZIONE: ATI SINTAGMA - GDG - ICARIA

IL RESPONSABILE DELL'INTEGRAZIONE DELLE PRESTAZIONI SPECIALISTICHE:
Dott. Ing. Nando Granieri
Ordine degli Ingegneri della Prov. di Perugia n° A351

IL PROGETTISTA:
Dott. Ing. Federico Durastanti
Ordine degli Ingegneri della Prov. di Terni n°Terni n°A844

IL GEOLOGO:
Dott. Geol. Giorgio Cerquiglini
Ordine dei Geologi della Regione Umbria n°108

IL COORDINATORE PER LA SICUREZZA IN FASE DI PROGETTAZIONE:
Dott. Ing. Filippo Pambianco
Ordine degli Ingegneri della Prov. di Perugia n° A1373

Il Responsabile di Progetto
Arch. Pianificatore Marco Colazza

Il Responsabile del Procedimento
Dott. Ing.
Alessandro Micheli

PROTOCOLLO — DATA

IL GRUPPO DI PROGETTAZIONE:
MANDATARIA: Sintagma
MANDANTI: GEOTECHNICAL DESIGN GROUP; ICARIA società di ingegneria

Dott.Ing. N.Granieri; Dott.Arch. N.Kamenicky; Dott.Ing. V.Truffini; Dott.Arch. A.Bracchini; Dott.Ing. F.Durastanti; Dott.Ing. E.Bartolocci; Dott.Geol. G.Cerquiglini; Geom. S.Scopetta; Dott.Ing. L.Sbrenna; Dott.Ing. E.Sellari; Dott.Ing. L.Dinelli; Dott.Ing. L.Nani; Dott.Ing. F.Pambianco; Dott. Agr. F.Berti Nulli

Dott. Ing. D.Carlaccini; Dott. Ing. S.Sacconi; Dott. Ing. C.Consorti; Dott. Ing. E.Loffredo; Dott. Ing. C.Chierichini

Dott. Ing. V.Rotisciani; Dott. Ing. F.Macchioni; Geom. C.Vischini; Dott. Ing. V.Piunno; Dott. Ing. G.Pulli; Geom. C.Sugaroni

ORDINE DEGLI INGEGNERI DELLA PROVINCIA DI PERUGIA — Sezione A — A351 — DOTTORE INGEGNERE NANDO GRANIERI — SETTORE CIVILE E AMBIENTALE, SETTORE INDUSTRIALE, SETTORE DELL'INFORMAZIONE

04.STUDIO IDROLOGICO IDRAULICO
04.01 IDROLOGIA E IDRAULICA

Sezioni trasversali di modellazione - Torrente Marroggia - Tav. 2 di 3

CODICE PROGETTO (PROGETTO / LIV. PROG. / ANNO)	NOME FILE	REVISIONE	SCALA:
DTPG143 / E / 23	T00ID00IDRSZ05A — CODICE ELAB. T00ID00IDRSZ05	A	1:200

REV.	DESCRIZIONE	DATA	REDATTO	VERIFICATO	APPROVATO
A	Emissione	Sett 2023	F.Macchioni	V.Rotisciani	N.Granieri