




SEZIONE 8.5

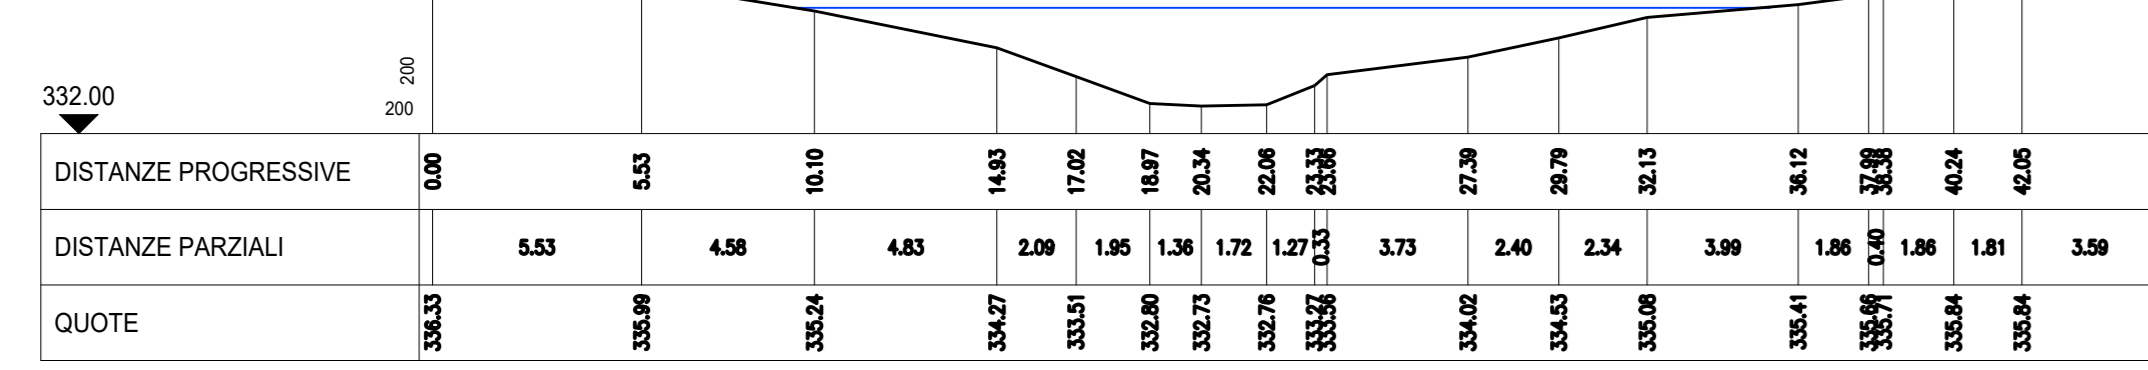


SEZIONE 8

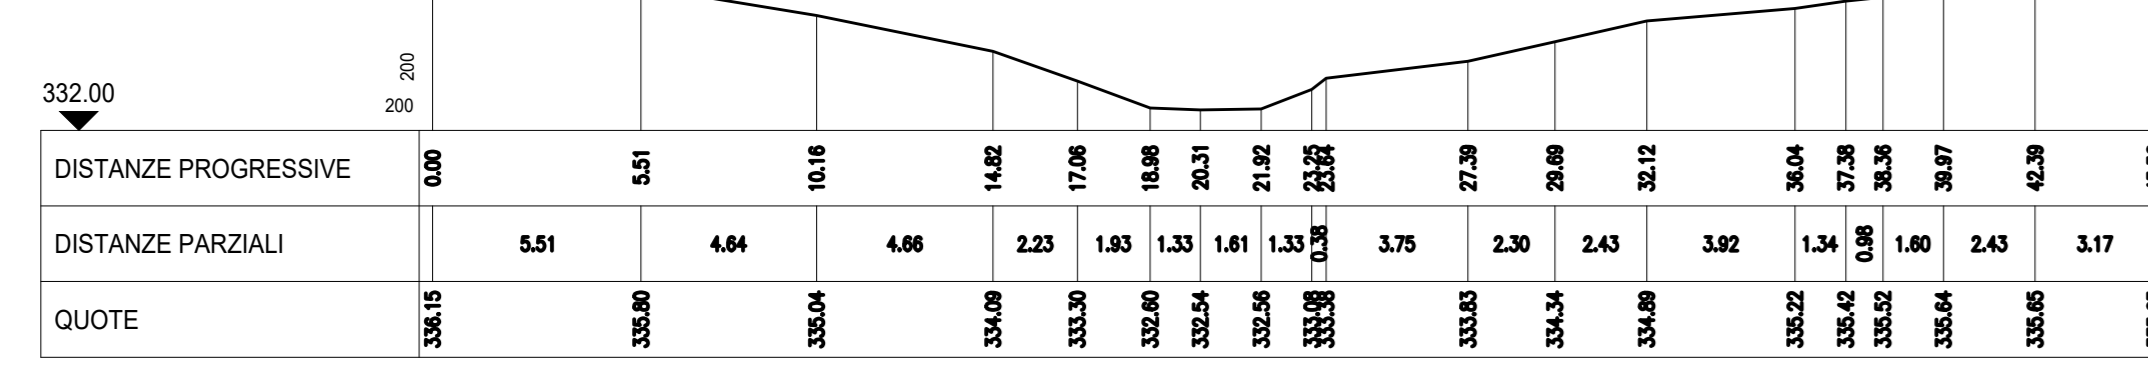


SEZIONE 7.5

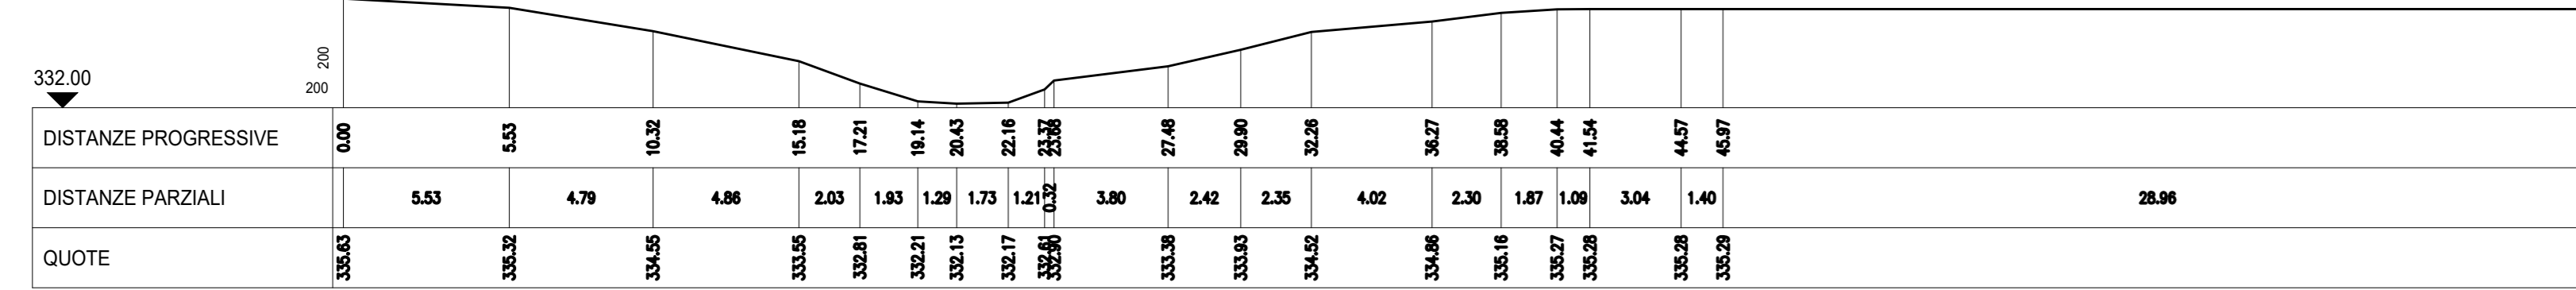


SEZIONE 7

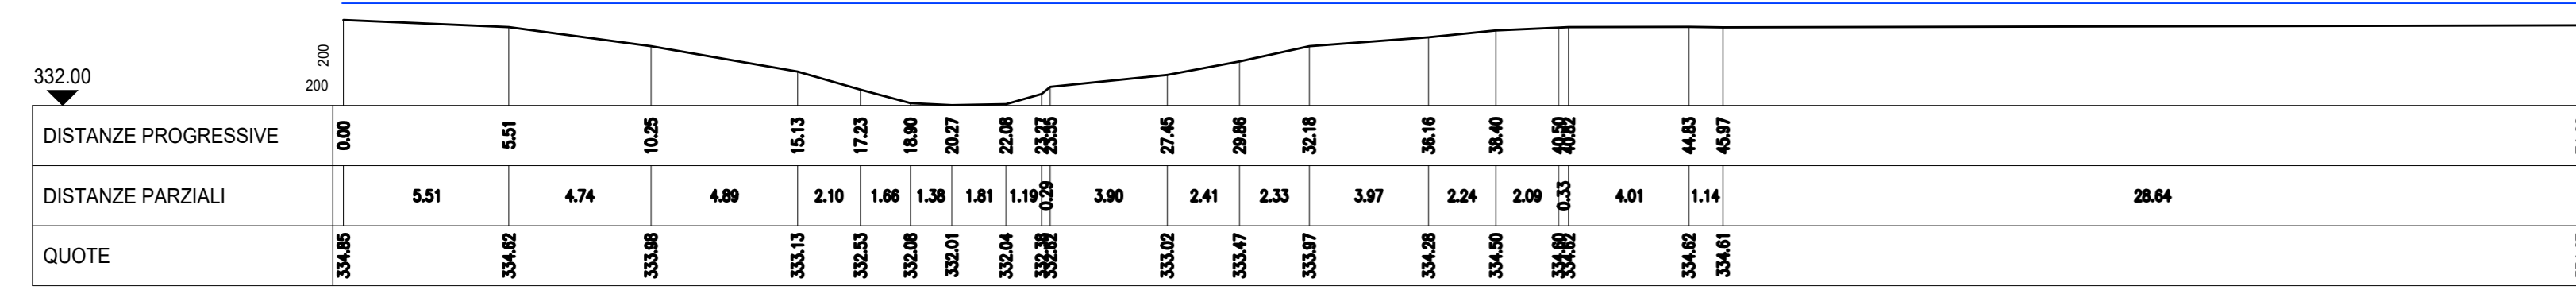


SEZIONE 6

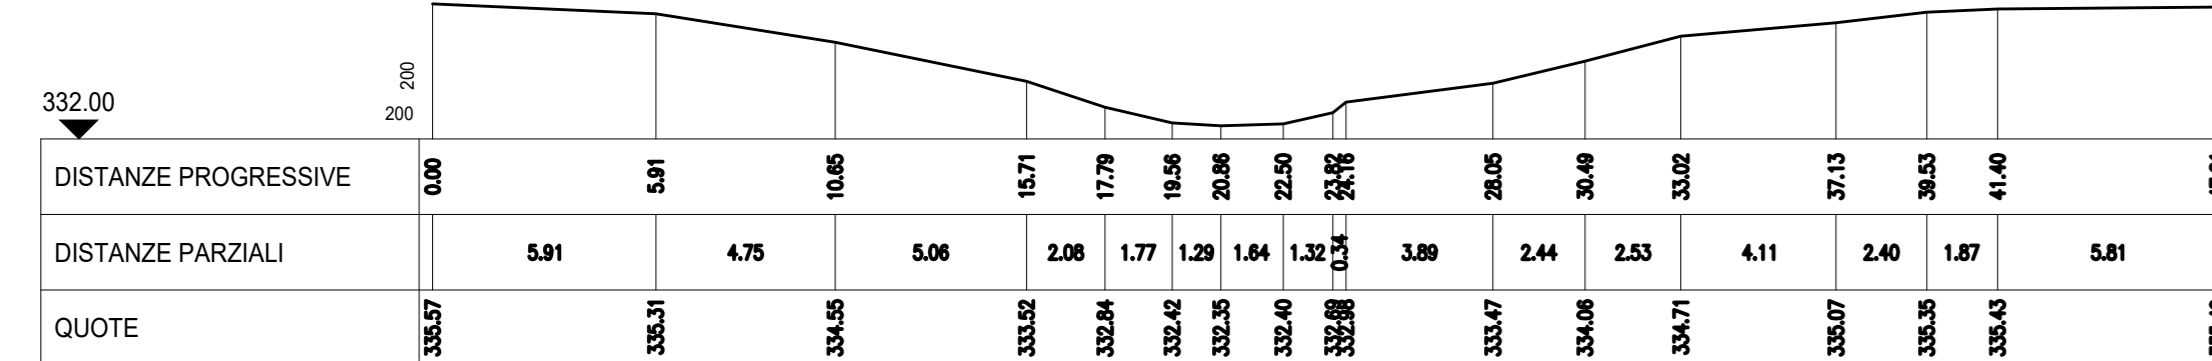


SEZIONE 5

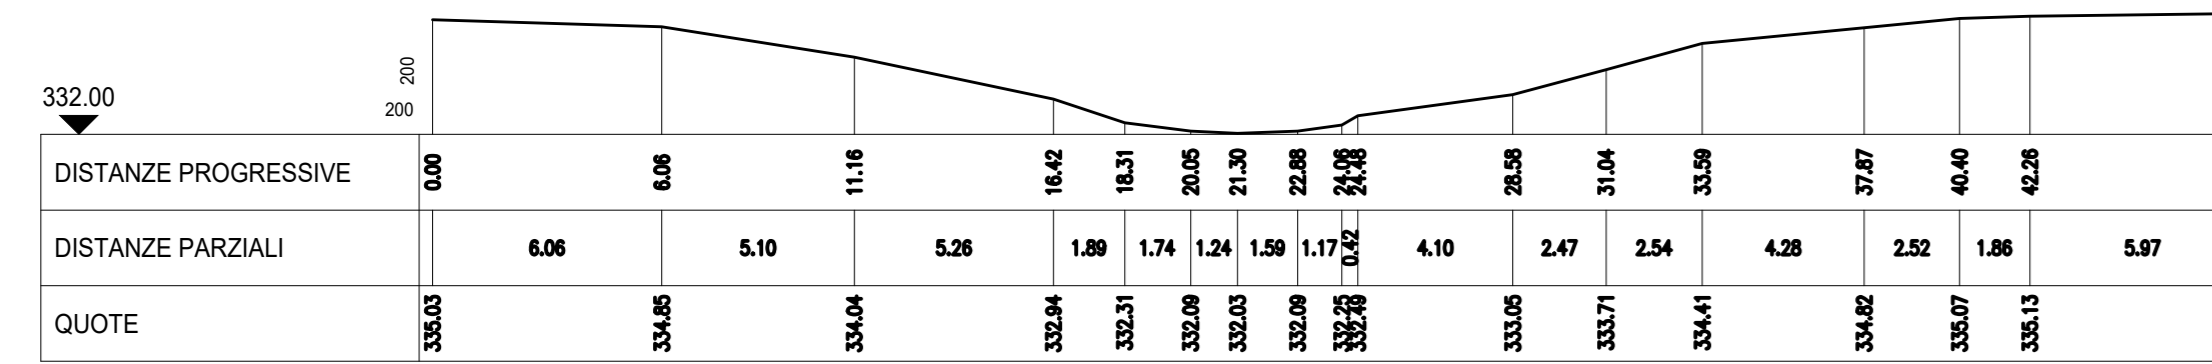


SEZIONE 4

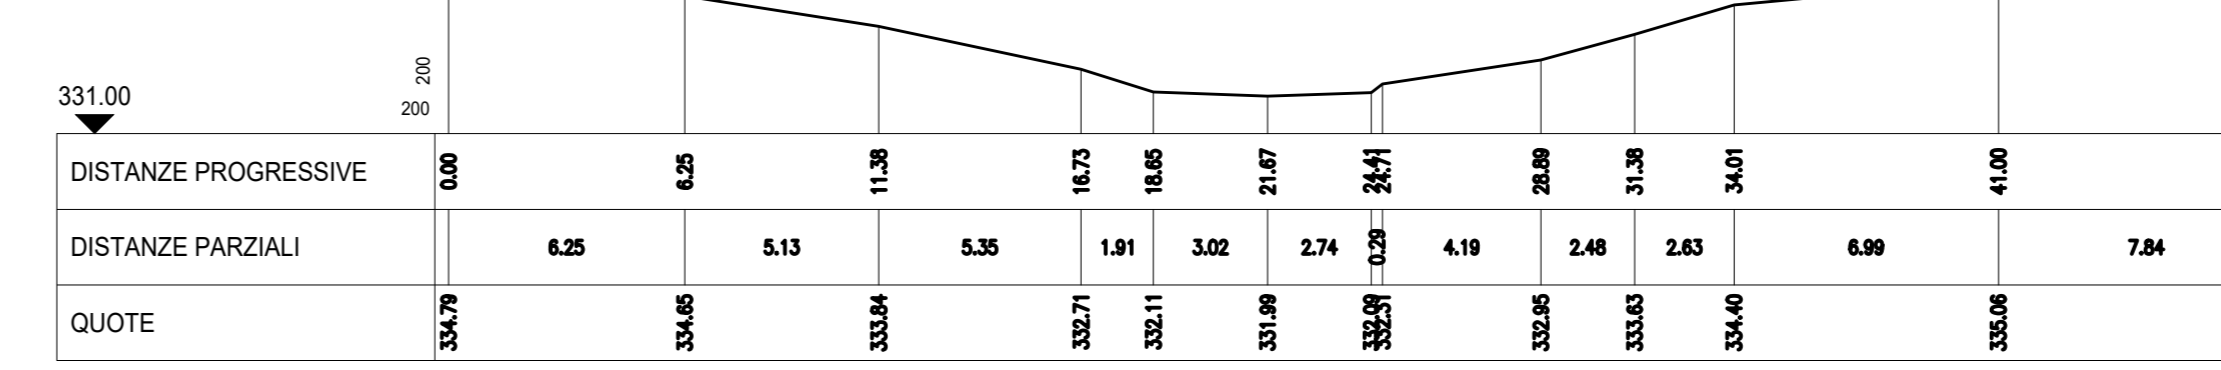


SEZIONE 3

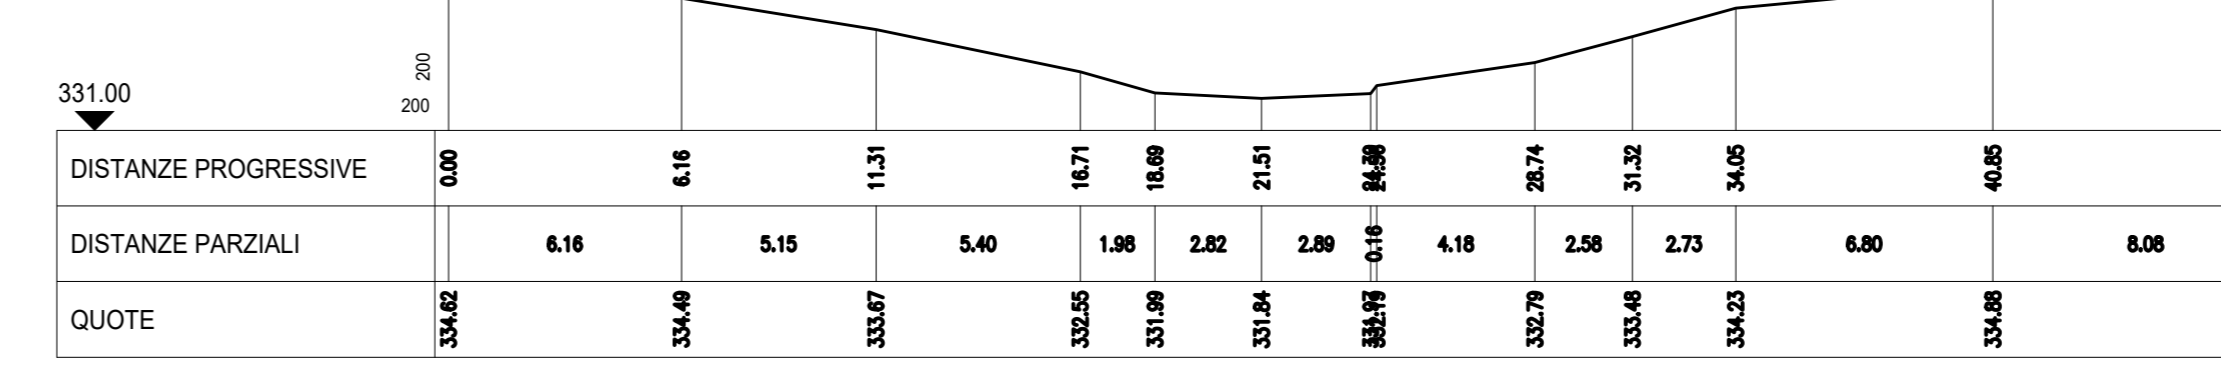


SEZIONE 2.5

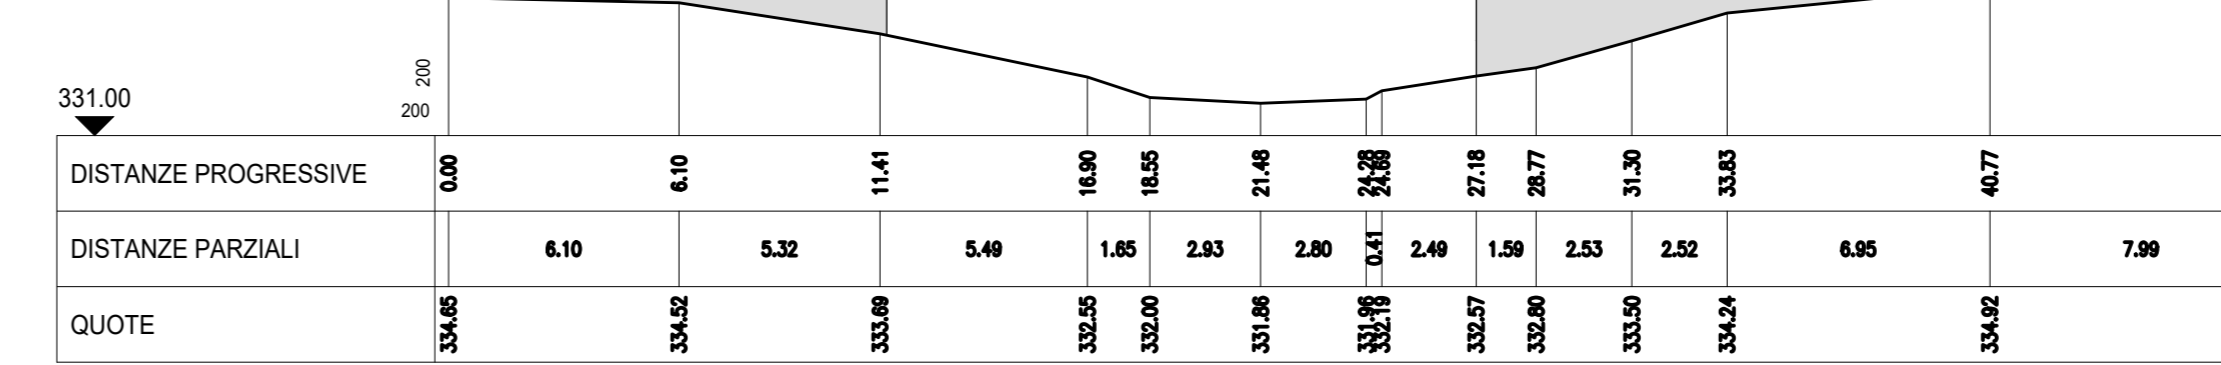



SEZIONE 2.5

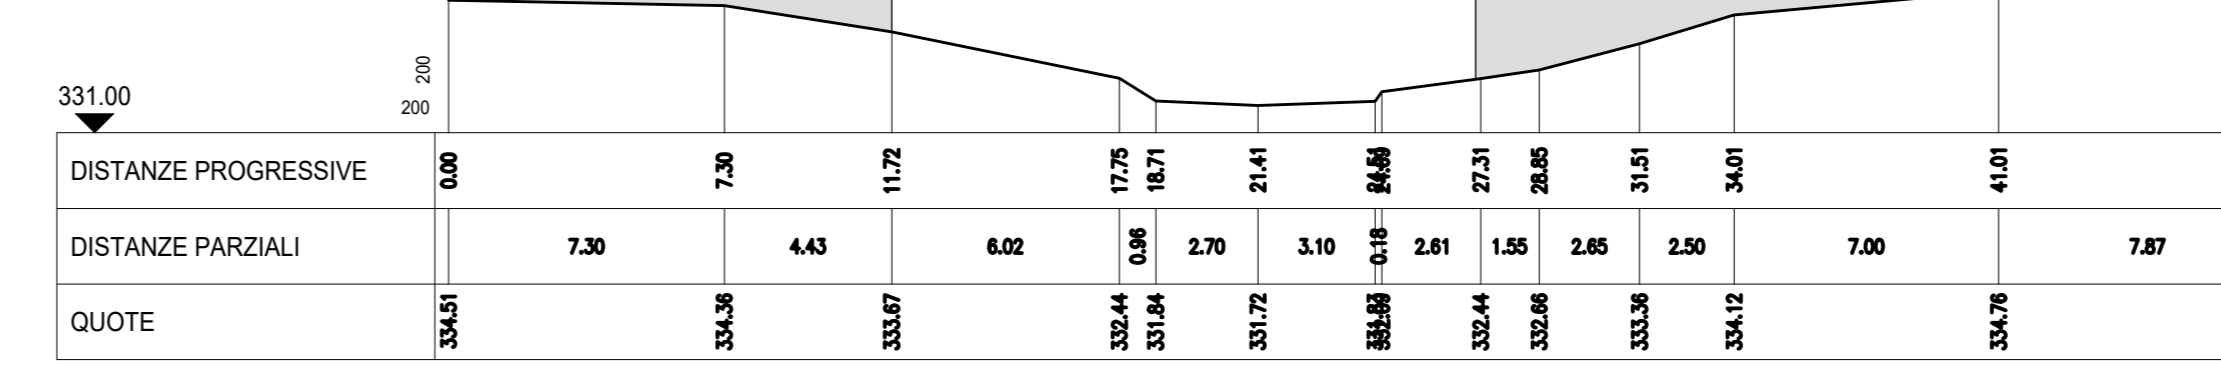

SEZIONE 2

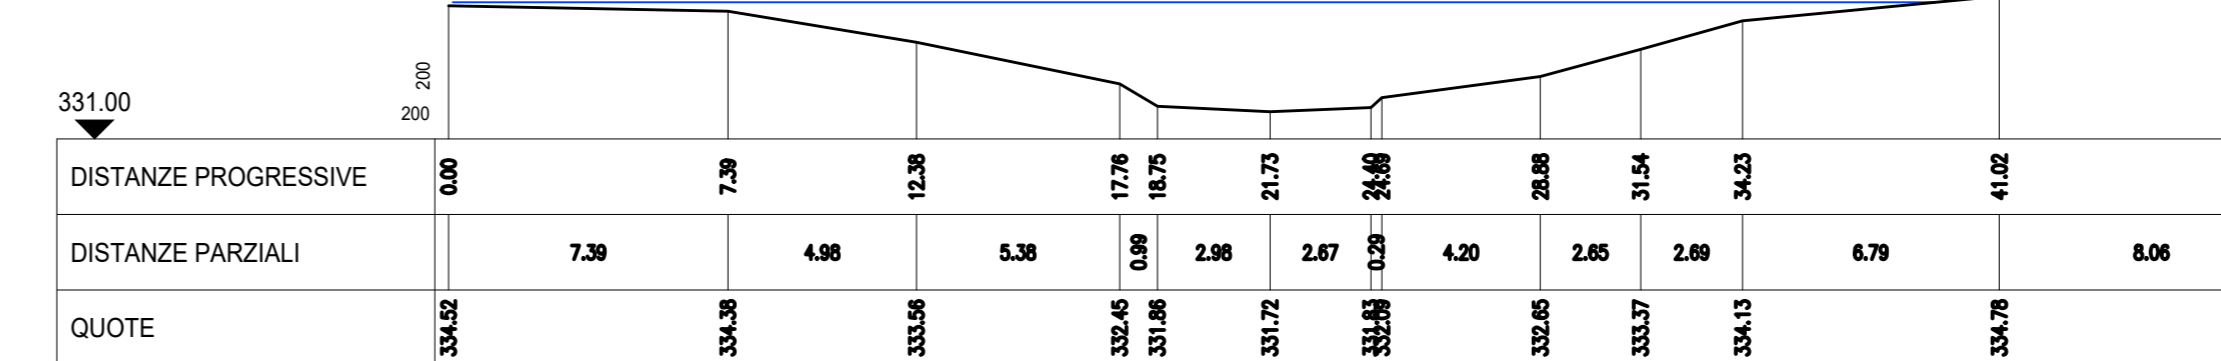

SEZIONE 1

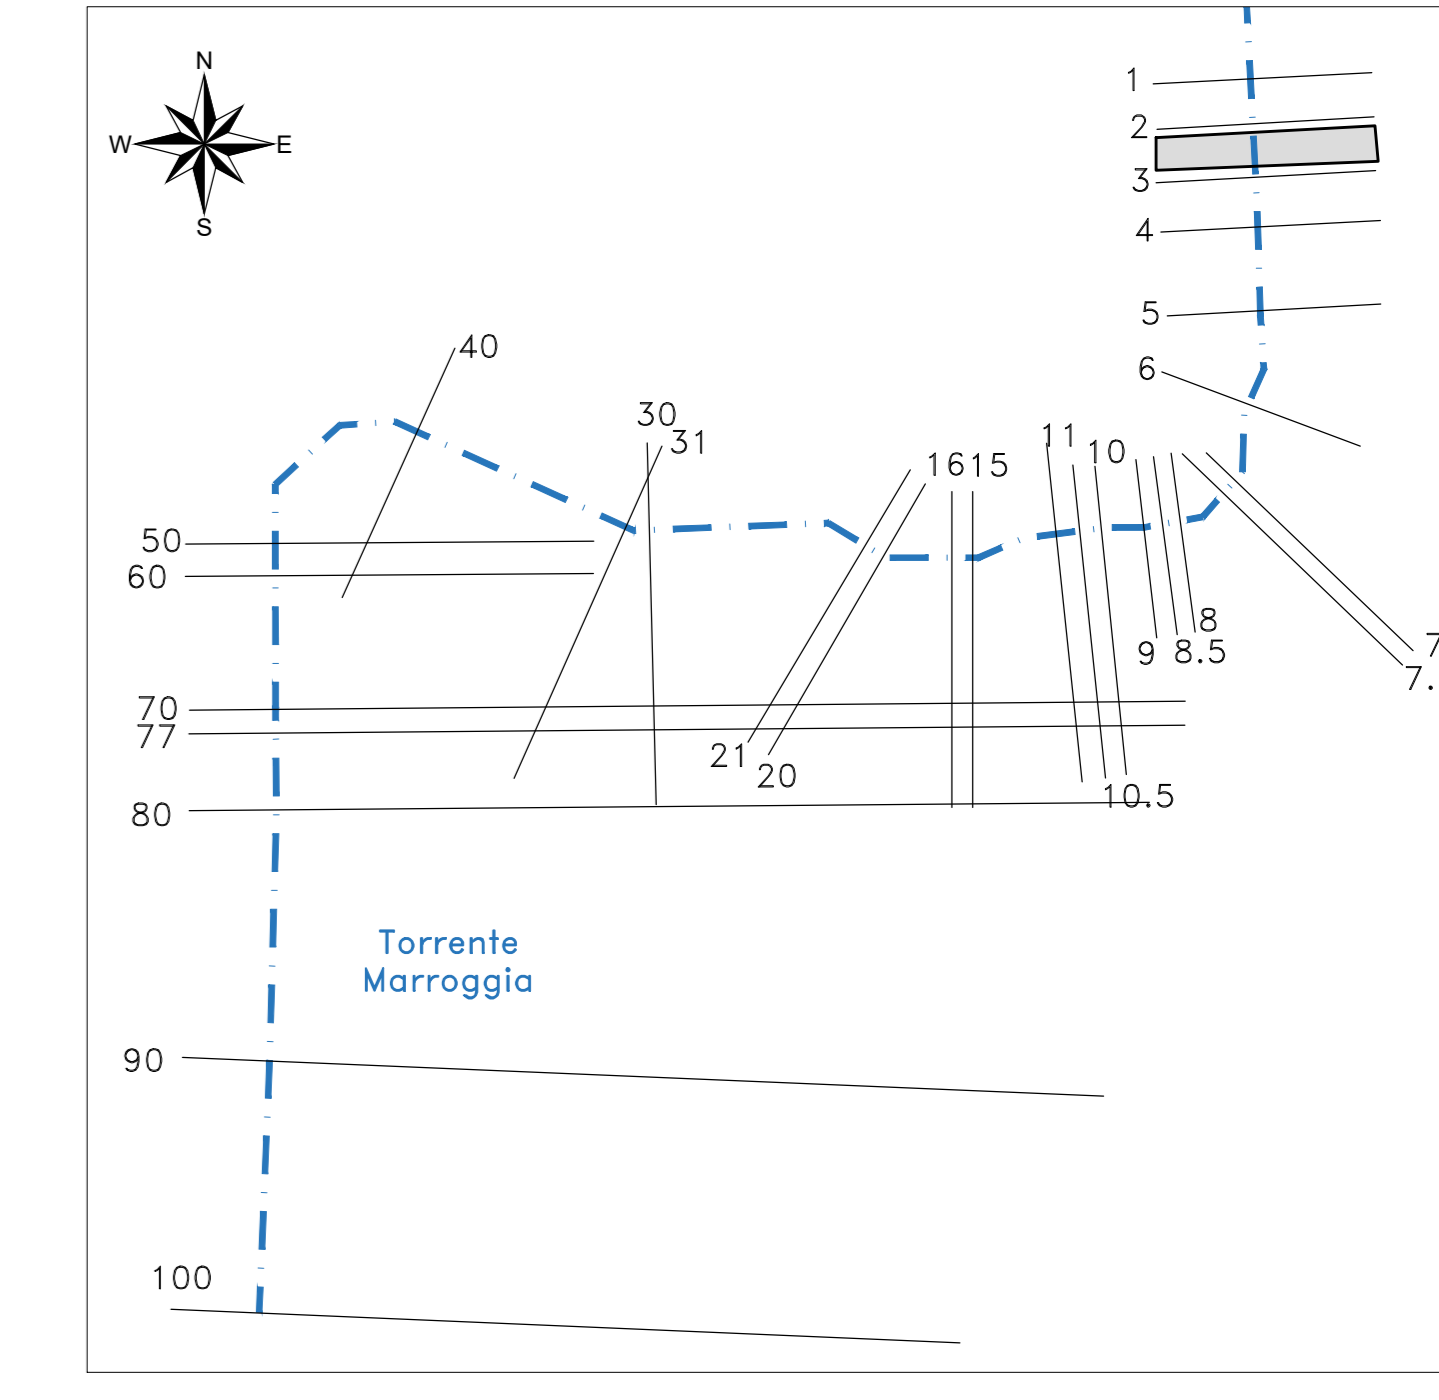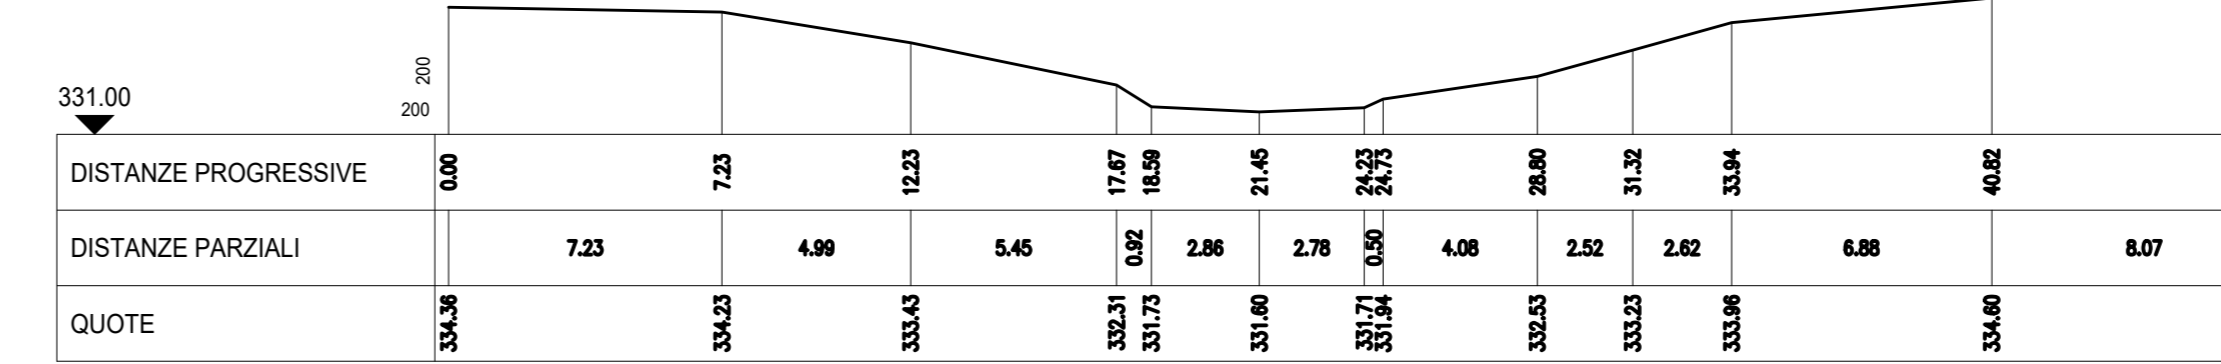

KEYPLAN

LEGENDA
 TIRANTE IDRICO TR 200

Sanas GRUPPO FS ITALIANE Direzione Tecnica

S.S 685 "DELLE TRE VALLI UMBRE"
 TRATTO SPOLETO - ACQUASPARTA
 1° stralcio: Madonna di Baiano-Firenzuola

COD. PG143

PROGETTO ESECUTIVO

PROGETTAZIONE: ATI SINTAGMA - GDG - ICARIA

IL RESPONSABILE E DELL'INTEGRAZIONE DELLE PRESTAZIONI SPECIALISTICHE: Dott. Ing. Nando Granieri Ordine degli ingegneri della Prov. di Perugia n° A351	IL GRUPPO DI PROGETTAZIONE: intagma GETECHNICAL DESIGN GROUP ICARIA
IL PROGETTISTA: Dott. Ing. Federico Durantoni Ordine degli ingegneri della Prov. di Terni n° Terni 47844	MANDANTIBUS: Dott. Ing. N. Granieri Dott. Ing. M. Mancini Dott. Ing. A. Stracchi Dott. Ing. F. Durantoni Dott. Ing. E. Barbacci Dott. Ing. S. Corbelli Dott. Ing. L. Scornia Dott. Ing. L. Sileri Dott. Ing. L. Dielli Dott. Ing. L. Ratti Dott. Ing. F. Pambianco Dott. Ing. F. Belli Trull
IL GEOLOGO: Dott. Geol. Giorgio Carpi Ordine dei Geologi della Regione Umbra n° 108	MANDATIBUS: Dott. Ing. N. Granieri Dott. Ing. M. Mancini Dott. Ing. A. Stracchi Dott. Ing. F. Durantoni Dott. Ing. E. Barbacci Dott. Ing. S. Corbelli Dott. Ing. L. Scornia Dott. Ing. L. Sileri Dott. Ing. L. Dielli Dott. Ing. L. Ratti Dott. Ing. F. Pambianco Dott. Ing. F. Belli Trull
IL COORDINATORE PER LA SICUREZZA IN FASE DI PROGETTAZIONE: Dott. Ing. Filippo Ferraboni Ordine degli ingegneri della Prov. di Perugia n° A1373	IL RESPONSABILE DEL PROCEDIMENTO: Dott. Ing. Alessandro Micheli
PROTOCOLLO: DATA	

04.STUDIO IDROLOGICO IDRAULICO
 04.01 IDROLOGIA E IDRAULICA

Sezioni trasversali di modellazione - Torrente Marroggia - Tav. 3 di 3

PROGETTO	LV. MOD.	ANNO	REVISIONE	SCALA:
DTPG143	E	23	A	1:200

CODICE PROGETTO: DTPG143 E 23
 CODICE ELAB.: T001D001DRSZ06 A
 NOME FILE: 10050000452064
 DATA: Set 2023
 AUTORE: F.Mancini
 VERIFICATO: V.Belloni
 APPROVATO: N.Granieri