



DISPOSIZIONE QUADRI E COMPONENTI

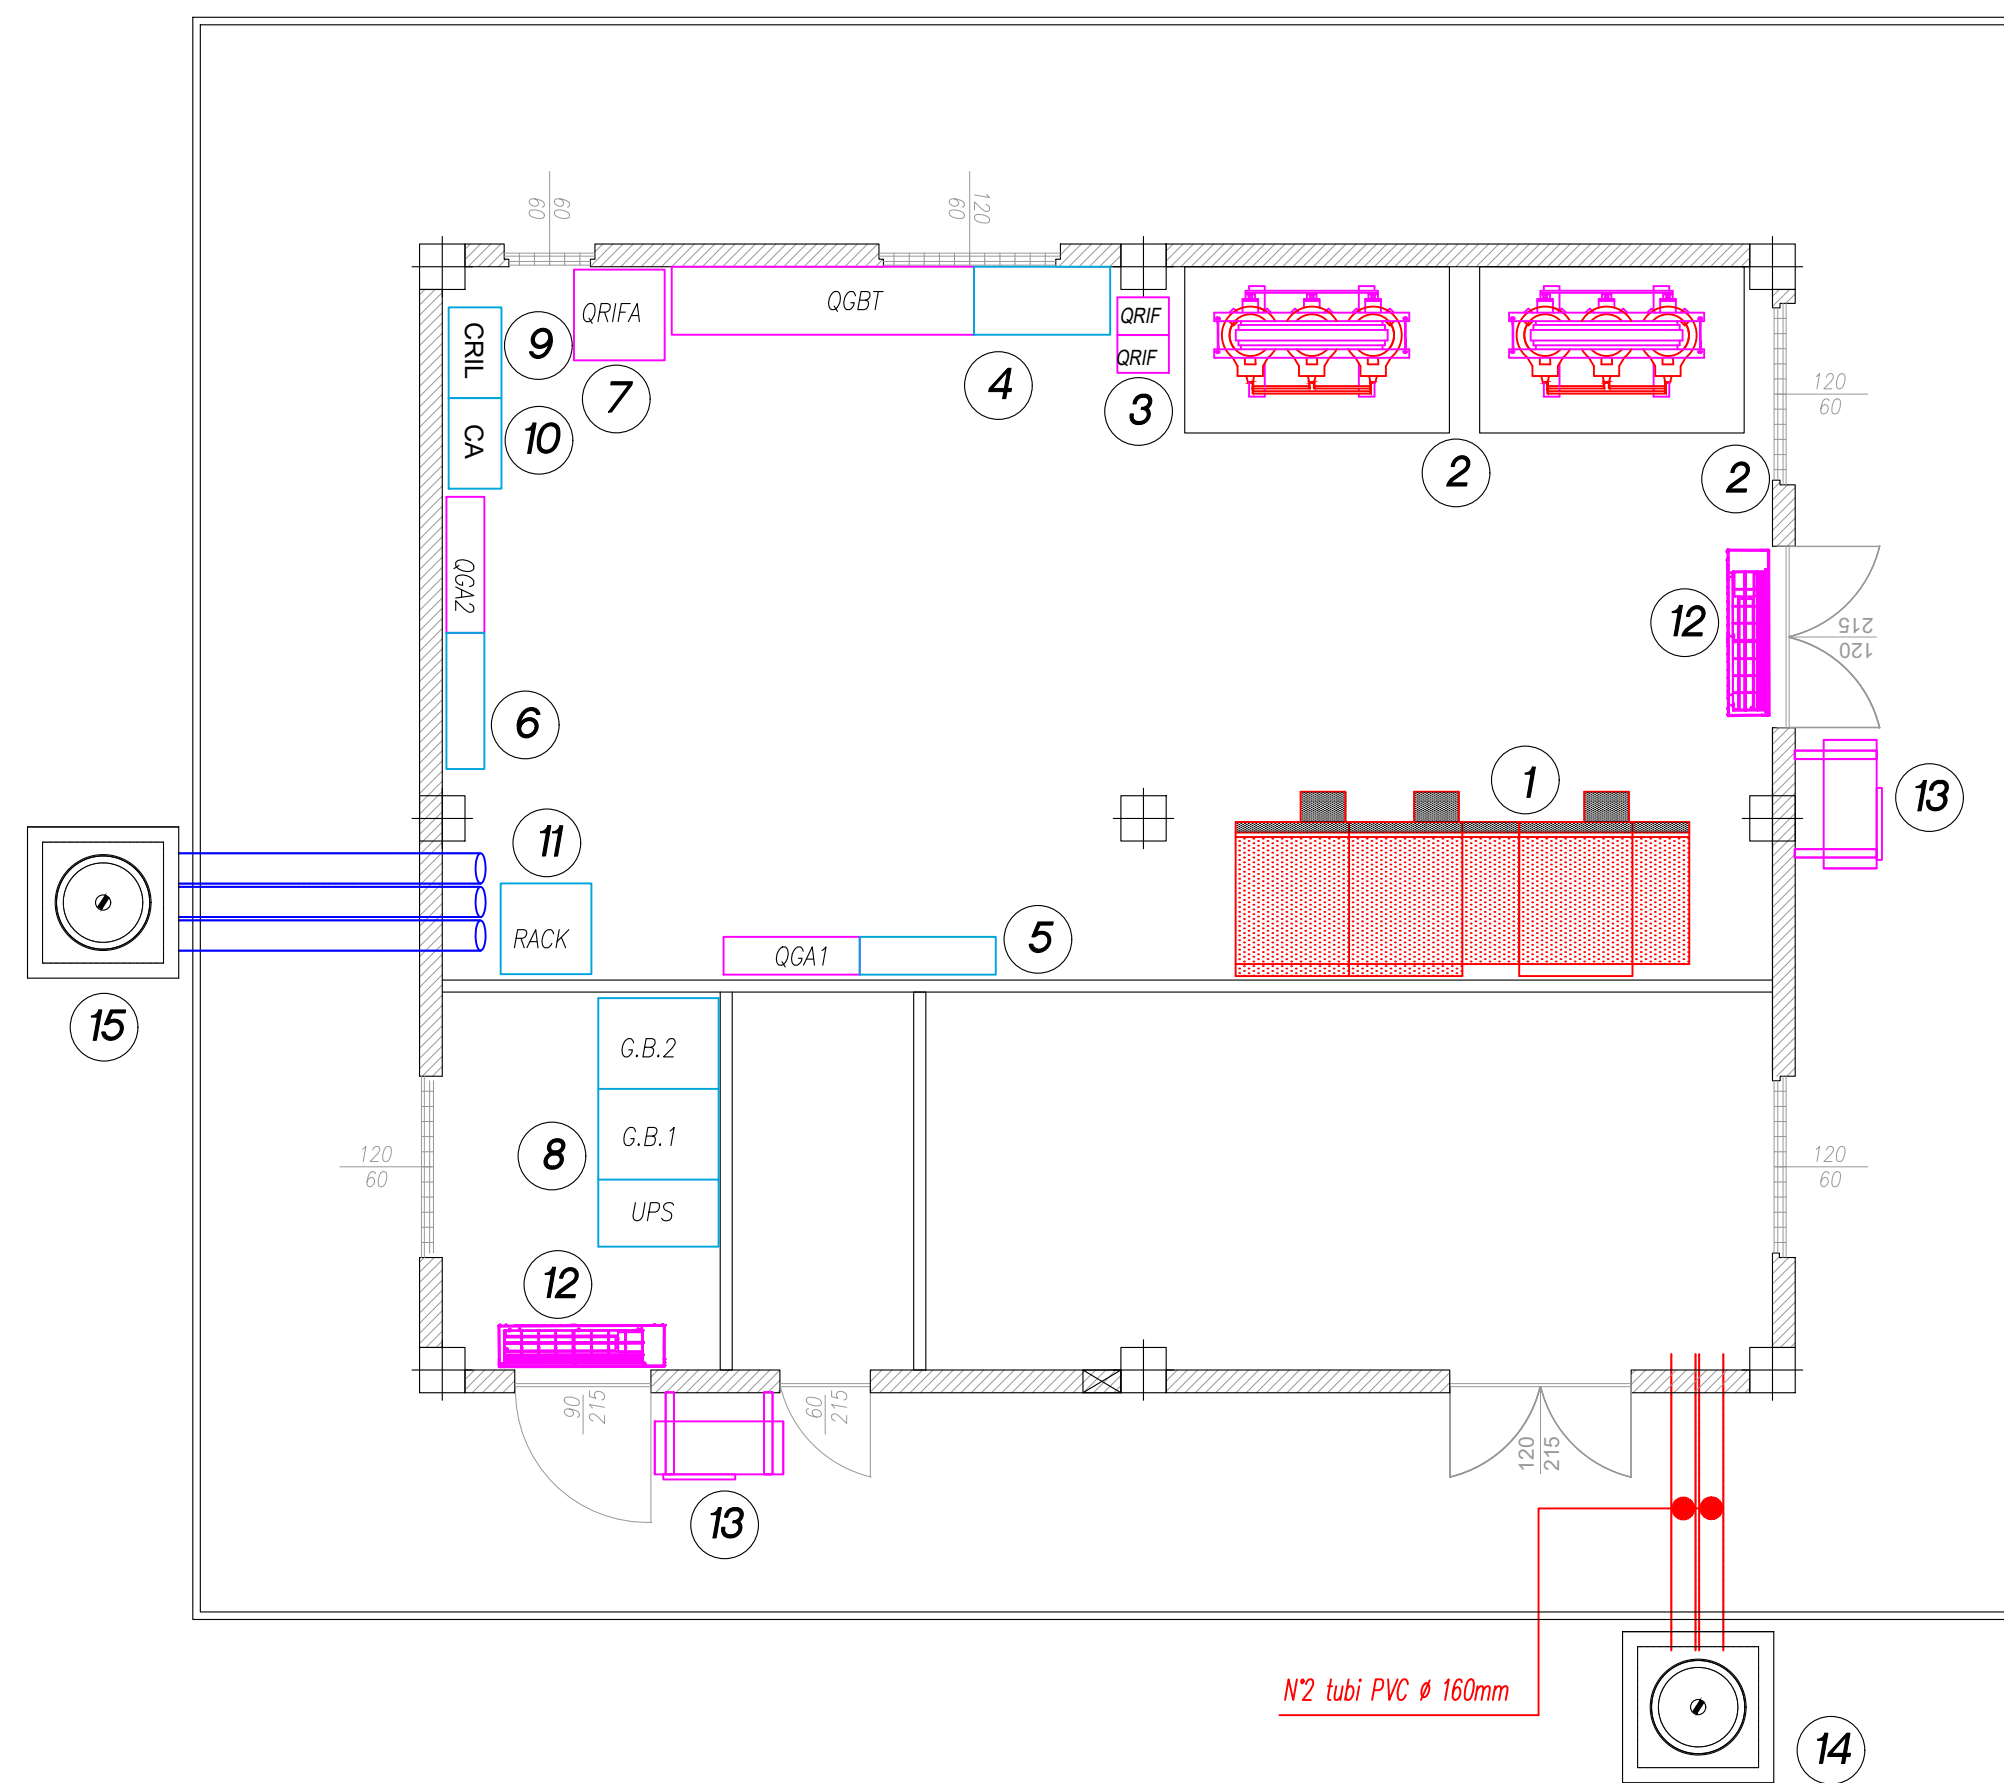

LEGENDA


- 1 QUADRO MT
- 2 TRASFORMATORE MT/BT 250KVA Vcc6%
- 3 RIFASAMENTO FISSO TRAF0 15KVAR
- 4 QUADRO GENERALE QGBT
- 5 QUADRO GALLERIA 1 - COLLE DEL VENTO
- 6 QUADRO GALLERIA 2 - ROMANELLA
- 7 RIFASAMENTO AUTOMATICO P=75KVAR
- 8 GRUPPO CONTINUITA' UPS P=30KVA
- 9 CENTRALE RILEVAZIONE INCENDI
- 10 CENTRALE ANTINTRUSIONE
- 11 RACK DATI E TVCC
- 12 UNITA' INTERNA CDZ
- 13 UNITA' ESTERNA CDZ
- 14 POZZETTO IN C.A. PER RACCORDO CAVI MT ENEL
- 15 POZZETTO IN C.A. PER RACCORDO CAVI BT IN USCITA DAI QUADRI BT

DISPOSIZIONE IMPIANTI ILLUMINAZIONE E PRESE/F.M.

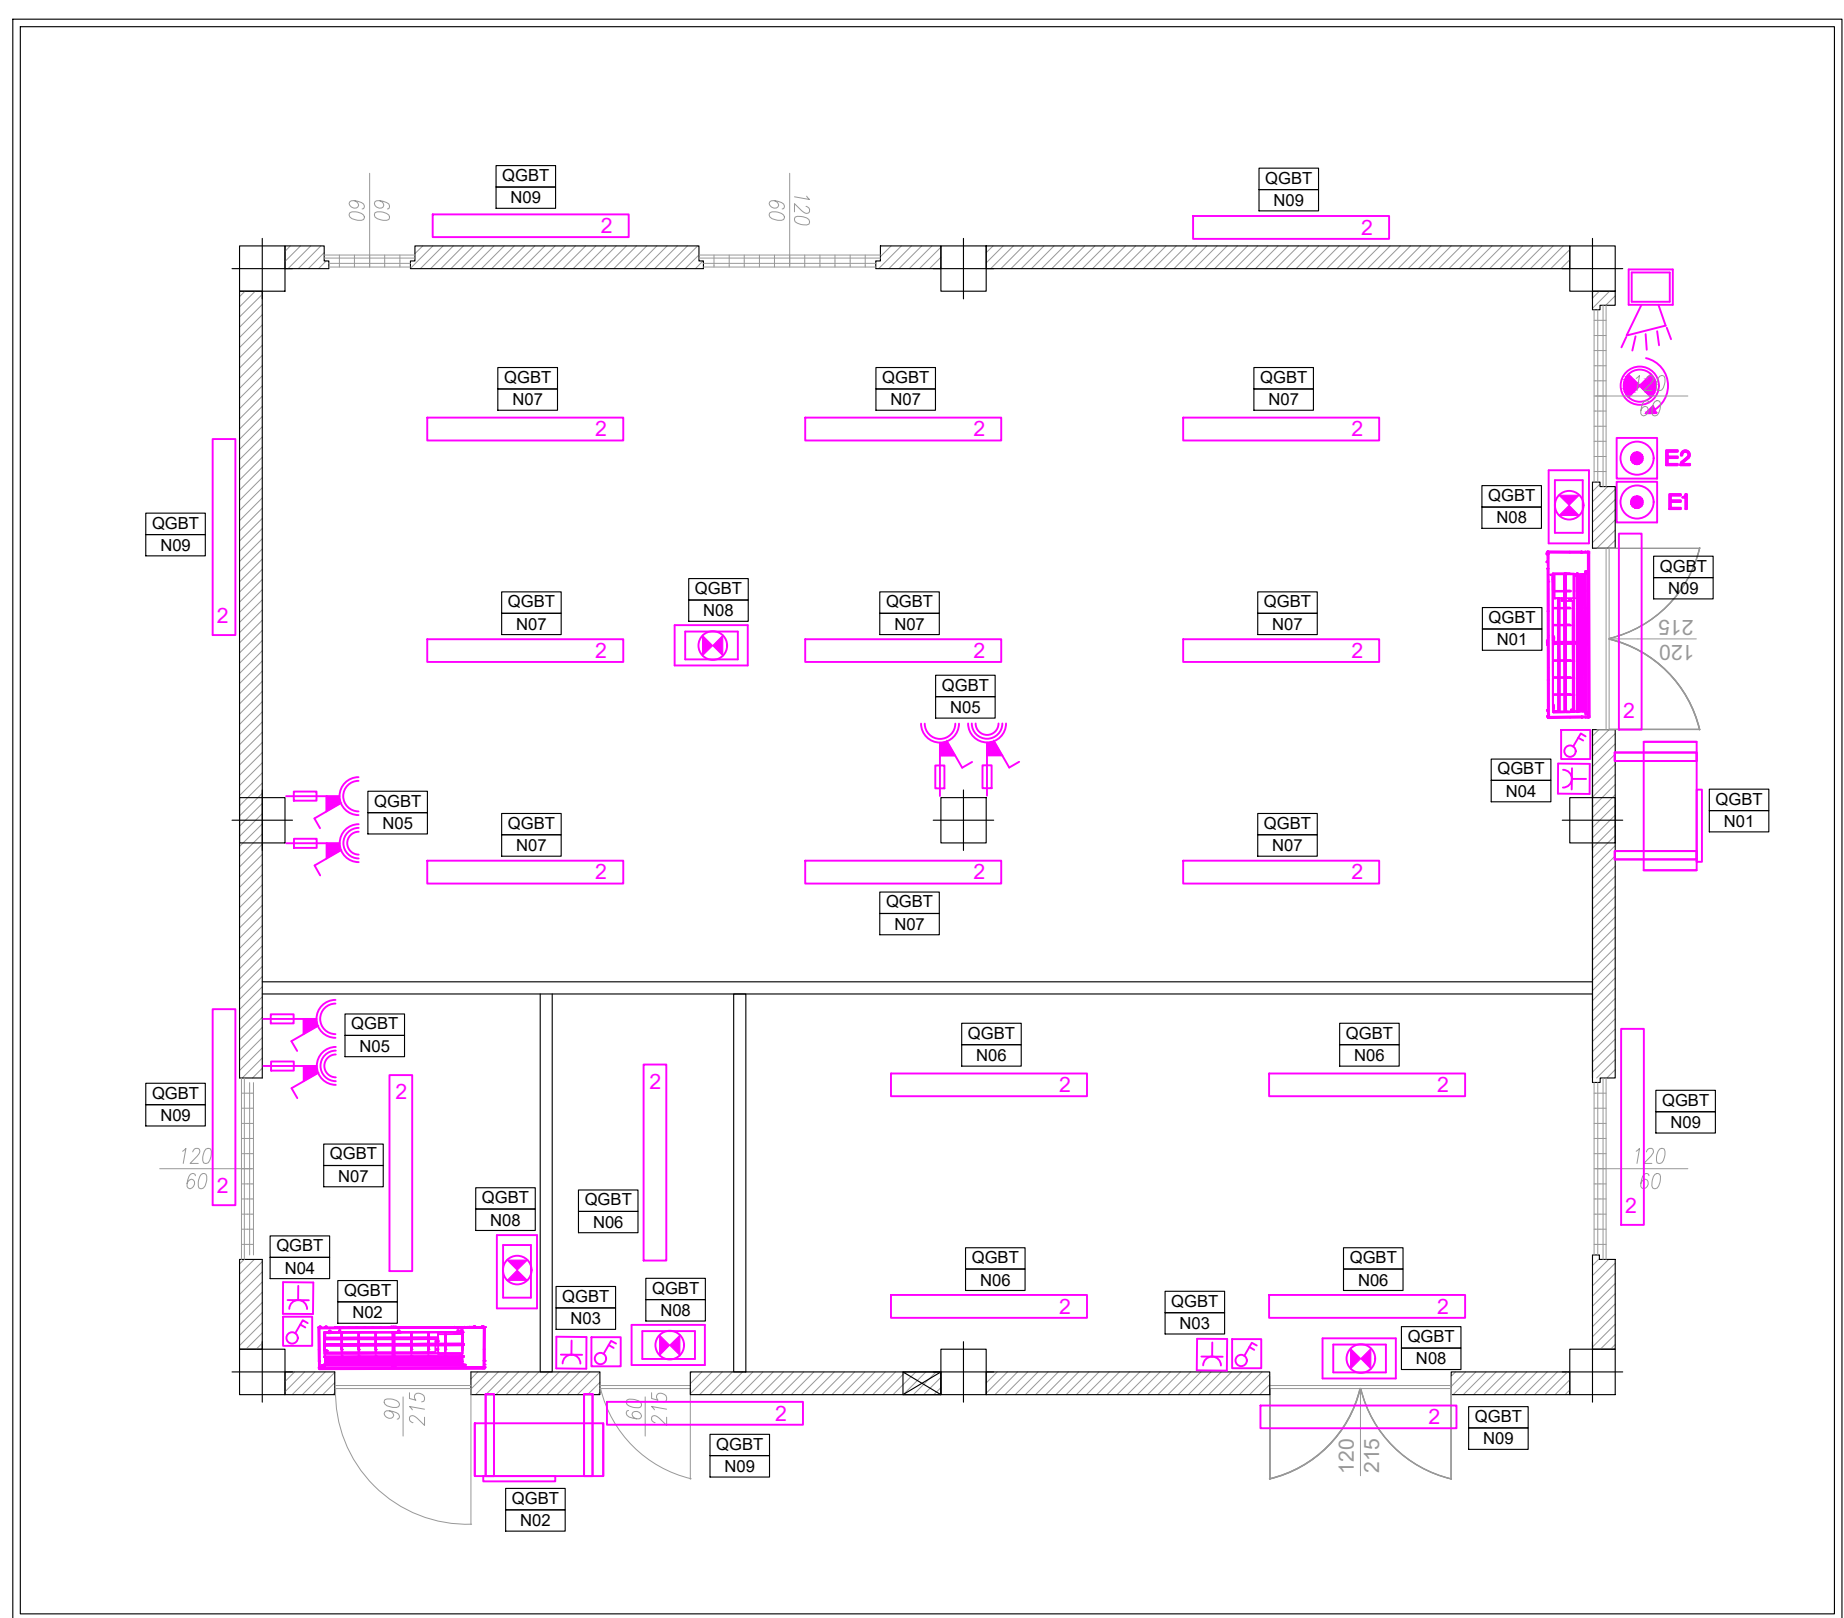


- APPARECCHIATURE DI MEDIA TENSIONE
- APPARECCHIATURE IN b.t. DA SETTORE NORMALE
- APPARECCHIATURE IN b.t. SETTORE DA UPS DATI E SERVIZI
- APPARECCHIATURE IN b.t. SETTORE DA UPS LUCI SICUREZZA
- APPARECCHIATURE SETTORE IMPIANTI SPECIALI
- COMPONENTI ELETTRICI E/O ACCESSORI PER IMPIANTI EQUIPOTENZIALI, DI TERRA O CARPENTERIE
- APPARECCHIATURE IN b.t. IN GENERE

DETTAGLIO ILL. NE ESTERNA EDIFICIO fuori scala

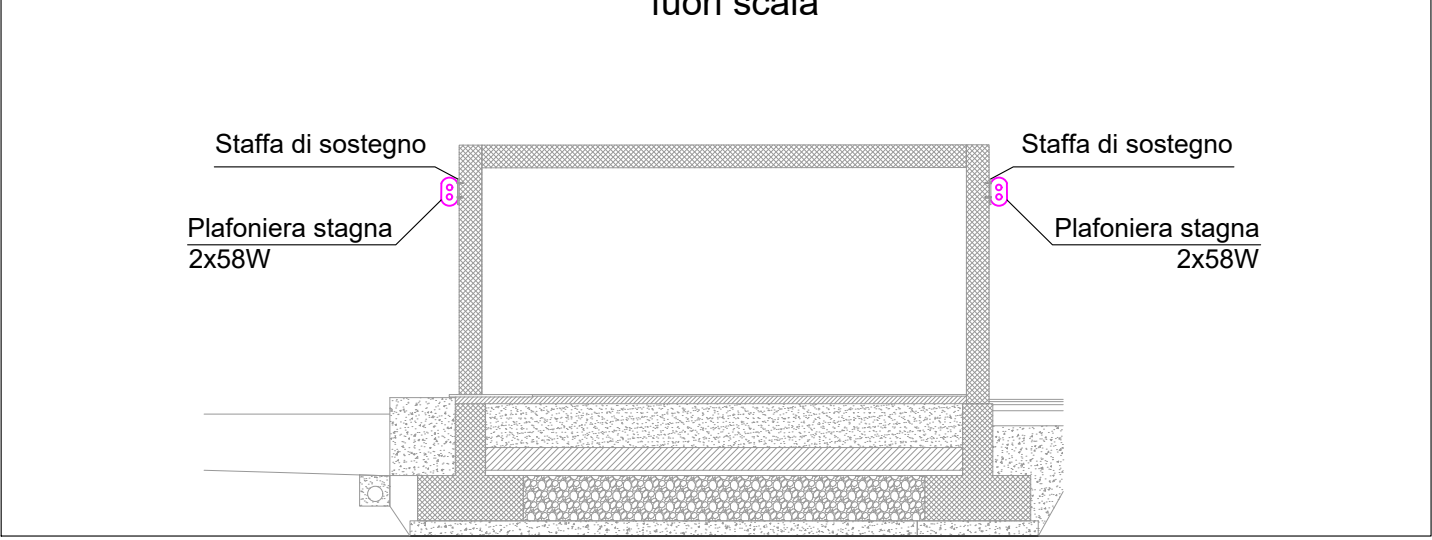

- INTERRUTTORE BIPOLARE 1P+N/16A 230V-50Hz IN SCATOLA DI PVC DA ESTERNO RESISTENTE AL FILO INCANDESCENTE A 850°C GRADO DI PROTEZIONE IP55 COMPLETO DI MEMBRANA FLESSIBILE PER MANIPOLAZIONE
- PLAFONIERA STAGNA GRADO DI PROTEZIONE IP65 CON CORPO IN POLIESTERE RINFORZATO COMPLETA DI LAMPADA FLUORESCENTE 2x58W NORMALMENTE CABLATA E RIFASATA
- PLAFONIERA PER LUCE DI SICUREZZA AUTOALIMENTATA CON BATTERIE AL Ni-Cd IN TAMPONE CABLATA E RIFASATA CON LAMPADA FLUORESCENTE 24W EQUIVALENTE - IP67
- TERMOSTATO AMBIENTE
- PRESA BIPASSO 2P+T 10/16A 230V-50Hz IN SCATOLA DI PVC DA ESTERNO RESISTENTE AL FILO INCANDESCENTE A 850°C GRADO DI PROTEZIONE IP55 COMPLETO DI MEMBRANA FLESSIBILE PER MANIPOLAZIONE
- PRESA INTERBLOCCATA TIPO CEE 2P+T 16A IP65 COMPLETA DI INTERRUTTORE DI BLOCCO E FUSIBILI
- PRESA INTERBLOCCATA TIPO CEE 3P+T 16A IP65 COMPLETA DI INTERRUTTORE DI BLOCCO E FUSIBILI
- PULSANTE DI APERTURA PER EMERGENZA 2NC CONTENUTO IN SCATOLA METALLICA COLORE ROSSO CON VETRO FRANGIBILE E MARTELLETTO PER APERTURA INTERRUTTORE M.T.
- PULSANTE DI APERTURA PER EMERGENZA 2NC CONTENUTO IN SCATOLA METALLICA COLORE ROSSO CON VETRO FRANGIBILE E MARTELLETTO PER APERTURA CONTINUITA' ASSOLUTA DA UPS
- ROTALLARME COLORE GIALLO DA ESTERNO IP55 - 220V-50Hz
- SIRENA DA ESTERNO IP55 - 220V-50Hz
- INDICAZIONE DI CORRISPONDENZA ACCENSIONE ILLUMINAZIONE
- RIFERIMENTO DA CUI E' ALIMENTATA L'UTENZA INDICANTE:
- PRIMA RIGA - quadro da cui e' derivato
- SECONDA RIGA - numerazione circuito di appartenenza
- POZZETTO PREFABBRICATO 60x60x80 cm IN C.A.V. COMPLETO DI CHIUSINO IN GHISA TIPO CARRABILE ISPEZIONABILE






Direzione Tecnica

S.S 685 "DELLE TRE VALLI UMBRE"
TRATTO SPOLETO - ACQUASPARTA
1° stralcio: Madonna di Baiano-Firenzuola

PROGETTO ESECUTIVO

COD. PG143

IL RESPONSABILE DELL'INTEGRAZIONE DELLE PRESTAZIONI SPECIALISTICHE: Dott. Ing. Nando Granieri Ordine degli Ingegneri della Prov. di Perugia n° A351		IL GRUPPO DI PROGETTAZIONE: MANDATARIA:  MANDANTI:  	
IL PROGETTISTA: Dott. Ing. Federico Durastanti Dott. Arch. A. Biscaccani Dott. Ing. F. Durastanti Dott. Ing. E. Bertolucci Dott. Geol. G. Cerquiglini Geom. S. Scopetta Dott. Ing. L. Strenna Dott. Ing. L. D'Ameli Dott. Ing. L. Nani Dott. Ing. F. Pambianco Dott. Agr. F. Berti Nalli Ordine dei Geologi della Regione Umbria n°108		IL COORDINATORE PER LA SICUREZZA IN FASE DI PROGETTAZIONE: Dott. Ing. Filippo Pambianco Ordine degli Ingegneri della Prov. di Perugia n° A1373	
Il Responsabile di Progetto Arch. Pianificatore Marco Colazza		Il Responsabile del Procedimento Dott. Ing. Alessandro Micheli	
PROTOCOLLO	DATA	INGENGERI DELLA PROVINCIA DI PERUGIA ORDINE degli INGEGNERI INGENGERI A 844 Provincia di PERUGIA	

18.IMPIANTI			
18.01 ELABORATI GENERALI			
Cabina di trasformazione M.T./b.t. - Disposizione apparecchiature impianti elettrici			
CODICE PROGETTO	LEV. MOD.	ANNO	REVISIONE
DTPG143	E	23	A
NOME FILE		REVISIONE	SCALA:
T00IM00IMPPL03		A	1:50
PROGETTO	ELABORAZIONE	DATA	REDDATTO
A	Emissione	Apr 2023	F.Checucci / F.Durastanti / N.Granieri
REV.	DESCRIZIONE	DATA	VERIFICATO
			APPROVATO