


DISPOSIZIONE IMPIANTI SPECIALI

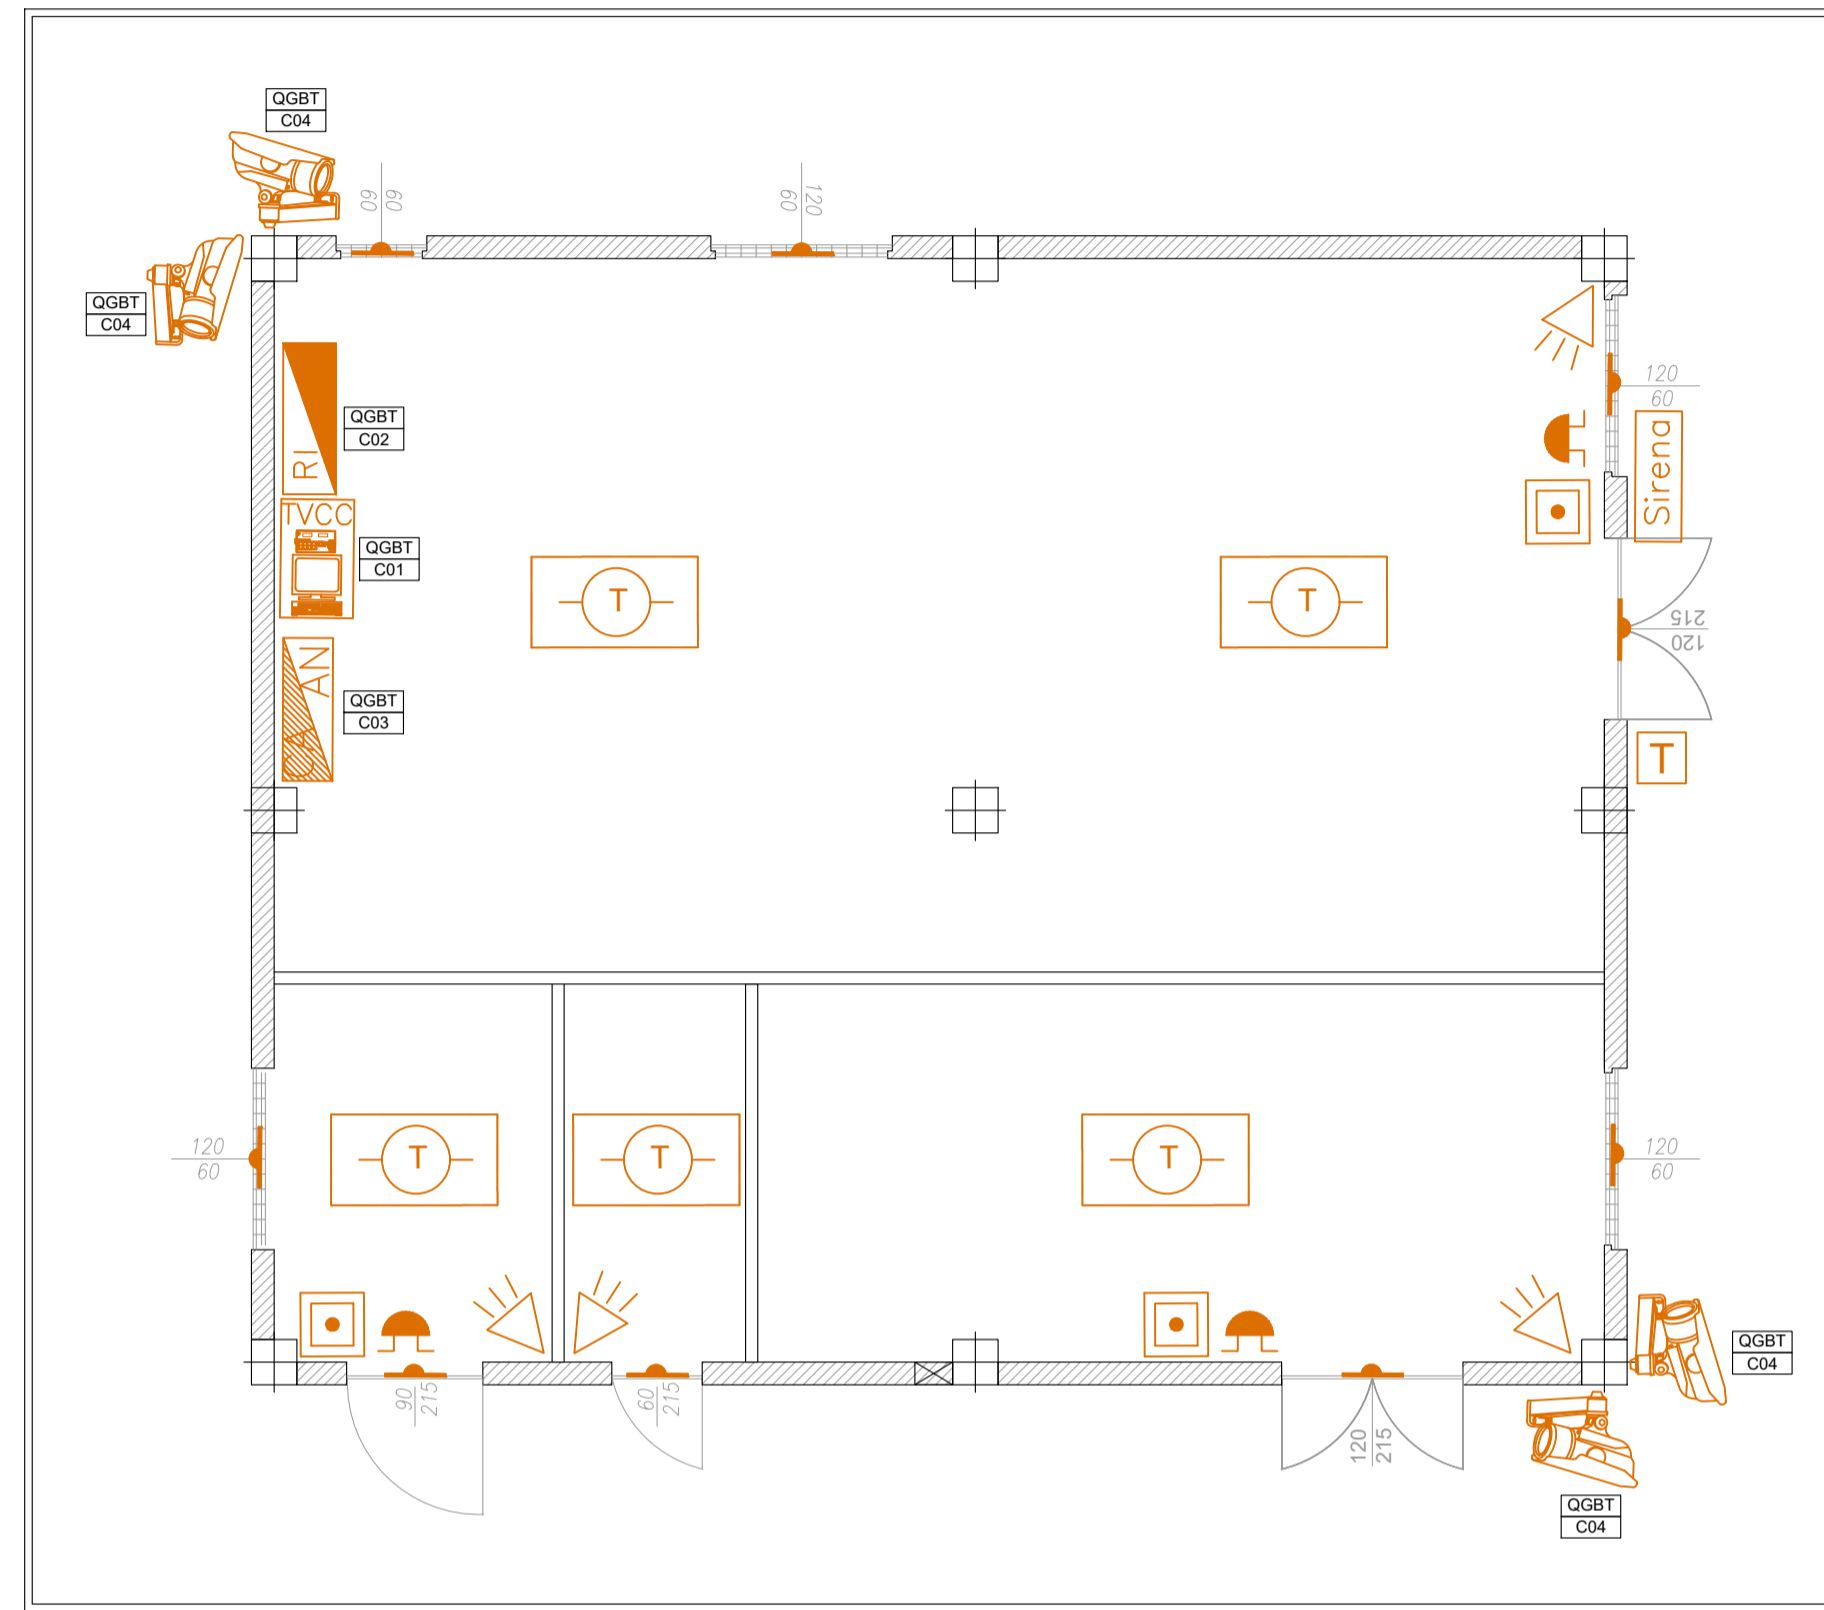

LEGENDA

-  CENTRALE RILEVAZIONE INCENDI LOCALE TECNOLOGICO
-  PULSANTE MANUALE ALLARME INCENDIO
-  TARGA OTTICO/ACUSTICA ALLARME INCENDIO
-  RILEVATORE TERMOVELOCIMETRICO
-  CENTRALE IMPIANTO ANTINTRUSIONE
-  CONTATTO MAGNETICO
-  RILEVATORE VOLUMETRICO ANTINTRUSIONE
-  TASTIERA INSERZIONE/DISINSERZIONE IMPIANTO ANTINTRUSIONE
-  SIRENA ALLARME ESTERNA IMPIANTO ANTINTRUSIONE
-  RACK TVCC
-  TELECAMERA IR FISSA IN CUSTODIA STAGNA
-  TELECAMERA DOME IN CUSTODIA STAGNA DA INSTALLARE SULLO STESSO PALO DEGLI IMPIANTI DI ILLUMINAZIONE
-  RIFERIMENTO DA CUI E' ALIMENTATA L'UTENZA INDICANTE:
- PRIMA RIGA - quadro da cui è derivato
- SECONDA RIGA - numerazione circuito di appartenenza

- APPARECCHIATURE DI MEDIA TENSIONE
- APPARECCHIATURE IN b.t. DA SETTORE NORMALE
- APPARECCHIATURE IN b.t. SETTORE DA UPS DATI E SERVIZI
- APPARECCHIATURE IN b.t. SETTORE DA UPS LUCI SICUREZZA
- APPARECCHIATURE SETTORE IMPIANTI SPECIALI
- COMPONENTI ELETTRICI E/O ACCESSORI PER IMPIANTI EQUIPOTENZIALI, DI TERRA O CARPENTERIE
- APPARECCHIATURE IN b.t. IN GENERE



Direzione Tecnica

S.S 685 "DELLE TRE VALLI UMBRE" TRATTO SPOLETO - ACQUASPARTA 1° stralcio: Madonna di Baiano-Firenzuola

PROGETTO ESECUTIVO

COD. PG143

PROGETTAZIONE: ATI SINTAGMA - GDG - ICARIA	
IL RESPONSABILE DELL'INTEGRAZIONE DELLE PRESTAZIONI SPECIALISTICHE: Dott. Ing. Nando Granieri Ordine degli Ingegneri della Prov. di Perugia n° A351	IL GRUPPO DI PROGETTAZIONE: MANDATARIA: Sintagma MANDANTI: GEOTECHNICAL DESIGN GROUP e ICARIA
IL PROGETTISTA: Dott. Ing. Federico Durastanti Ordine degli Ingegneri della Prov. di Terni n° Terni n°A844	Dott. Ing. N. Granieri Dott. Arch. V. Truffini Dott. Arch. A. Biscacani Dott. Ing. F. Durastanti Dott. Ing. E. Bertolucci Dott. Geom. G. Cerquiglini Dott. Ing. S. Scopetta Dott. Ing. L. Strenna Dott. Ing. E. Sellari Dott. Ing. L. Dielli Dott. Ing. L. Nani Dott. Ing. F. Pambianco Dott. Agr. F. Berri Nelli
IL GEOLOGO: Dott. Geom. Giorgio Cerquiglini Ordine dei Geologi della Regione Umbria n°108	Dott. Ing. D. Caraccioli Dott. Ing. S. Sazoni Dott. Ing. C. Conzatti Dott. Ing. E. Lofredo Dott. Ing. C. Chierchini Dott. Ing. V. Rotoliani Dott. Ing. F. Maschini Dott. Ing. C. Vischini Dott. Ing. V. Pizzino Dott. Ing. G. Pulli Geom. C. Sugaroni
IL COORDINATORE PER LA SICUREZZA IN FASE DI PROGETTAZIONE: Dott. Ing. Filippo Pambianco Ordine degli Ingegneri della Prov. di Perugia n° A1373	INGEGNERI DELLA PROVINCIA DI PERUGIA DIRETTORE GENERALE NANDO GRANIERI SETTORE CIVILE E AMBIENTALE SETTORE INDUSTRIALE SETTORE INQUADRO
Il Responsabile di Progetto Arch. Pianificatore Marco Colazza	ORDINE DEGLI INGEGNERI DI PERUGIA DIRETTORE GENERALE NANDO GRANIERI SETTORE CIVILE E AMBIENTALE SETTORE INDUSTRIALE SETTORE INQUADRO
Il Responsabile del Procedimento Dott. Ing. Alessandro Micheli	Provincia di Terni
PROTOCOLLO	DATA

18.IMPIANTI 18.01 ELABORATI GENERALI

Cabina di trasformazione M.T./b.t. - Disposizione apparecchiature impianti speciali

CODICE PROGETTO		NOME FILE		REVISIONE	SCALA:
PROGETTO	LEV. MOD.	ANNO	TODIM001MPPLO4A		
DTPG143	E	23	CODICE ELAB. T001M001MPPLO4	A	1:50
REV.	DESCRIZIONE	DATA	REDATTO	VERIFICATO	APPROVATO
A	Emissione	Ago 2023	F.Checucci	F.Durastanti	N.Granieri