
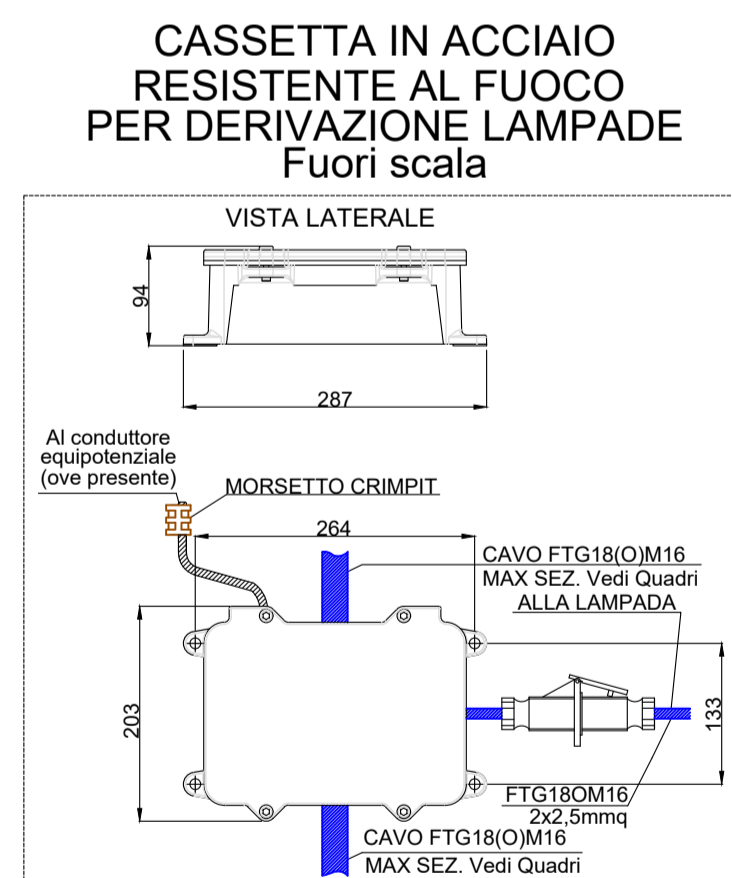


**NOTA**  
Le canalizzazioni con sviluppo orizzontale installate nella zona 2M (come quelle raffigurate nel particolare) dovranno essere prive di coperchio (Norma CEI 64-20 art. 7.4)

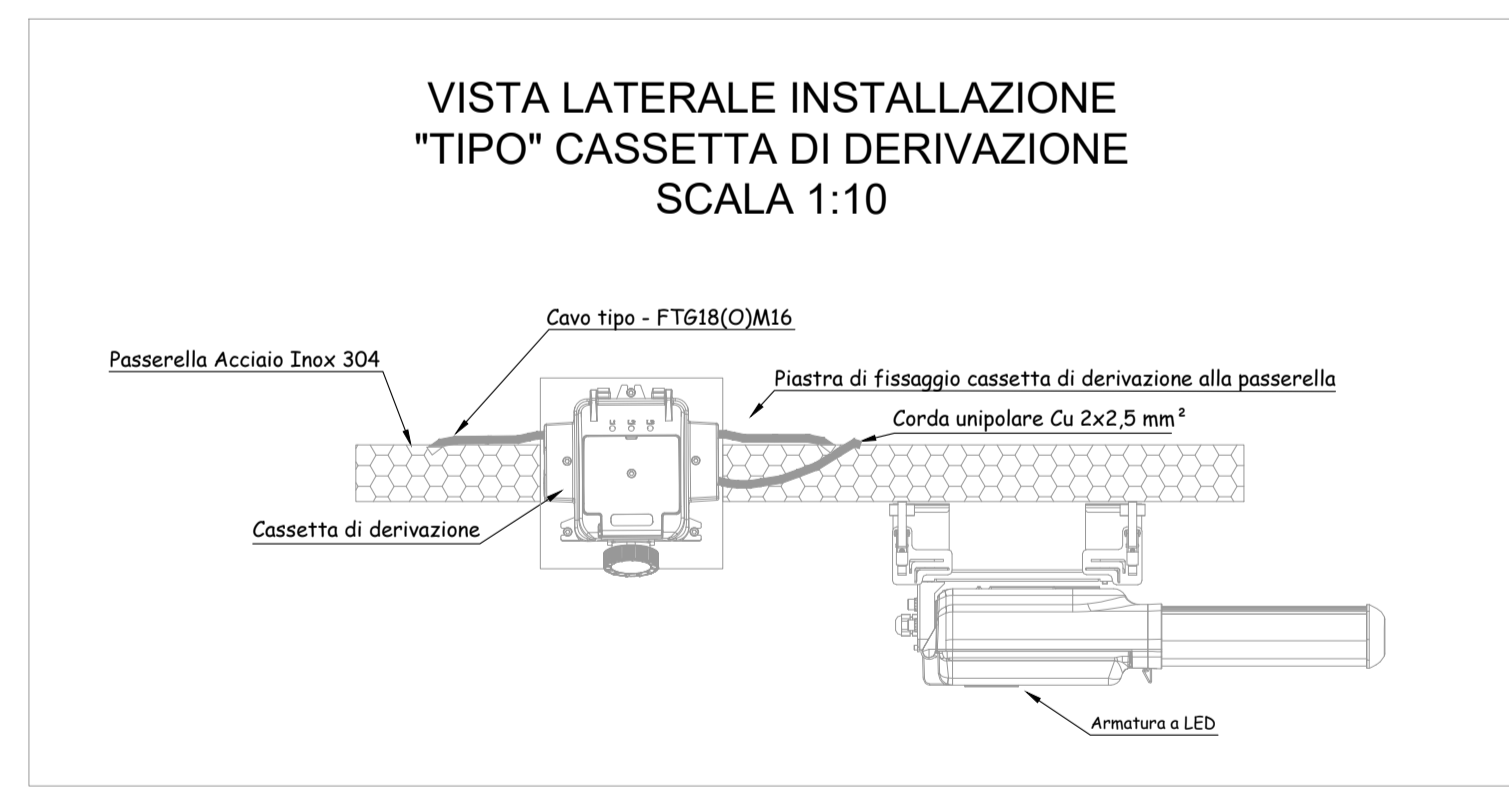

Direzione Tecnica

**S.S 685 "DELLE TRE VALLI UMBRE"**  
TRATTO SPOLETO - ACQUASPARTA  
1° stralcio: Madonna di Baiano-Firenzuola

PROGETTO ESECUTIVO

COD. PG143

<b>PROGETTAZIONE: ATI SINTAGMA - GDG - ICARIA</b>	
<b>IL RESPONSABILE DELL'INTEGRAZIONE DELLE PRESTAZIONI SPECIALISTICHE:</b> Dott. Ing. Nando Granieri Ordine degli Ingegneri della Prov. di Perugia n° A351	<b>IL GRUPPO DI PROGETTAZIONE:</b> <b>MANDATARIA:</b> <b>MANDANTARI:</b>
<b>IL PROGETTISTA:</b> Dott. Ing. Federico Durastanti Ordine degli Ingegneri della Prov. di Terni n° Terni n°A844	Dott. Ing. N. Granieri Dott. Arch. N. Kamenicky Dott. Arch. V. Truffini Dott. Arch. A. Biscacani Dott. Ing. F. Durastanti Dott. Ing. E. Bertolucci Dott. Geom. G. Cerquiglini Geom. S. Scopetta Dott. Ing. L. Strenna Dott. Ing. E. Sellari Dott. Ing. L. D'Avelli Dott. Ing. L. Nani Dott. Ing. F. Pambianco Dott. Agr. F. Berri Nelli
<b>IL GEOLOGO:</b> Dott. Geol. Giorgio Cerquiglini Ordine dei Geologi della Regione Umbria n°108	Dott. Ing. D. Caraccioli Dott. Ing. S. Sazoni Dott. Ing. C. Conzatti Dott. Ing. E. Loffredo Dott. Ing. C. Chierchini Dott. Ing. V. Rotisciani Dott. Ing. F. Maschini Dott. Ing. C. Vischini Dott. Ing. V. Pizzino Dott. Ing. G. Pulli Geom. C. Sugarini
<b>IL COORDINATORE PER LA SICUREZZA IN FASE DI PROGETTAZIONE:</b> Dott. Ing. Filippo Pambianco Ordine degli Ingegneri della Prov. di Perugia n° A1373	<b>INGEGNERI DELLA PROVINCIA DI PERUGIA</b> 
<b>Il Responsabile di Progetto</b> Arch. Pianificatore Marco Colazza	<b>Il Responsabile del Procedimento</b> Dott. Ing. Alessandro Micheli
PROTOCOLLO _____ DATA _____	

**18.IMPIANTI**  
**18.01 ELABORATI GENERALI**

Impianti di illuminazione permanente e di rinforzo interno in gallerie naturali - Sezioni con posizionamento dei proiettori

CODICE PROGETTO		NOME FILE		REVISIONE	SCALA:
PROGETTO	LEV. MOD.	ANNO	T001M001MPSZ01A	A	Varie
DTPG143	E	23	T001M001MPSZ01	A	Varie
REV.	DESCRIZIONE	DATA	REDATTO	VERIFICATO	APPROVATO
A	Emissione	Ago 2023	F.Checucci	F.Durastanti	N.Granieri