



KEY-PLAN GENERALE

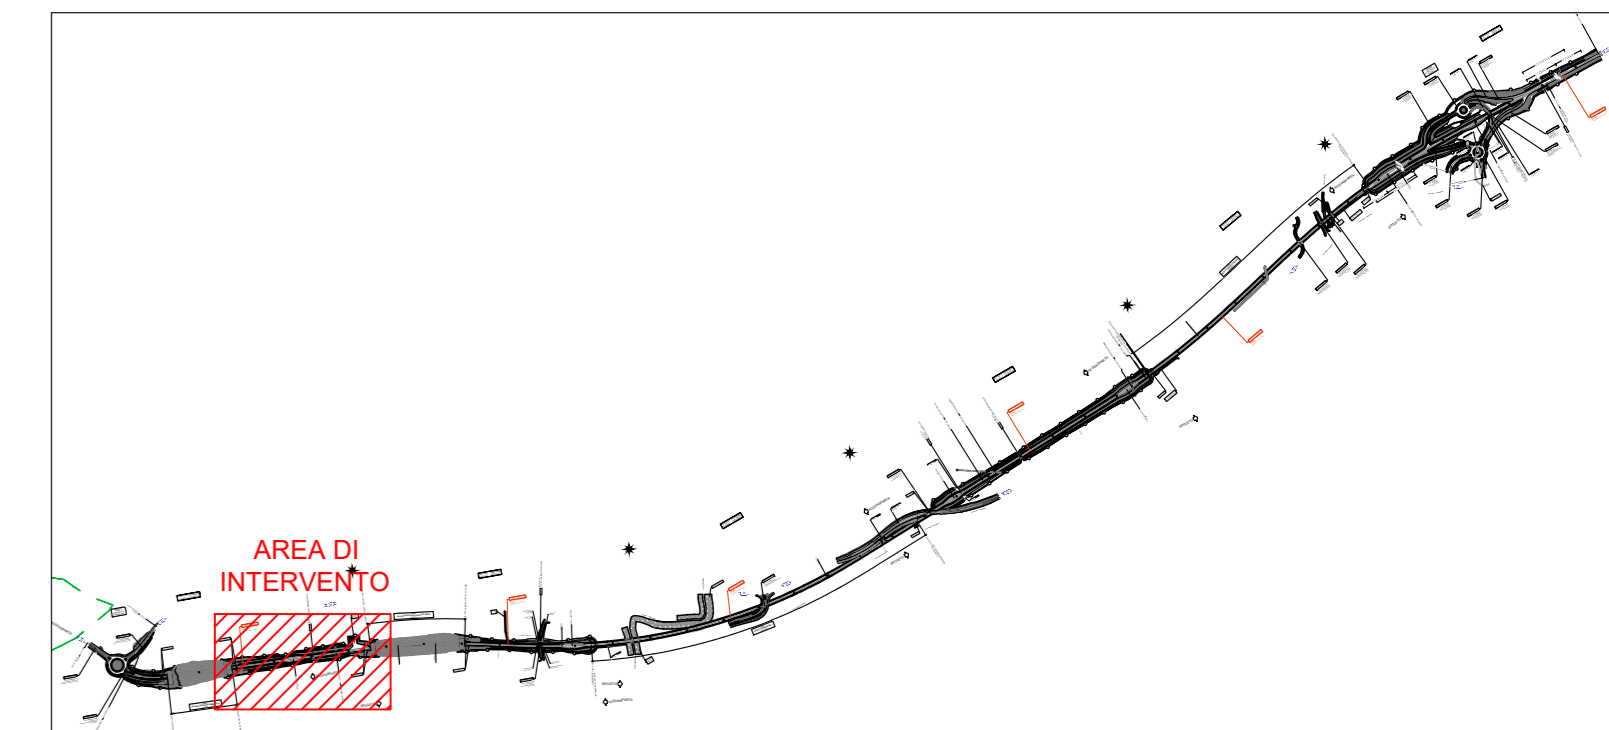

INGOMBRI MASSIMI TUBAZIONI E CANALIZZAZIONI DORSALI IMBOCCHI GALLERIA



PARTICOLARE INDICATIVO CANALINE PASSACAVI INGRESSO GALLERIA

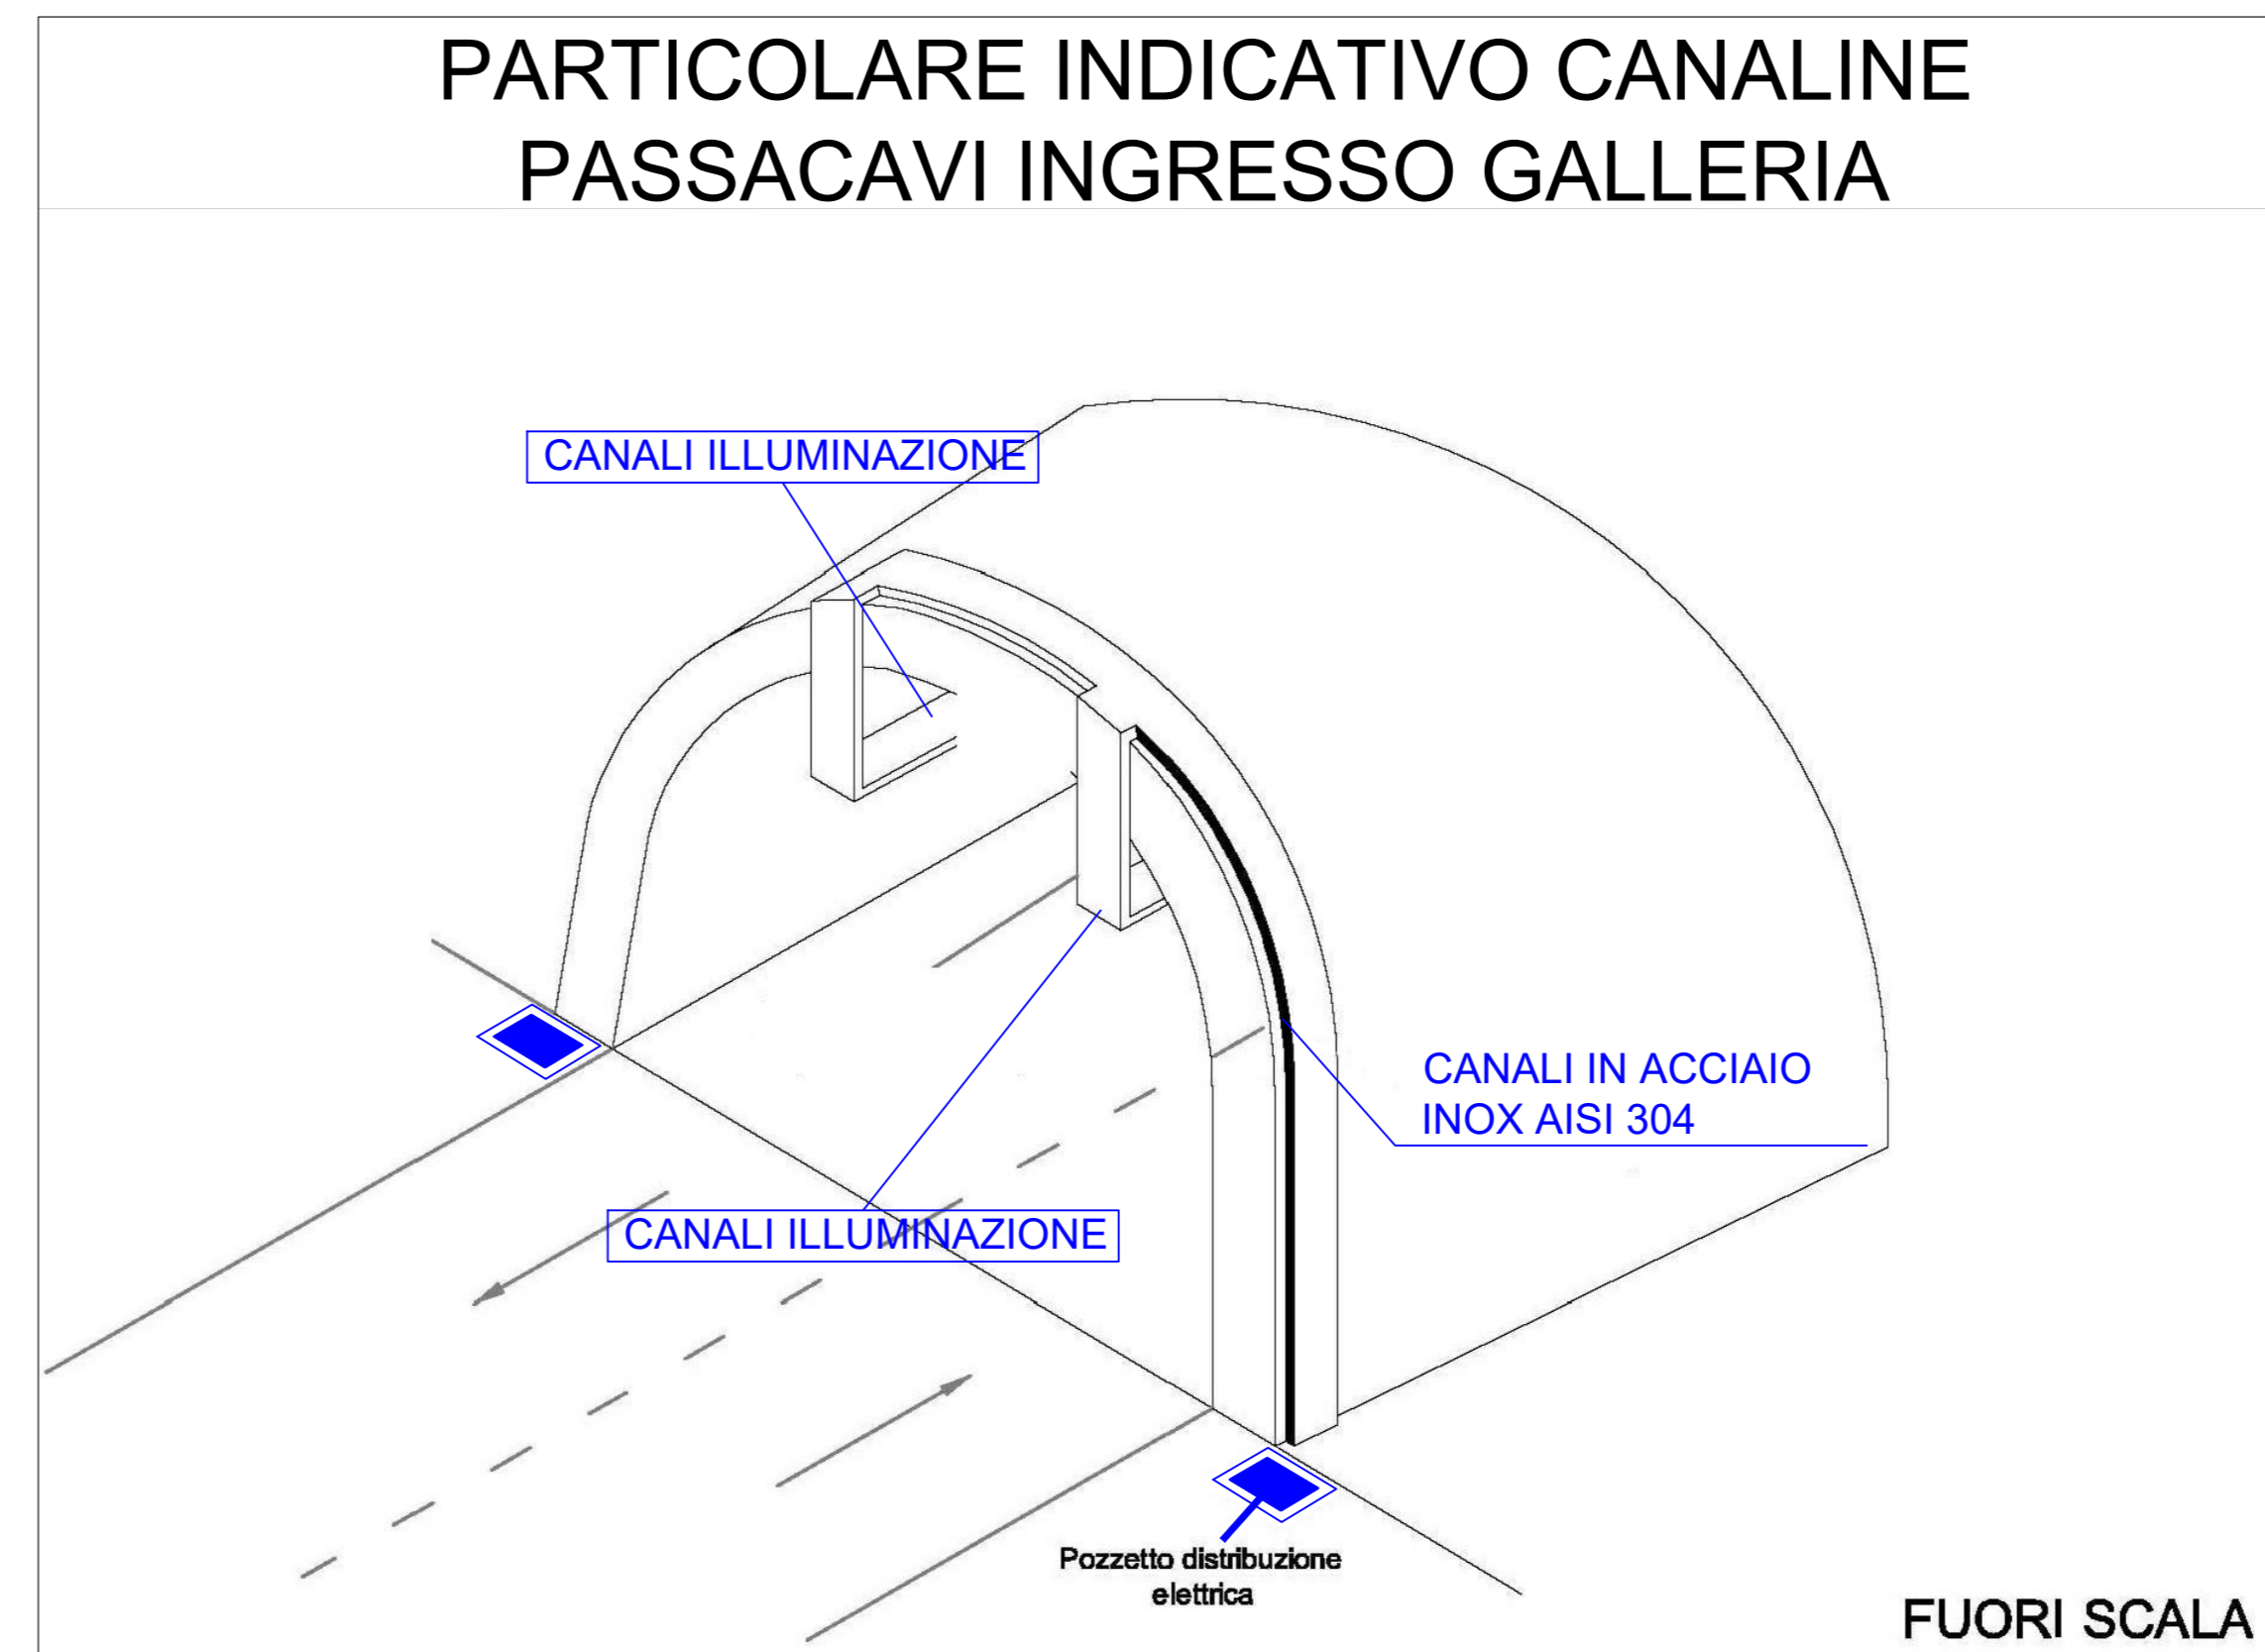

**Sanas**  
GRUPPO FS ITALIANE

Direzione Tecnica

**S.S 685 "DELLE TRE VALLI UMBRE"**  
TRATTO SPOLETO - ACQUASPARTA  
1° stralcio: Madonna di Baiano-Firenzuola

PROGETTO ESECUTIVO COD. PG143

PROGETTAZIONE: ATI SINTAGMA - GDG - ICARIA

IL RESPONSABILE DELL'INTEGRAZIONE DELLE PRESTAZIONI SPECIALISTICHE: MANDATARIO: MANDANTI:

IL PROGETTISTA: IL GRUPPO DI PROGETTAZIONE: ICARIA

IL GEOLOGO: IL COORDINATORE PER LA SICUREZZA IN FASE DI PROGETTAZIONE:

IL RESPONSABILE DEL PROCEDIMENTO:

18. IMPIANTI  
18.02. GALLERIE  
18.02.01. GALLERIA COLLE DEL VENTO  
Planimetria generale con percorsi dei cavidotti di adduzione agli imbocchi di galleria

PROGETTO	LIV. MOD.	ANNO	NUMERO FILE	REVISIONE	SCALA:
DTPG143	E	23	T001M011MPL01	A	Varie

REV.	DESCRIZIONE	DATA	REDATTO	VERIFICATO	APPROVATO
A	Emissione	Apr 2023	F. Diacucci	F. Duranti	N. Grandi