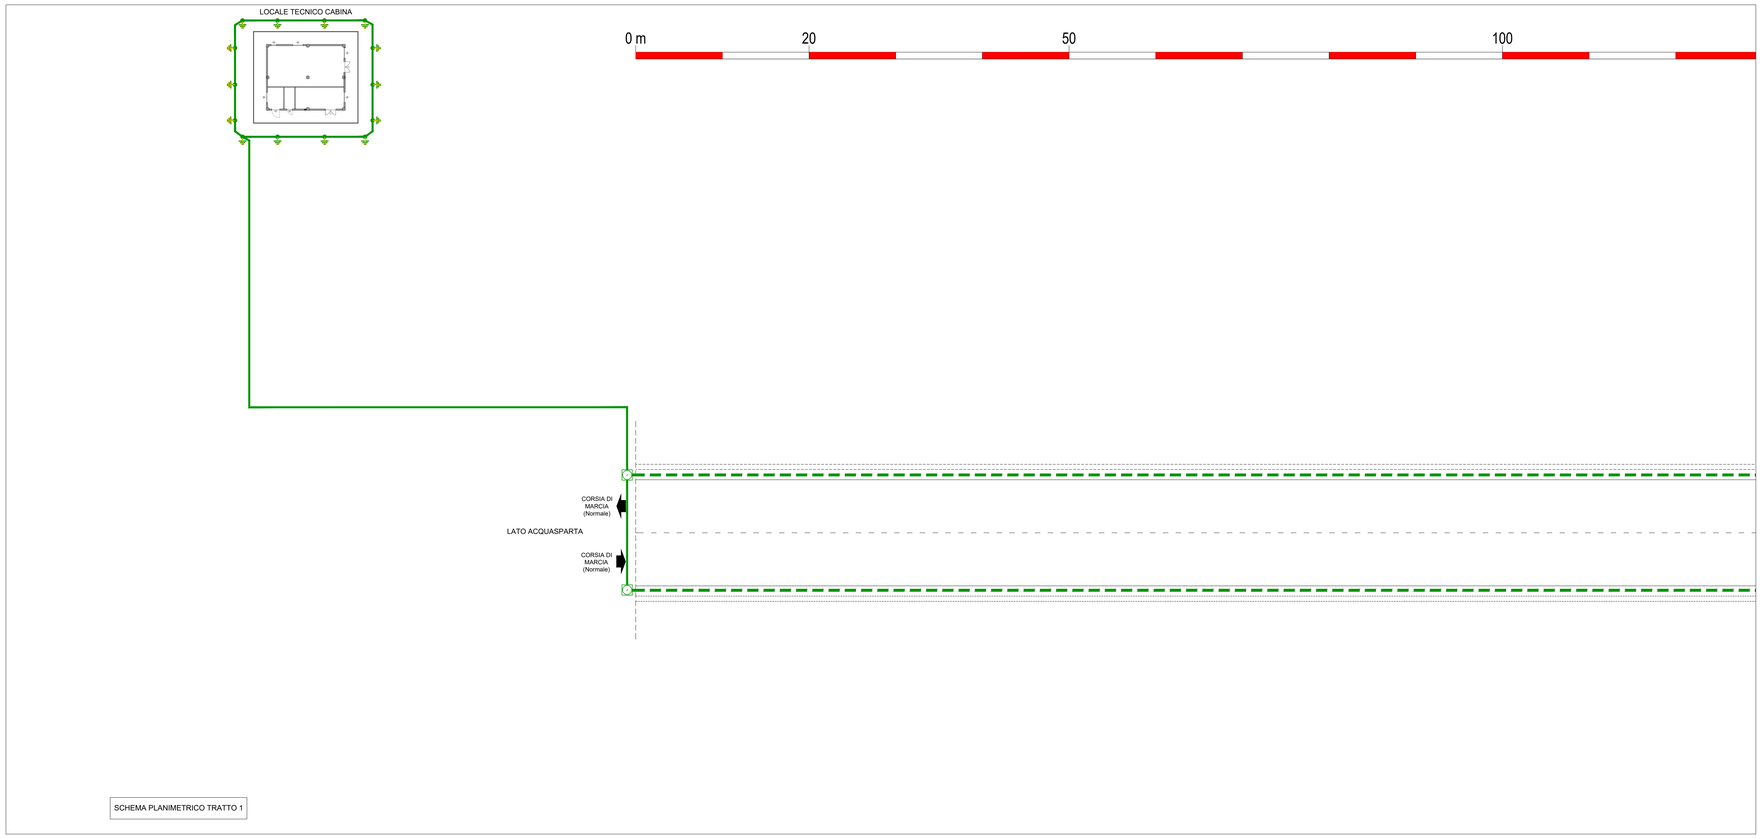

SCHEMA PLANIMETRICO TRATTO 1

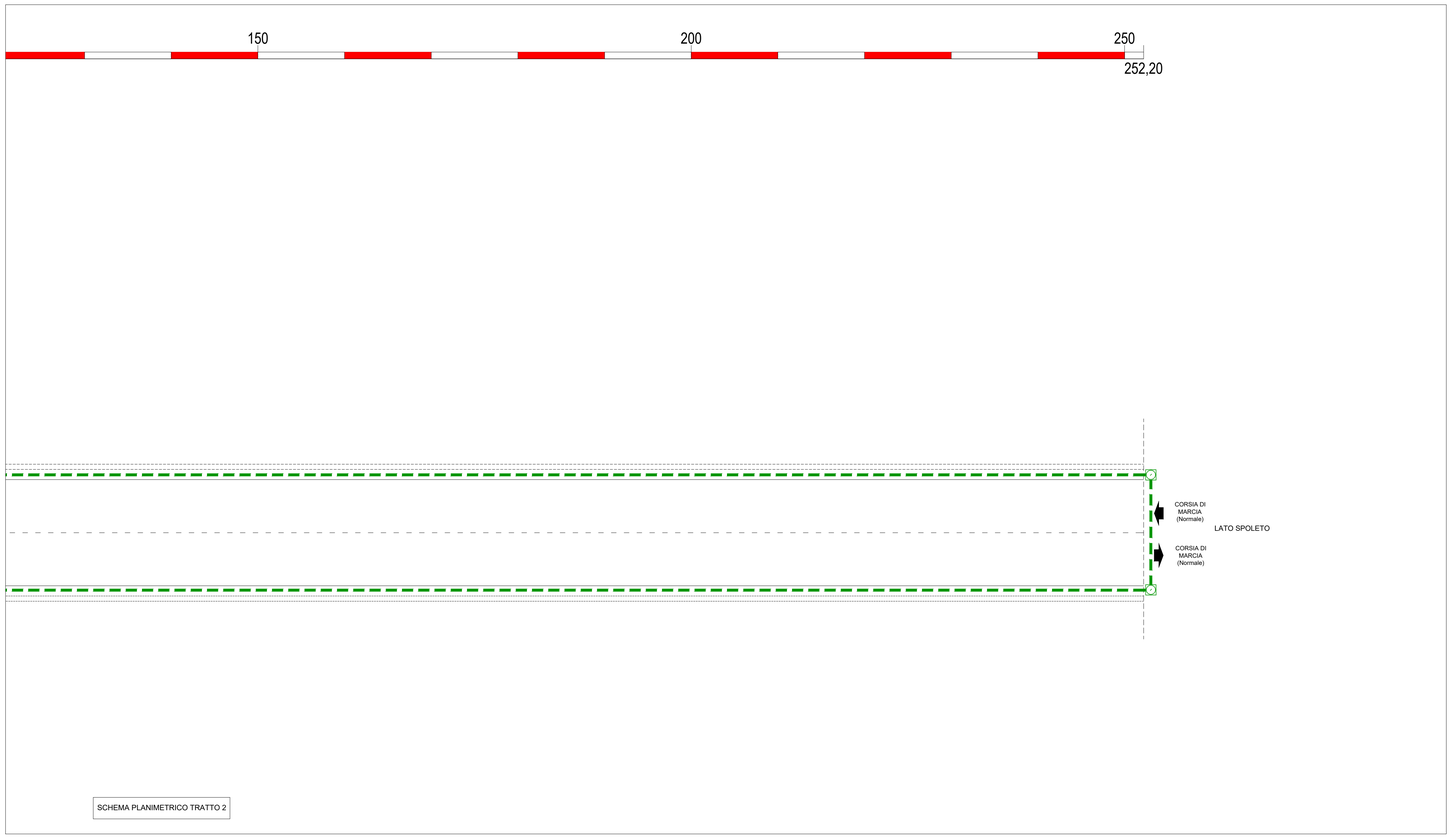

SCHEMA PLANIMETRICO TRATTO 2

LEGENDA

SIMBOLO	DESCRIZIONE	U.M.	Q.TA'
	SPANDENTE DI TERRA IN ACCIAIO ZINCATO A FUOCO DIM. 50x50x5mm LUNGHEZZA 2m	n.	14
	CORDA DI RAME NUDA SEZIONE 1x35mmq INSTALLATA ENTRO SCAVO PREDISPOSTO A DIRETTO CONTATTO CON IL TERRENO	m	100
	CORDA DI RAME ISOLATA CON ISOLAMENTO DI COLORE GIALLO-VERDE SEZIONE 50mmq DA INSTALLARE ALL'INTERNO DELLE CANALIZZAZIONI DORSALI	m	530

anas
GRUPPO FS ITALIANE

Direzione Tecnica

S.S 685 "DELLE TRE VALLI UMBRE"
TRATTO SPOLETO - ACQUASPARTA
1° stralcio: Madonna di Baiano-Firenzuola

PROGETTO ESECUTIVO — COD. PG143

PROGETTAZIONE: ATI SINTAGMA - GDG - ICARIA

IL RESPONSABILE DELL'INTEGRAZIONE DELLE PRESTAZIONI SPECIALISTICHE:
Dott. Ing. Nando Granieri
Ordine degli Ingegneri della Prov. di Perugia n° A351

IL PROGETTISTA:
Dott. Ing. Federico Durastanti
Ordine degli Ingegneri della Prov. di Terni n°Terni n°A844

IL GEOLOGO:
Dott. Geol. Giorgio Cerquiglini
Ordine dei Geologi della Regione Umbria n°108

IL COORDINATORE PER LA SICUREZZA IN FASE DI PROGETTAZIONE:
Dott. Ing. Filippo Pambianco
Ordine degli Ingegneri della Prov. di Perugia n° A1373

Il Responsabile di Progetto
Arch. Pianificatore Marco Colazza

Il Responsabile del Procedimento
Dott. Ing.
Alessandro Micheli

PROTOCOLLO | DATA

IL GRUPPO DI PROGETTAZIONE:
MANDATARIA: Sintagma
MANDANTI: GEOTECHNICAL DESIGN GROUP; ICARIA società di ingegneria

Dott. Ing.	N.Granieri	Dott. Ing.	D.Cariaccini	Dott. Ing.	V.Rotisciani
Dott.Arch.	N.Kamenicky	Dott. Ing.	S.Sacconi	Dott. Ing.	F.Macchioni
Dott.Ing.	V.Truffini	Dott. Ing.	C.Consorti	Geom.	C.Vacchini
Dott.Arch.	A.Bracchini	Dott. Ing.	E.Loffredo	Dott. Ing.	V.Piunno
Dott.Ing.	A.Giordani	Dott. Ing.	C.O'riardone	Dott. Ing.	G.Rufini
Dott.Ing.	E.Bartolucci			Geom.	C.Sugaroni
Dott.Geol.	G.Cerquiglini				
Geom.	S.Scopetta				
Dott.Ing.	L.Sbrenna				
Dott.Ing.	E.Cerasi				
Dott.Ing.	L.Dinelli				
Dott.Ing.	L.Nani				
Dott.Ing.	F.Pambianco				
Dott. Agr.	F.Berti Nulli				

ORDINE DEGLI INGEGNERI DELLA PROVINCIA DI PERUGIA
Settore A
DOTTORE INGEGNERE
NANDO GRANIERI
SETTORE CIVILE E AMBIENTALE
SETTORE INDUSTRIALE
SETTORE DELL'INFORMAZIONE
Firma digitale

ORDINE degli INGEGNERI DELLA PROVINCIA DI TERNI
INGEGNERE
FEDERICO DURASTANTI
Sez. A
N. 844
Provincia di TERNI

18.IMPIANTI
18.02 GALLERIE
18.02.01 GALLERIA COLLE DEL VENTO
Impianto di terra - Percorsi delle condutture

CODICE PROGETTO			NOME FILE	REVISIONE	SCALA:
PROGETTO	LIV. PROG.	ANNO	T00IM01IMPPL04.dwg		
DTPG143	E	23	CODICE ELAB. T00IM01IMPPL04	A	1:250

REV.	DESCRIZIONE	DATA	REDATTO	VERIFICATO	APPROVATO
A	Emissione	Ago 2023	F.Cherucucci	F.Durastanti	N.Granieri