


SCHEMA PLANIMETRICO TRATTO 1



SCHEMA PLANIMETRICO TRATTO 2

LEGENDA	
SIMBOLO	DESCRIZIONE
■	Apparecchio illuminante con lampada LED 500W Asimmetrico flusso emesso 70716 lumen - Illuminazione di rinforzo
■	Apparecchio illuminante con lampada LED 250W Asimmetrico flusso emesso 35358 lumen - Illuminazione di rinforzo
■	Apparecchio illuminante con lampada LED 175W Asimmetrico flusso emesso 23527 lumen - Illuminazione di rinforzo
■	Apparecchio illuminante con lampada LED 89W Asimmetrico flusso emesso 12438 lumen - Illuminazione di rinforzo
□	Apparecchio illuminante tecnologia LED 45,5W flusso emesso 6136 lumen - Illuminazione permanente
⊖	Alimentatore per distribuzione illuminazione per segnalazione vie di esodo in galleria
⊗	Corpo illuminante a picchetto per segnalazione vie di esodo in galleria
⊕	Sensore di luminanza esterno
⊕	Interruttore creepuscolatore (installato su OGRT)

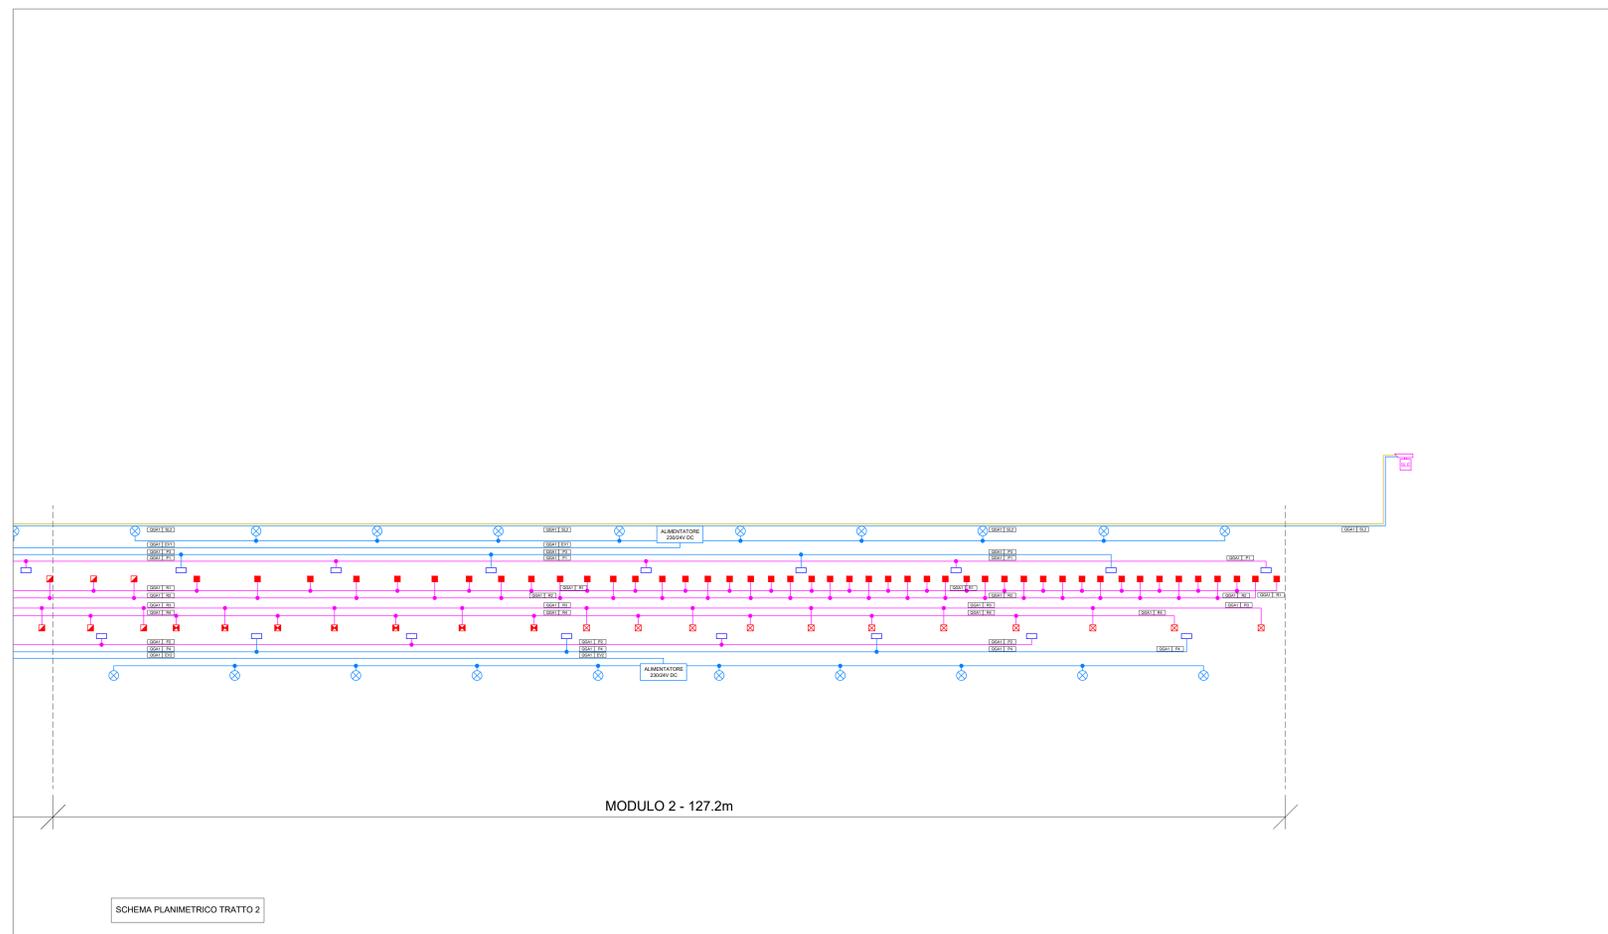

Direzione Tecnica

S.S 685 "DELLE TRE VALLI UMBRE"

TRATTO SPOLETO - ACQUASPARTA
1° stralcio: Madonna di Baiano-Firenzuola

PROGETTO ESECUTIVO COD. PG143

PROGETTAZIONE: **ATI SINTAGMA - GDG - ICARIA**

<p>IL RESPONSABILE DELL'INTEGRAZIONE DELLE PRESTAZIONI SPECIALISTICHE: Dott. Ing. Guido Gravani Ordine degli Ingegneri della Prov. di Perugia n° A351</p>	<p>IL GRUPPO DI PROGETTAZIONE: MANDATARIO: MANDANTE: intagma SESTACON ICARIA <small>INGEGNERIA ASSOCIATA</small></p>
<p>IL PROGETTISTA: Dott. Ing. Federico Durastanti Ordine degli Ingegneri della Prov. di Terni n° Terni/484</p>	<p>Dott. Ing. N. Caracciolo Dott. Ing. N. Caracciolo Dott. Ing. V. Crivello Dott. Arch. A. Diacovo Dott. Ing. E. Durastanti Dott. Arch. S. Garavito Dott. Ing. S. Giordano Dott. Ing. L. Sironi Dott. Ing. E. Sironi Dott. Ing. L. Neri Dott. Ing. P. Pambionico Dott. Agr. F. Berti Nelli</p>
<p>IL GEOLOGO: Dott. Geol. Giorgio Coraggio Ordine dei Geologi della Regione Umbria n° 308</p>	<p>Dott. Ing. S. Giordano Dott. Ing. E. Sironi Dott. Ing. L. Neri Dott. Ing. P. Pambionico Dott. Agr. F. Berti Nelli</p>
<p>IL COORDINATORE PER LA SICUREZZA IN FASE DI PROGETTAZIONE: Dott. Ing. Filippo Pambionico Ordine degli Ingegneri della Prov. di Perugia n° A1373</p>	<p>IL RESPONSABILE DEL PROCEDIMENTO: Dott. Ing. Alessandro Micheli</p>

PROTOCOLLO: _____ DATA: _____

18. IMPIANTI 18.02. GALLERIE 18.02.01. GALLERIA COLLE DEL VENTO

Impianto di illuminazione permanente normale e di riserva, di rinforzo e di sicurezza - Alimentazione delle apparecchiature in galleria

PROGETTO	UT. PROG.	ANNO	COLORE ELAB.	REVISIONE	SCALA:
DTPG143	E	23	T01M01IMPSC02	B	1:250

REV.	DESCRIZIONE	DATA	REDAITTO	VERIFICATO	APPROVATO
B	Rev. A seguito str. ANAS	Set 2023	F. Checucci	F. Durastanti	A. Grandi
A	Emissione	Apr 2023	F. Checucci	F. Durastanti	A. Grandi