LEGENDA

SIMBOLO	DESCRIZIONE	U.M.	Q.TA'
	n.1 Cavidotto Ø110mm per passaggio cavi b.t. illuminazione esterna su terreno vegetale e/o su attraversamenti stradali a doppio strato in polietilene (se non diversamente indicato in pianta)	m	460
	Pozzetto prefabbricato in calcestruzzo vibrocompresso per ispezione e derivazione cavidotti illuminazione pubblica su terreno vegetale, dimensioni interne 500x500mm, altezza 600mm spessore 120mm, completo di chiusino in ghisa C250, dimensioni telaio 700x700 mm, luce netta 600x600 mm.	n.	1
	Plinto per palo di pubblica illuminazione per sede stradale, dimensioni 100x100x100cm con pozzetto incorporato misura interna 40x40cm e dimensioni per alloggio palo h=10mt f.t. con sbraccio l=2m, completo di chiusino in ghisa C250, dimensioni telaio 500x500mm, luce netta 400x400mm	n.	16
	Staffa di ancoraggio pali illuminazione del tipo a bicchiere per spalle viadotti in profilati di acciaio zincato a caldo diametro interno bicchiere 190mm	n.	-
QSV1	Quadro elettrico illuminazione pubblica svincolo	n.	1
Kwh	Punto di consegna Enel b.t.	n.	1
COC	Centralina per circuiti di illuminazione esterna svincoli	n.	3
	Dispersore in profilato di acciaio zincato a fuoco dimensioni 50x50x5mm altezza 2,50m interconnessi fra di loro con corda di rame nuda s=35mmq	n.	2

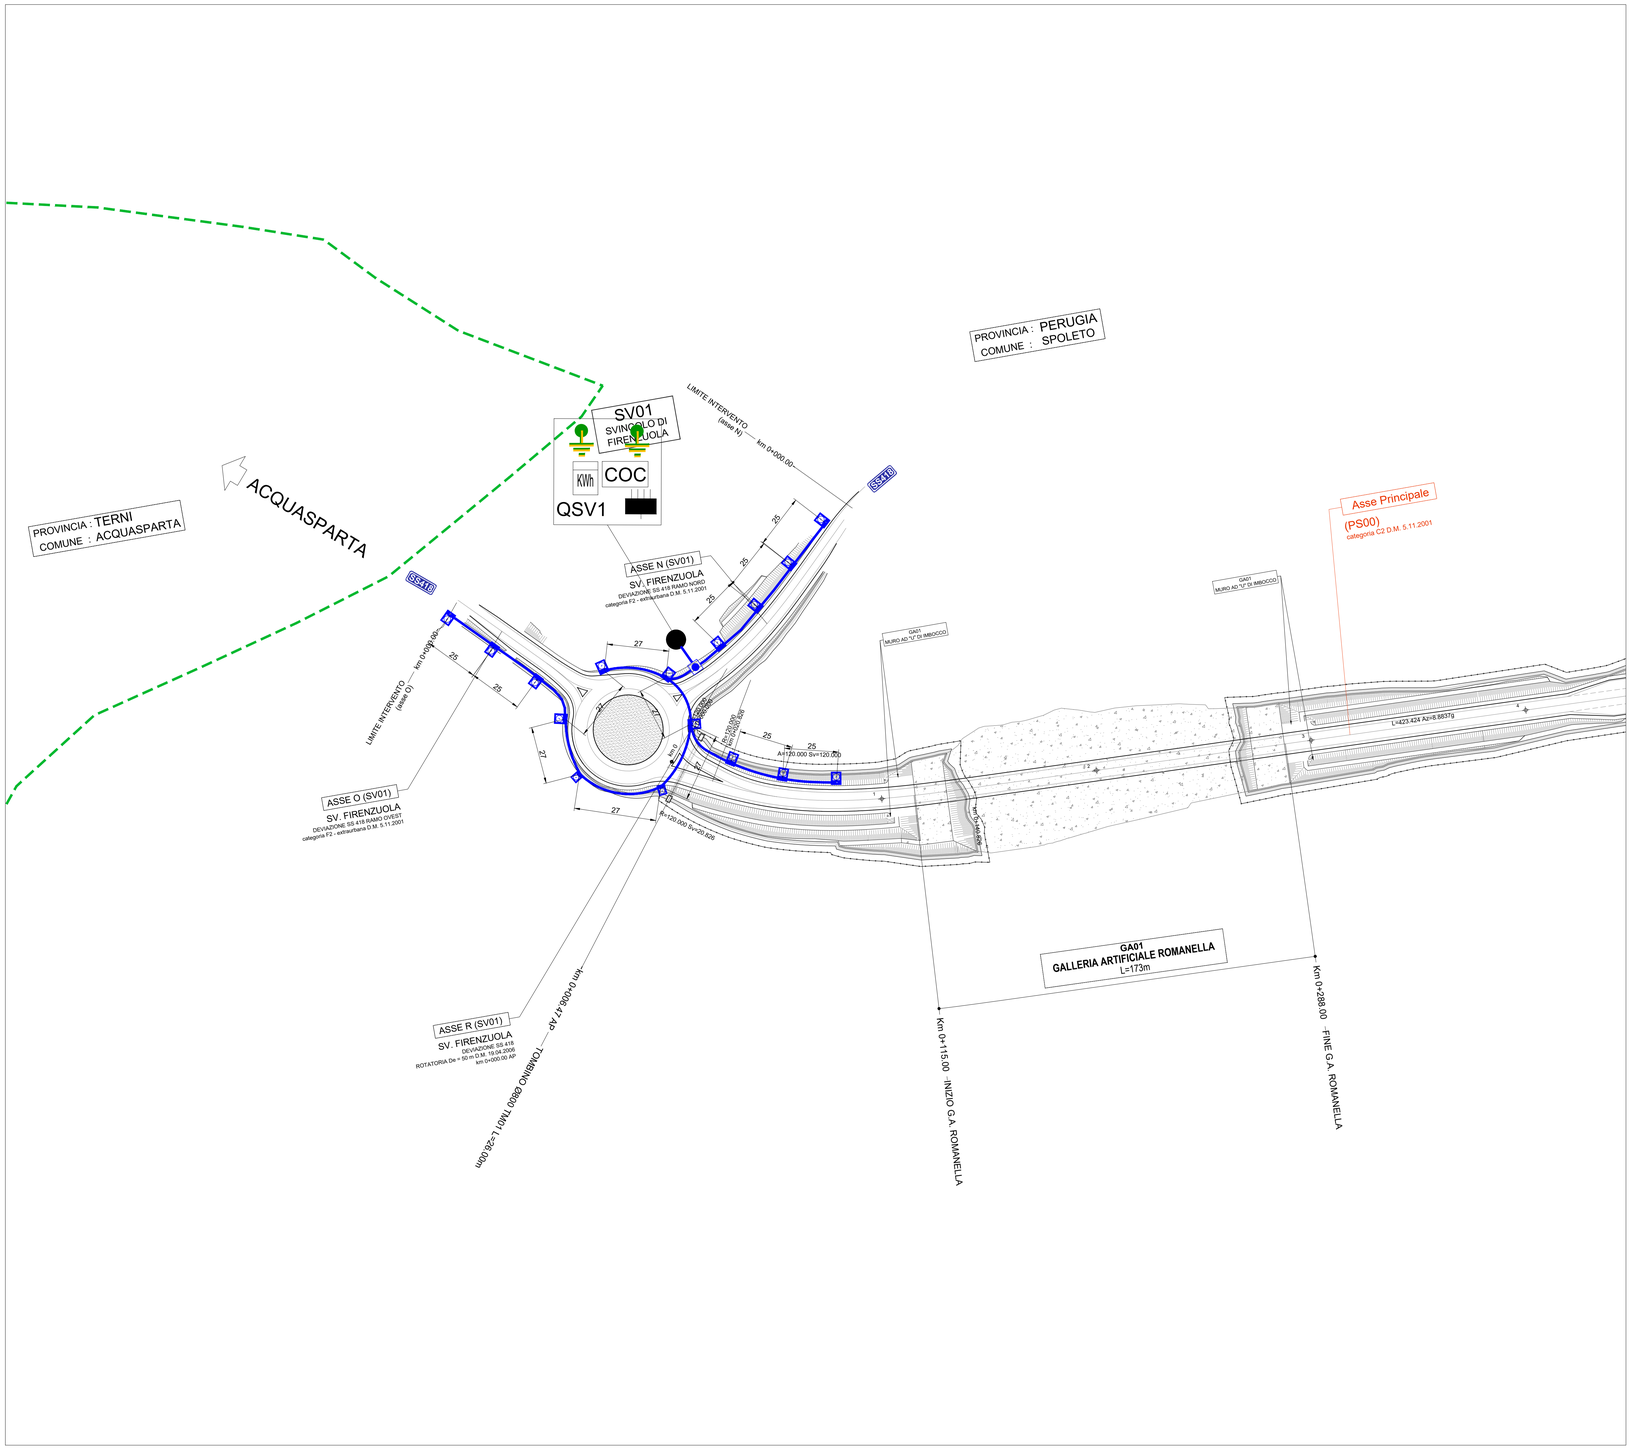

KEY-PLAN GENERALE

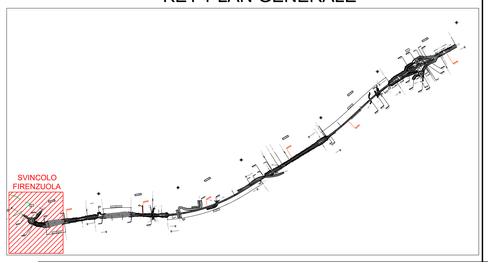

anas
GRUPPO FS ITALIANE

Direzione Tecnica

S.S 685 "DELLE TRE VALLI UMBRE"
TRATTO SPOLETO - ACQUASPARTA
1° stralcio: Madonna di Baiano-Firenzuola

PROGETTO ESECUTIVO — COD. PG143

PROGETTAZIONE: ATI SINTAGMA - GDG - ICARIA

IL RESPONSABILE DELL'INTEGRAZIONE DELLE PRESTAZIONI SPECIALISTICHE:
Dott. Ing. Nando Granieri
Ordine degli Ingegneri della Prov. di Perugia n° A351

IL PROGETTISTA:
Dott. Ing. Federico Durastanti
Ordine degli Ingegneri della Prov. di Terni n°Terni n°A844

IL GEOLOGO:
Dott. Geol. Giorgio Cerquiglini
Ordine dei Geologi della Regione Umbria n°108

IL COORDINATORE PER LA SICUREZZA IN FASE DI PROGETTAZIONE:
Dott. Ing. Filippo Pambianco
Ordine degli Ingegneri della Prov. di Perugia n° A1373

Il Responsabile di Progetto
Arch. Pianificatore Marco Colazza

Il Responsabile del Procedimento
Dott. Ing.
Alessandro Micheli

PROTOCOLLO | DATA

IL GRUPPO DI PROGETTAZIONE:
MANDATARIA: Sintagma
MANDANTI: GEOTECHNICAL DESIGN GROUP; ICARIA società di ingegneria

Dott.Ing. N.Granieri
Dott.Ing. A.Pasquarielly
Dott.Ing. V.Truffini
Dott.Arch. A.Bracchini
Dott.Ing. F.Durastanti
Dott.Ing. E.Bartolocci
Dott.Ing. F.Pambianco
Geom. S.Scopetta
Dott.Ing. L.Sbrenna
Dott.Ing. E.Sellari
Dott.Ing. L.Dinelli
Dott.Ing. M.Rossi
Dott.Ing. F.Pambianco
Dott. Agr. F.Berti Nulli
Dott. Ing. D.Carlaccini
Dott. Ing. A.Pasquali
Dott. Ing. C.Consorti
Dott. Ing. E.Loffredo
Dott. Ing. C.Chiarichini
Dott. Ing. V.Rotisciani
Dott. Ing. F.Micali
Geom. C.Vlachini
Dott. Ing. V.Plumno
Dott. Ing. G.Pulli
Geom. C.Sugaroni

ORDINE DEGLI INGEGNERI DELLA PROVINCIA DI PERUGIA — Sezione A — Settore Ingegneria Civile e Ambientale — INGEGNERE NANDO GRANIERI — Iscrizione Albo n° A351

ORDINE degli INGEGNERI — INGEGNERE FEDERICO DURASTANTI — Iscrizione Albo n° A844 — Provincia di TERNI

18.IMPIANTI
18.03 SVINCOLI
18.03.01 SVINCOLO FIRENZUOLA
Planimetria generale con percorsi dei cavidotti e posizionamento quadri elettrici

CODICE PROGETTO	NOME FILE	REVISIONE	SCALA:
PROGETTO: DTPG143 — LIV. PROG.: E — ANNO: 23	CODICE ELAB.: T00IM03IMPPL01 (T00IM03IMPPL01.0.14)	A	1:1000

REV.	DESCRIZIONE	DATA	REDATTO	VERIFICATO	APPROVATO
A	Emissione	Ago 2023	F.Checcucci	F.Durastanti	N.Granieri