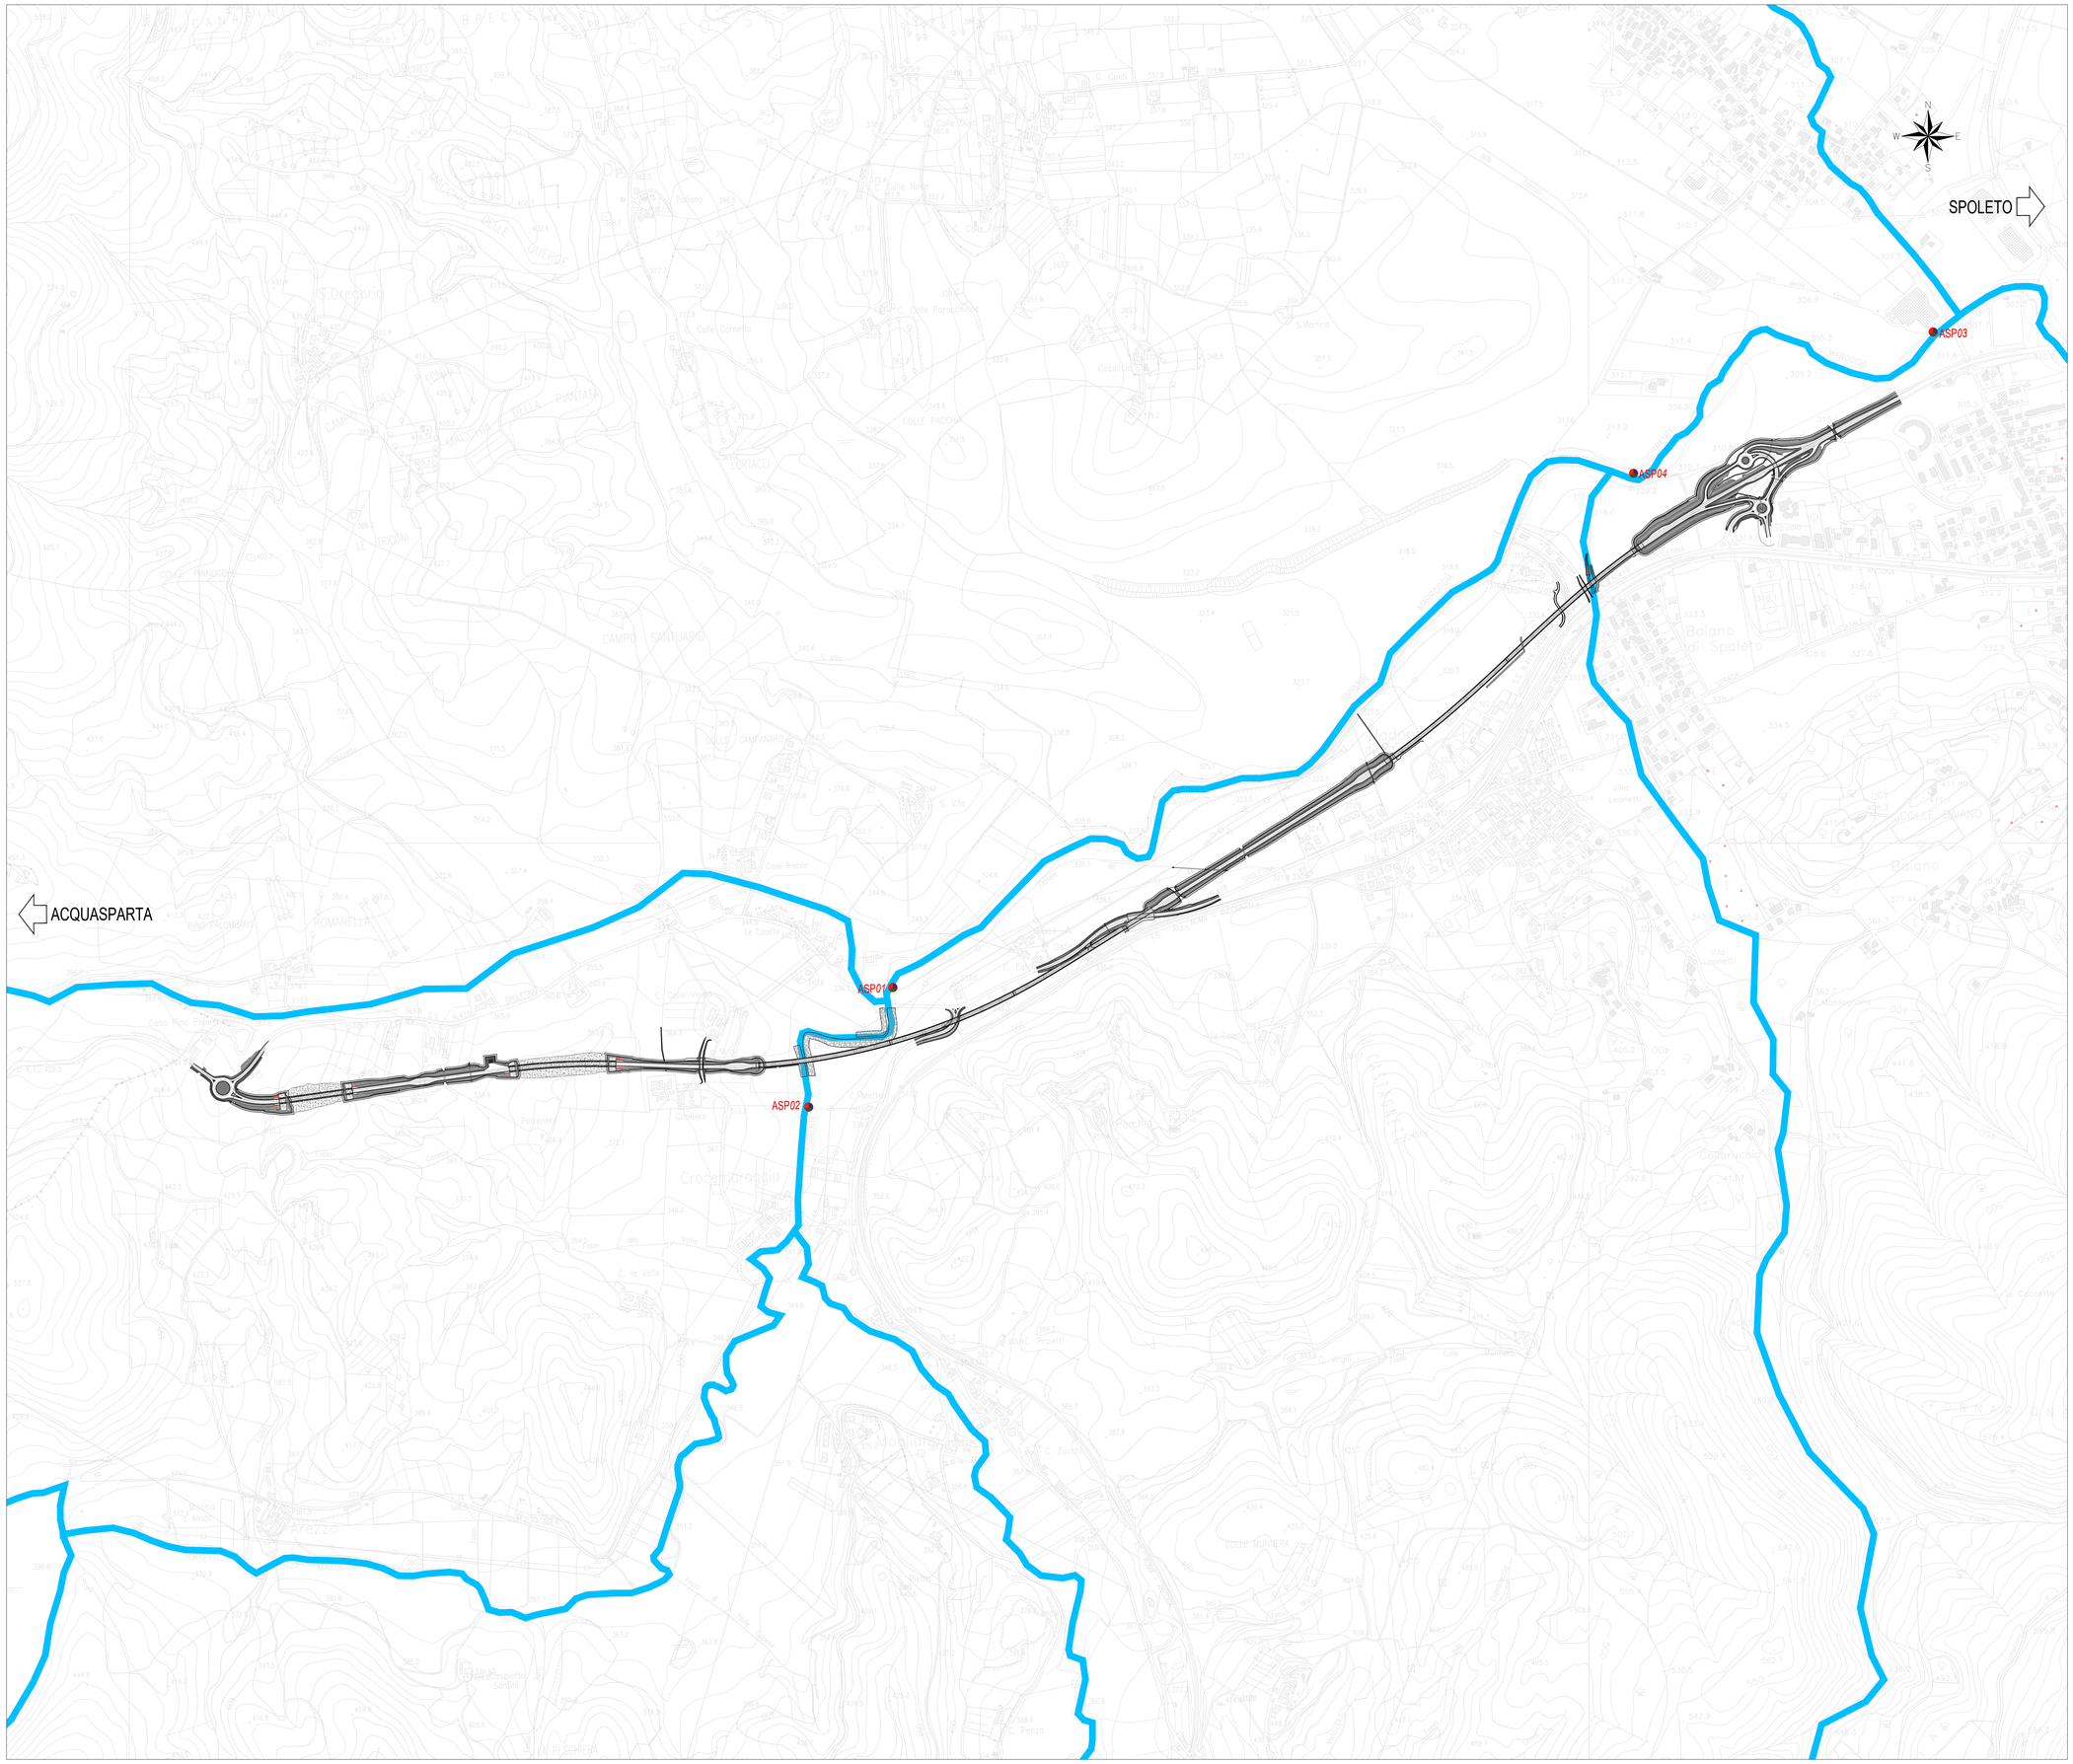

LEGENDA

ASP0n PUNTI DI MONITORAGGIO ACQUE SUPERFICIALI

IDROGRAFIA

FASI DI RILEVAMENTO:

- ANTE OPERAM
- CORSO D'OPERA
- POST OPERAM

anas GRUPPO FS ITALIANE

Direzione Tecnica

S.S 685 "DELLE TRE VALLI UMBRE"

TRATTO SPOLETO - ACQUASPARTA

1° stralcio: Madonna di Baiano-Firenzuola

PROGETTO ESECUTIVO

COD. PG143

PROGETTAZIONE: ATI SINTAGMA - GDG - ICARIA

IL RESPONSABILE DELL'INTEGRAZIONE DELLE PRESTAZIONI SPECIALISTICHE:
Dott. Ing. Nando Granieri
Ordine degli Ingegneri della Prov. di Perugia n° A351

IL PROGETTISTA:
Dott. Ing. Federico Durastanti
Ordine degli Ingegneri della Prov. di Terni n°Terni n°A844

IL GEOLOGO:
Dott. Geol. Giorgio Cerquiglini
Ordine dei Geologi della Regione Umbria n°108

IL COORDINATORE PER LA SICUREZZA IN FASE DI PROGETTAZIONE:
Dott. Ing. Filippo Pambianco
Ordine degli Ingegneri della Prov. di Perugia n° A1373

Il Responsabile di Progetto
Arch. Pianificatore Marco Colazza

Il Responsabile del Procedimento
Dott. Ing.
Alessandro Micheli

PROTOCOLLO | DATA

IL GRUPPO DI PROGETTAZIONE:

MANDATARIA: sintagma

MANDANTI: GEOTECHNICAL DESIGN GROUP; ICARIA società di ingegneria

Dott.Ing. N.Granieri	Dott. Ing. D.Cartaccioni	Dott. Ing. V.Rotisciani
Dott.Arch. N.Kamenicky	Dott. Ing. S.Sacconi	Dott. Ing. F.Mauchioni
Dott.Ing. V.Truffini	Dott. Ing. C.Consorti	Geom. C.Vicchini
Dott.Arch. A.Bracchini	Dott. Ing. E.Loffredo	Dott. Ing. V.Piunno
Dott.Ing. F.Durastanti	Dott. Ing. C.Chierichini	Dott. Ing. G.Pulli
Dott.Ing. E.Sellari		Geom. C.Sugaroni
Dott.Geol. G.Cerquiglini		
Geom. S.Scopetta		
Dott.Ing. L.Sbrenna		
Dott.Ing. E.Sellari		
Dott.Ing. L.Rosi		
Dott.Ing. L.Nani		
Dott.Ing. F.Pambianco		
Dott. Agr. F.Berti Nulli		

ORDINE DEGLI INGEGNERI DELLA PROVINCIA DI PERUGIA
Settore Civile e Ambientale
DOTTORE INGEGNERE
NANDO GRANIERI
Settore Industriale
Settore Dell'Informazione
Iscrizione n. A351

ORDINE degli INGEGNERI
Dott. Ing. FEDERICO DURASTANTI
Sez. A
Settore Civile e Ambientale
Settore Industriale
Settore dell'Informazione
Iscrizione n. A844
Provincia di TERNI

15.MONITORAGGIO AMBIENTALE
15.01 ELABORATI GENERALI

Componente idrico-superficiale: planimetria ubicazione punti di misura

CODICE PROGETTO (PROGETTO / LIV. PROG. / ANNO)	NOME FILE T00MO00MGA4PU03A	REVISIONE	SCALA:
DTPG143 E 23	CODICE ELAB. T00MO00MOAPU03	A	1:5.000

REV.	DESCRIZIONE	DATA	REDATTO	VERIFICATO	APPROVATO
A	Emissione	Ago 2023	R.Crosara	F.Durastanti	N.Granieri