


SOVRASTRUTTURA STRADALE PARTICOLARE A


SCALA 1:10 misure in cm

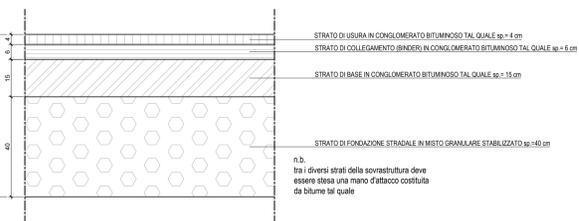

n.b. tra i diversi strati della sovrastruttura deve essere stesa una mano d'attacco costituita da bitume tal quale


SOVRASTRUTTURA STRADALE IN VIADOTTO PARTICOLARE A1

SCALA 1:10 misure in cm

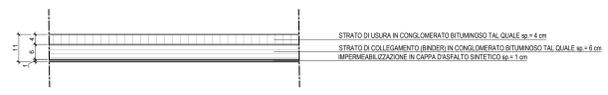

SOVRASTRUTTURA STRADALE PARTICOLARE B


SCALA 1:10 misure in cm

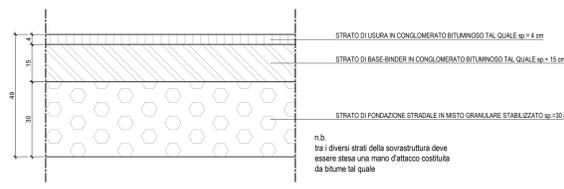

n.b. tra i diversi strati della sovrastruttura deve essere stesa una mano d'attacco costituita da bitume tal quale


SOVRASTRUTTURA STRADALE PARTICOLARE C

SCALA 1:10 misure in cm

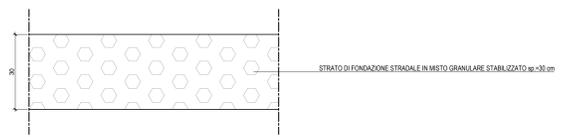


DETTAGLIO ARGINELLO IN TERRA BORDO RILEVATO CON BARRIERA DI SICUREZZA IN ACCIAIO E CANALETTA PREFABBRICATA

SCALA 1:20 misure in cm

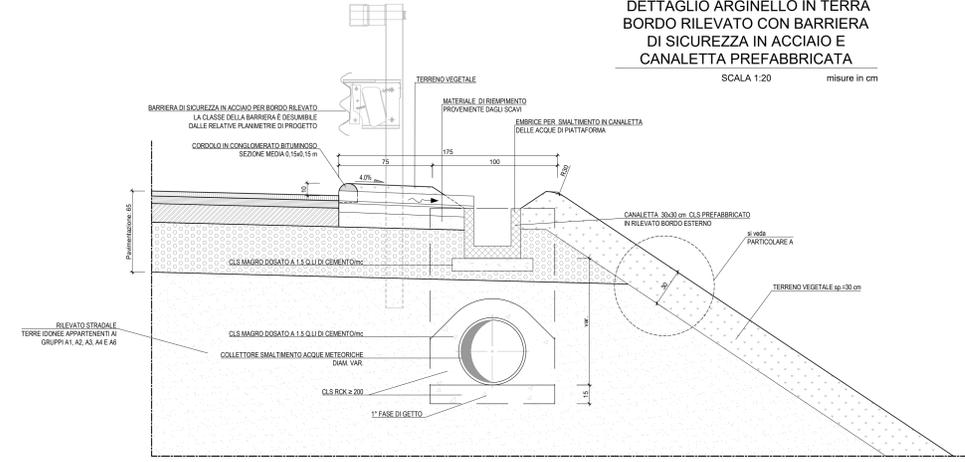


DETTAGLIO CUNETTA IN TRINCEA

SCALA 1:20 misure in cm

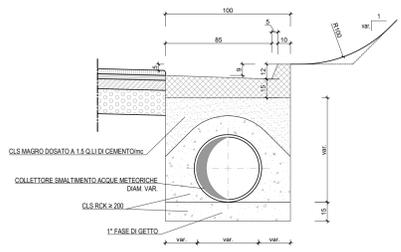


PARTICOLARE "A"

SCALA 1:20 misure in cm

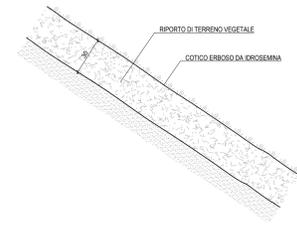


DETTAGLIO CARATTERIZZAZIONE STRATI PAVIMENTAZIONE ASSE C2 E RAMI SVINCOLO

SCALA 1:20 misure in cm

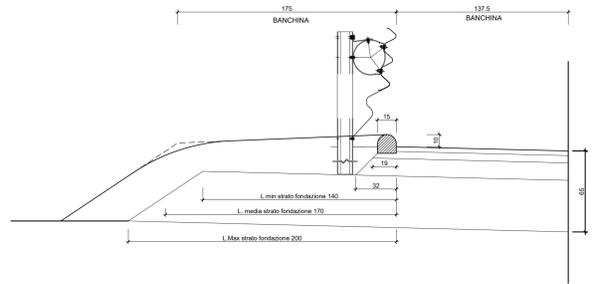


CANALETTE AD EMBRICI PER SCARPATE

SCALA 1:20 misure in cm

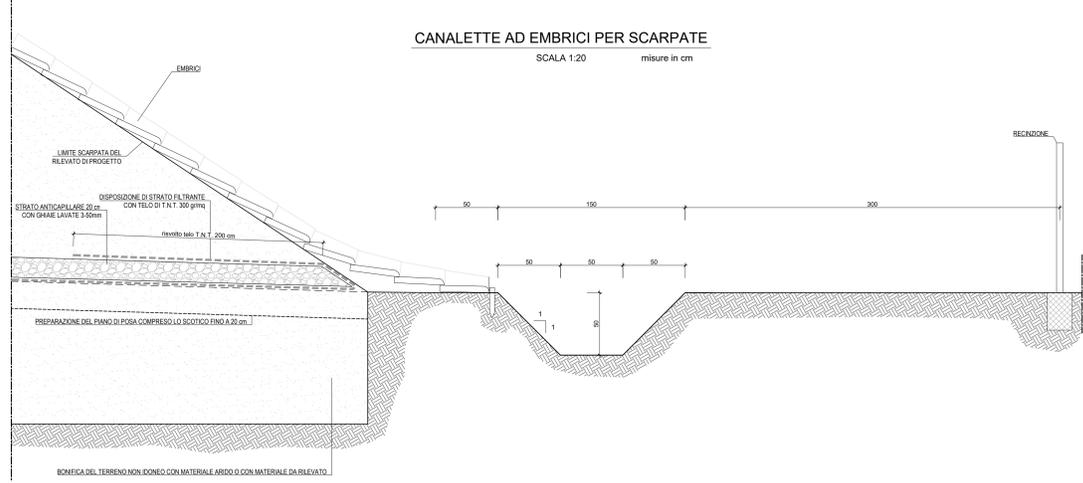


DETTAGLIO EMBRICE PIANTA

SCALA 1:10 misure in cm

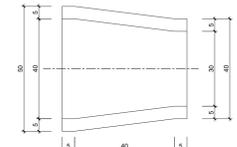


DETTAGLIO EMBRICE SEZIONE

SCALA 1:10 misure in cm

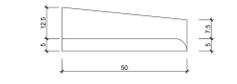


DETTAGLIO CANALETTA BORDO RILEVATO

SCALA 1:10 misure in cm

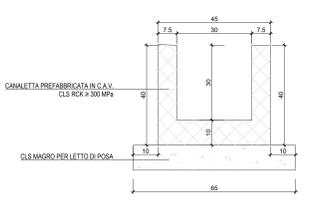


DETTAGLIO COLLEGAMENTO TRA CANALETTA E FOSCO DI GUARDIA PIANTA

SCALA 1:50 misure in m

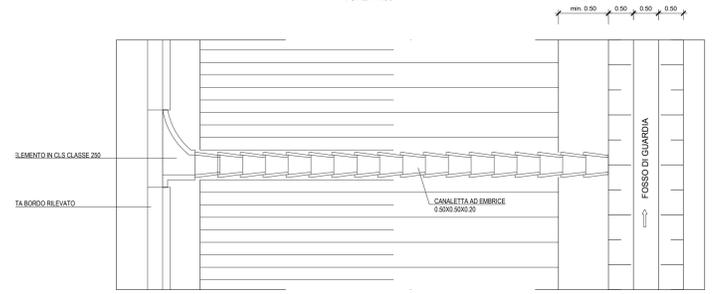

DETTAGLIO GRADONATURA (PER P.C. >15%)

SCALA 1:50 misure in m

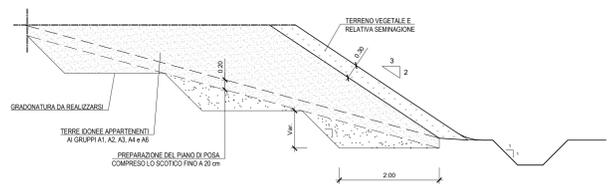

Sanas
GRUPPO FS ITALIANE

Direzione Tecnica

S.S 685 "DELLE TRE VALLI UMBRE"
TRATTO SPOLETO - ACQUASPARTA
1° stralcio: Madonna di Baiano-Firenzuola

PROGETTO ESECUTIVO COD. PG143

PROGETTAZIONE: ATI SINTAGMA - GDG - ICARIA

IL RESPONSABILE DELL'INTEGRAZIONE DELLE PRESTAZIONI SPECIALISTICHE: MANDATARIO: MANDANTI:

IL PROGETTISTA: IL GRUPPO DI PROGETTAZIONE: IL COORDINATORE PER LA SICUREZZA IN FASE DI PROGETTAZIONE:

05.PROGETTO STRADALE
05.01 ELABORATI GENERALI

Particolari costruttivi

CODICE PROGETTO	NUMERO FILE	REVISIONE	SCALA:
DTPG143	720P5007RACC029	B	varie

PRODOTTO	REV. A seguito istr. ANAS	Set 2023	M.De Turis	F.Durentani	N.Graneri
EMISSO	Apr 2023	M.De Turis	F.Durentani	N.Graneri	