
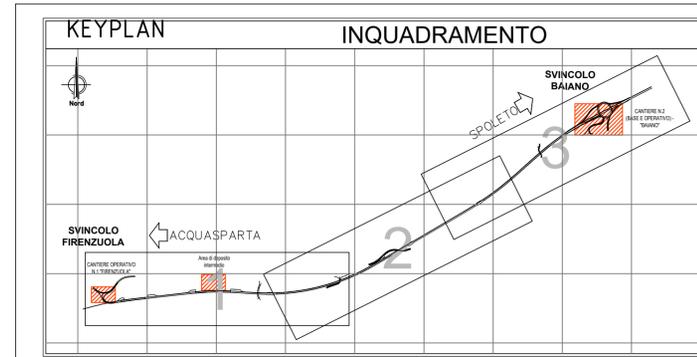


CANTIERE N.2 (BASE E OPERATIVO) - "BAIANO"
 Superf.totale: 52670 mq

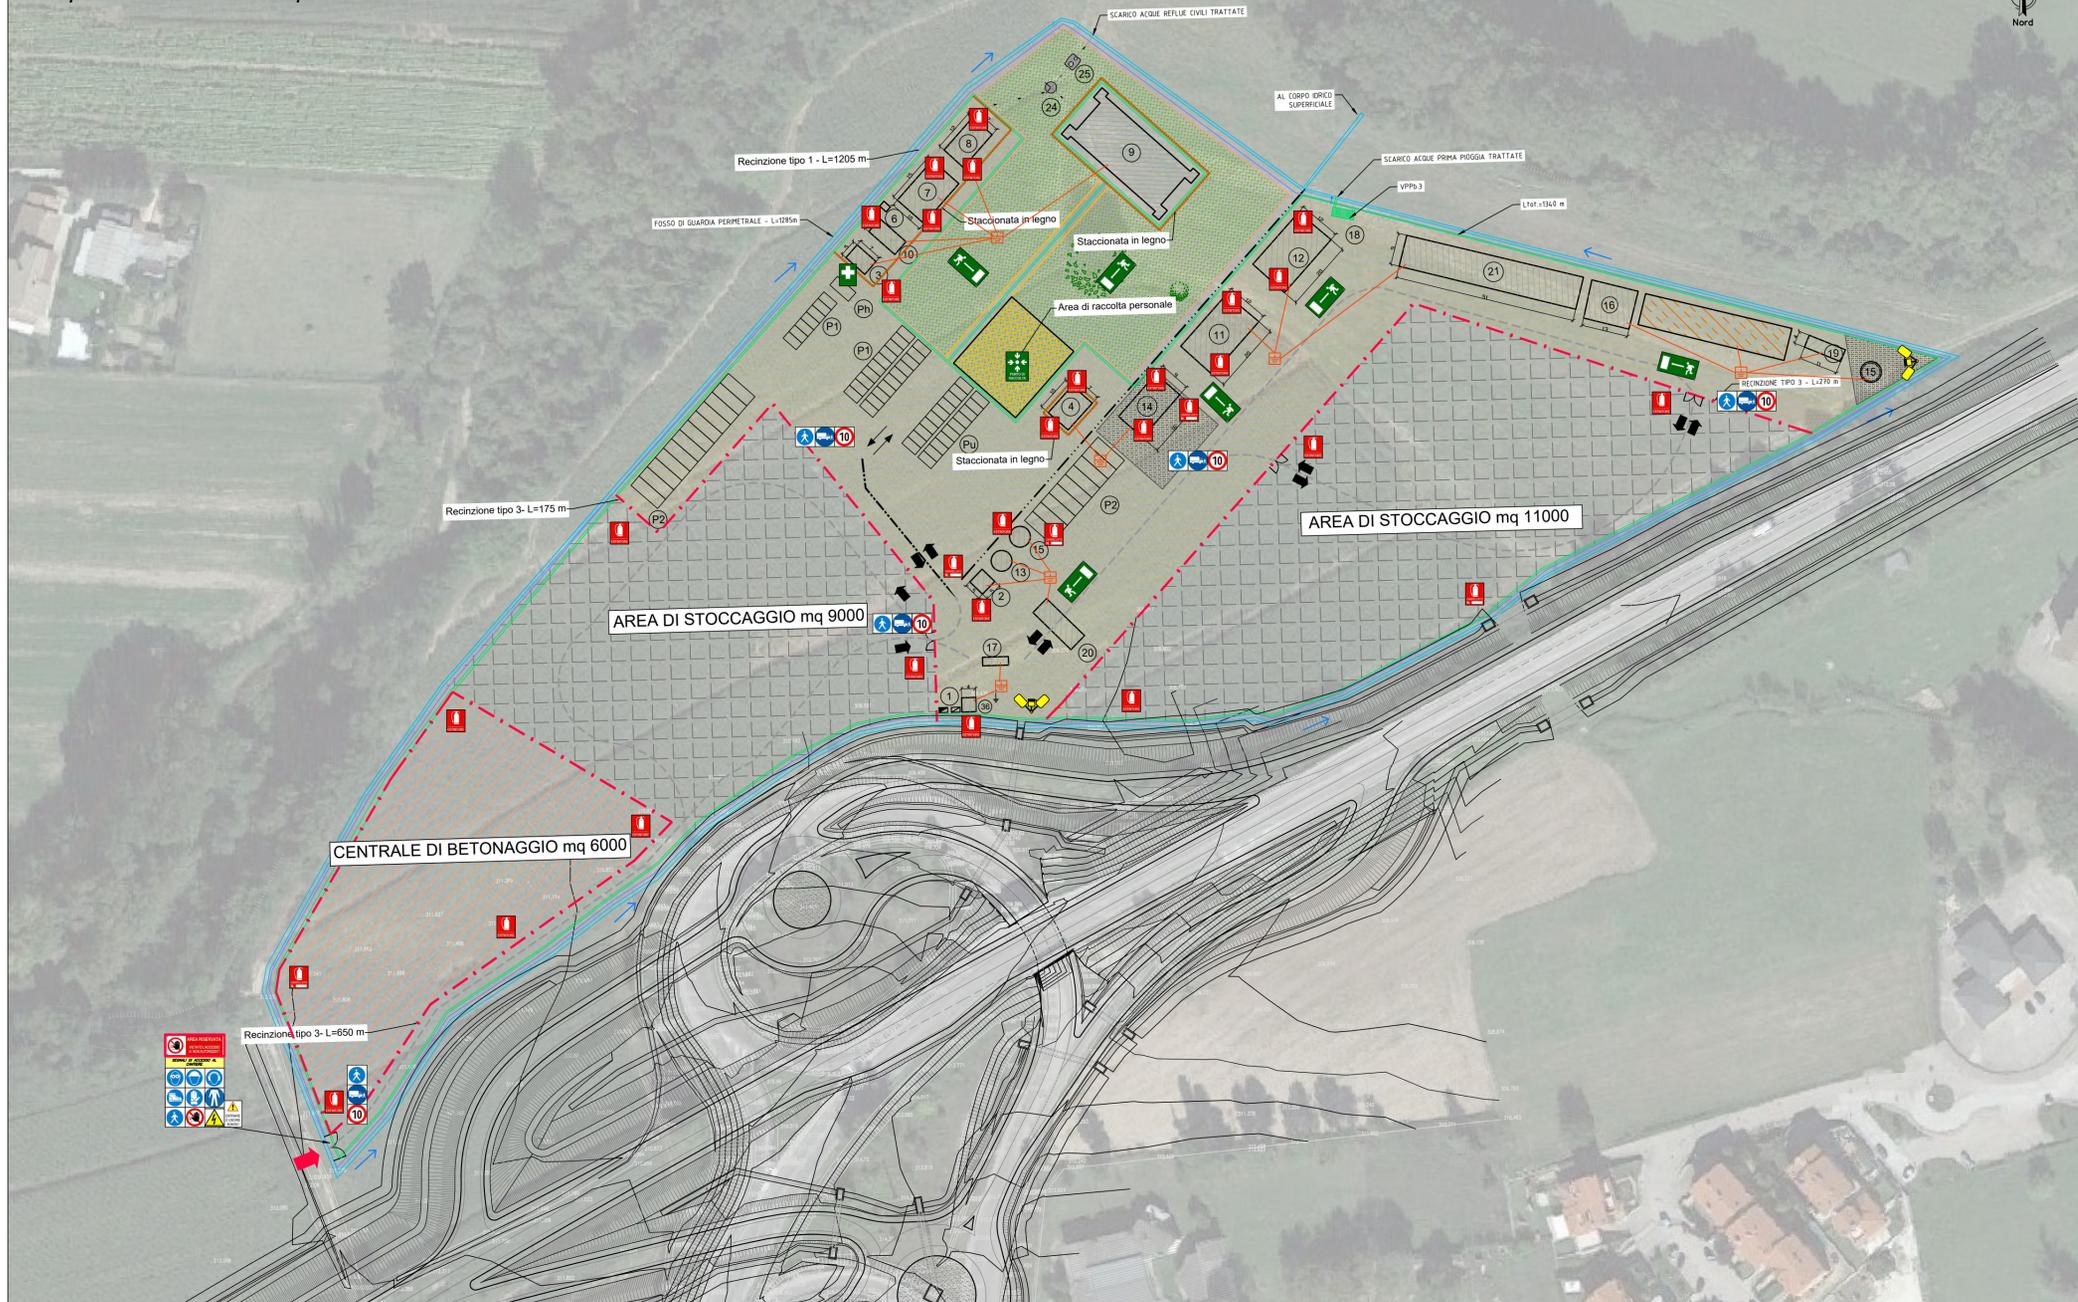

LEGENDA CANTIERI BASE-OPERATIVI

1	GUARDIANA	15	CISTERNA CARBURANTE	Plu	STALLI AUTO PER GLI UFFICI	TORRE FARO
2	CENTRALE TERMICA	16	LABORATORIO	RECINZIONE TIPO 1	RECINZIONE DI CANTIERE LAMIERA ONDULATA	FARO CON DIREZIONE DI ILLUMINAZIONE VERSO IL BASSO
3	PRESIDIO SANITARIO	17	VASCA LAVAGGIO MEZZI SU GOMMA/LAVARUOTE	RECINZIONE TIPO 2	RECINZIONE DI CANTIERE IN RETE ELETTROSALDATA	AREA DI STOCCAGGIO
4	UFFICI	18	AREA RACCOLTA DETRITI	RECINZIONE TIPO 3	RECINZIONE DI CANTIERE con paletti in ferro e rete in PVC	AREA VERDE
5	REFETTORIO	19	AREA RACCOLTA DETRITI	RECINZIONE TIPO 4	TELO/RETE ANTIPOLVERE	AREA PAVIMENTATA
6	DEPOSITO RIFIUTI MENSA	20	PESA - BILICO	RECINZIONE TIPO 5	RECINZIONE DI CANTIERE NEW JERSEY	AREA IMPERMEABILIZZATA
7	MENSA	21	PENSILINA	RECINZIONE TIPO 6	CORDOLO DI PROTEZIONE	CENTRALE DI BETONAGGIO
8	SPOGLIATOI	22	PIAZZALE PER CARICO/SCARICO DEI MATERIALI	RECINZIONE TIPO 7	CORDOLO DI PROTEZIONE	AREA STOCCAGGIO SOSTANZE PERICOLOSE
9	ALLOGGI SU DUE LIVELLI	23	GRU PER MONTAGGIO TRAVI	RECINZIONE TIPO 8	CORDOLO DI PROTEZIONE	VIABILITA' ESISTENTE DI ACCESSO ALLE AREE DI LAVORO
10	SERVIZI IGIENICI	24	FOSSA BIOLOGICA/IMHOFF	RECINZIONE TIPO 9	CORDOLO DI PROTEZIONE	FOSSO DI GUARDIA IN TERRA
11	MAGAZZINO	25	FILTRO PERCOLATORE ANAEROBICO	RECINZIONE TIPO 10	CORDOLO DI PROTEZIONE	Intercettazione acque meteoriche esterne alle aree di cantiere con recapito al reticolo idrografico
12	DEPOSITO	Plu	STALLI PER LE AUTO	RECINZIONE TIPO 11	CORDOLO DI PROTEZIONE	Canalette provvisorie in cls
13	SERBATOIO IDRICO	P2	STALLI PER I MEZZI PESANTI	RECINZIONE TIPO 12	CORDOLO DI PROTEZIONE	Intercettazione acque di piattaforma e collettamento area di cantiere con recapito agli impianti di trattamento
14	OFFICINA	Ph	STALLO PER L'AMBULANZA	RECINZIONE TIPO 13	CORDOLO DI PROTEZIONE	VPPa-n - VASCA DI PRIMA PIOGGIA NON IN CONTINUO
				RECINZIONE TIPO 14	CORDOLO DI PROTEZIONE	Sistemi di trattamento acque provenienti dall'area di cantiere
				RECINZIONE TIPO 15	CORDOLO DI PROTEZIONE	VPPa-n - VASCA DI PRIMA PIOGGIA IN CONTINUO
				RECINZIONE TIPO 16	CORDOLO DI PROTEZIONE	Sistemi di trattamento acque provenienti dall'area di cantiere

Sanas
GRUPPO FS ITALIANE

Direzione Tecnica

S.S 685 "DELLE TRE VALLI UMBRE"
 TRATTO SPOLETO - ACQUASPARTA
 1° stralcio: Madonna di Baiano-Firenzuola

PROGETTO ESECUTIVO COD. PG143

PROGETTAZIONE: ATI SINTAGMA - GDG - ICARIA

IL RESPONSABILE DELL'INTEGRAZIONE DELLE PRESTAZIONI SPECIALISTICHE: Dott. Ing. Nando Granieri Ordine degli Ingegneri della Prov. di Perugia n° A351	IL GRUPPO DI PROGETTAZIONE: MANDATARIA: Sintagma ICARIA GEOTECHNICAL DESIGN GROUP SOCIETA' DI INGEGNERIA
IL PROGETTISTA: Dott. Ing. Federico Durastanti Dott. Arch. V. Truffini Dott. Arch. A. Biscacchi Dott. Ing. F. Durastanti Dott. Ing. E. Bertolucci Dott. Geol. G. Cerquiglini	MANDANTARI: Dott. Ing. D. Caraccioli Dott. Ing. S. Sacconi Dott. Ing. C. Consoni Dott. Ing. E. Lofredo Dott. Ing. C. Chierchini Dott. Ing. V. Rotoliani Dott. Ing. F. Maschietti Dott. Ing. V. Pizzino Dott. Ing. G. Pulli Dott. Ing. C. Sugarini
IL GEOLOGO: Dott. Geol. Giorgio Cerquiglini Ordine dei Geologi della Regione Umbria n°108	IL COORDINATORE PER LA SICUREZZA IN FASE DI PROGETTAZIONE: Dott. Ing. Filippo Pambianco Dott. Agr. F. Berti Nelli Ordine degli Ingegneri della Prov. di Perugia n° A1373

Il Responsabile di Progetto
 Arch. Pianificatore Marco Colazza

Il Responsabile del Procedimento
 Dott. Ing. Alessandro Micheli

PROTOCOLLO _____ DATA _____

23.SICUREZZA
23.01 ELABORATI GENERALI

Allegato 7 - Layout di cantiere 2 - Cantiere base ed operativo "BAIANO"

CODICE PROGETTO	INOME FILE	REVISIONE	SCALA:
DTPG143 E	TOOSI00SICLFO1B	B	1:1000
PROGETTO	LEV. MOD.	ANNO	
DTPG143	E	23	
CODICE ELAB.	T00S100SICLFO1		

REV.	DESCRIZIONE	DATA	REDATTO	VERIFICATO	APPROVATO
B	Rev. A seguito istr. ANAS	Sett 2023	F. Macchioni	V. Rotoliani	N. Granieri
A	Emissione	Sett 2023	F. Macchioni	V. Rotoliani	N. Granieri