

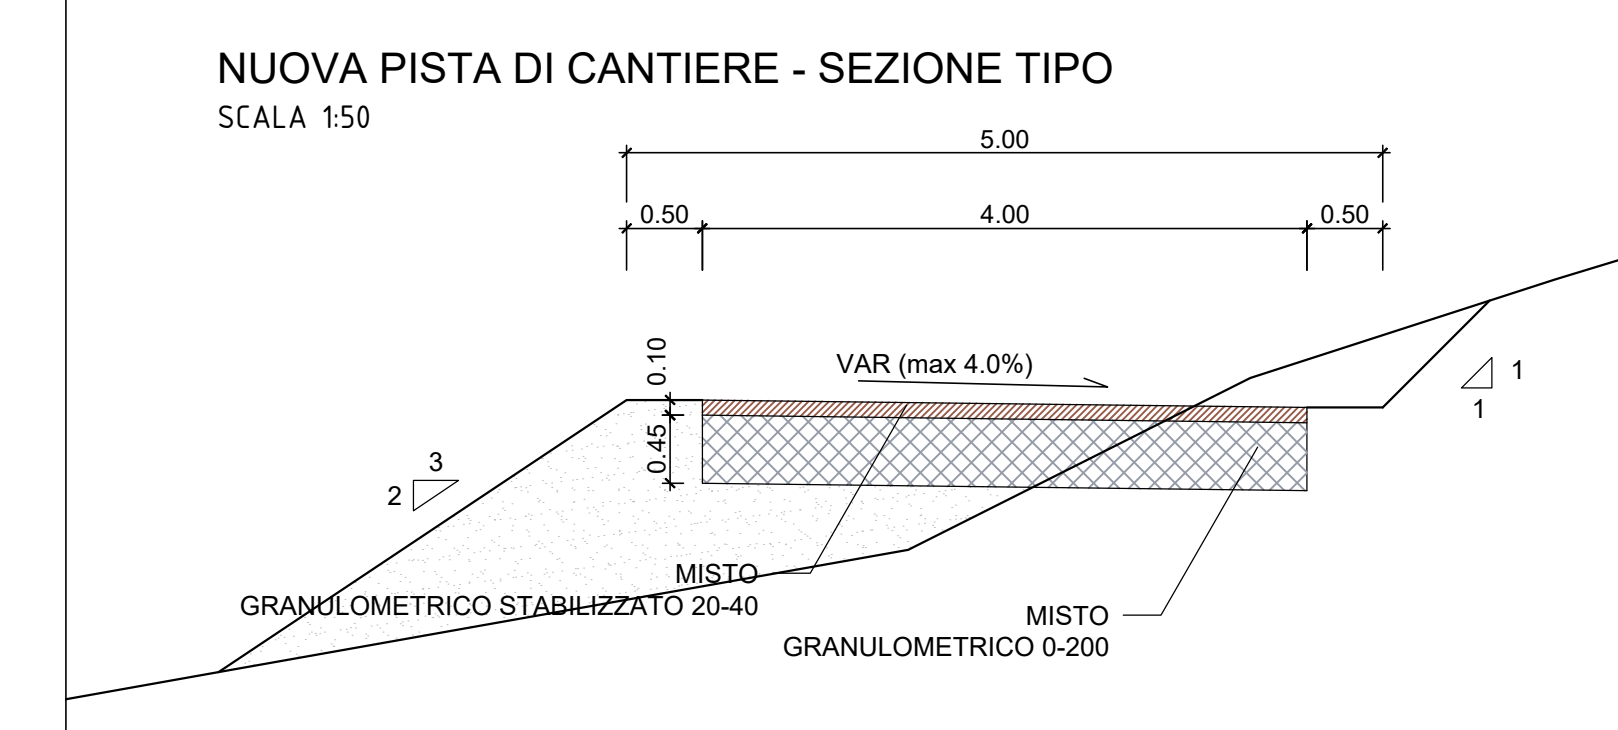


**LEGENDA**

- AREE DI CANTIERE
- AREE TECNICHE
- VIABILITA' PRINCIPALE ESISTENTE
- VIABILITA' SECONDARIA ESISTENTE DA ADEGUARE
- PISTE DI CANTIERE DI NUOVA REALIZZAZIONE DA DISMETTERE AL TERMINE DEI LAVORI
- ACCESSO ALLE AREE DI INTERVENTO TRAMITE NUOVE PISTE CONTENUTE NELL'INGOMBRO DEL NUOVO CORPO STRADALE (Piste di cantiere all'interno dei limiti di esproprio/occupazione temporanea)
- RECINZIONE TIPO 2 RECINZIONE DI CANTIERE IN RETE ELETTRORISALDATA
- RECINZIONE TIPO 3 RECINZIONE DI CANTIERE con paletti in ferro e rete in PVC

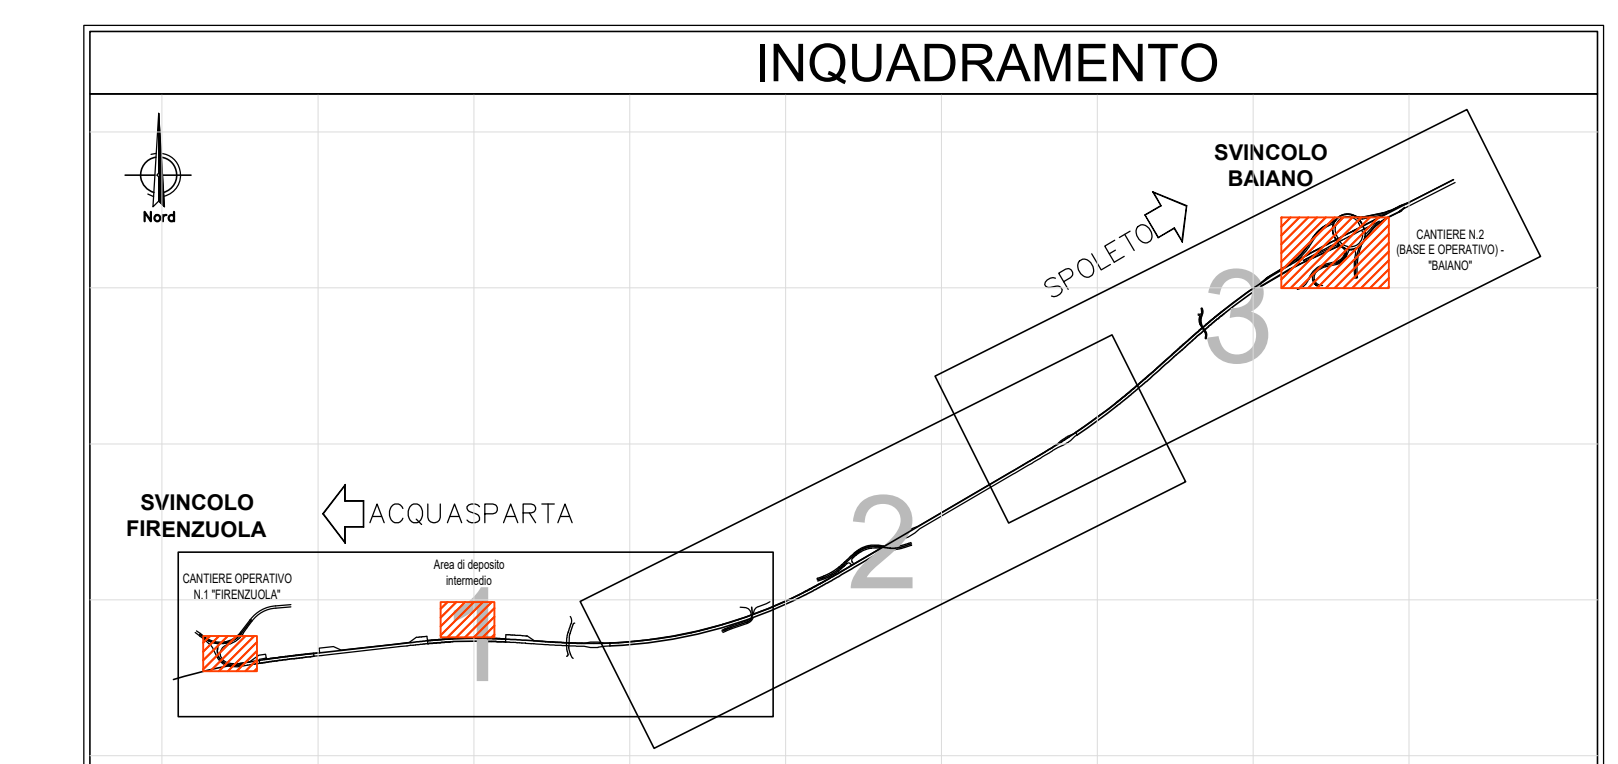

NOTE:  
SEZIONE TIPO VALIDA PER LE PISTE DI CANTIERE DA DISMETTERE AL TERMINE DEI LAVORI

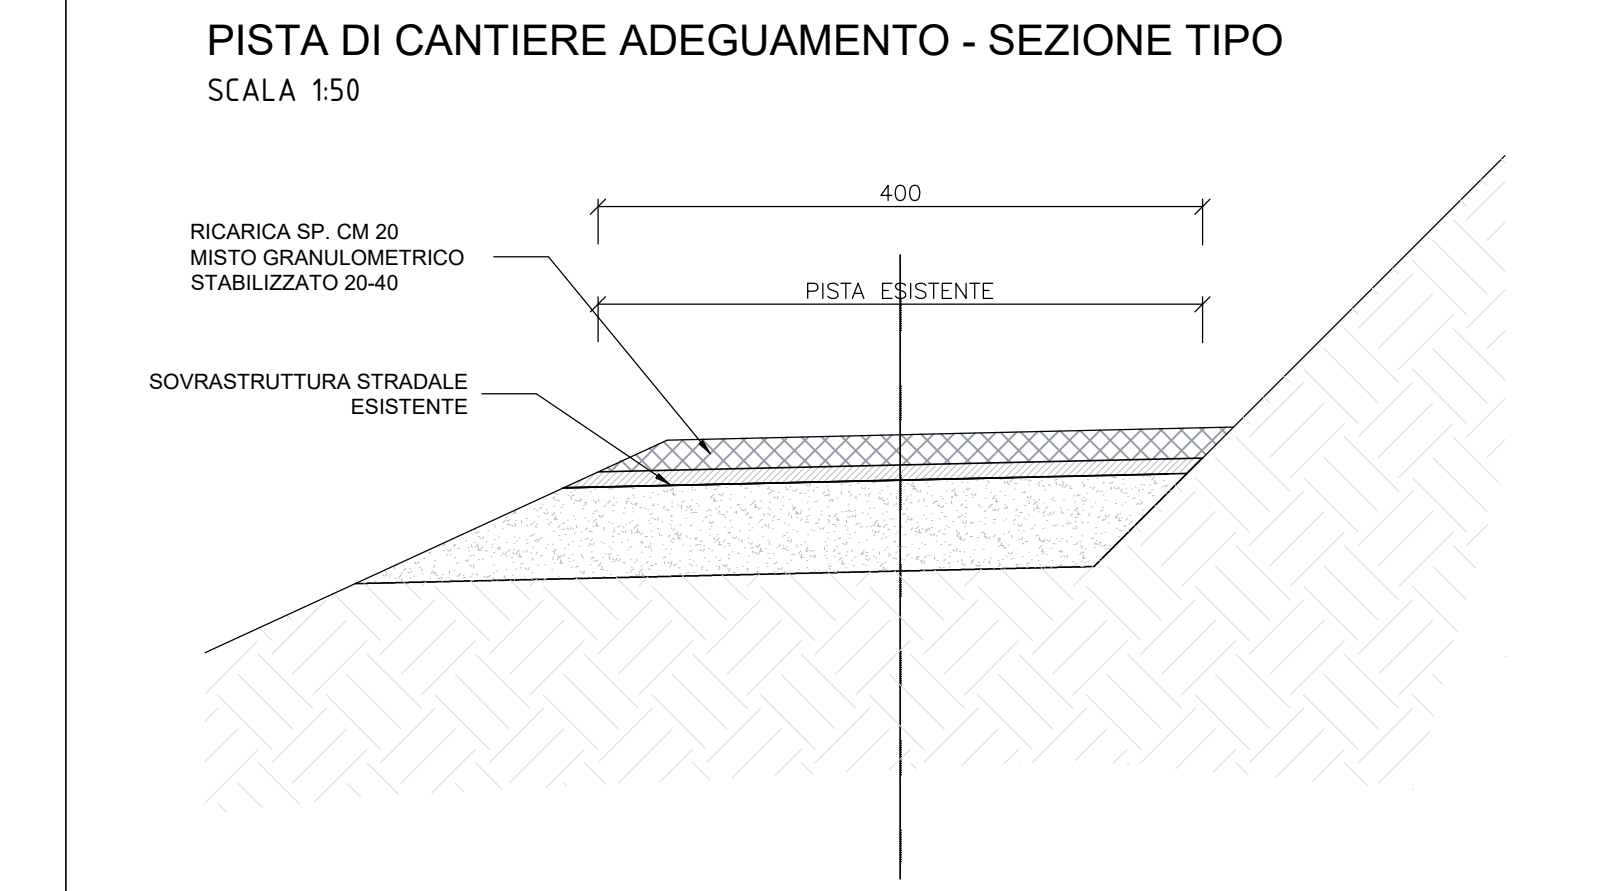

NOTE:  
PROMENZA MASSIMA LONGITUDINALE 15%  
RAGGIO MINIMO USATO 10m



Direzione Tecnica

**S.S 685 "DELLE TRE VALLI UMBRE"**  
TRATTO SPOLETO - ACQUASPARTA  
1° stralcio: Madonna di Baiano-Firenzuola

PROGETTO ESECUTIVO

cod. PG143

<b>PROGETTAZIONE:</b> ATI SINTAGMA - GDG - ICARIA IL RESPONSABILE DELL'INTEGRAZIONE DELLE PRESTAZIONI SPECIALISTICHE: Dott. Ing. Nando Granieri Ordine degli Ingegneri della Prov. di Perugia n° 4351		IL GRUPPO DI PROGETTAZIONE: <b>SINTAGMA</b> <b>GEOPROTEC</b> <b>ICARIA</b> Dott. Ing. N. Granieri Dott. Ing. N. Granieri Dott. Ing. V. Truffanti Dott. Arch. A. Braschi Dott. Ing. F. Santucci Dott. Ing. G. Caronari Dott. Ing. L. Sironi Dott. Ing. L. Sironi Dott. Ing. L. Sironi Dott. Ing. L. Sironi Dott. Agr. F. Santucci	
<b>IL GEOLOGICO:</b> Dott. Sc. Ing. Giorgio Corradini Ordine dei Geologi della Regione Umbria n°138		<b>IL COORDINATORE PER LA SICUREZZA IN FASE DI PROGETTAZIONE:</b> Dott. Ing. Filippo Penabazze Ordine degli Ingegneri della Prov. di Perugia n° 43373	
Il Responsabile di Progetto Arch. Pianificatore Marco Colazza		Il Responsabile del Procedimento Dott. Ing. Alessandro Micheli	
PROTOCOLLO	DATA		

**23.SICUREZZA**  
**23.01 ELABORATI GENERALI**

Allegato 9 - Layout di cantiere - Planimetria tracciato da svincolo Firenzuola a viadotto Molino Vecchio

CODICE PROGETTO	PROGETTO	LV. PROG.	ANNO	NOME FILE	REVISIONE	SCALA:
DTPG143	E	23	2023	70002023/2309	B	1:2000

REV.	DESCRIZIONE	DATA	REDATTO	VERIFICATO	APPROVATO
A	Rev. a seguito istr. ANAS	Set 2023	F. Maccioni	V. Rottolacci	N. Granieri
B	Emissione	Set 2023	F. Maccioni	V. Rottolacci	N. Granieri

