MURO 3

PIANTA SPICCATO
SCALA 1:50

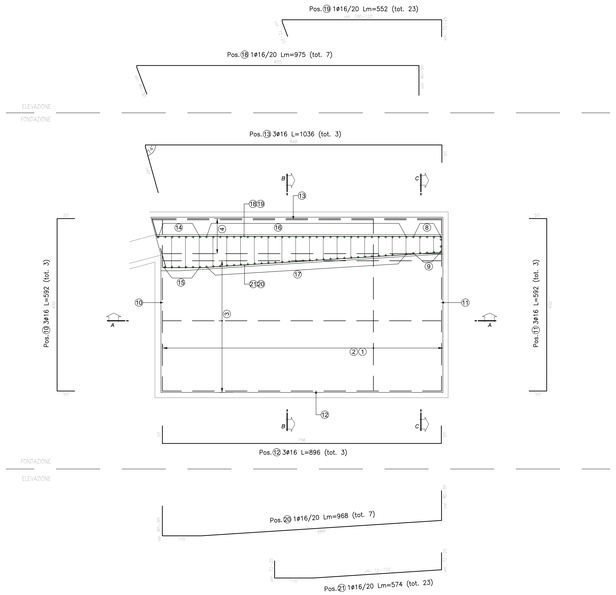

SEZIONE A–A
SCALA 1:50

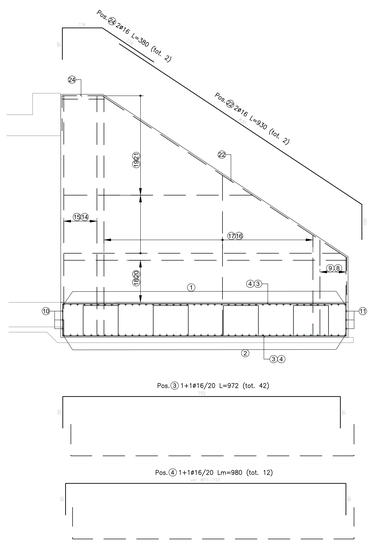

SEZIONE B–B
SCALA 1:50

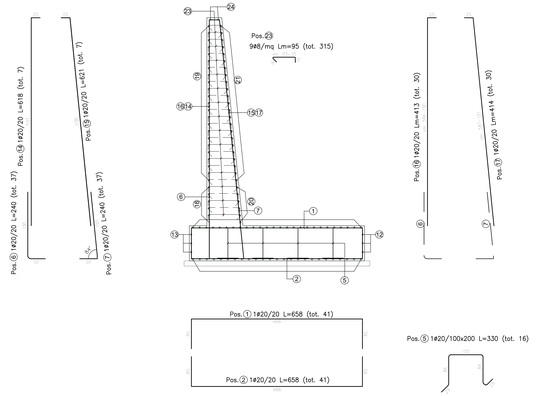

SEZIONE C–C
SCALA 1:50

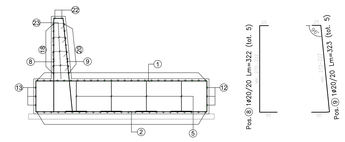

PIANTA CHIAVE

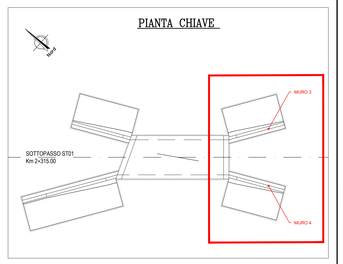

MURO 3								
ELEMENTO: ELEVAZIONE							N.ELEMENTI:	1
POSIZIONE	N. PEZZI	ø [mm]	L [cm]	L. TOT [m]	PESO [kg]	CODICE	SCHEMA PIEGATURA (misure al filo esterno)	
14	7	20	618	43	106.68	151		
15	7	20	621	43	107.20	151		
16	50	20	- - - -	124	305.54	151		
17	50	20	- - - -	124	306.28	151		
18	7	16	- - - -	68	107.75	252		
19	23	16	- - - -	127	200.54	252		
20	7	16	- - - -	68	106.33	252		
21	23	16	- - - -	132	208.33	252		
22	2	16	335	15	23.25	252		
23	315	8	- - - -	299	118.25	252		
24	2	16	380	8	11.93	252		
PESO TOTALE:					1608.54			
ELEMENTO: FONDAZIONE							N.ELEMENTI:	1
POSIZIONE	N. PEZZI	ø [mm]	L [cm]	L. TOT [m]	PESO [kg]	CODICE	SCHEMA PIEGATURA (misure al filo esterno)	
1	41	20	658	270	665.28	252		
2	41	20	658	270	665.28	252		
3	42	16	972	408	644.25	252		
4	12	16	- - - -	118	185.57	252		
5	16	20	330	53	130.25	452		
6	37	20	240	89	218.98	151		
7	37	20	240	89	218.98	151		
8	5	20	- - - -	16	39.39	252		
9	5	20	- - - -	16	39.83	252		
10	3	16	592	18	28.03	252		
11	3	16	592	18	28.03	252		
12	3	16	896	27	42.42	252		
13	3	16	1036	31	49.04	252		
PESO TOTALE:					2955.54			
RIEPILOGO DISTINTA FERRI – Acciaio tipo B450C								
ELEVAZIONE						Kg		1608.54
FONDAZIONE						Kg		2955.54
TOTALE Kg								4564.08

MURO 4

PIANTA SPICCATO
SCALA 1:50

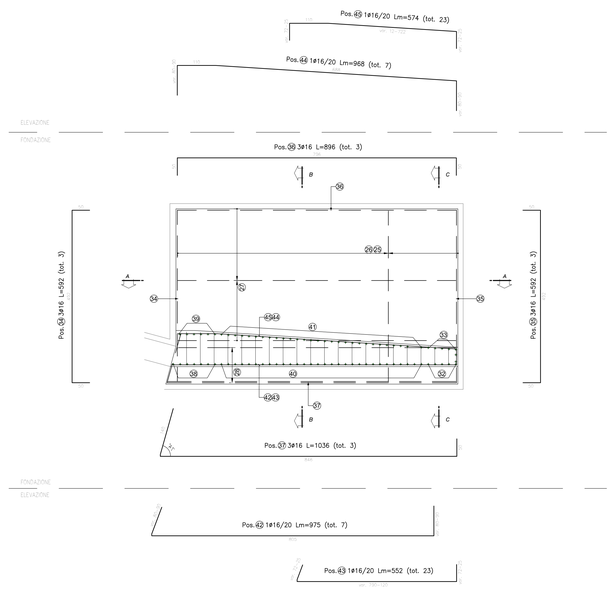

SEZIONE A–A
SCALA 1:50

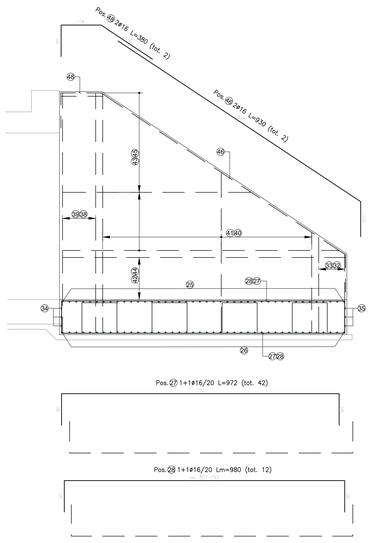

SEZIONE B–B
SCALA 1:50

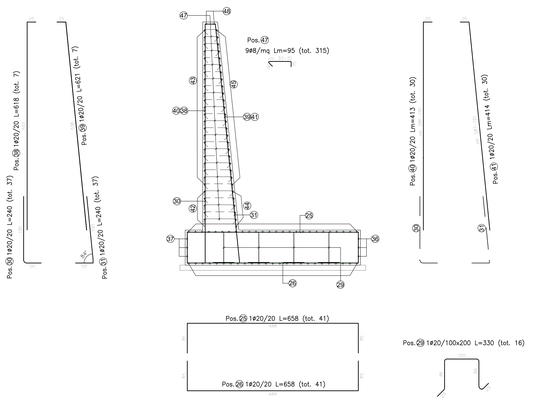

SEZIONE C–C
SCALA 1:50

MURO 4								
ELEMENTO: ELEVAZIONE							N.ELEMENTI:	1
POSIZIONE	N. PEZZI	ø [mm]	L [cm]	L. TOT [m]	PESO [kg]	CODICE	SCHEMA PIEGATURA (misure al filo esterno)	
38	7	20	618	43	106.68	151		
39	7	20	621	43	107.20	151		
40	50	20	- - - -	124	305.54	151		
41	50	20	- - - -	124	306.28	151		
42	7	16	- - - -	68	107.75	252		
43	23	16	- - - -	127	200.54	252		
44	7	16	- - - -	68	106.33	252		
45	23	16	- - - -	132	208.33	252		
46	2	16	335	15	23.25	252		
47	315	8	- - - -	299	118.25	252		
48	2	16	380	8	11.93	252		
PESO TOTALE:					1608.54			
ELEMENTO: FONDAZIONE							N.ELEMENTI:	1
POSIZIONE	N. PEZZI	ø [mm]	L [cm]	L. TOT [m]	PESO [kg]	CODICE	SCHEMA PIEGATURA (misure al filo esterno)	
25	41	20	658	270	665.28	252		
26	41	20	658	270	665.28	252		
27	42	16	972	408	644.25	252		
28	12	16	- - - -	118	185.57	252		
29	16	20	330	53	130.25	452		
30	37	20	240	89	218.98	151		
31	37	20	240	89	218.98	151		
32	5	20	- - - -	16	39.39	252		
33	5	20	- - - -	16	39.83	252		
34	3	16	592	18	28.03	252		
35	3	16	592	18	28.03	252		
36	3	16	896	27	42.42	252		
37	3	16	1036	31	49.04	252		
PESO TOTALE:					2955.54			
RIEPILOGO DISTINTA FERRI – Acciaio tipo B450C								
ELEVAZIONE						Kg		1608.54
FONDAZIONE						Kg		2955.54
TOTALE Kg								4564.08

PER LE CARATTERISTICHE DEI MATERIALI SI RIMANDA ALL'ELABORATO: T00EG00GENS01

ANAS GRUPPO FS ITALIANE — Direzione Tecnica

S.S 685 "DELLE TRE VALLI UMBRE"
TRATTO SPOLETO - ACQUASPARTA
1° stralcio: Madonna di Baiano-Firenzuola

PROGETTO ESECUTIVO — COD. PG143

PROGETTAZIONE: ATI SINTAGMA - GDG - ICARIA

IL RESPONSABILE DELL'INTEGRAZIONE DELLE PRESTAZIONI SPECIALISTICHE:
Dott. Ing. Nando Granieri
Ordine degli Ingegneri della Prov. di Perugia n° A351

IL PROGETTISTA:
Dott. Ing. Federico Durastanti
Ordine degli Ingegneri della Prov. di Terni n° Terni n°1844

IL GEOLOGO:
Dott. Geol. Giorgio Cerquiglini
Ordine del Geologi della Regione Umbria n°108

IL COORDINATORE PER LA SICUREZZA IN FASE DI PROGETTAZIONE:
Dott. Ing. Filippo Fambiasco
Ordine degli Ingegneri della Prov. di Perugia n° A1373

Il Responsabile di Progetto
Arch. Pianificatore Marco Colazza

Il Responsabile del Procedimento
Ing. Luigi Petti
Alessandro Micheli

IL GRUPPO DI PROGETTAZIONE:
MANDATARIA: Sintagma

MANDANTI: GDG Studio Associato; ICARIA

Dott. Ing.	N.Granieri	Dott. Ing.	G.Carlaccini
Dott.Arch.	N.Kamenicky	Dott. Ing.	S.Sacconi
Dott.Ing.	V.Truffini	Dott. Ing.	C.Consorti
Dott.Ing.	F.Durastanti	Dott. Ing.	S.Lofrese
Dott.Ing.	F.Durastanti	Dott. Ing.	C.Chiarottini
Dott.Ing.	E.Bartolozzi		
Dott.Ing.	M.Mazzocchi		
Geom.	G.Scopetta		
Dott.Ing.	L.Stronina		
Dott.Ing.	L.Zanni		
Dott.Ing.	L.Orsetti		
Dott.Ing.	L.Nani		
Dott.Ing.	A.Tamburano		
Dott. Agr.	F.Berti Nulli		

Dott. Ing.	V.Rotisciani
Dott. Ing.	F.Marchionni
Geom.	C.Vecchini
Dott. Ing.	G.Fratini
Dott. Ing.	G.Puliti
Geom.	C.Bugarani

ORDINE DEGLI INGEGNERI DELLA PROVINCIA DI PERUGIA — Dott. Ing. Nando Granieri — SETTORE CIVILE E AMBIENTALE — N.A351

COLLEGIO DEI GEOMETRI E DEI GEOMETRI LAUREATI DELLA PROVINCIA DI TERNI — Dott. Geol. Giorgio Cerquiglini — N.1844

PROTOCOLLO | DATA

11.SOTTOVIA
11.01 SOTTOPASSO KM 2+315

Muri d'ala - Armature tav. 3 di 3

CODICE PROGETTO				NOME FILE			REVISIONE	SCALA:
PROGETTO	LIV. PROG.	ANNO		T00ST01STRAR04_A				
DTPG143	E	23	CODICE ELAB.	T00ST01STRAR04			A	1:50

REV.	DESCRIZIONE	DATA	REDATTO	VERIFICATO	APPROVATO
A	Emissione	Apr 2023	F.Durastanti	F.Durastanti	N.Granieri