




SEZIONE TRASVERSALE SOTTOPASSO ST01 ZONA DI TRANSIZIONE RILEVATO-OPERA
 SCALA 1:50

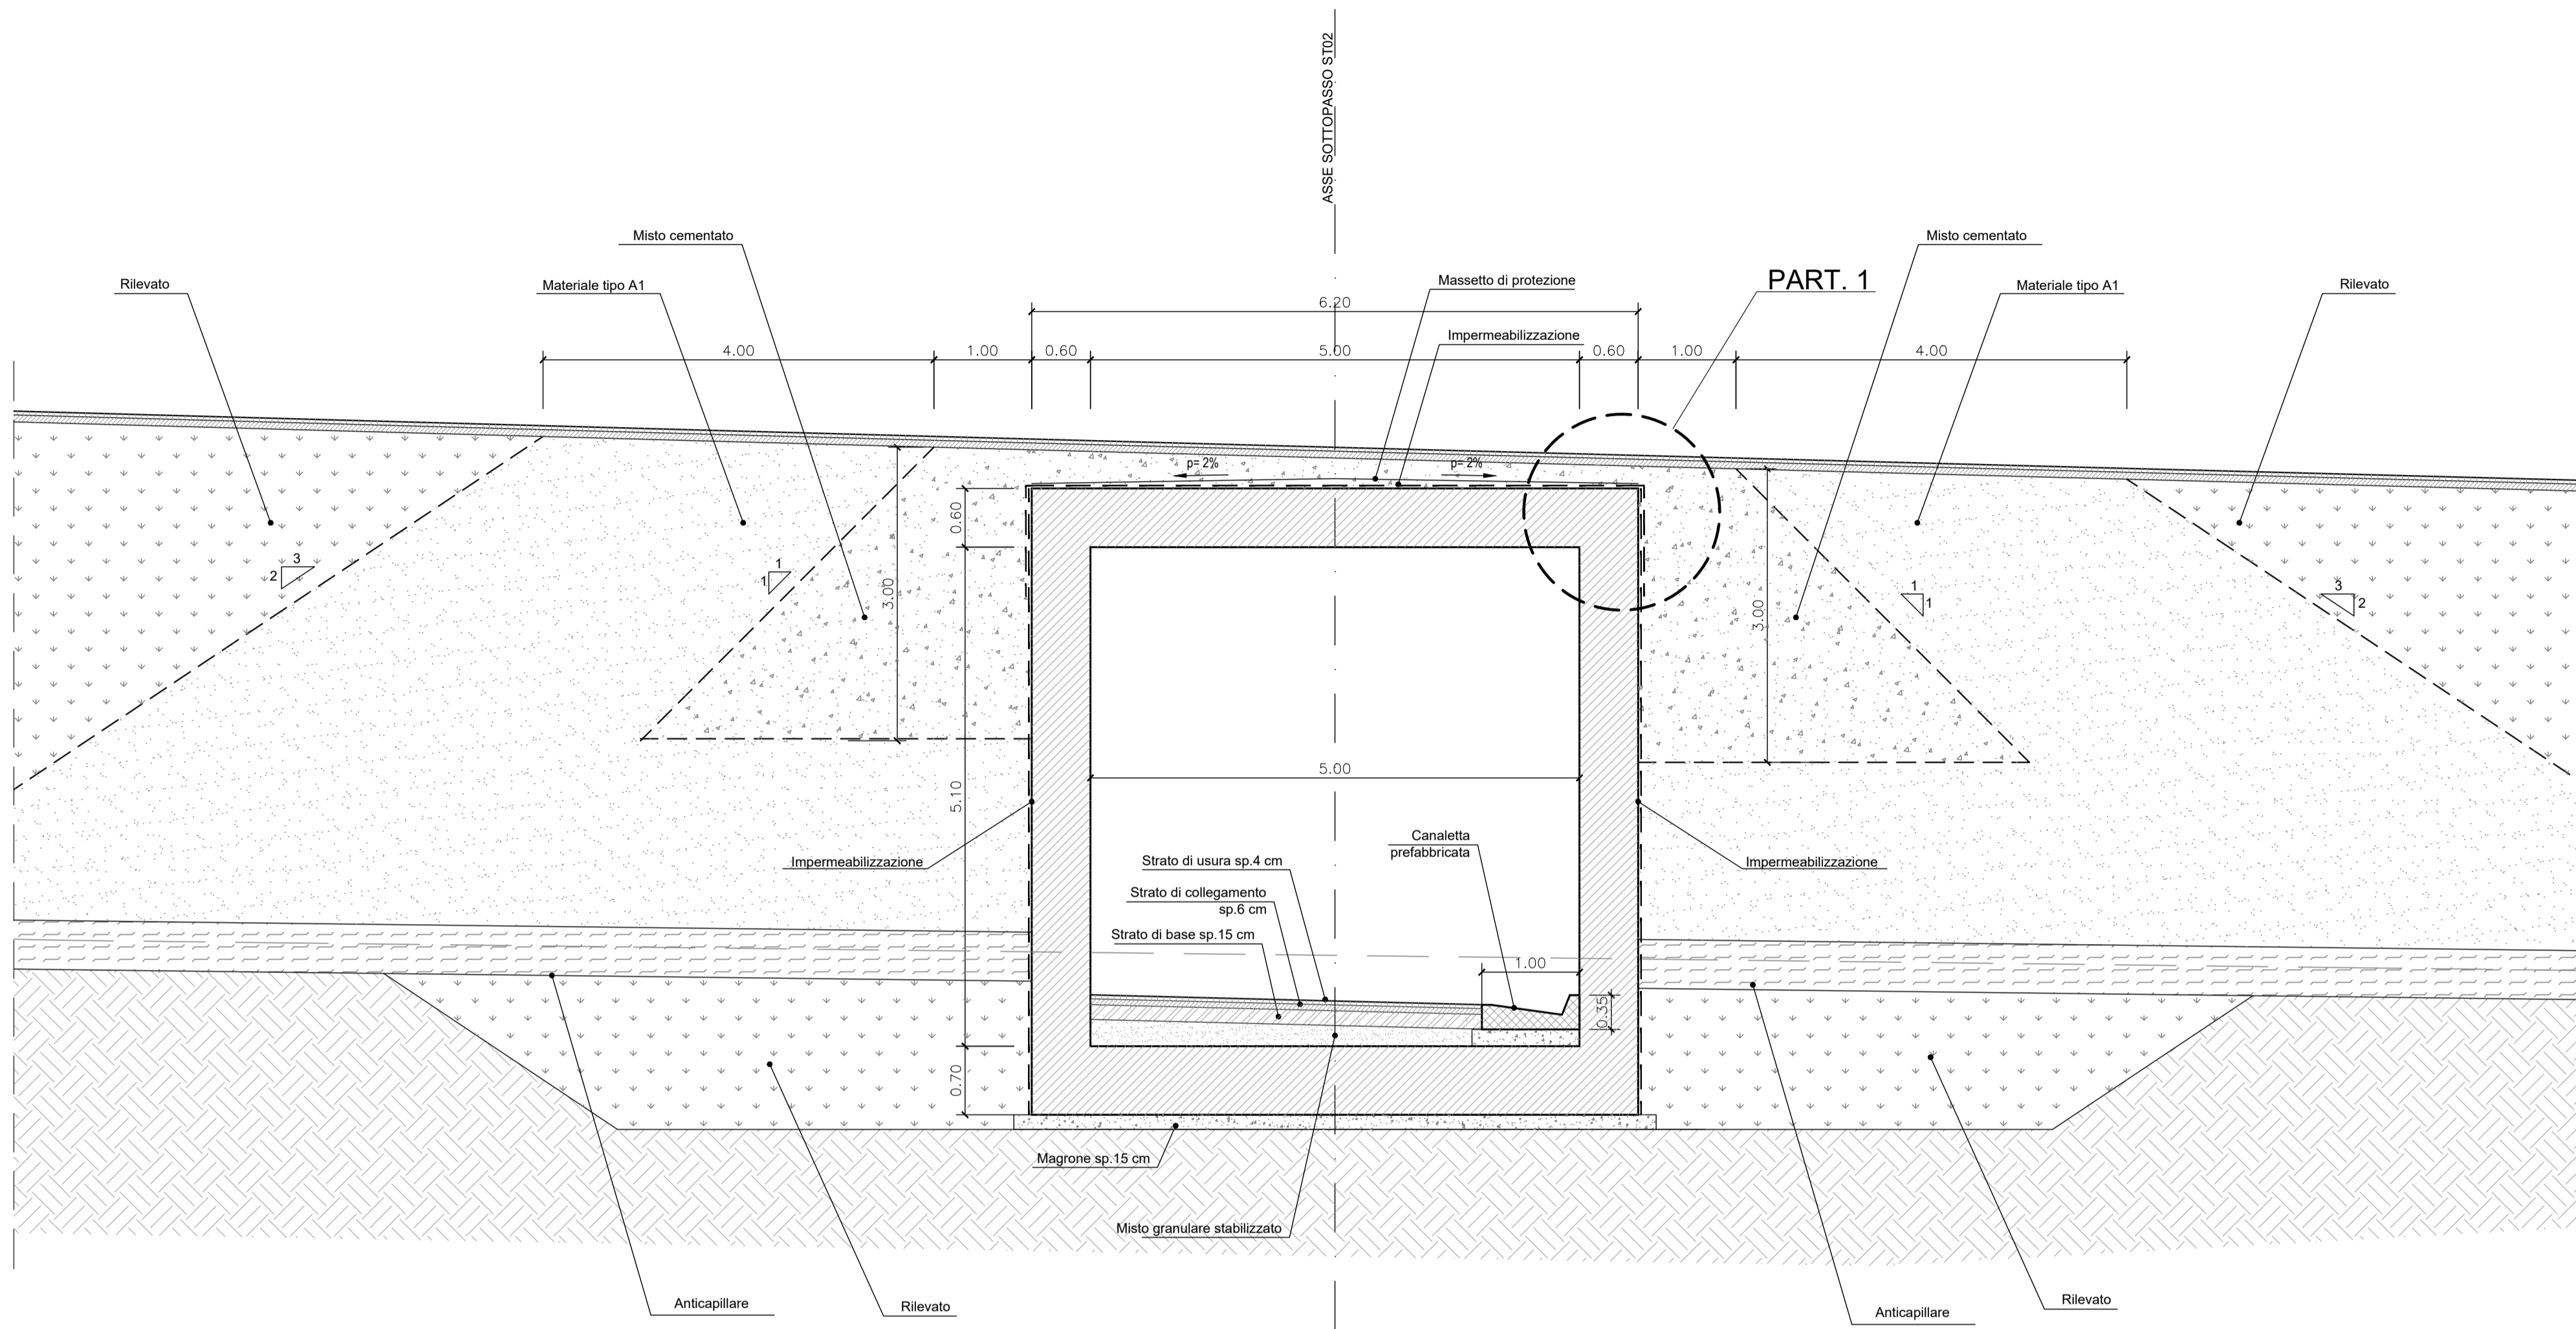

PARTICOLARE 1 IMPERMEABILIZZAZIONE
 SCALA 1:20

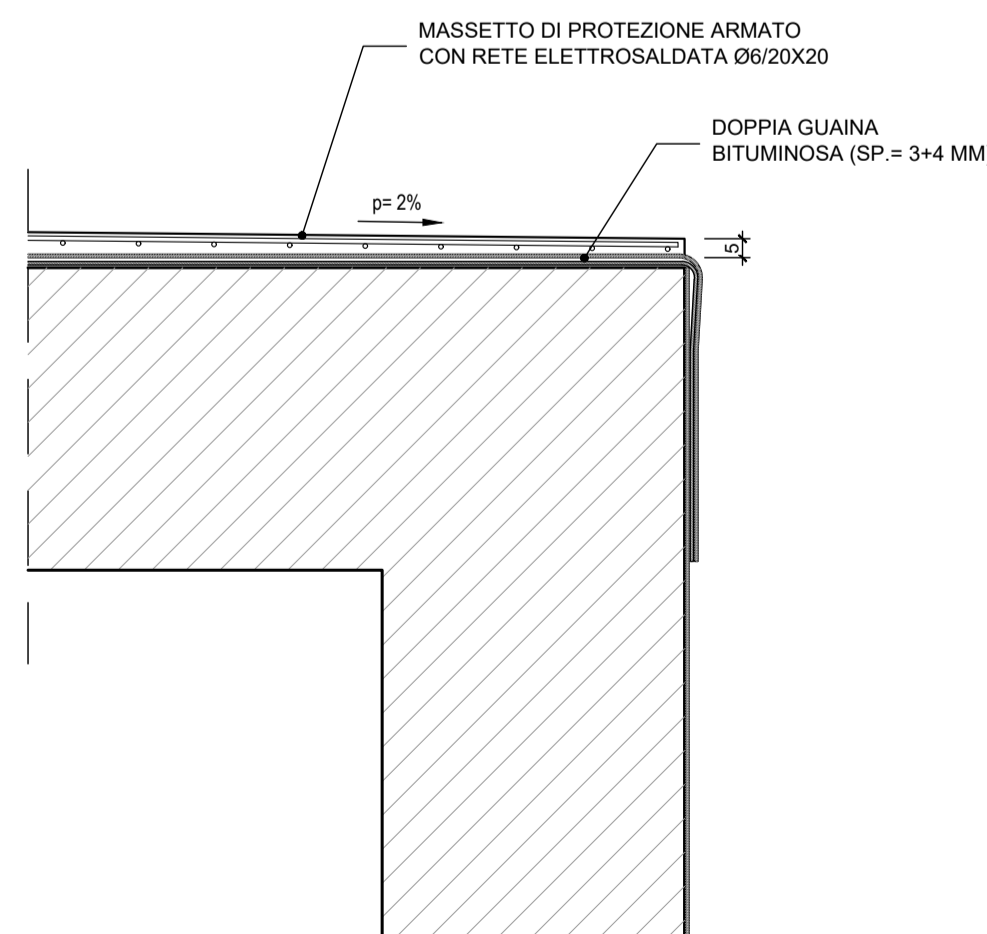

QUADRO D'UNIONE

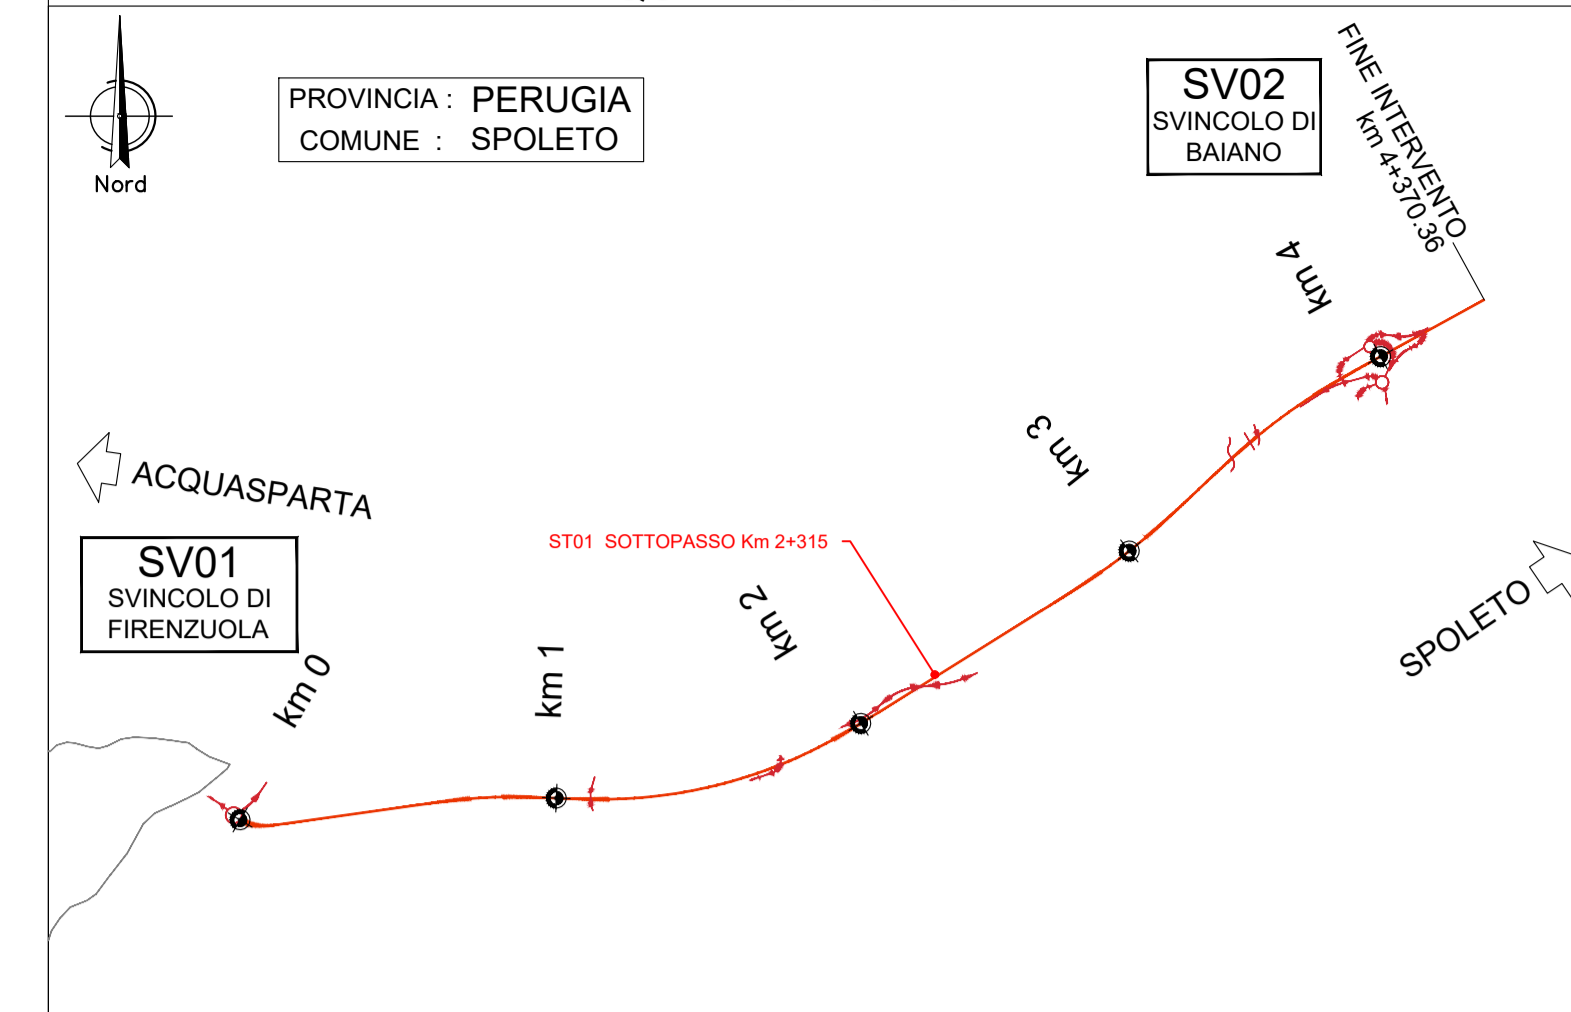

Direzione Tecnica

S.S 685 "DELLE TRE VALLI UMBRE"
 TRATTO SPOLETO - ACQUASPARTA
 1° stralcio: Madonna di Baiano-Firenzuola

PROGETTO ESECUTIVO

COD. PG143

PROGETTAZIONE: ATI SINTAGMA - GDG - ICARIA

IL RESPONSABILE DELL'INTEGRAZIONE DELLE PRESTAZIONI SPECIALISTICHE:
 Dott. Ing. Nando Granieri
 Ordine degli Ingegneri della Prov. di Perugia n° A351

IL GRUPPO DI PROGETTAZIONE:
 MANDATARIA: **Sintagma** **ICARIA**

IL PROGETTISTA:
 Dott. Ing. Federico Durastanti
 Ordine degli Ingegneri della Prov. di Terni n° Terni n°A844

IL GEOLOGO:
 Dott. Geol. Giorgio Cerquiglini
 Ordine dei Geologi della Regione Umbria n°108

IL COORDINATORE PER LA SICUREZZA IN FASE DI PROGETTAZIONE:
 Dott. Ing. Filippo Pambianco
 Ordine degli Ingegneri della Prov. di Perugia n° A1373

Il Responsabile di Progetto
 Arch. Pianificatore Marco Colazza

Il Responsabile del Procedimento
 Dott. Ing. Alessandro Micheli

PROTOCOLLO DATA

MANDANTARI: **ICARIA**

Dott. Ing. N. Granieri
 Dott. Arch. V. Truffini
 Dott. Arch. A. Biscacani
 Dott. Ing. F. Durastanti
 Dott. Ing. E. Bertolucci
 Dott. Geol. G. Cerquiglini
 Geom. S. Scopetta
 Dott. Ing. L. Strenna
 Dott. Ing. E. Sellari
 Dott. Ing. L. D'Avelli
 Dott. Ing. L. Nani
 Dott. Ing. F. Pambianco
 Dott. Agr. F. Berri Nelli

Dott. Ing. D. Caraccioli
 Dott. Ing. S. Sazoni
 Dott. Ing. C. Consanti
 Dott. Ing. E. Lofredo
 Dott. Ing. C. Chierchini

Dott. Ing. V. Rodicani
 Dott. Ing. F. Maschini
 Dott. Ing. C. Vischini
 Dott. Ing. V. Pizzino
 Dott. Ing. G. Pulli
 Geom. C. Sugarini

INGEGNERI DELLA PROVINCIA DI PERUGIA
 ORDINE degli INGEGNERI DI PERUGIA
 INGEGNERI DELLA PROVINCIA DI TERNI
 ORDINE degli INGEGNERI DI TERNI
 INGEGNERI DELLA PROVINCIA DI SPOLETO
 ORDINE degli INGEGNERI DI SPOLETO

11.SOTTOVIA
11.01 SOTTOPASSO KM 2+315

Particolari

PROGETTO	LEV. MOD.	ANNO	CODICE ELAB.	REVISIONE	SCALA:
DTPG143	E	23	T00ST01STRDC01	A	varie

REV.	DESCRIZIONE	DATA	REDATTO	VERIFICATO	APPROVATO
A	Emissione	Apr 2023	F. Brunori	F. Durastanti	N. Granieri