PIANTA SCAVI
SCALA 1:100

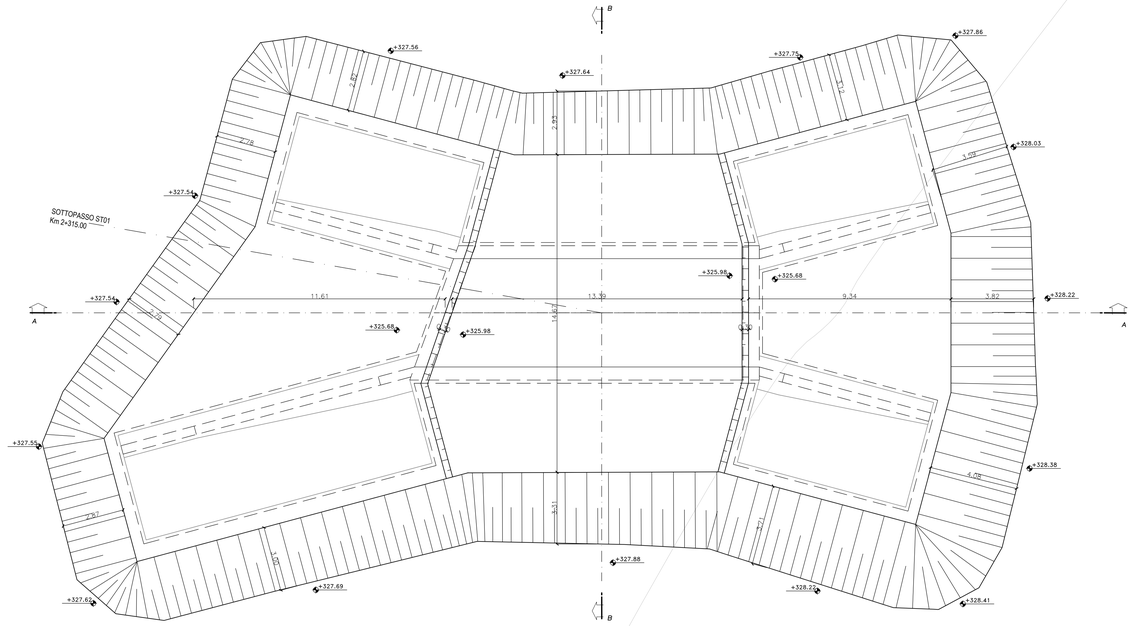

QUADRO D'UNIONE

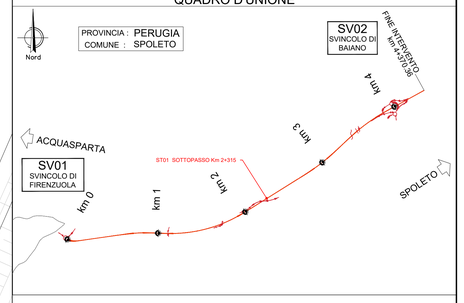

VOLUMI SCAVI	
SOTTOPASSO ST01 Km 2+315.00	m³ SCAVO
	1628.19

SEZIONE LONGITUDINALE A–A
SCALA 1:100

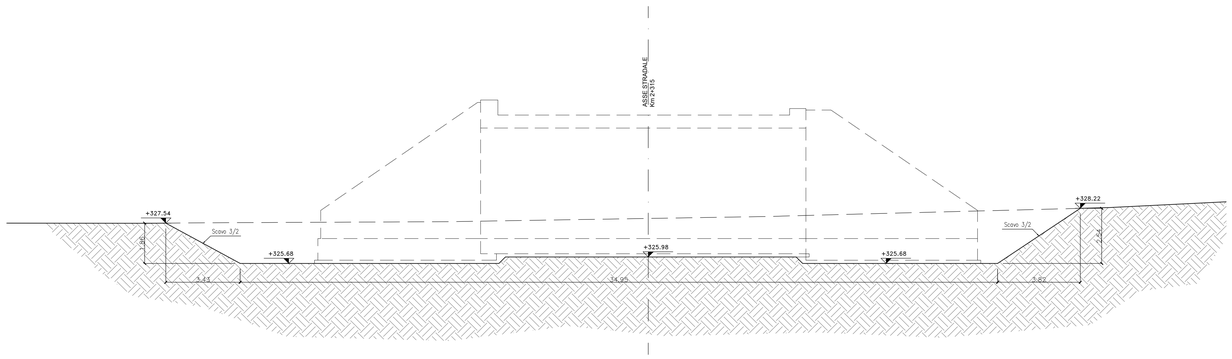

SEZIONE TRASVERSALE B–B
SCALA 1:100

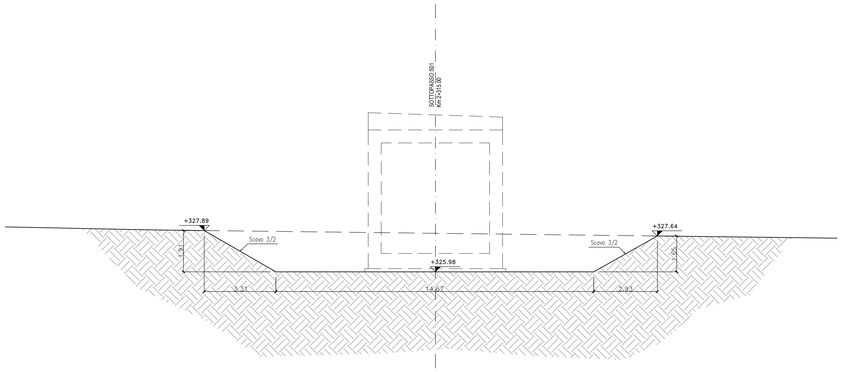

PER LE CARATTERISTICHE DEI MATERIALI SI RIMANDA ALL'ELABORATO: T00EG00GENSC01

anas GRUPPO FS ITALIANE

Direzione Tecnica

S.S 685 "DELLE TRE VALLI UMBRE"
TRATTO SPOLETO - ACQUASPARTA
1° stralcio: Madonna di Baiano-Firenzuola

PROGETTO ESECUTIVO — COD. PG143

PROGETTAZIONE: ATI SINTAGMA - GDG - ICARIA

IL RESPONSABILE DELL'INTEGRAZIONE DELLE PRESTAZIONI SPECIALISTICHE:
Dott. Ing. Nando Granieri
Ordine degli Ingegneri della Prov. di Perugia n° A351

IL PROGETTISTA:
Dott. Ing. Federico Durastanti
Ordine degli Ingegneri della Prov. di Terni n°Terni n°A844

IL GEOLOGO:
Dott. Geol. Giorgio Cerquiglini
Ordine dei Geologi della Regione Umbria n°108

IL COORDINATORE PER LA SICUREZZA IN FASE DI PROGETTAZIONE:
Dott. Ing. Filippo Pambianco
Ordine degli Ingegneri della Prov. di Perugia n° A1373

Il Responsabile di Progetto
Arch. Pianificatore Marco Colazza

Il Responsabile del Procedimento
Dott. Ing.
Alessandro Micheli

PROTOCOLLO | DATA

IL GRUPPO DI PROGETTAZIONE:
MANDATARIA: MANDANTI:

Sintagma — GEOTECHNICAL DESIGN GROUP — ICARIA società di ingegneria

Dott. Ing.	N.Granieri	Dott. Ing.	D.Carlsconi	Dott. Ing.	V.Rotisciani
Dott.Arch.	N.Kamenicky	Dott. Ing.	S.Sacconi	Dott. Ing.	F.Macchioni
Dott.Ing.	V.Truffini	Dott. Ing.	C.Consorti	Dott. Ing.	G.Puzzilli
Dott.Ing.	F.Bruschi	Dott. Ing.	E.Loffredo	Dott. Ing.	G.Pulli
Dott.Ing.	F.Durastanti	Dott. Ing.	C.Chiavistrini	Dott. Ing.	C.Sugaroni
Dott.Ing.	E.Bartolocci			Geom.	
Dott.Geol.	G.Cerquiglini				
Geom.	S.Scopetta				
Dott.Ing.	L.Sbrenna				
Dott.Ing.	L.Rossi				
Dott.Ing.	L.Dinelli				
Dott.Ing.	L.Nani				
Dott.Ing.	F.Pambianco				
Dott. Agr.	F.Berti Nulli				

ORDINE DELLA PROVINCIA DI TERNI — SETTORE INDUSTRIALE — NANDO GRANIERI — LAUREA CLASSE LM-23 — ISCRITTO ALL'ALBO — SEZIONE A — N. 844

ORDINE degli INGEGNERI — PROVINCIA DI TERNI — N. 844

11.SOTTOVIA
11.01 SOTTOPASSO KM 2+315

Pianta Scavi e sezione longitudinale

CODICE PROGETTO			NOME FILE	REVISIONE	SCALA:
PROGETTO	LIV. PROG.	ANNO	T00ST01STRD01A		
DTPG143	E	23	CODICE ELAB. T00ST01STRD01	A	1:100

REV.	DESCRIZIONE	DATA	REDATTO	VERIFICATO	APPROVATO
A	Emissione	Ago 2023	F.Bruneri	F.Durastanti	N.Granieri