




SEZIONE TRASVERSALE SOTTOPASSO ST02 ZONA DI TRANSIZIONE RILEVATO-OPERA
 SCALA 1:50

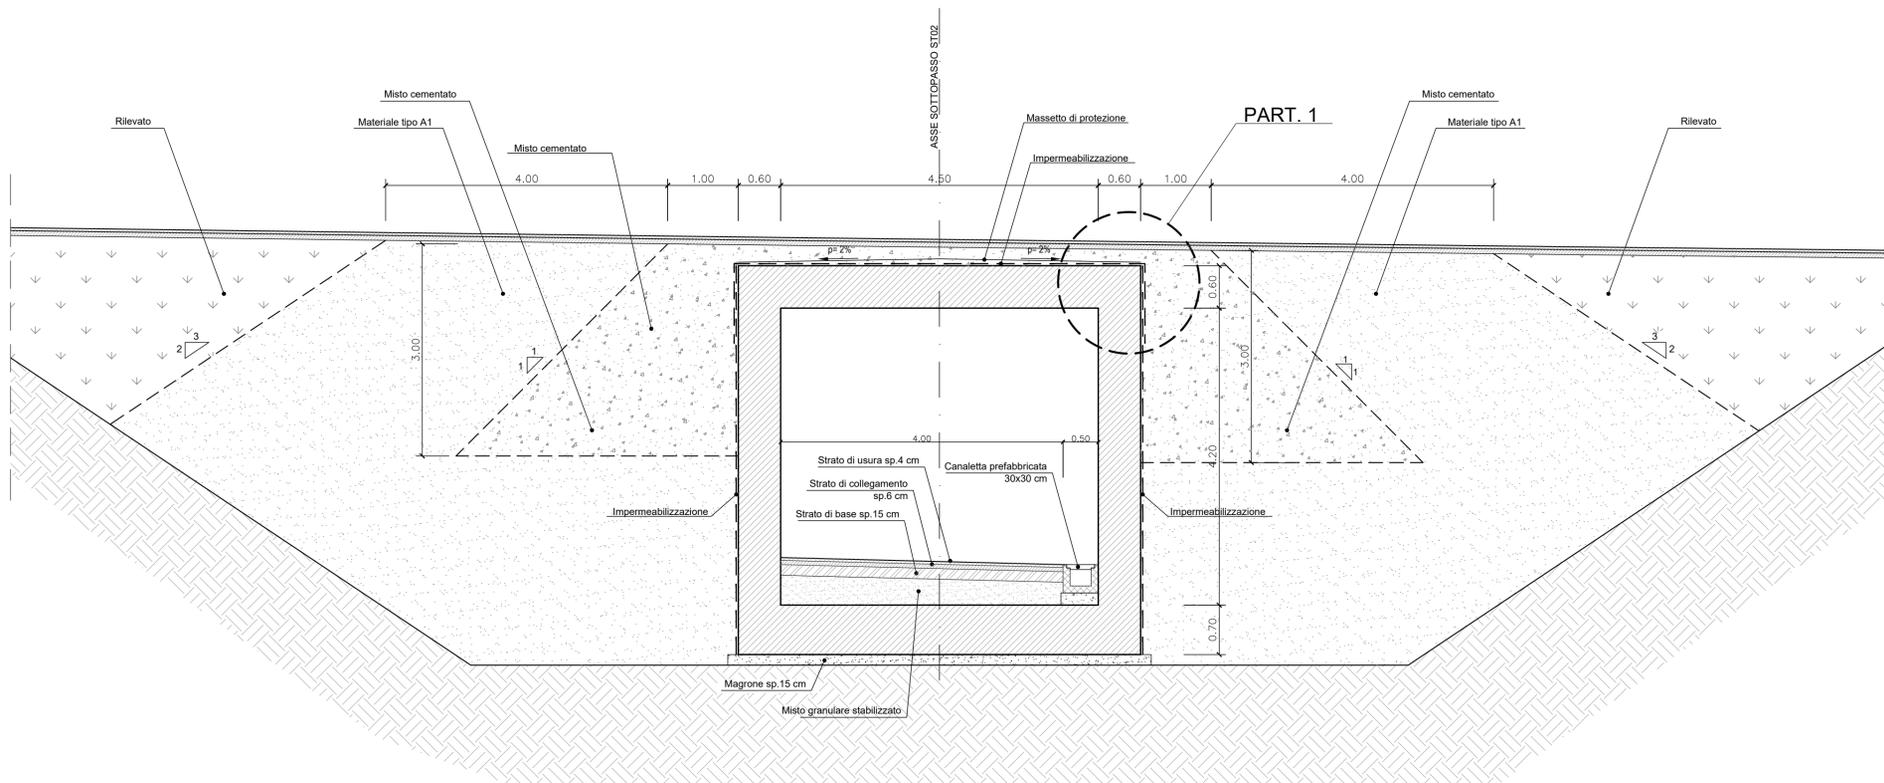

PARTICOLARE 1 IMPERMEABILIZZAZIONE
 SCALA 1:20

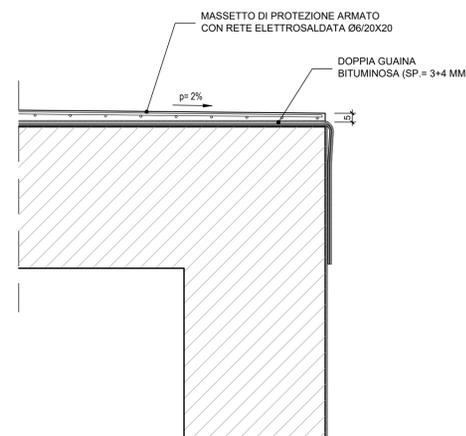

QUADRO D'UNIONE

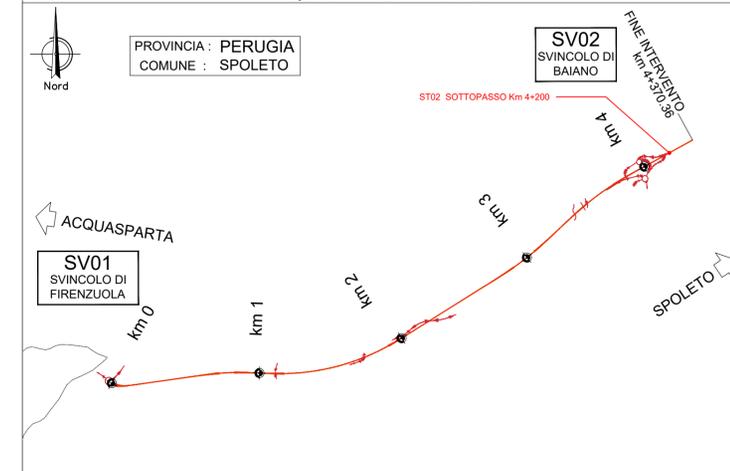

Direzione Tecnica

S.S 685 "DELLE TRE VALLI UMBRE"
 TRATTO SPOLETO - ACQUASPARTA
 1° stralcio: Madonna di Baiano-Firenzuola

PROGETTO ESECUTIVO

cod. PG143

PROGETTAZIONE: ATI SINTAGMA - GDG - ICARIA	
IL RESPONSABILE DELL'INTEGRAZIONE DELLE PRESTAZIONI SPECIALISTICHE: Dott. Ing. Nando Granieri Ordine degli Ingegneri della Prov. di Perugia n° A351	IL GRUPPO DI PROGETTAZIONE: MANDATARIA: Sintagma MANDANTI: GEOTECHNICAL DESIGN GROUP e ICARIA
IL PROGETTISTA: Dott. Ing. Federico Durastanti Ordine degli Ingegneri della Prov. di Terni n° Terni n°A844	Dott. Ing. N. Granieri Dott. Arch. V. Truffini Dott. Arch. A. Biscacani Dott. Ing. F. Durastanti Dott. Ing. E. Bertolucci Dott. Geol. G. Cerquiglini Geom. S. Scopetta Dott. Ing. L. Strenna Dott. Ing. E. Sellari Dott. Ing. L. Dielli Dott. Ing. L. Nani Dott. Ing. F. Pambianco Dott. Agr. F. Berri Nelli
IL GEOLOGO: Dott. Geol. Giorgio Cerquiglini Ordine dei Geologi della Regione Umbria n°108	Dott. Ing. D. Caracciolo Dott. Ing. S. Sazoni Dott. Ing. C. Conzatti Dott. Ing. E. Lofredo Dott. Ing. C. Chierchini Dott. Ing. V. Rotoliani Dott. Ing. F. Maschini Dott. Ing. C. Vischini Dott. Ing. V. Pizzino Dott. Ing. G. Pulli Geom. C. Sugarini
IL COORDINATORE PER LA SICUREZZA IN FASE DI PROGETTAZIONE: Dott. Ing. Filippo Pambianco Ordine degli Ingegneri della Prov. di Perugia n° A1373	INGEGNERI DELLA PROVINCIA DI PERUGIA Nando Granieri ORDINE DEGLI INGEGNERI DI TERNI Federico Durastanti INGEGNERI DELLA PROVINCIA DI TERNI F. Durastanti
Il Responsabile di Progetto Arch. Pianificatore Marco Colazza	Il Responsabile del Procedimento Dott. Ing. Alessandro Micheli
PROTOCOLLO	DATA

11.SOTTOVIA
 11.02 SOTTOPASSO KM 4+212

Particolari

CODICE PROGETTO PROGETTO: DTPG143 E ANNO: 23		NOME FILE 1102ST02STRDC01A		REVISIONE A	SCALA: varie
CODICE ELAB.: T00ST02STRDC01		DATA: Ago 2023		REDATTO: F. Brunori	VERIFICATO: F. Durastanti
REV. A	DESCRIZIONE: Emissione	DATA: Ago 2023	REDATTO: F. Brunori	VERIFICATO: F. Durastanti	APPROVATO: N. Granieri