



PIANTA ATTRAVERSAMENTO FAUNISTICO ST05
SCALA 1:100

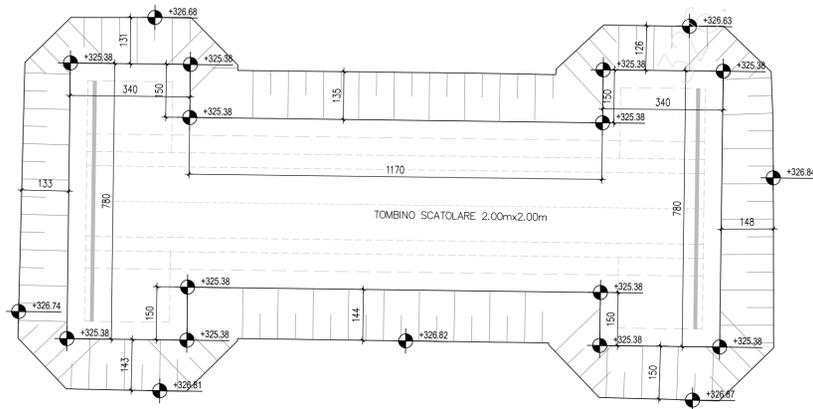

VOLUME DI SCAVO = 213.57mc
VOLUME DI RINTERRO = 130.87mc

PLANIMETRIA
SCALA 1:1000

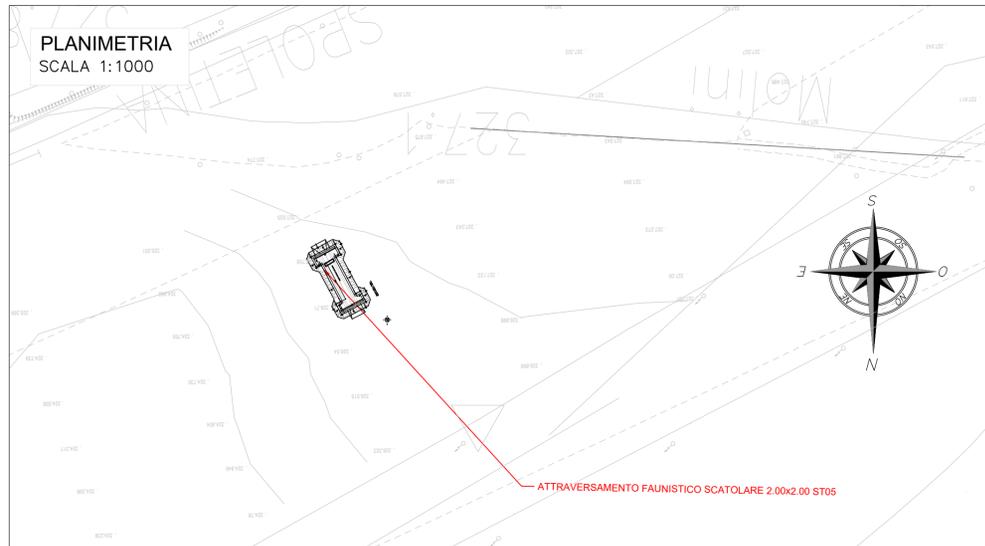

Direzione Tecnica

S.S 685 "DELLE TRE VALLI UMBRE"
TRATTO SPOLETO - ACQUASPARTA
1° stralcio: Madonna di Baiano-Firenzuola

PROGETTO ESECUTIVO

COD. PG143

PROGETTAZIONE: ATI SINTAGMA - GDG - ICARIA

IL RESPONSABILE DELL'INTEGRAZIONE DELLE PRESTAZIONI SPECIALISTICHE:
Dott. Ing. Nando Granieri
Ordine degli Ingegneri della Prov. di Perugia n° A351

IL GRUPPO DI PROGETTAZIONE:
MANDATARIA: SINTAGMA
MANDANTI: GEOTECHNICAL DESIGN GROUP, ICARIA

IL PROGETTISTA:
Dott. Ing. Federico Durastanti
Dott. Arch. V. Truffini
Dott. Arch. A. Biscacani
Dott. Ing. F. Durastanti
Dott. Ing. E. Bertolucci
Dott. Geol. G. Cerquiglini

Dott. Ing. N. Granieri
Dott. Ing. S. Sazoni
Dott. Ing. C. Consorti
Dott. Ing. E. Lofredo
Dott. Ing. C. Chierchini
Dott. Ing. D. Caraccioli
Dott. Ing. S. Sazoni
Dott. Ing. C. Consorti
Dott. Ing. C. Chierchini
Dott. Ing. V. Rotisciani
Dott. Ing. F. Maschini
Dott. Ing. V. Pizzoni
Dott. Ing. G. Pulli
Dott. Ing. C. Sugarini

IL GEOLOGO:
Dott. Geol. Giorgio Cerquiglini
Ordine dei Geologi della Regione Umbria n°108

Geom. S. Scopetta
Dott. Ing. L. Strenna
Dott. Ing. E. Sellari
Dott. Ing. L. Dielli
Dott. Ing. L. Nani
Dott. Ing. F. Pambianco
Dott. Agr. F. Berri Nalli

IL COORDINATORE PER LA SICUREZZA IN FASE DI PROGETTAZIONE:
Dott. Ing. Filippo Pambianco
Ordine degli Ingegneri della Prov. di Perugia n° A1373

INGEGNERI DELLA PROVINCIA DI PERUGIA
ORDINE DEGLI INGEGNERI DELLA PROVINCIA DI PERUGIA
INGEGNERI DELLA PROVINCIA DI PERUGIA
ORDINE DEGLI INGEGNERI DELLA PROVINCIA DI PERUGIA

Il Responsabile di Progetto
Arch. Pianificatore Marco Colazza

Il Responsabile del Procedimento
Dott. Ing. Alessandro Micheli

PROTOCOLLO

DATA

11.SOTTOVIA
11.05 ATTRAVERSAMENTO FAUNISTICO KM 2+498.00

Pianta scavi

PROGETTO	LEV. MOD.	ANNO	NOME FILE	REVISIONE	SCALA:
DTPG143	E	23	T00S05STRSC01A	A	VARIE
			CODICE ELAB.		
			T00S05STRSC01		

REV.	DESCRIZIONE	DATA	REDATTO	VERIFICATO	APPROVATO
A	Emissione	Apr 2023	F.Mocchioni	V.Rotisciani	N.Granieri