
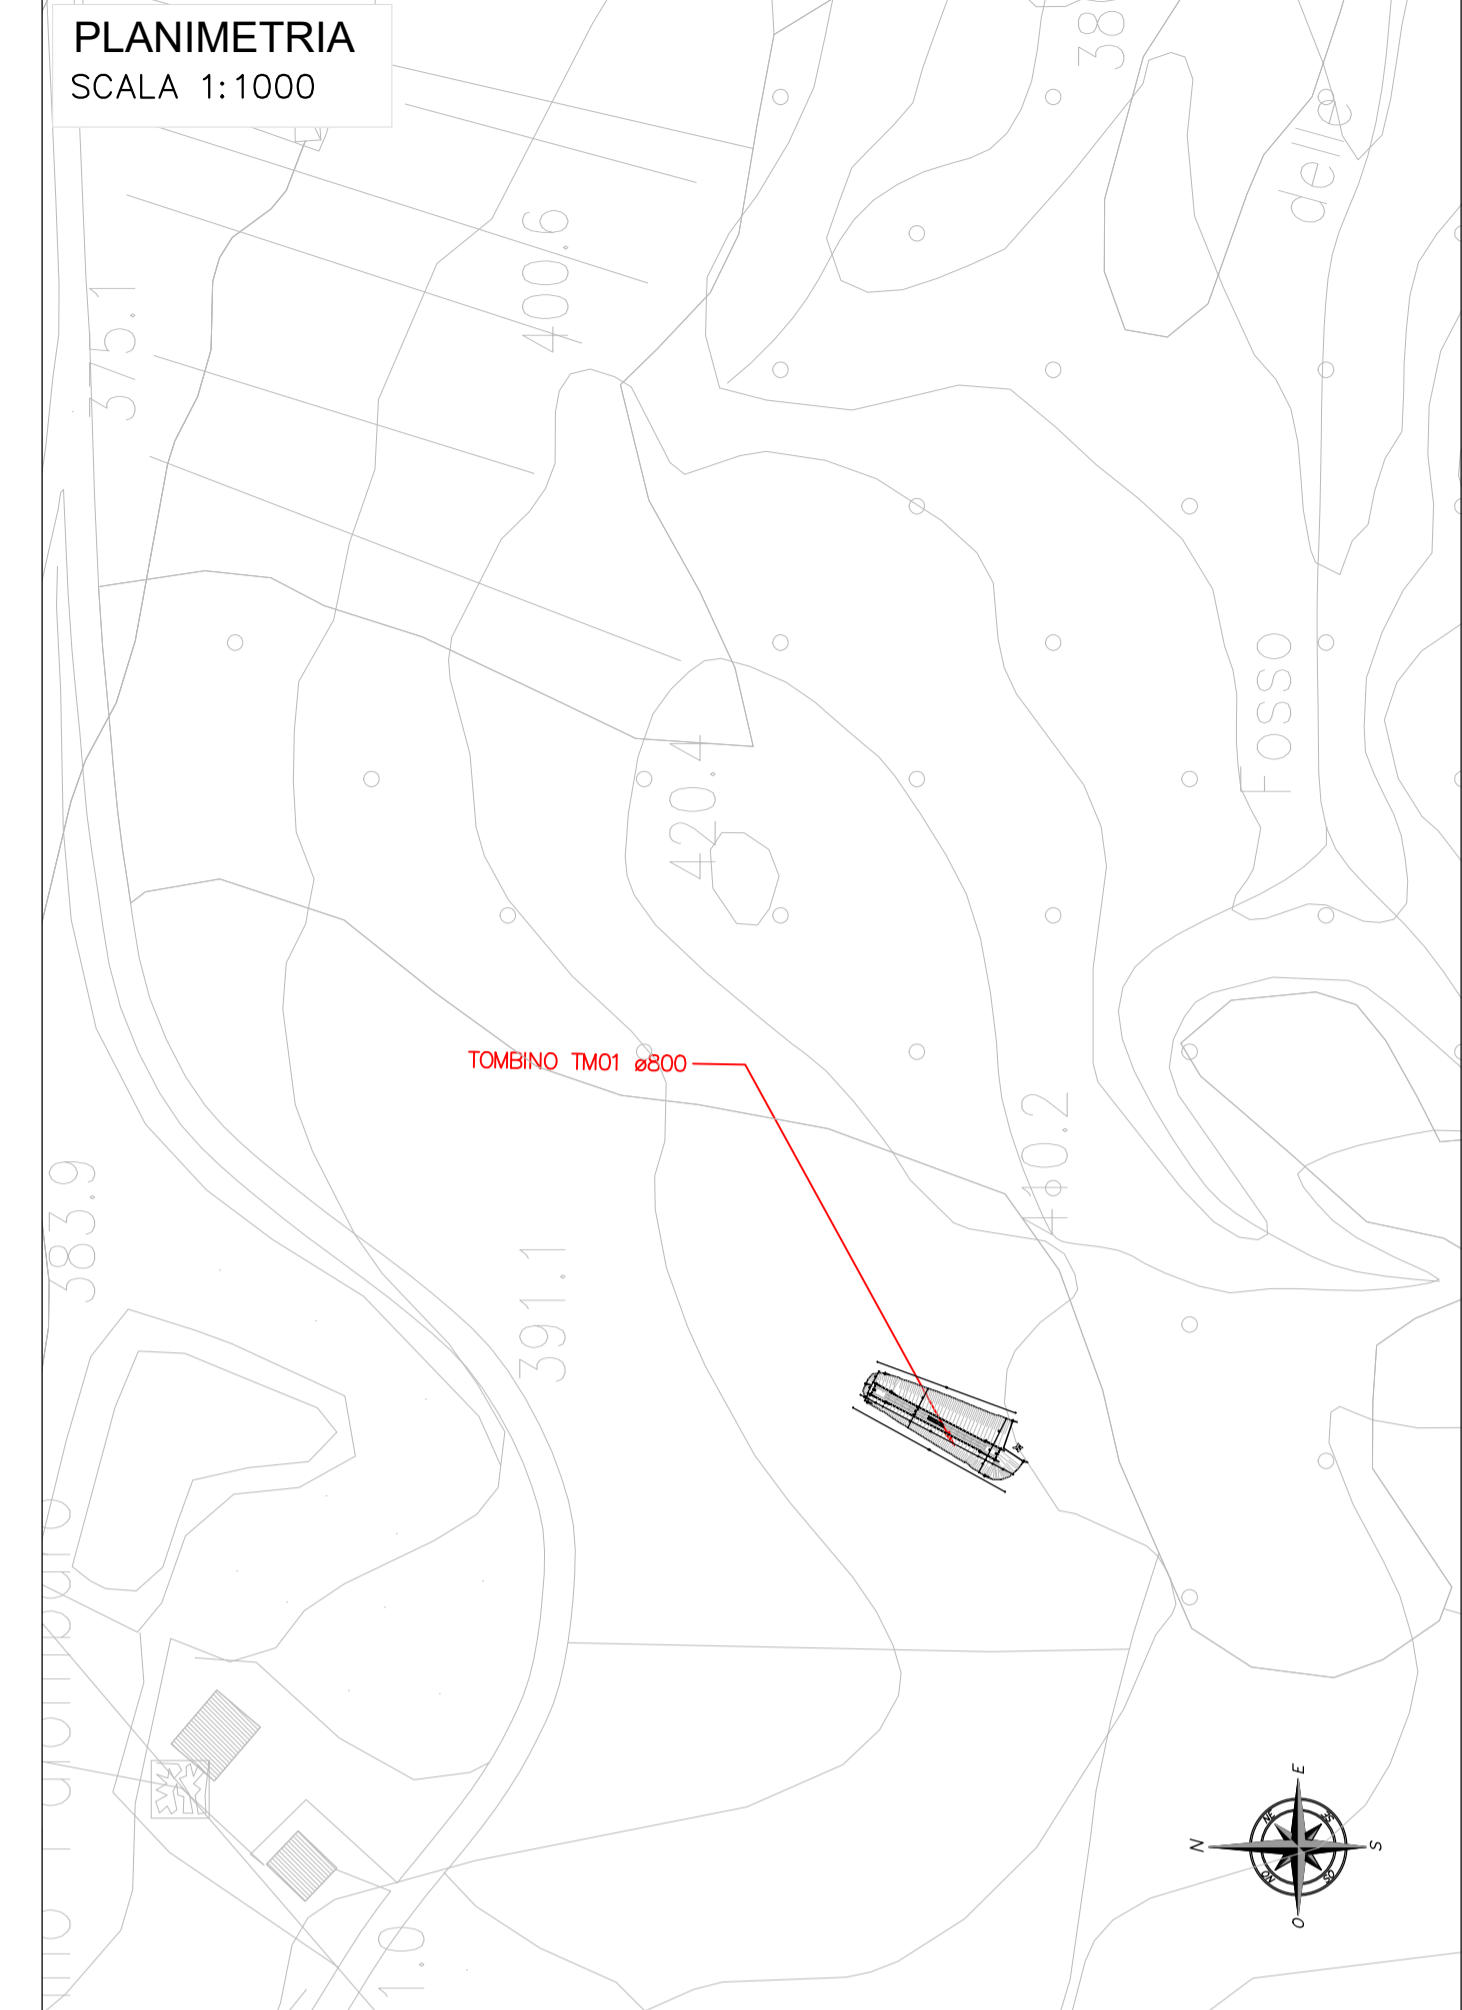


PIANTA TM01
SCALA 1:100

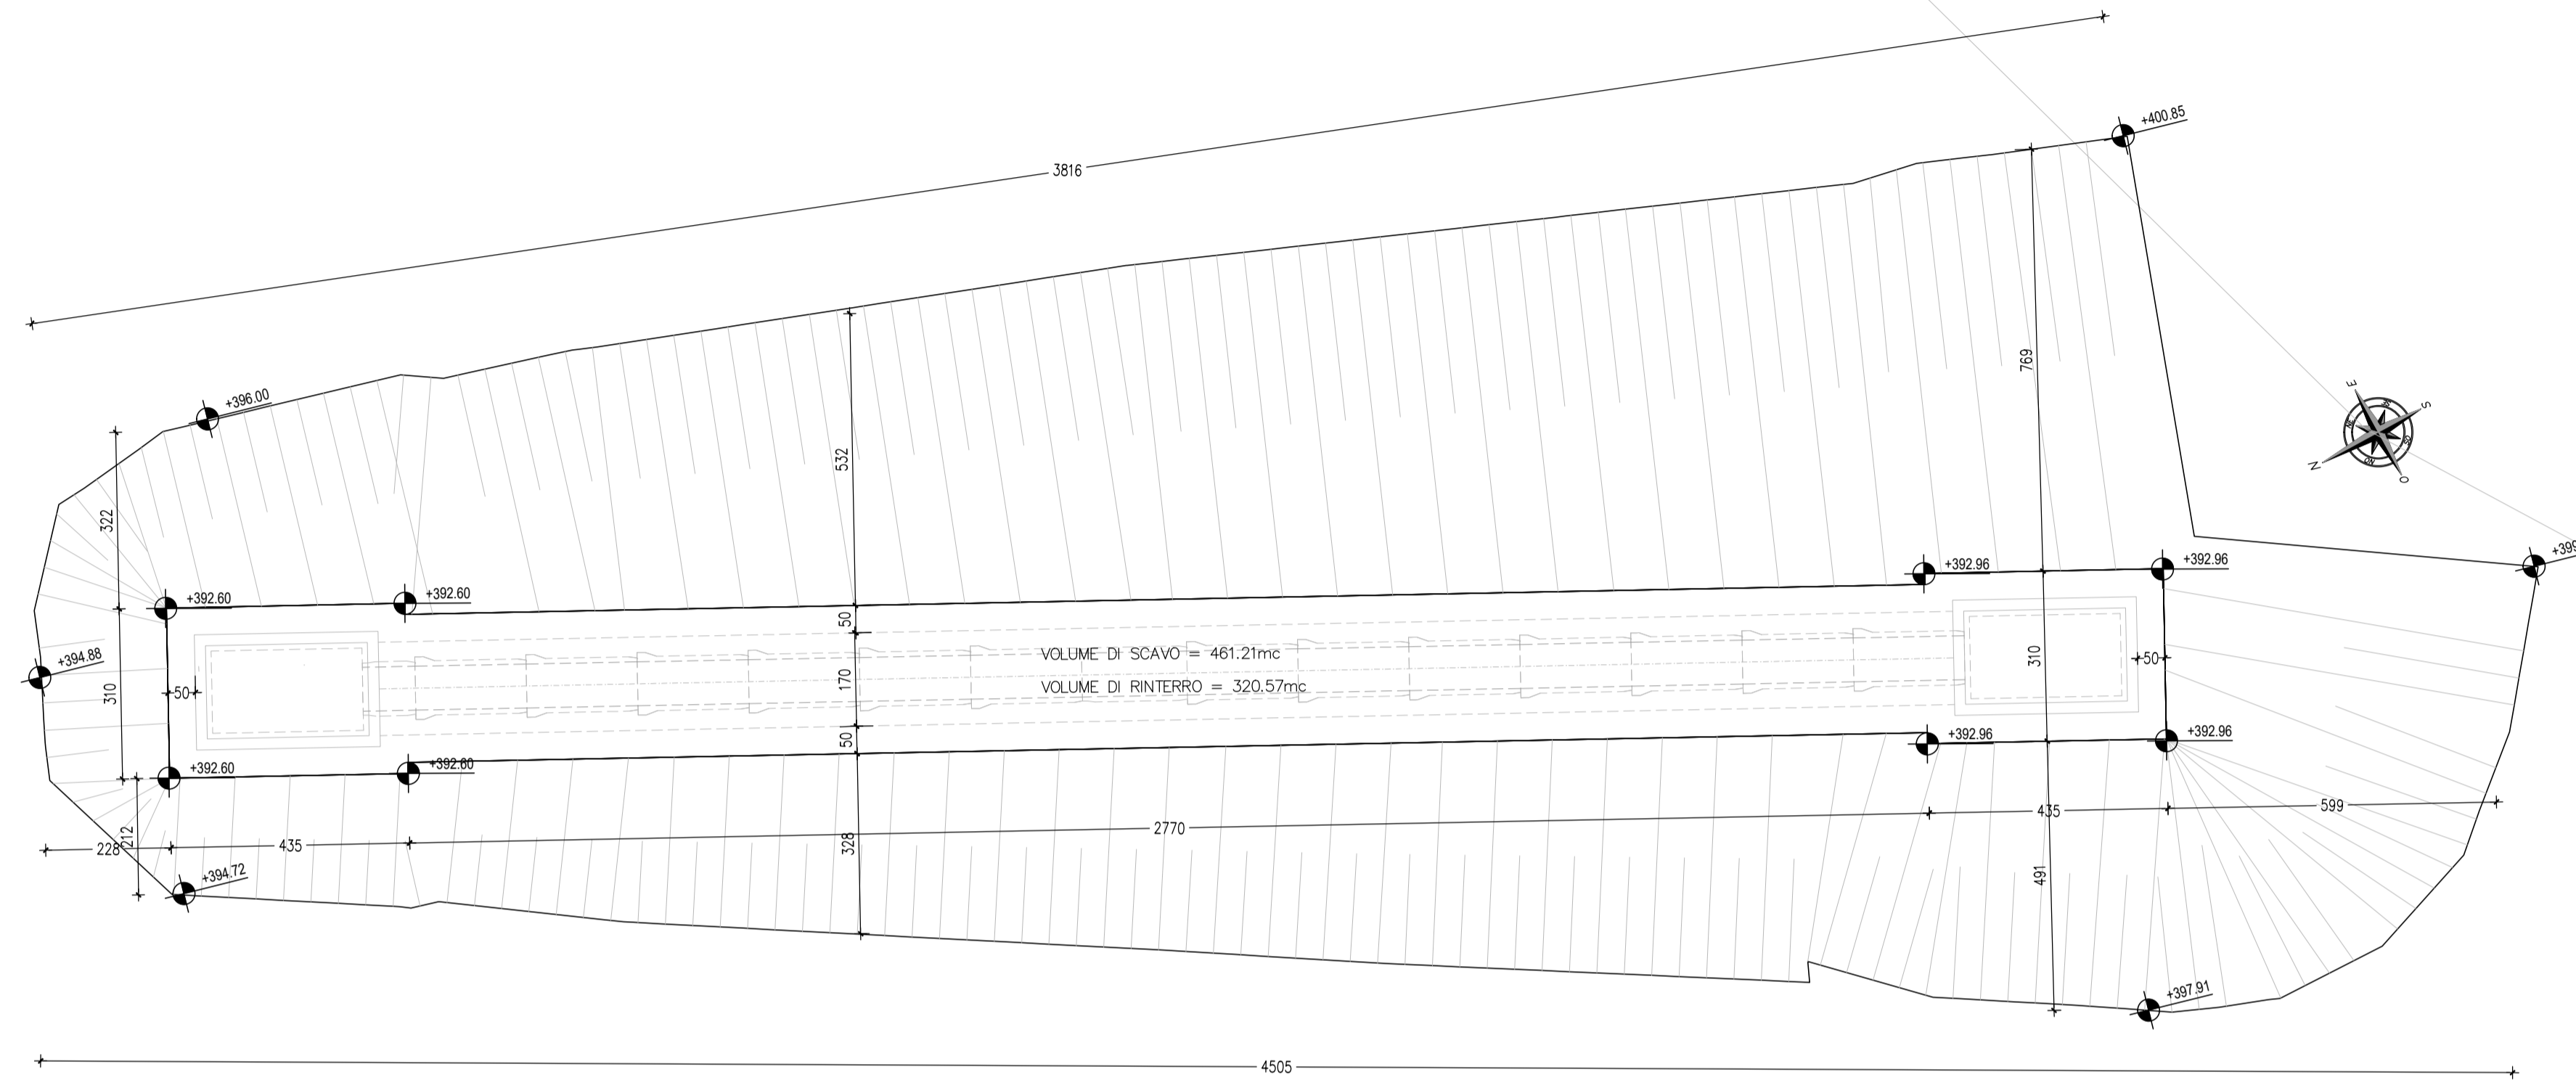

Direzione Tecnica

S.S 685 "DELLE TRE VALLI UMBRE"
TRATTO SPOLETO - ACQUASPARTA
1° stralcio: Madonna di Baiano-Firenzuola

PROGETTO ESECUTIVO

COD. PG143

PROGETTAZIONE: ATI SINTAGMA - GDG - ICARIA

IL RESPONSABILE DELL'INTEGRAZIONE DELLE PRESTAZIONI SPECIALISTICHE:
Dott. Ing. Nando Granieri
Ordine degli Ingegneri della Prov. di Perugia n° A351

IL GRUPPO DI PROGETTAZIONE:
MANDATARIA: SINTAGMA
MANDANTI: GEOTECHNICAL DESIGN GROUP, ICARIA

IL PROGETTISTA:
Dott. Ing. Federico Durastanti
Ordine degli Ingegneri della Prov. di Terni n° Terni n°A944

Dott. Ing. N. Granieri, Dott. Ing. V. Rotolacci, Dott. Ing. V. Truffini, Dott. Ing. C. Saccorri, Dott. Ing. A. Biscacchi, Dott. Ing. C. Conzatti, Dott. Ing. E. LoIffredo, Dott. Ing. F. Durastanti, Dott. Ing. E. Bertolucci, Dott. Ing. G. Cerquiglini, Dott. Geom. S. Scopetta, Dott. Ing. L. Sterena, Dott. Ing. E. Sellari, Dott. Ing. L. Diwelli, Dott. Ing. L. Nani, Dott. Ing. F. Pambianco, Dott. Agr. F. Berri Nelli

IL GEOLOGO:
Dott. Geol. Giorgio Cerquiglini
Ordine dei Geologi della Regione Umbria n°108

Dott. Ing. V. Rotolacci, Dott. Ing. C. Vischini, Dott. Ing. V. Pizzino, Dott. Ing. G. Pulli, Geom. C. Sugarari

IL COORDINATORE PER LA SICUREZZA IN FASE DI PROGETTAZIONE:
Dott. Ing. Filippo Pambianco
Ordine degli Ingegneri della Prov. di Perugia n° A1373

Il Responsabile di Progetto
Arch. Pianificatore Marco Colazza

Il Responsabile del Procedimento
Dott. Ing. Alessandro Micheli



PROTOCOLLO DATA

12.TOMBINI
12.02 Tombino TM01

Pianta scavi

CODICE PROGETTO				NOME FILE		REVISIONE	SCALA:
PROGETTO	LEV. MOD.	ANNO	T00TM01STRSC01A				
DTPG143	E	23	T00TM01STRSC01		A		varie
REV.	DESCRIZIONE	DATA	REDATTO	VERIFICATO	APPROVATO		
A	Emissione	Ago 2023	F.Mocchioni	V.Rotolacci	N.Granieri		