




PIANTA TM03
SCALA 1:100

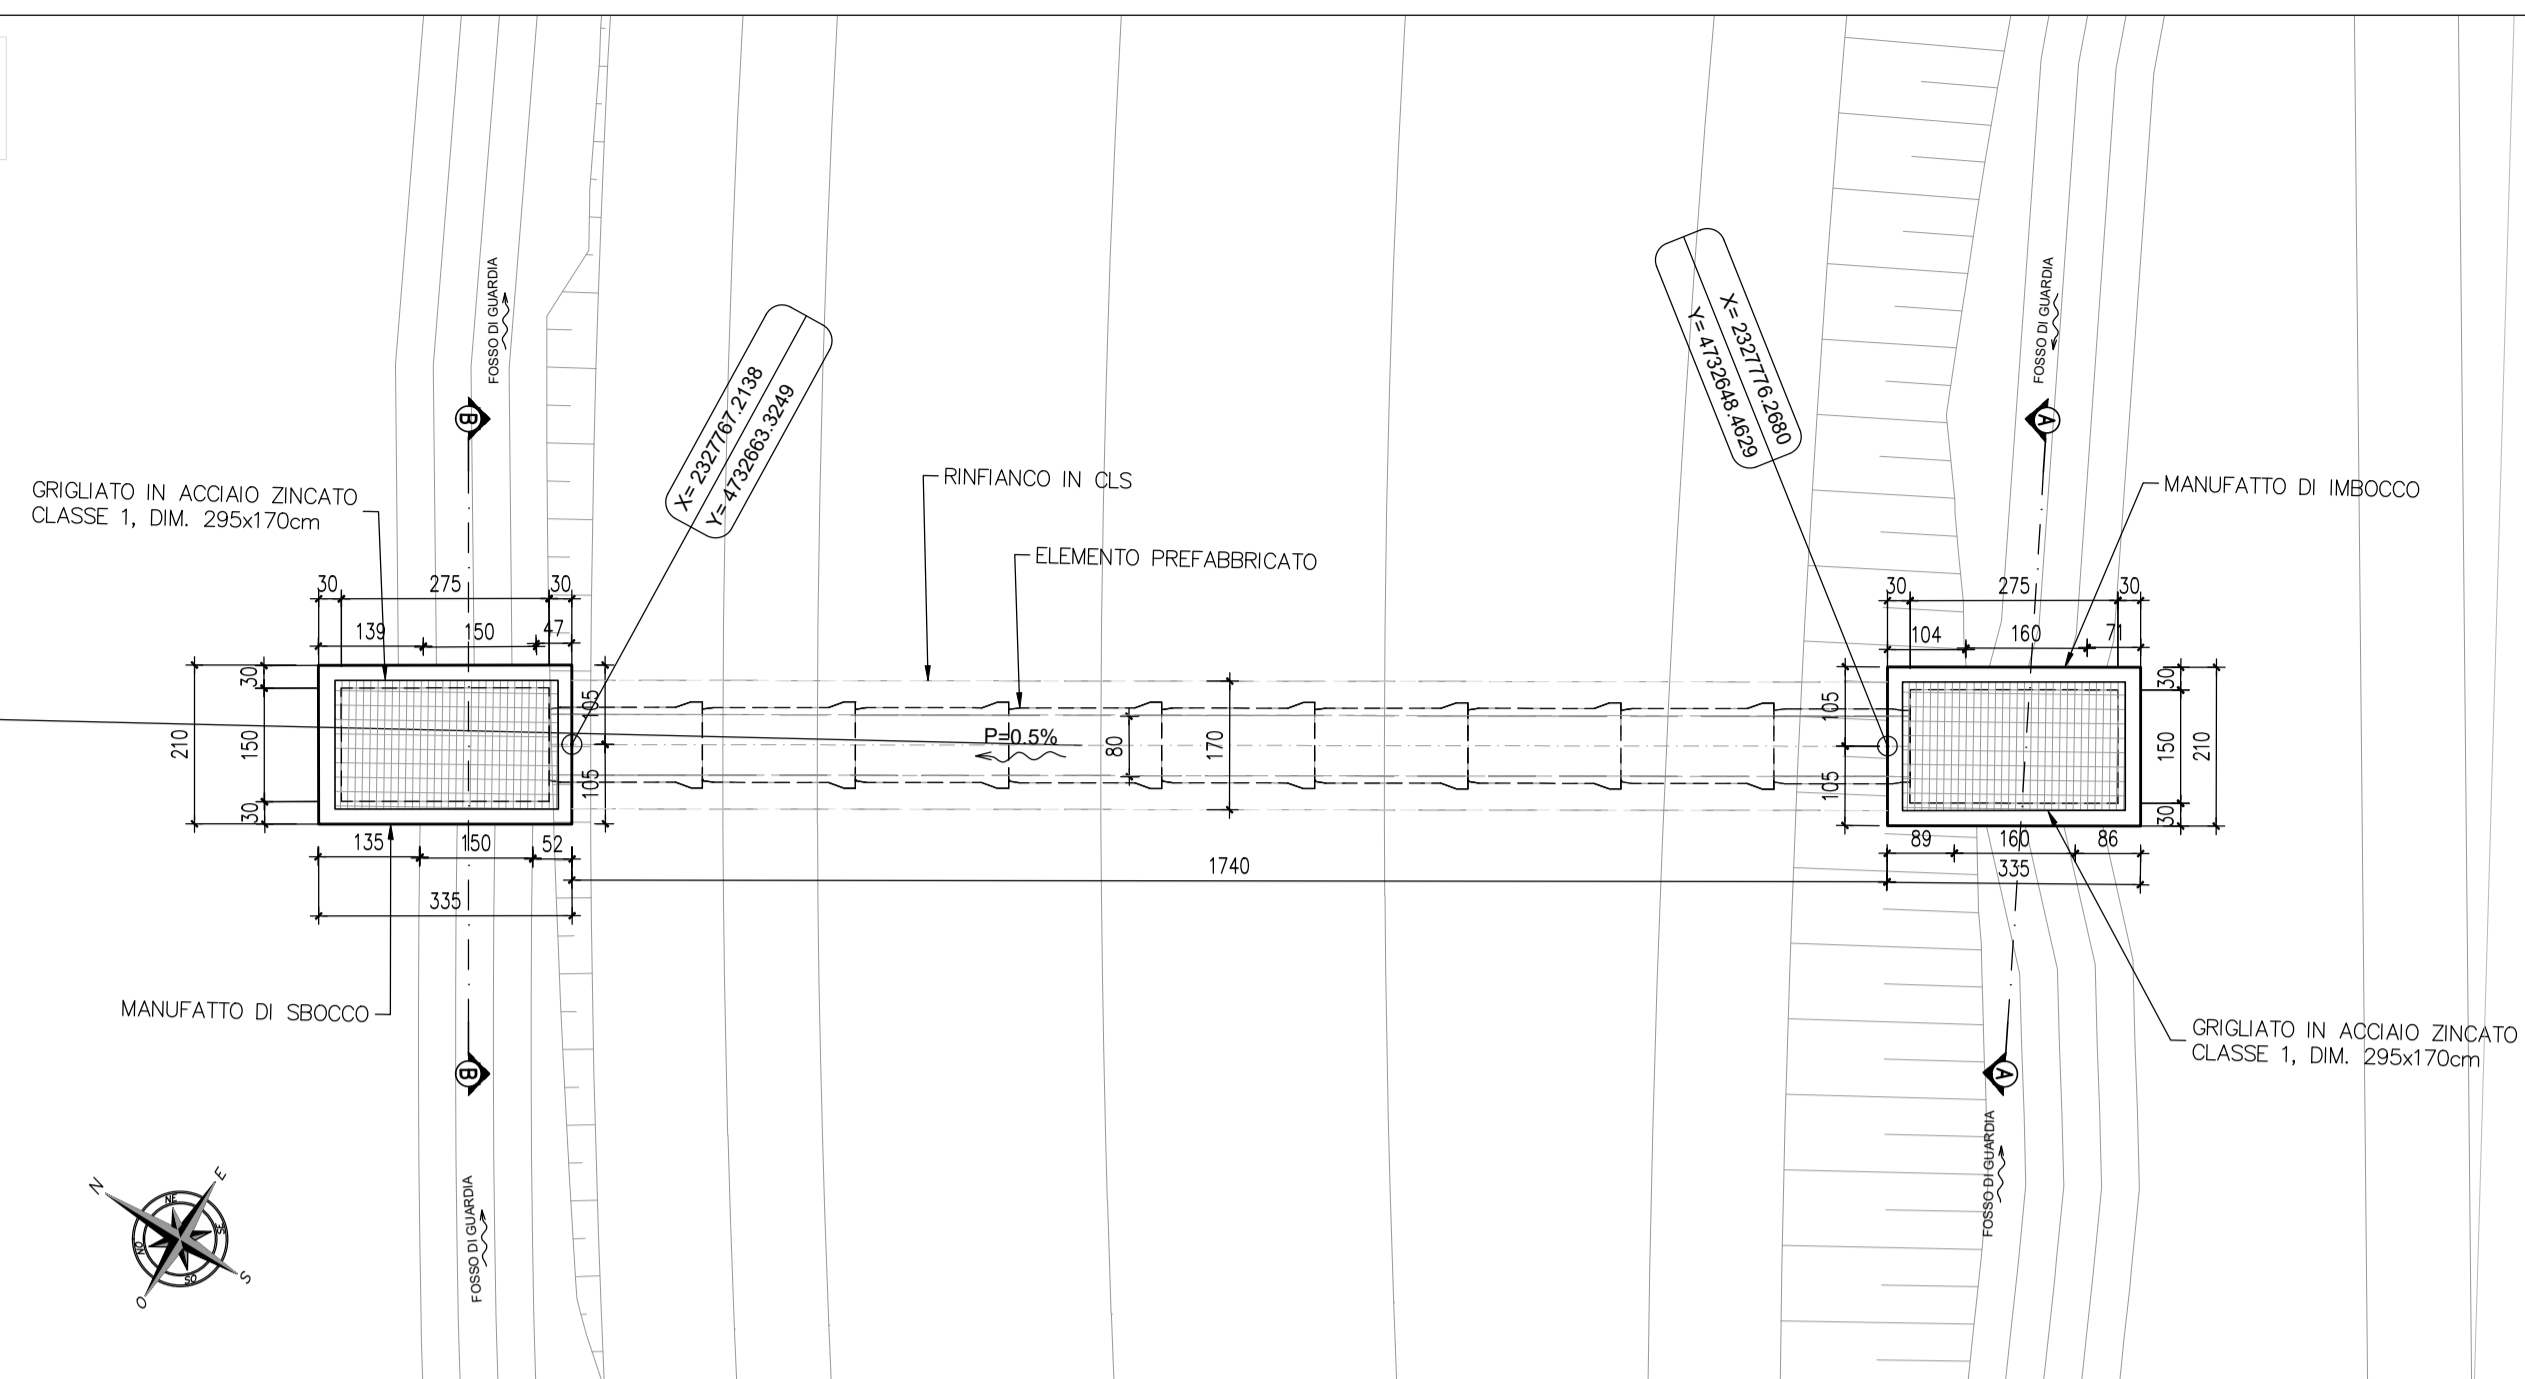


SEZIONE TIPO PER TOMBINO ø800
SCALA 1:50

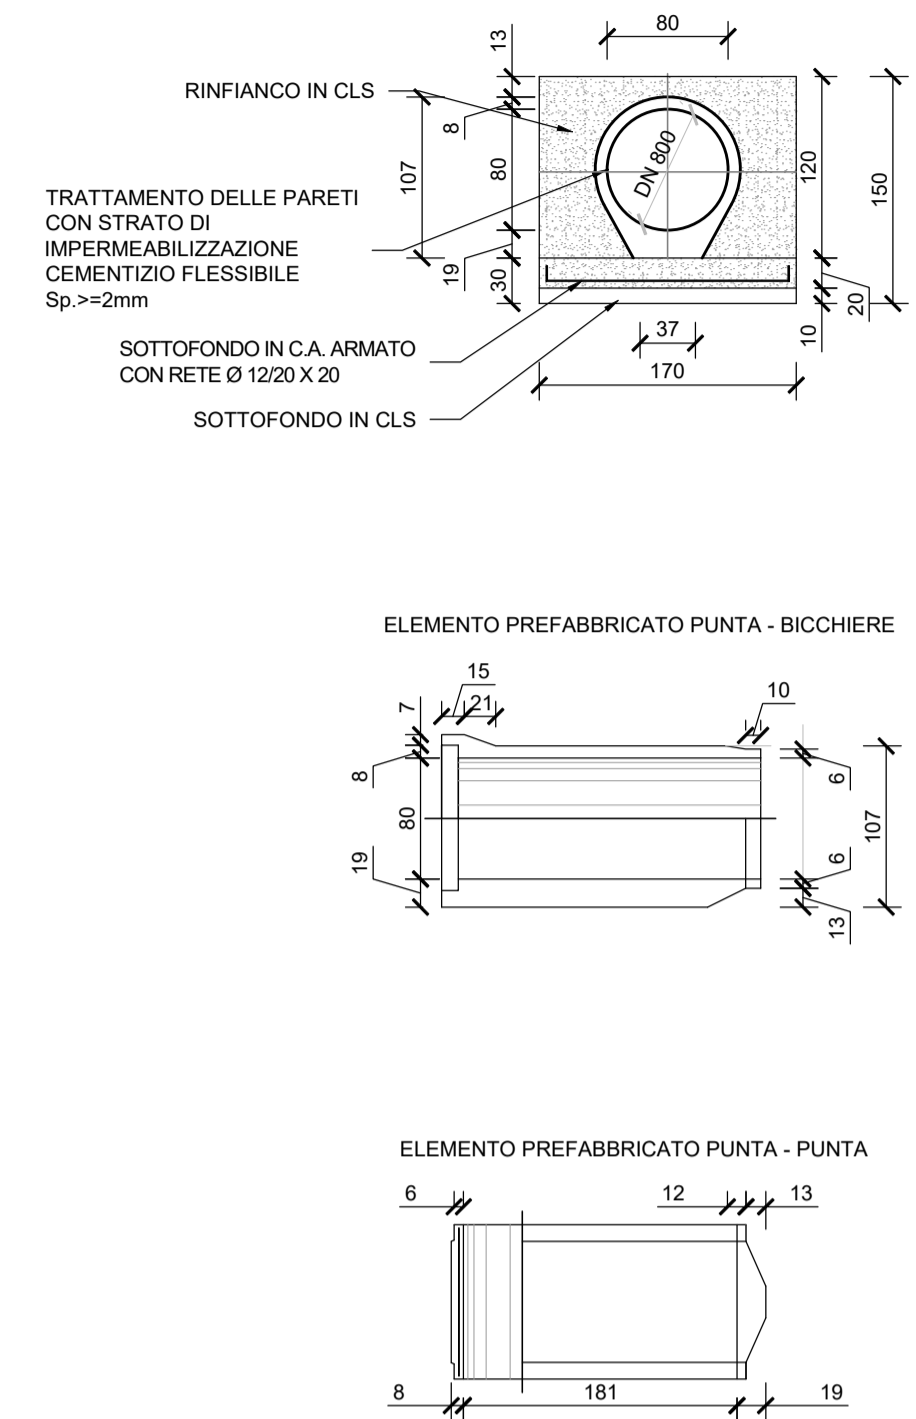


PLANIMETRIA
SCALA 1:1000

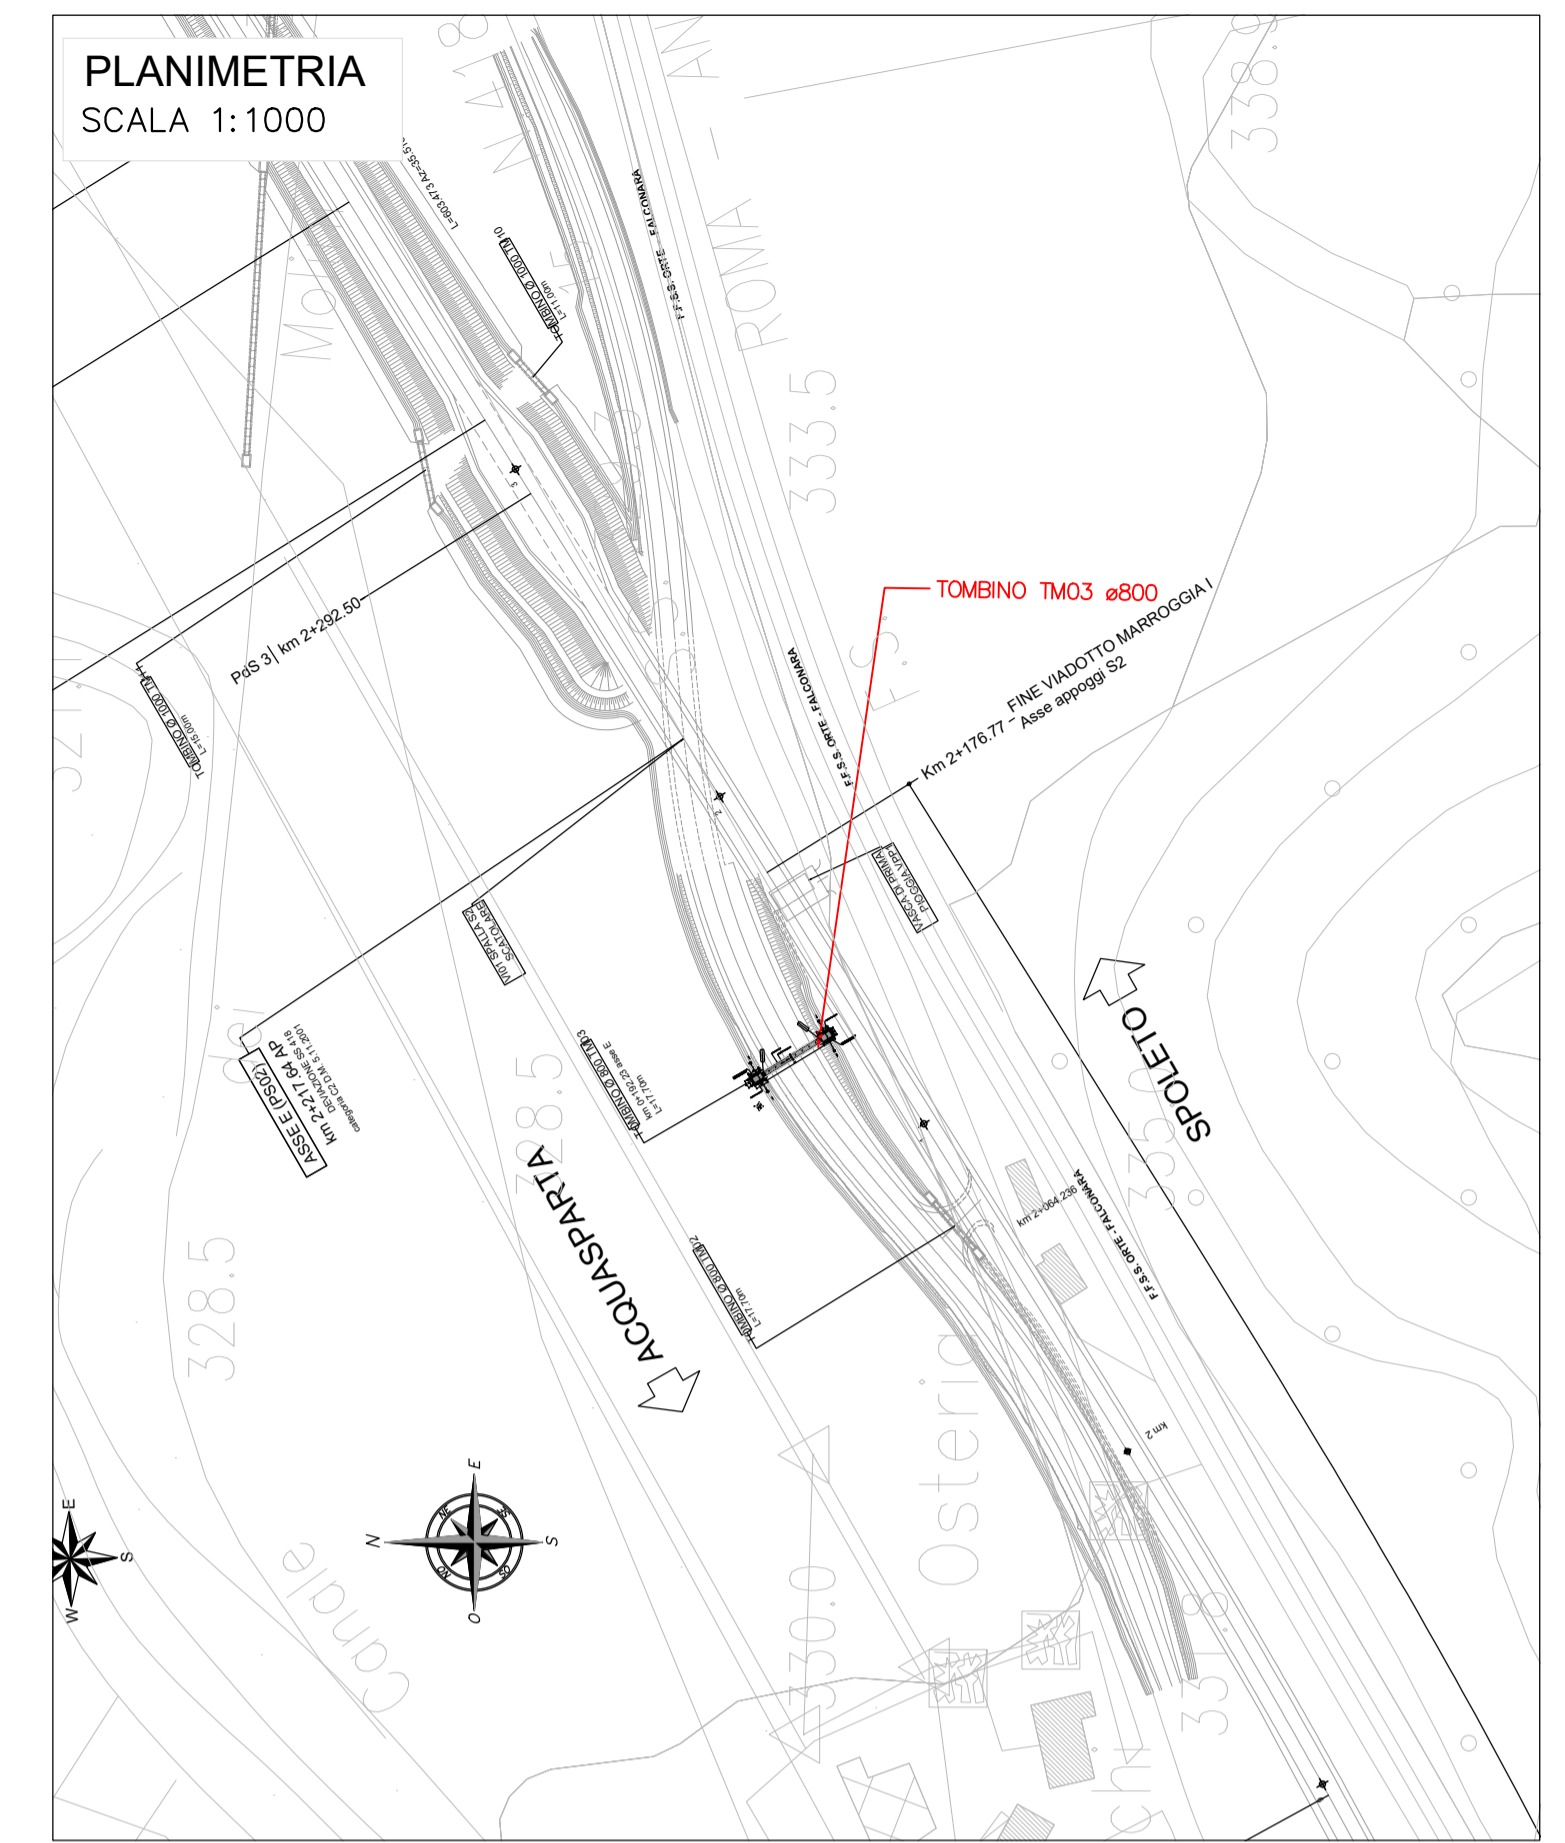


SEZIONE LONGITUDINALE
SCALA 1:100

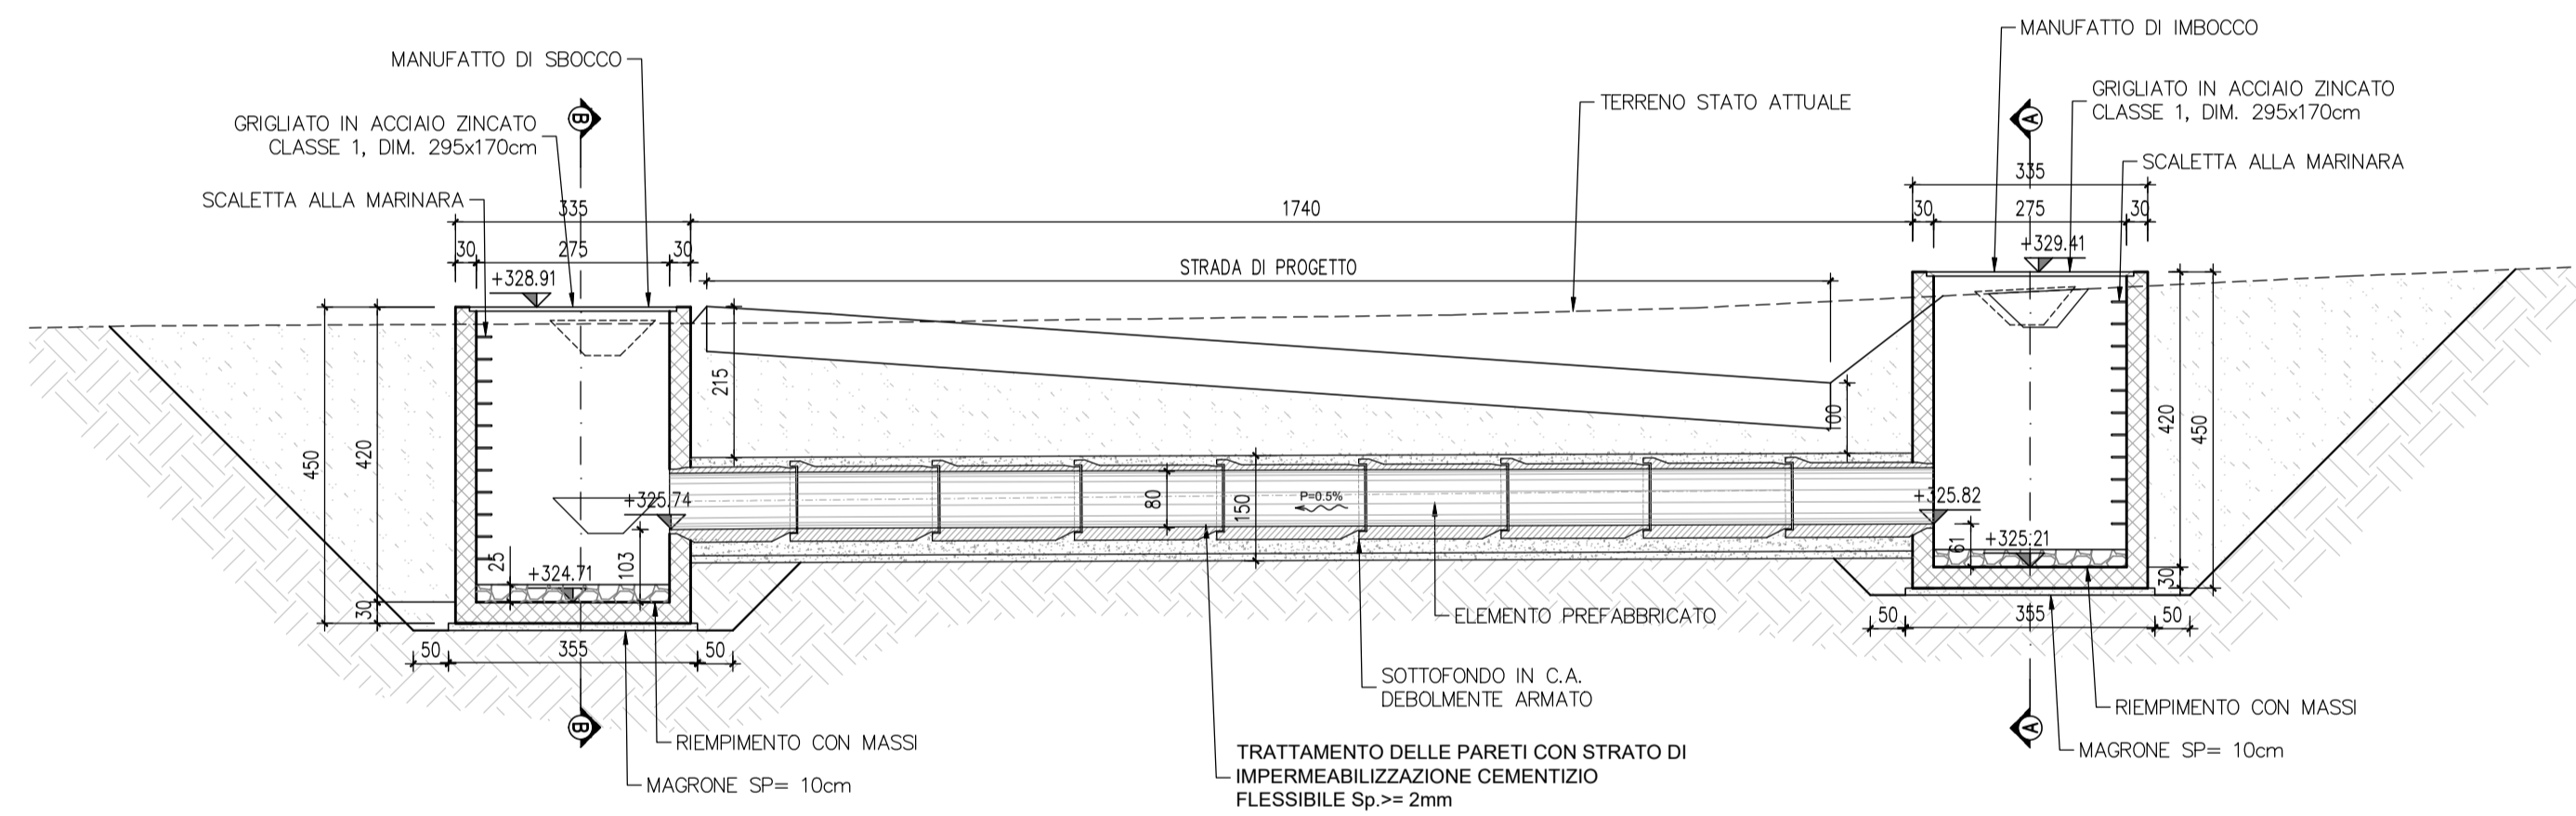

SEZIONE A-A
SCALA 1:50

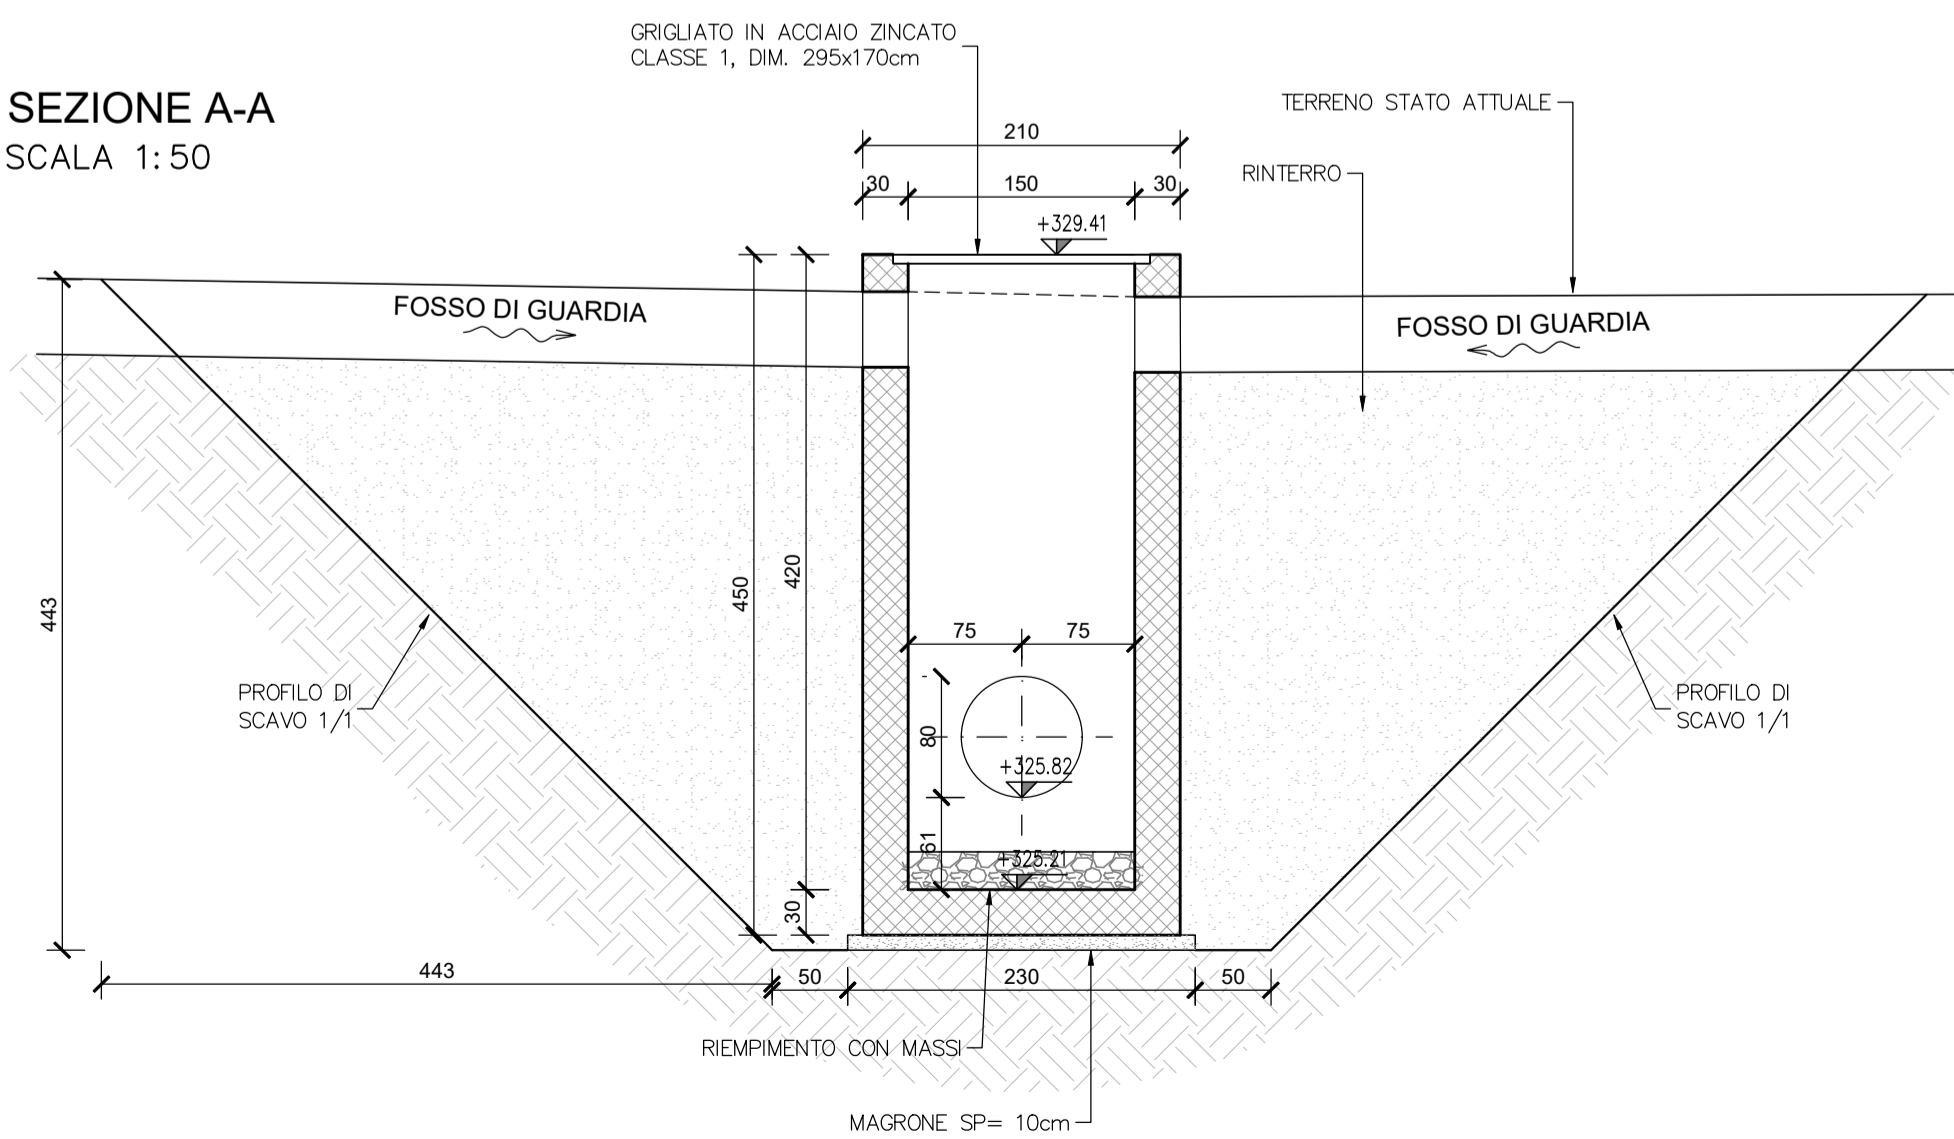

SEZIONE B-B
SCALA 1:50

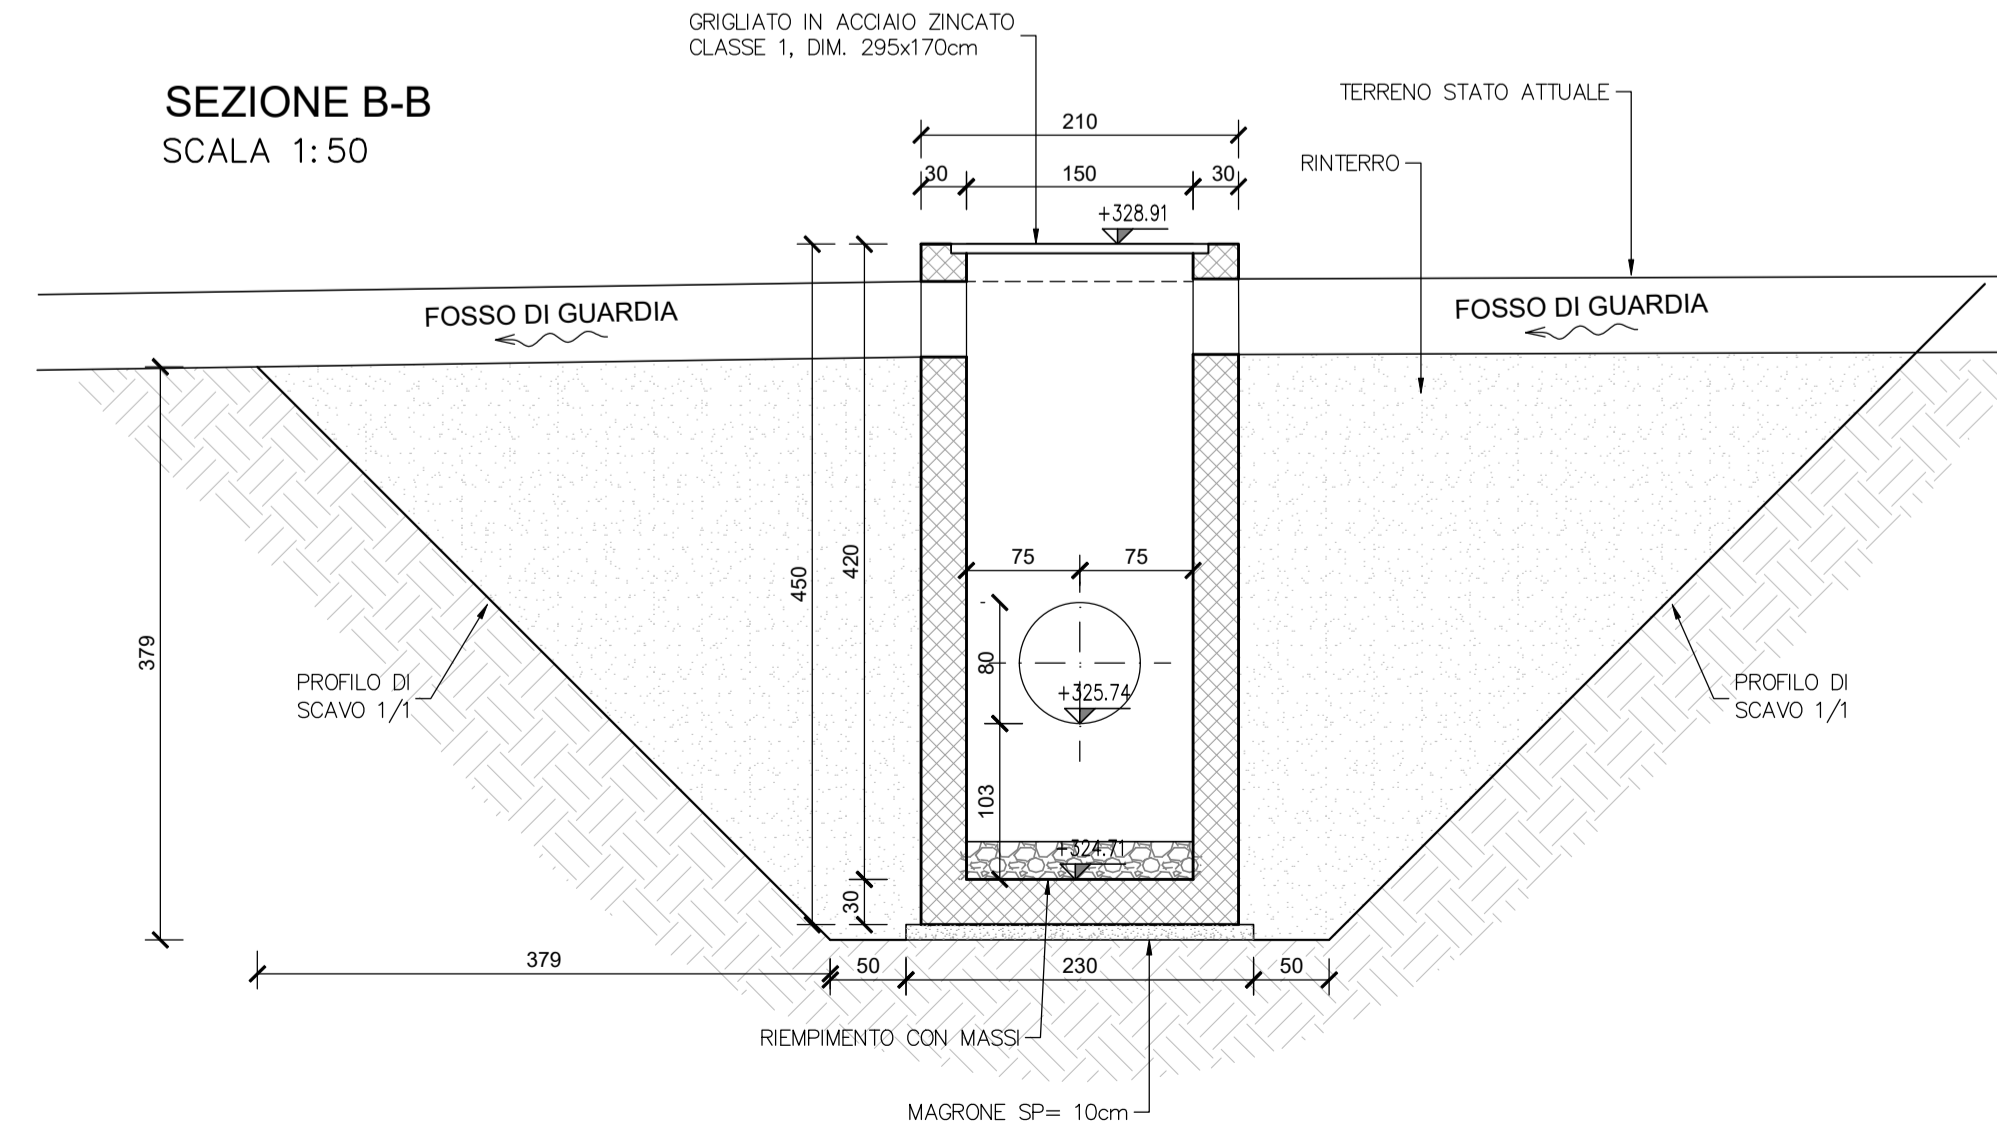

Direzione Tecnica

S.S 685 "DELLE TRE VALLI UMBRE"
TRATTO SPOLETO - ACQUASPARTA
1° stralcio: Madonna di Baiano-Firenzuola

PROGETTO ESECUTIVO

COD. PG143

PROGETTAZIONE: ATI SINTAGMA - GDG - ICARIA

IL RESPONSABILE DELL'INTEGRAZIONE DELLE PRESTAZIONI SPECIALISTICHE:

Dott. Ing. Nando Granieri
Ordine degli Ingegneri della Prov. di Perugia n° A351

IL PROGETTISTA:

Dott. Ing. Federico Durastanti
Ordine degli Ingegneri della Prov. di Terni n° Terni n°A844

IL GEOLOGO:

Dott. Geol. Giorgio Cerquiglini
Ordine dei Geologi della Regione Umbria n°108

IL COORDINATORE PER LA SICUREZZA IN FASE DI PROGETTAZIONE:

Dott. Ing. Filippo Pambianco
Ordine degli Ingegneri della Prov. di Perugia n° A1373

Il Responsabile di Progetto

Arch. Pianificatore Marco Colazza

Il Responsabile del Procedimento

Dott. Ing. Alessandro Micheli

PROTOCOLLO DATA

MANDATARI:

MANDANTI:

Sintagma

GEOTECHNICAL DESIGN GROUP

ICARIA

IL RESPONSABILE DELLA PROVINCIA

IL RESPONSABILE DEL PROCEDIMENTO

ESTRATTO REGIONALE

NANDO GRANIERI

ESTRATTO REGIONALE

ESTRATTO REGIONALE

12. TOMBINI
12.04 Tombino TM03

Pianta profilo e sezioni

CODICE PROGETTO		NOME FILE		REVISIONE	SCALA:
PROGETTO	LEV. MOD.	ANNO	T00TM03STRD01A		
DTPG143	E	23	CODICE ELAB. T00TM03STRDI01	A	varie
REV.	DESCRIZIONE	DATA	REDATTO	VERIFICATO	APPROVATO
A	Emissione	Apr 2023	F.Mocchioni	V.Rotacioni	N.Granieri