




PIANTA TM04
SCALA 1:100

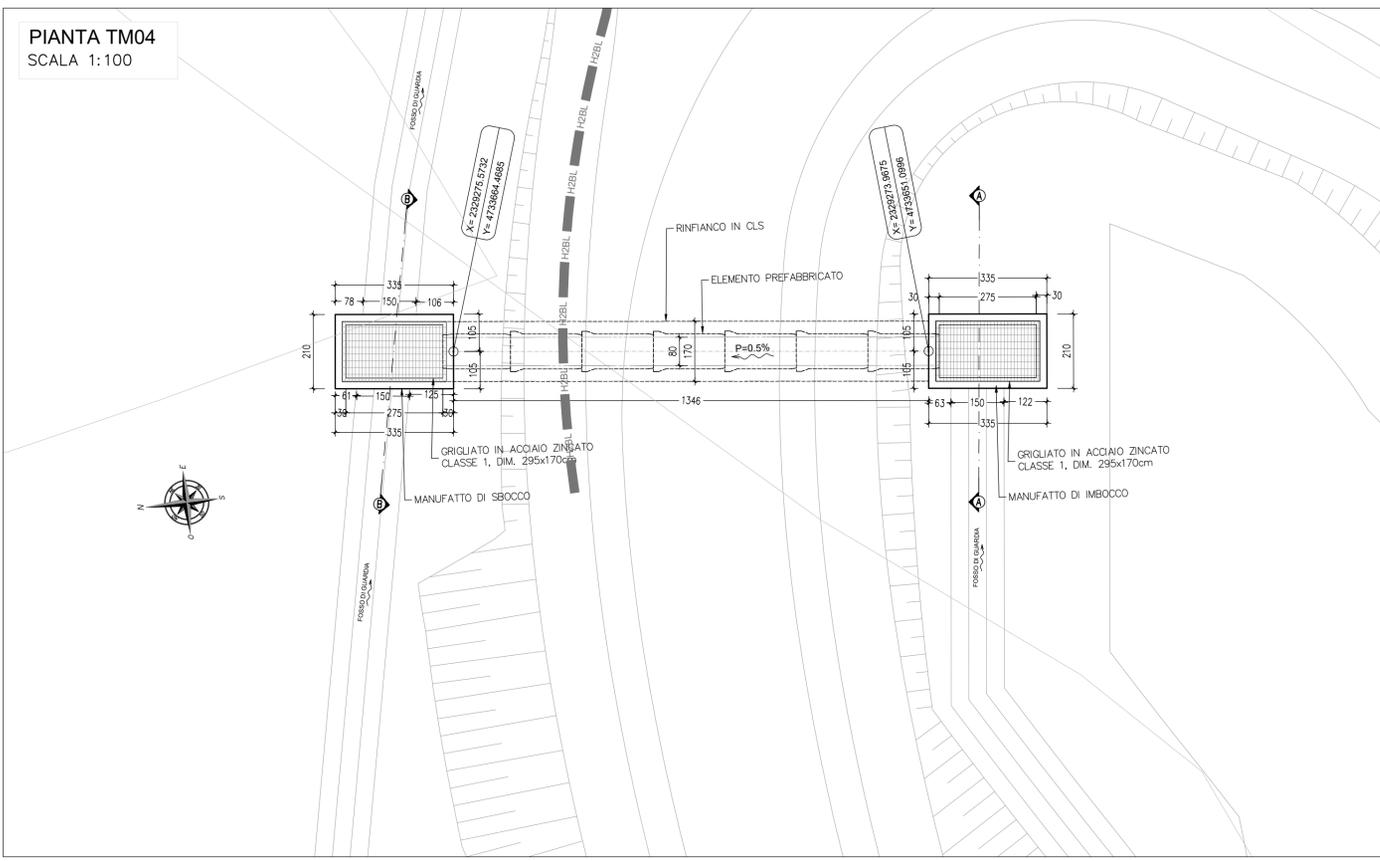


SEZIONE TIPO PER TOMBINO ø800
SCALA 1:50

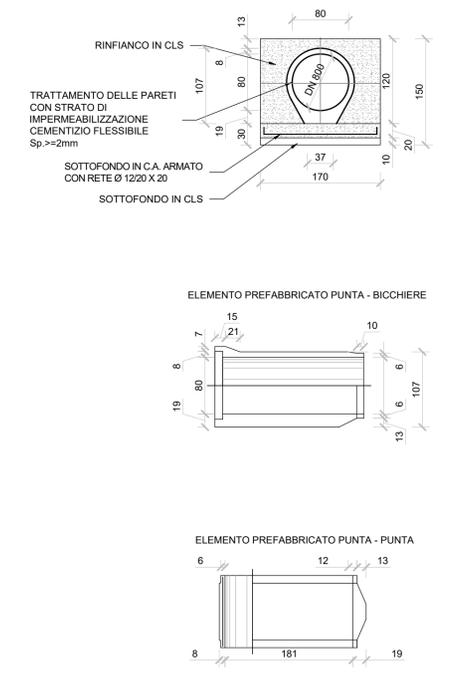


PLANIMETRIA
SCALA 1:1000

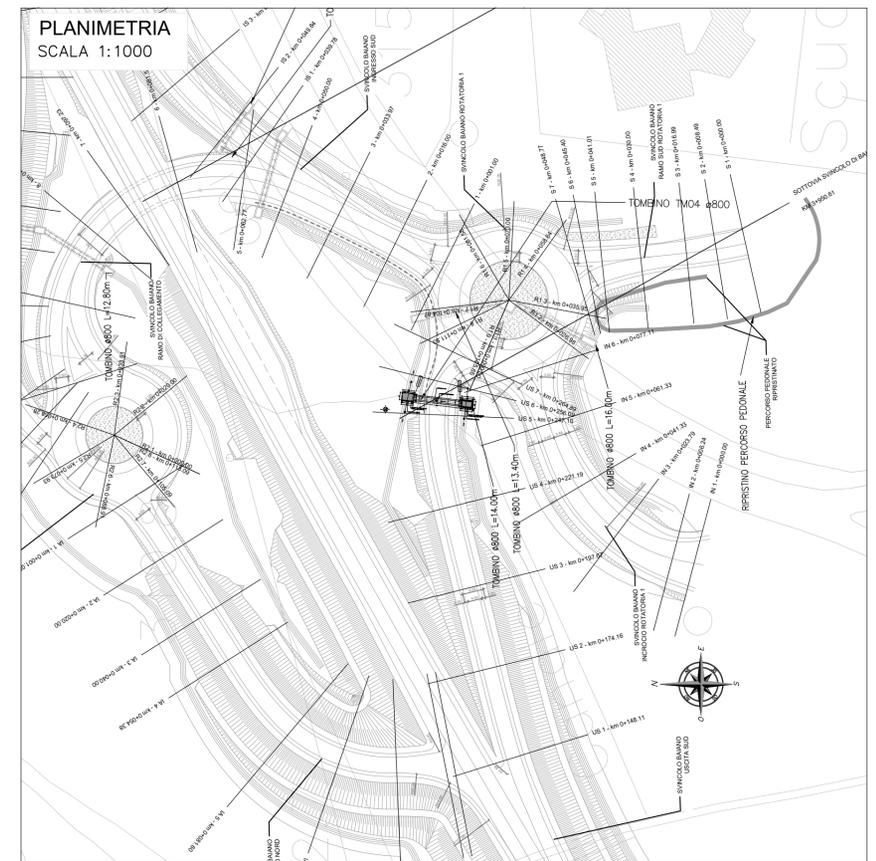


SEZIONE LONGITUDINALE
SCALA 1:100

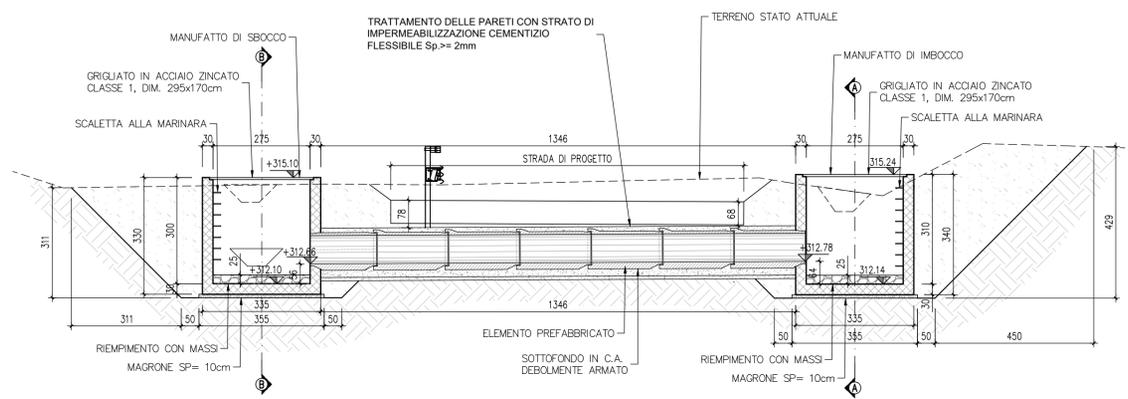

SEZIONE A-A
SCALA 1:50

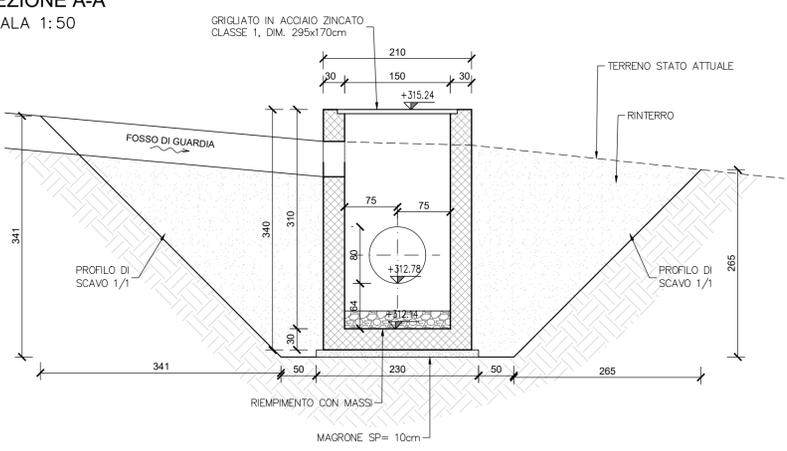

SEZIONE B-B
SCALA 1:50

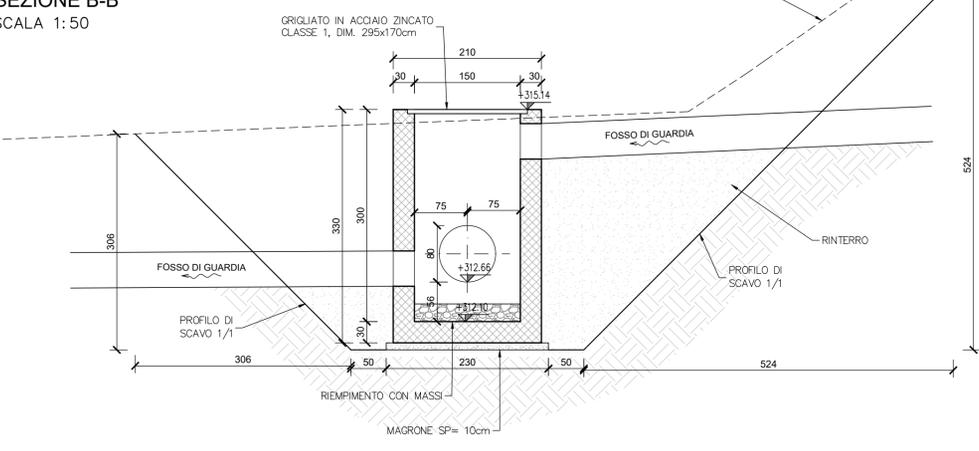

Direzione Tecnica

S.S 685 "DELLE TRE VALLI UMBRE"
TRATTO SPOLETO - ACQUASPARTA
1° stralcio: Madonna di Baiano-Firenzuola

PROGETTO ESECUTIVO

COD. PG143

PROGETTAZIONE: ATI SINTAGMA - GDG - ICARIA

IL RESPONSABILE DELL'INTEGRAZIONE DELLE PRESTAZIONI SPECIALISTICHE:
Dott. Ing. Nando Granieri
Ordine degli Ingegneri della Prov. di Perugia n° A351

IL GRUPPO DI PROGETTAZIONE: MANDATARIA:
MANTANTI:
Sintagma, GEOTECHNICAL DESIGN GROUP, ICARIA

IL PROGETTISTA:
Dott. Ing. Federico Durastanti
Ordine degli Ingegneri della Prov. di Terni n° Terni n°A844

Dott. Ing. N. Granieri, Dott. Arch. N. Kamenicky, Dott. Ing. V. Truffini, Dott. Arch. A. Bracchini, Dott. Ing. F. Durastanti, Dott. Ing. E. Bartolucci, Dott. Geol. G. Cerquiglini, Dott. Geol. S. Scopetta, Dott. Ing. L. Dinelli, Dott. Ing. L. Nani, Dott. Ing. F. Pambianco, Dott. Agr. F. Bertè Nalli

IL GEOLOGO:
Dott. Geol. Giorgio Cerquiglini
Ordine dei Geologi della Regione Umbria n°108

IL COORDINATORE PER LA SICUREZZA IN FASE DI PROGETTAZIONE:
Dott. Ing. Filippo Pambianco
Ordine degli Ingegneri della Prov. di Perugia n° A1373

Il Responsabile di Progetto
Arch. Pianificatore Marco Colazza

Il Responsabile del Procedimento
Dott. Ing. Alessandro Micheli

PROTOCOLLO DATA

12.TOMBINI
12.05 Tombino TM04

Pianta profilo e sezioni

PROGETTO	LIV. PROG.	ANNO	NOME FILE	REVISIONE	SCALA:
DTPG143	E	23	T00TM04STRDI01B	B	varie
REV.	DESCRIZIONE	DATA	REDAITTO	VERIFICATO	APPROVATO
B	Rev. A seguito istr. ANAS	Sett 2023	F.Macchioni	V.Rotisciani	N.Granieri
A	Emissione	Ago 2023	F.Macchioni	V.Rotisciani	N.Granieri