



PIANTA TM05
SCALA 1:100

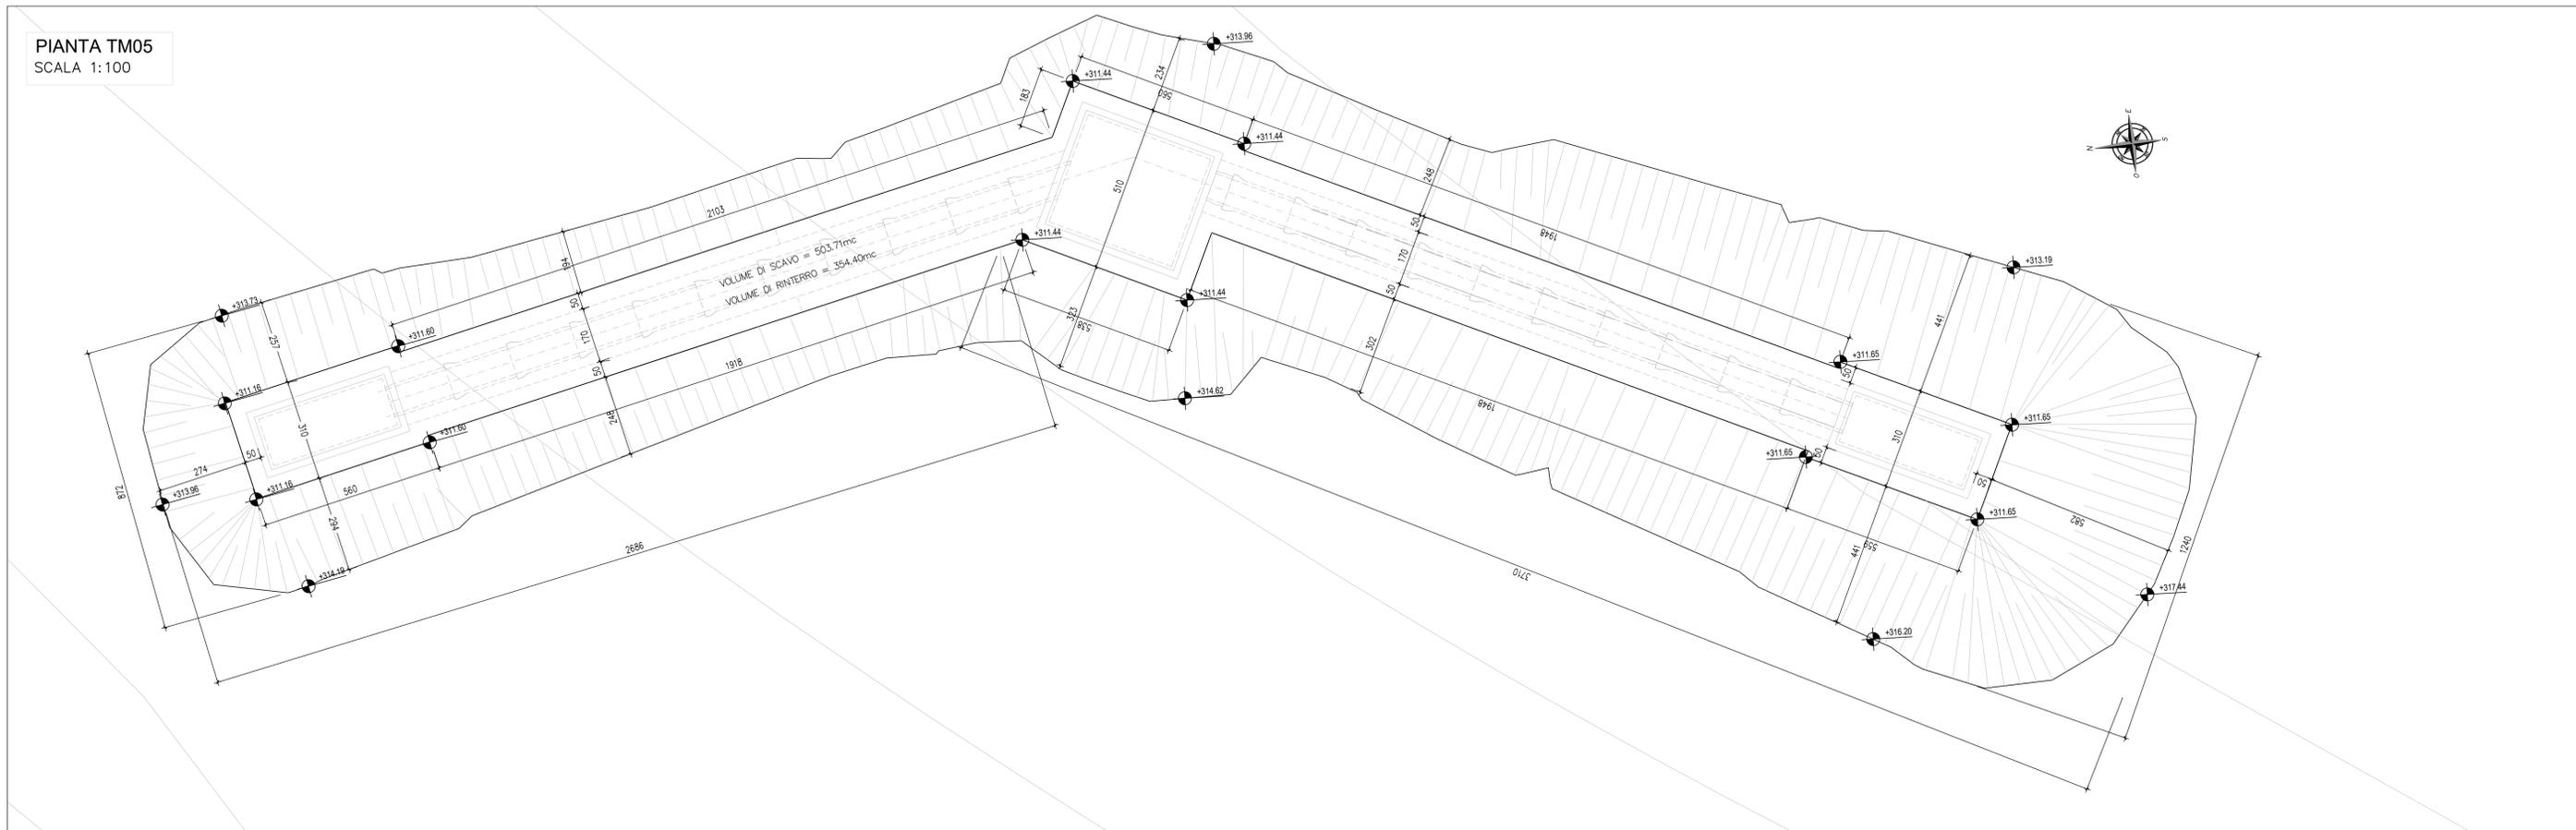

PLANIMETRIA
SCALA 1:1000

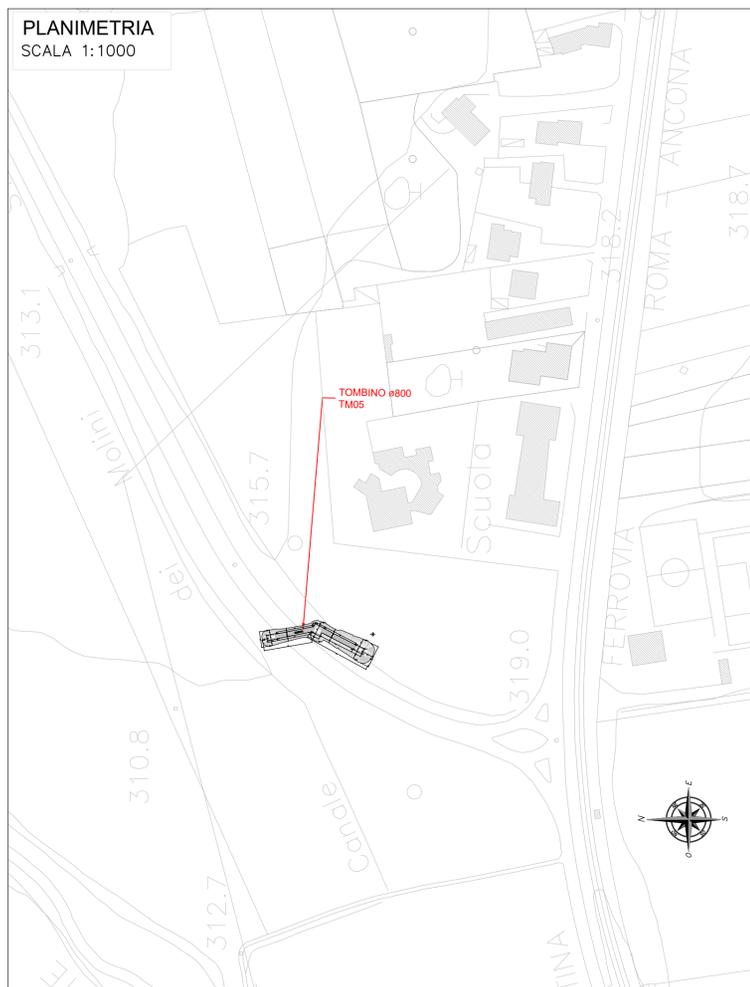

Direzione Tecnica

S.S 685 "DELLE TRE VALLI UMBRE"
TRATTO SPOLETO - ACQUASPARTA
1° stralcio: Madonna di Baiano-Firenzuola

PROGETTO ESECUTIVO

COD. PG143

PROGETTAZIONE: ATI SINTAGMA - GDG - ICARIA

IL RESPONSABILE DELL'INTEGRAZIONE DELLE PRESTAZIONI SPECIALISTICHE:
Dott. Ing. Nando Granieri
Ordine degli Ingegneri della Prov. di Perugia n° A351

IL GRUPPO DI PROGETTAZIONE:
MANDATARIA: SINTAGMA
MANDANTI: GEOTECHNICAL DESIGN GROUP, ICARIA

IL PROGETTISTA:
Dott. Ing. Federico Durastanti
Dott. Arch. V. Truffini
Dott. Arch. A. Bracciani
Dott. Ing. F. Durastanti
Dott. Ing. E. Bertolucci
Dott. Geol. G. Cerquiglini

Dott. Ing. N. Granieri
Dott. Arch. N. Kamensky
Dott. Arch. V. Truffini
Dott. Arch. A. Bracciani
Dott. Ing. F. Durastanti
Dott. Ing. E. Bertolucci
Dott. Geol. G. Cerquiglini
Dott. Ing. D. Caraccioli
Dott. Ing. S. Sazoni
Dott. Ing. C. Consorti
Dott. Ing. E. Lofredo
Dott. Ing. C. Chierchini

IL GEOLOGO:
Dott. Geol. Giorgio Cerquiglini
Ordine dei Geologi della Regione Umbria n°108

Dott. Ing. L. Strenna
Dott. Ing. E. Sellari
Dott. Ing. L. Diwelli
Dott. Ing. L. Nani
Dott. Ing. F. Pambianco
Dott. Agr. F. Berli Nelli

IL COORDINATORE PER LA SICUREZZA IN FASE DI PROGETTAZIONE:
Dott. Ing. Filippo Pambianco
Ordine degli Ingegneri della Prov. di Perugia n° A1373

Il Responsabile di Progetto
Arch. Pianificatore Marco Colazza

Il Responsabile del Procedimento
Dott. Ing. Alessandro Micheli

INGEGNERI DELLA PROVINCIA DI TERNI
ORDINE DEGLI INGEGNERI DI TERNI
ESTERIO RUSCONI
NANDO GRANIERI
SETTORE CIVILE E AMBIENTALE
SETTORE INQUADRI/VALICATA

PROTOCOLLO DATA

12.TOMBINI
12.06 Tombino TM05

Pianta scavi

CODICE PROGETTO			NOME FILE			REVISIONE	SCALA:
PROGETTO	LEV. MOD.	ANNO	T00TM05STRSC01A				
DTPG143	E	23	T00TM05STRSC01			A	varie
REV.	DESCRIZIONE	DATA	REDATTO	VERIFICATO	APPROVATO		
A	Emissione	Apr 2023	F.Mocchioni	V.Rotisciani	N.Granieri		