NORMALIZZAZIONE INTERNA STANDARDIZATION	DISEGNI DI RIFERIMENTO / REFERENCE DRAWINGS	NUMERO DISEGNO / DWG. NUMBER
	PLANIMETRIA GENERALE CENTRALE	P-1434_01_HVA-0000-005_03

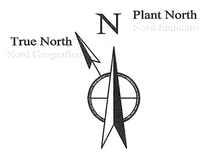

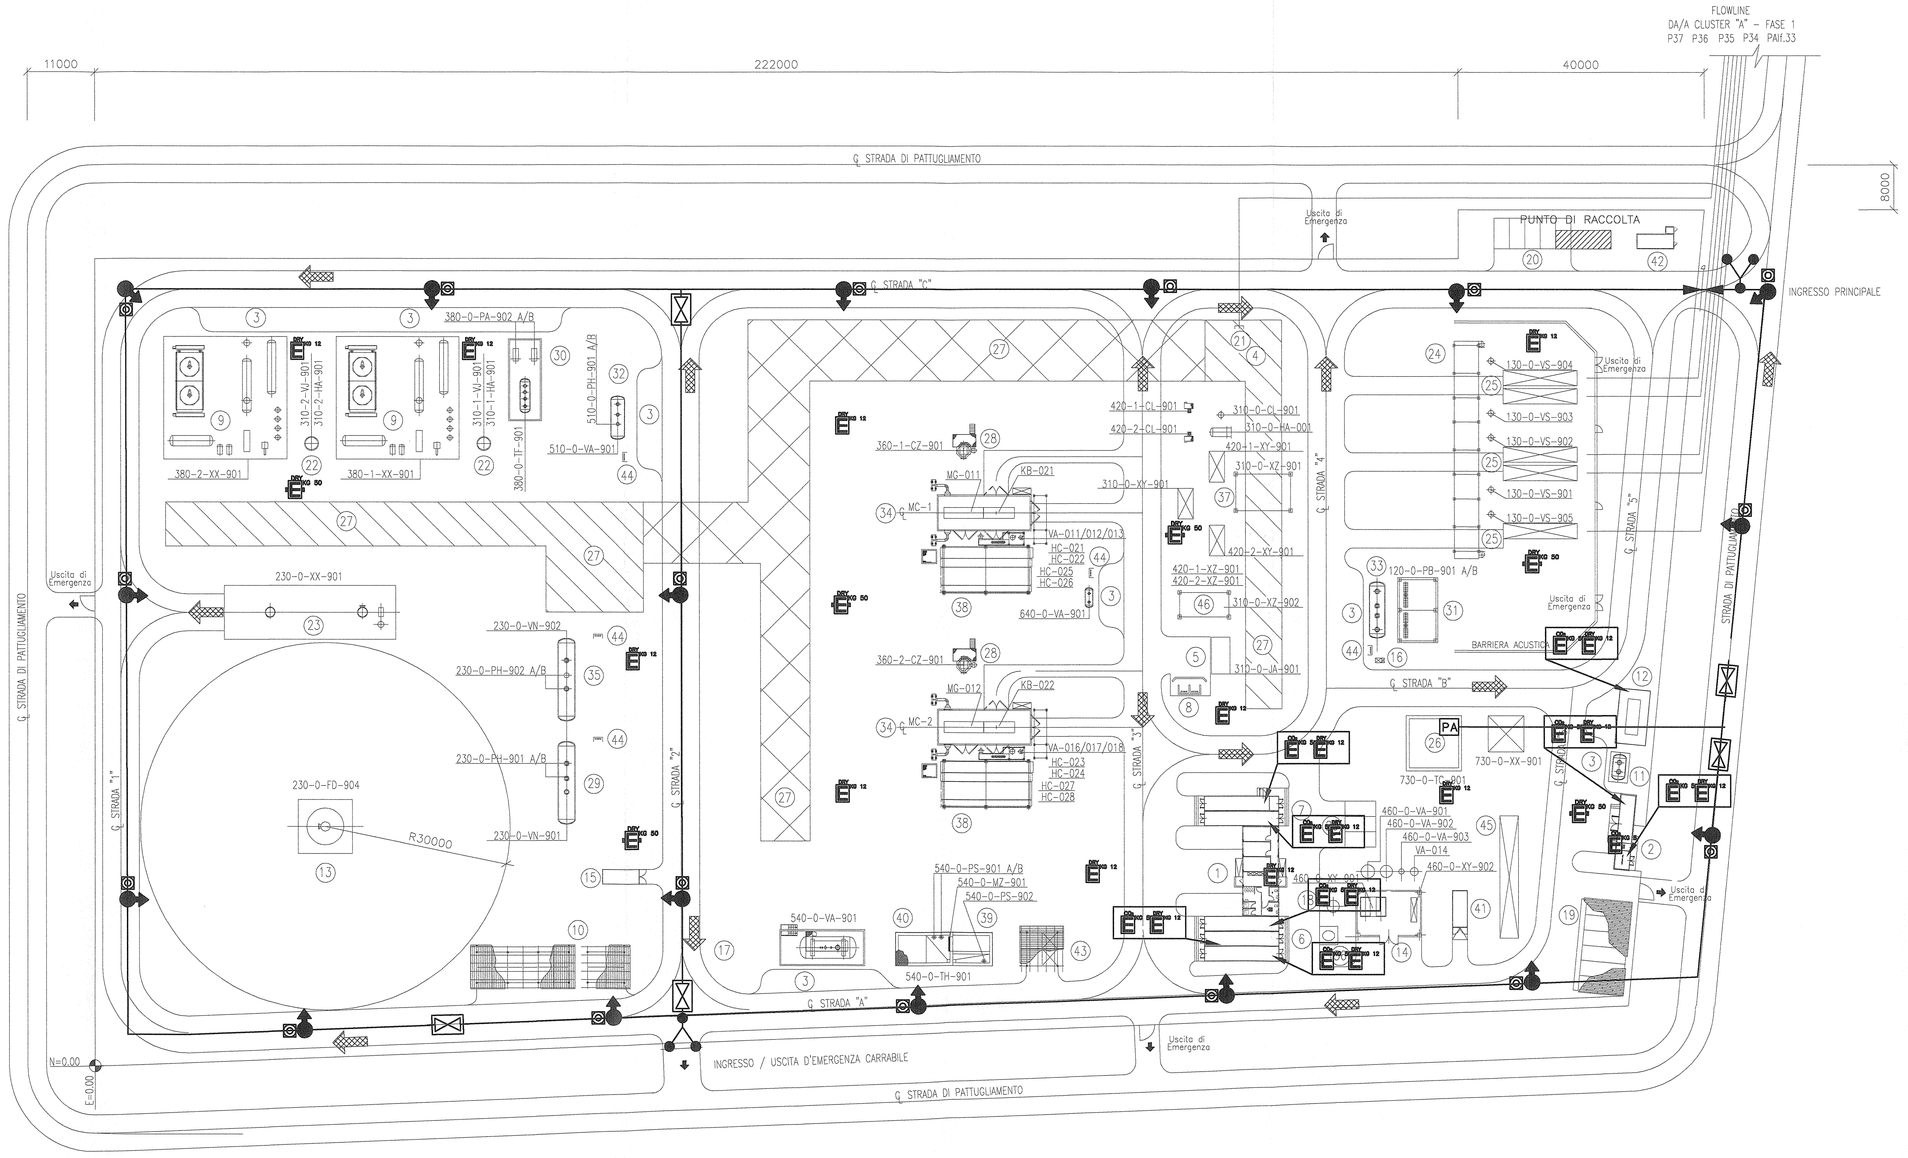

LEGENDA

SIMBOLO	DESCRIZIONE
	IDRANTE
	CASSETTA PORTA MANICHETTE
	ESTINTORE PORTATILE A POLVERE (DA 12Kg;CLASSE DI FUOCO:A–B–C)
	ESTINTORE PORTATILE A CO2 (DA 5 Kg;CLASSE DI FUOCO:B–C)
	ESTINTORE CARELLATO A POLVERE (DA 50Kg;CLASSE DI FUOCO:A–B–C)
	VALVOLA DI INTERCETTAZIONE RETE ANTINCENDIO
PA	POMPE ANTINCENDIO
	ATTACCO PER AUTOPOMPA VIGILI DEL FUOCO
	VIE DI FUGA
	VASCA ANTINCENDIO

NOTE:

1) TUTTE LE ELEVAZIONI SONO RIFERITE ALLO 0.00 DELL'IMPIANTO, CHE CORRISPONDE A 2.50 m. S.L.M.M.
2) TUTTE LE DIMENSIONI E TUTTE LE ELEVAZIONI SONO IN mm.
3) LE COORDINATE SONO IN METRI E RIFERITE A N=0,00 E=0,00 CORRISPONDENTI ALLE COORDINATE CATASTALI N= -1672,9856 E= 18787,4051 (SISTEMA CASSINI-SOLDNER)

1. CONTAINER MODULARI UFFICI
2. CABINA ELETTRICA/TRASFORMATOR/GRUPPO ELETTROGENO
3. PIAZZOLA DI SOSTA AUTOBOTTE
4. AREA VALVOLE
5. CABINA ANALISI GAS
6. CONTAINER SALE QUADRI STRUMENTI E SALA SUPERVISIONE
7. CONTAINER SALE QUADRI ELETTRICI
8. DEPOSITO BOMBOLE BUNKERIZZATO
9. SISTEMA DI RIGENERAZIONE TEG
10. DEPOSITO RIFIUTI CON TETTOIA
11. SERBATOIO ACCUMULO GASOLIO
12. CABINATO GRUPPO ELETTROGENO
13. CANCELLA
14. CABINATO ARIA COMPRESSA
15. CABINATO BOMBOLE CO2
16. LAVAOCCHI/DOCCIA D'EMERGENZA
17. SERBATOIO ACQUE METEORICHE DI PRIMA PIOGGIA
18. VASCA MHOFF
19. PARCHEGGIO INTERNO COPERTO
20. PARCHEGGIO INTERNO SCOPERTO
21. INGRESSO TUBAZIONE SRG
22. COLONNE DI DISIDRATAZIONE
23. SISTEMA TRATTAMENTO EFFLUENTI
24. SEPARATORE TESTA POZZO
25. AREE PREVISTE PER POSIZIONAMENTRO TRAPPOLE PORTATILI
26. VASCA DI STOCCAGGIO ACIDA ANTICENDO CON TETTOIA
27. PERCORSO TUBAZIONI DI PROCESSO INTERRATE E FUORI TERRA
28. FILTRI DI UNITA' ASPIRAZIONE TC
29. KO DRUM CANDELA
30. SERBATOIO TEG RENTERGO
31. AREA POMPE METANOLO CON TETTOIA
32. SERBATOIO ACQUE DI STRATO E METANOLATE
33. STOCCAGGIO METANOLO
34. CABINATO MOTOCOMPRESSORE
35. KO DRUM ECB
36. ANTENNA PARABOLICA
37. TETTOIA DI PROTEZIONE MISURATORI AD ULTRASUONI DEL GAS MONTEMENTO
38. REFRIGERANTE GAS AD ARIA 1° e 2° STADIO
39. VASCA DI LAMINAZIONE
40. VASCA DI RACCOLTA ACQUE DI PRIMA PIOGGIA
41. CONTAINER MAGAZZINO / OFFICINA
42. CONTAINER GUARDIANIA CON SERVIZI
43. TETTOIA DEPOSITO FUSTI OLIO
44. SISTEMA BOMBOLE AZOTO
45. PACKAGE FIRODEPURAZIONE
46. TETTOIA DI PROTEZIONE MISURATORI FISCALI FUEL GAS COMPRESSORI / TEG

CAPOSALDO D'IMPIANTO

REV.	DATA	DESCRIZIONE / DESCRIPTION	DISEGNATO DRAWN	CONTROLLATO CHECKED	APPROVATO APPROVED	PER ESECUZIONE NEXT ISSUE
02	03/06/2013	EMISSIONE PER ENTI	V.Lovaglio	A.Leccese	L.Fieschi	2
01	26/03/2013	EMISSIONE FINALE	V.Lovaglio	A.Leccese	L.Fieschi	1
00	24/01/2013	EMISSIONE PER APPROVAZIONE	V.Lovaglio	A.Leccese	L.Fieschi	0

STOGIT
SNAM RETE GAS

CENTRALE STOCCAGGIO GAS ALFONSINE
INGEGNERIA PER ENTI PER LA REALIZZAZIONE DELLA CENTRALE DI STOCCAGGIO GAS FASE 1

APS ENGINEERING COMPANY ROMA

LISTA E PIANTA LOCAZIONE DEI SISTEMI ANTINCENDIO

P-1434_01_PKY-0000-205

SCALA	SUPERVISORE S.	SUPERVISORE DI	AREA NO. PLANT AREA	UNITÀ NO. PLANT UNIT	CODICE/NO. DISEGNO DRAWING CODE/NO.	FL / F SH. / SH.
1:500			0128	00	BFDP Z4181	1 / 1

FILE : P-1434_01_PKY-0000-205.dwg