




PIANTA TM10
SCALA 1:100

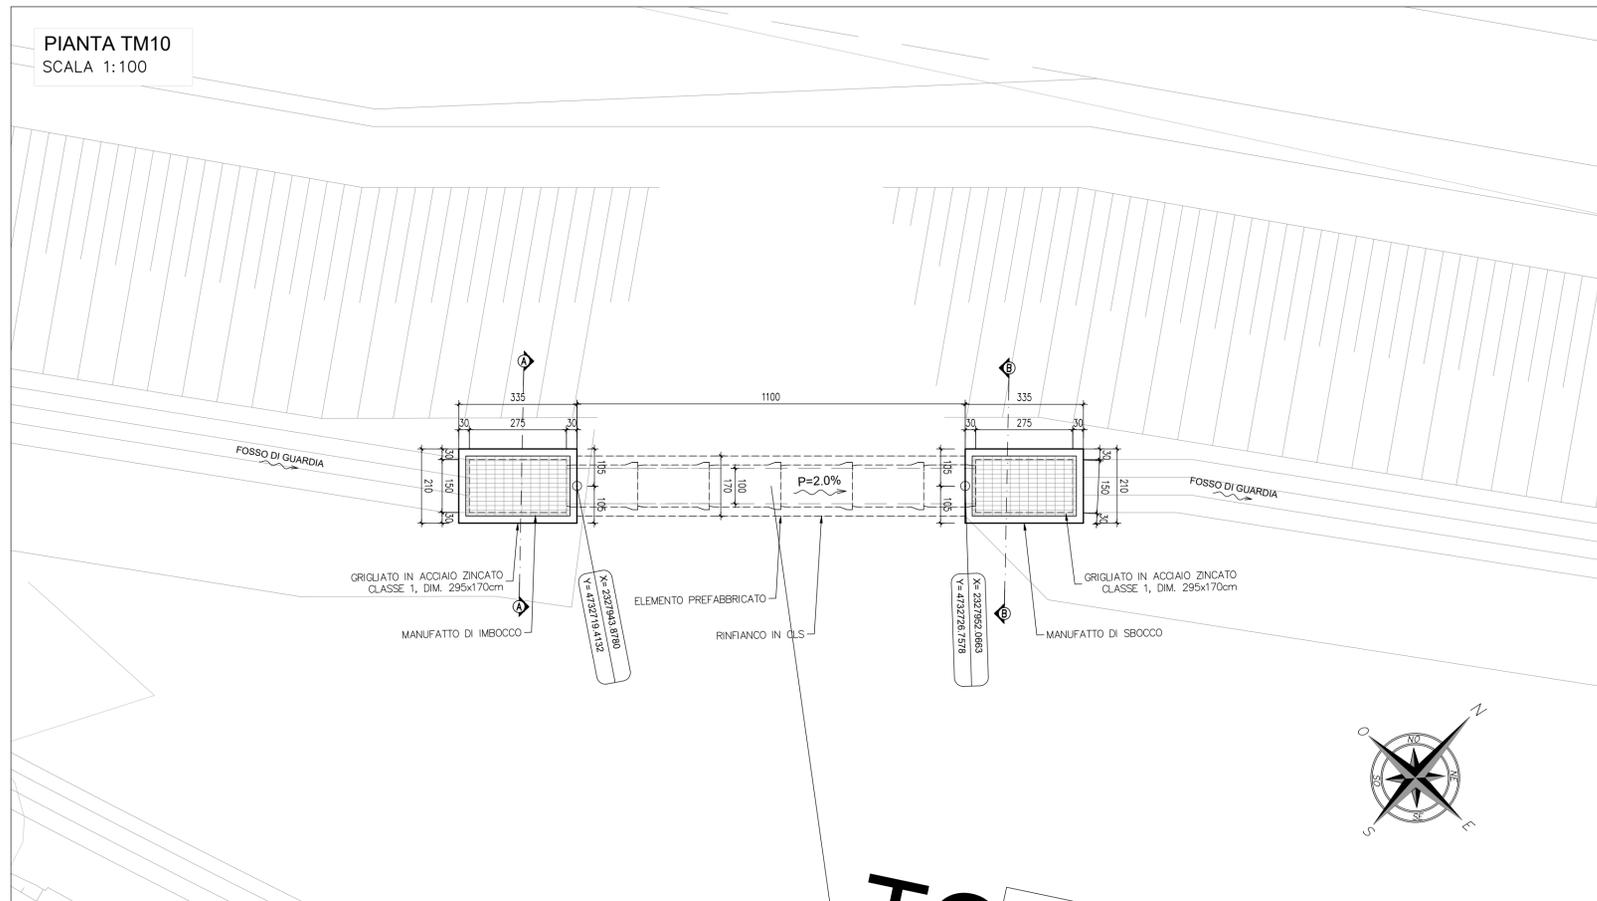


PLANIMETRIA
SCALA 1:1000

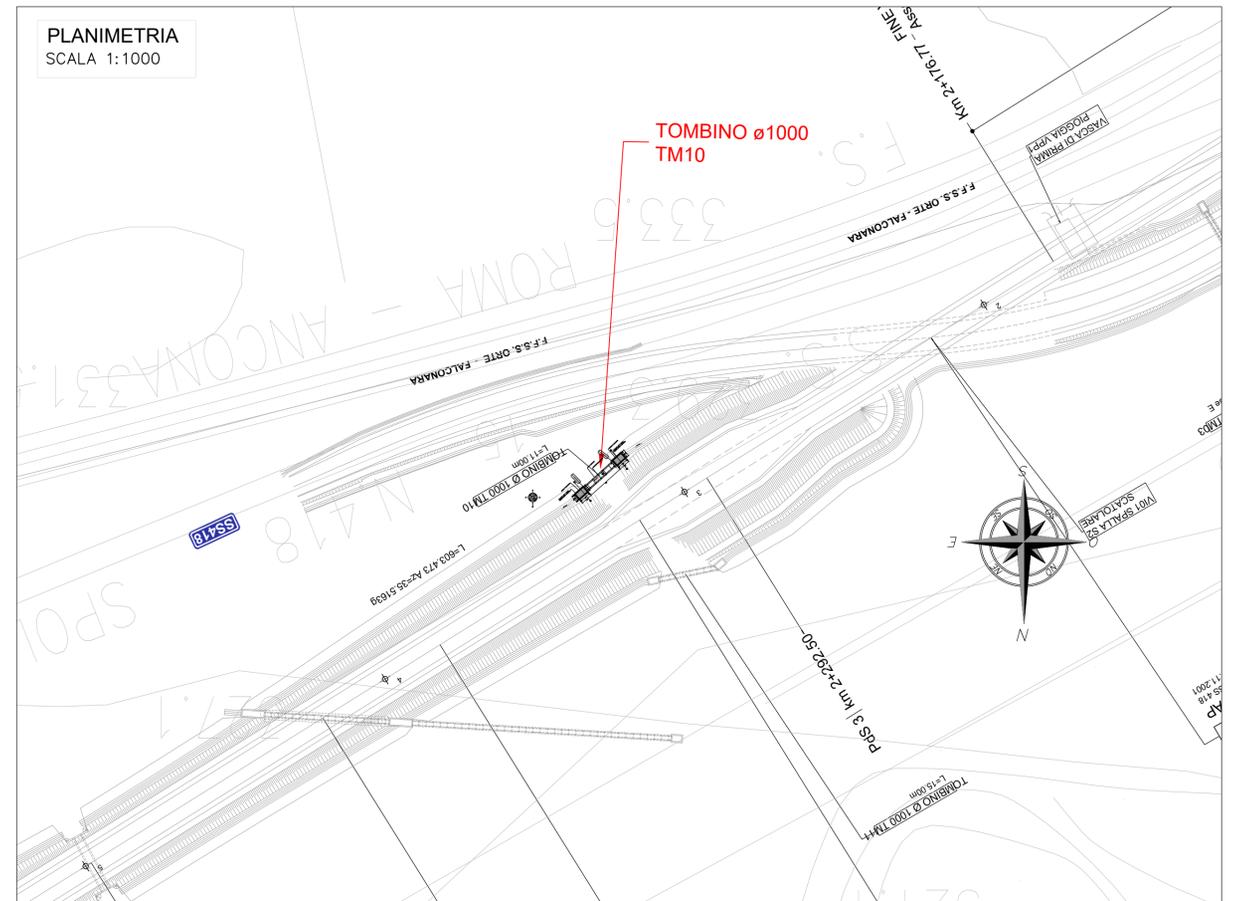


SEZIONE LONGITUDINALE
SCALA 1:100

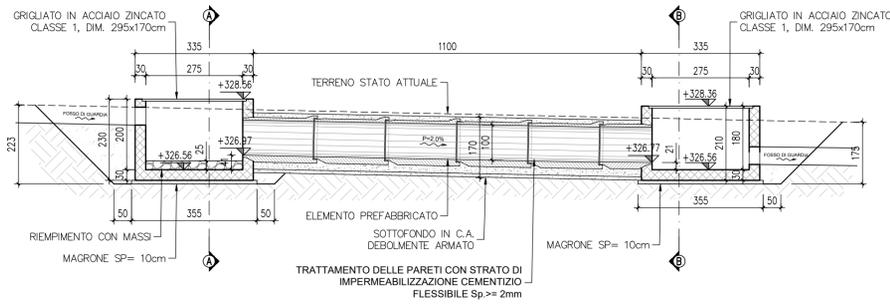


SEZIONE TIPO PER TOMBINO ø1000
SCALA 1:50

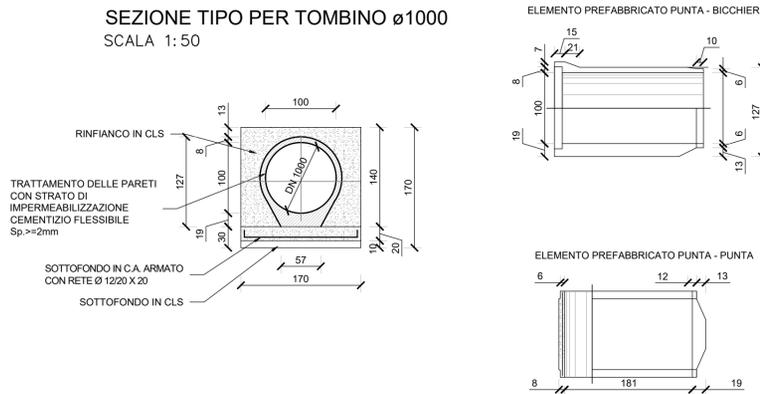

SEZIONE A-A
SCALA 1:50

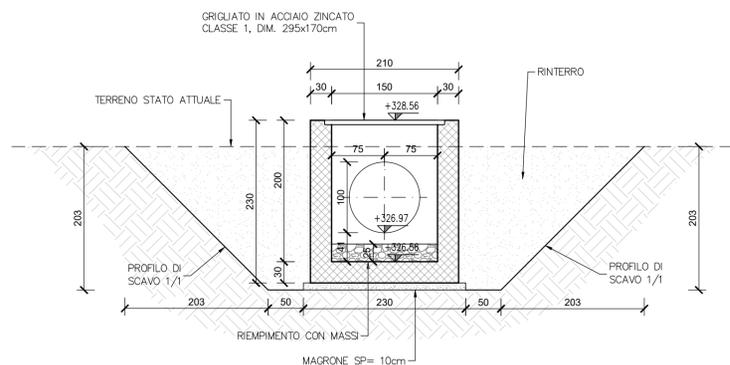

SEZIONE B-B
SCALA 1:50

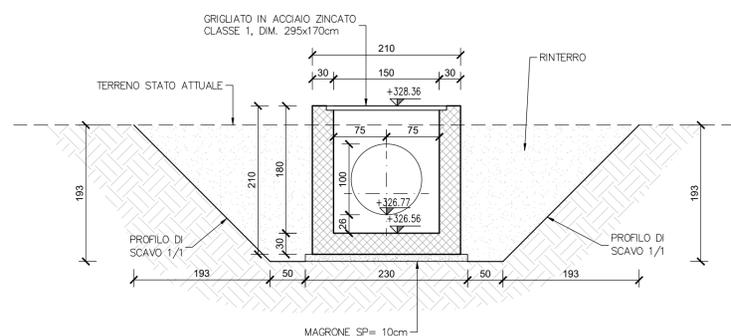

Sanas
GRUPPO FS ITALIANE

Direzione Tecnica

S.S 685 "DELLE TRE VALLI UMBRE"
TRATTO SPOLETO - ACQUASPARTA
1° stralcio: Madonna di Baiano-Firenzuola

PROGETTO ESECUTIVO COD. PG143

PROGETTAZIONE: ATI SINTAGMA - GDG - ICARIA

IL RESPONSABILE DELL'INTEGRAZIONE DELLE PRESTAZIONI SPECIALISTICHE: MANDATARIA: MANDANTANDI:

IL PROGETTISTA: IL GEOLOGO: IL COORDINATORE PER LA SICUREZZA IN FASE DI PROGETTAZIONE:

Il Responsabile di Progetto: Il Responsabile del Procedimento:

PROTOCOLLO DATA

12.TOMBINI
12.11 Tombino TM10
Pianta profilo e sezioni

CODICE PROGETTO	NOME FILE	REVISIONE	SCALA:
PROGETTO	T00TM10STRD101A		
ELAB.	T00TM10STRD101	A	varie
REV.	DESCRIZIONE	DATA	REDDATTO VERIFICATO APPROVATO
A	Emissione	Apr 2023	F.Mocchioni V.Rotoliani N.Granieri