



PIANTA TM10
SCALA 1:100

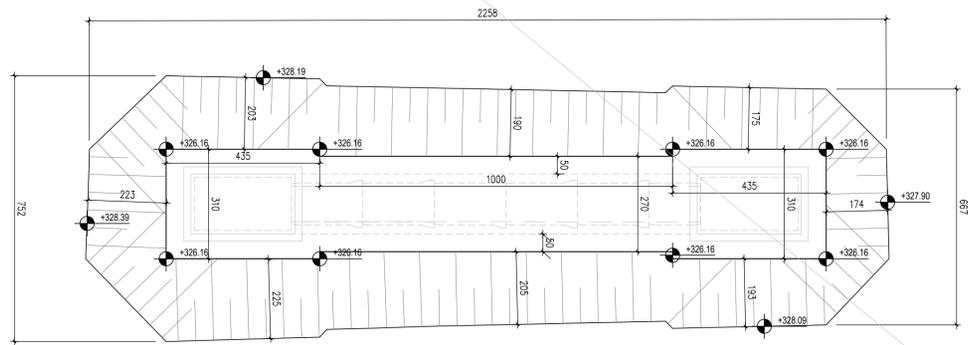

VOLUME DI SCAVO = 106.93mc
VOLUME DI RINTERRO = 80.88mc



PLANIMETRIA
SCALA 1:1000

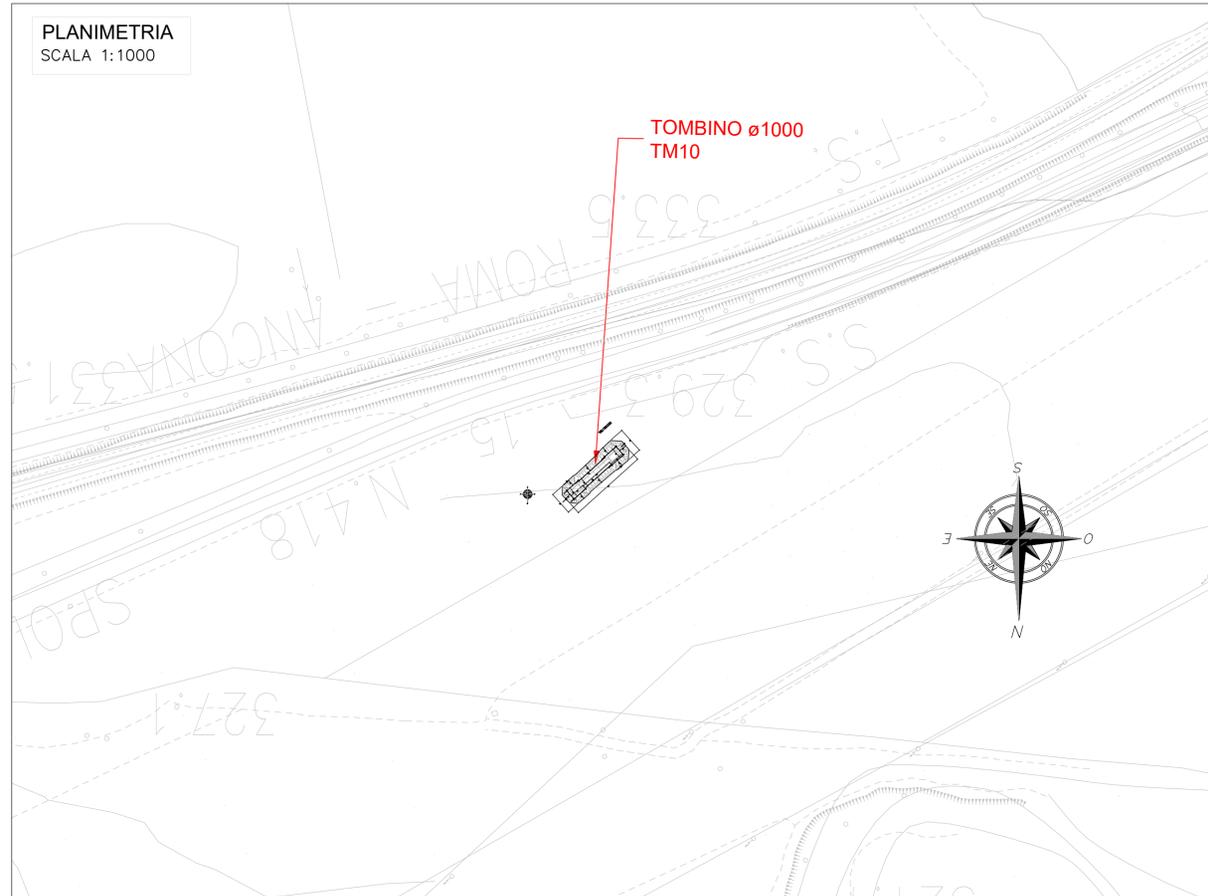

Direzione Tecnica

S.S 685 "DELLE TRE VALLI UMBRE"
TRATTO SPOLETO - ACQUASPARTA
1° stralcio: Madonna di Baiano-Firenzuola

PROGETTO ESECUTIVO

COD. PG143

PROGETTAZIONE: ATI SINTAGMA - GDG - ICARIA

IL RESPONSABILE DELL'INTEGRAZIONE DELLE PRESTAZIONI SPECIALISTICHE:
Dott. Ing. Nando Granieri
Ordine degli Ingegneri della Prov. di Perugia n° A351

IL PROGETTISTA:
Dott. Ing. Federico Durastanti
Ordine degli Ingegneri della Prov. di Terni n° Terni n°A844

IL GEOLOGO:
Dott. Geol. Giorgio Cerquiglini
Ordine dei Geologi della Regione Umbria n°108

IL COORDINATORE PER LA SICUREZZA IN FASE DI PROGETTAZIONE:
Dott. Ing. Filippo Pambianco
Ordine degli Ingegneri della Prov. di Perugia n° A1373

Il Responsabile di Progetto
Arch. Pianificatore Marco Colazza

Il Responsabile del Procedimento
Dott. Ing. Alessandro Micheli

IL GRUPPO DI PROGETTAZIONE:
MANDATARIA: SINTAGMA
MANDANTANDI: GEOTECHNICAL DESIGN GROUP, ICARIA

Dott. Ing. N. Granieri
Dott. Arch. V. Truffini
Dott. Arch. A. Biscacani
Dott. Ing. F. Durastanti
Dott. Ing. E. Bertolucci
Dott. Geol. G. Cerquiglini
Geom. S. Scopetta
Dott. Ing. L. Strenna
Dott. Ing. E. Sellari
Dott. Ing. L. Diwelli
Dott. Ing. L. Nani
Dott. Ing. F. Pambianco
Dott. Agr. F. Berli Nelli

Dott. Ing. D. Caraccioli
Dott. Ing. S. Sazoni
Dott. Ing. E. Lofredo
Dott. Ing. C. Chierchini
Dott. Ing. V. Rotoliani
Dott. Ing. F. Maschini
Dott. Ing. C. Vischini
Dott. Ing. V. Pizzino
Dott. Ing. G. Pulli
Geom. C. Sugarini



PROTOCOLLO DATA

12.TOMBINI
12.11 Tombino TM10

Pianta scavi

CODICE PROGETTO			NOME FILE			REVISIONE	SCALA:
PROGETTO	LEV. MOD.	ANNO	T00TM10STRSC01A				
DTPG143	E	23	T00TM10STRSC01			A	varie
REV.	DESCRIZIONE	DATA	REDATTO	VERIFICATO	APPROVATO		

REV.	DESCRIZIONE	DATA	REDATTO	VERIFICATO	APPROVATO
A	Emissione	Ago 2023	F.Mocchioni	V.Rotoliani	N.Granieri