




PIANTA TM11
SCALA 1:100

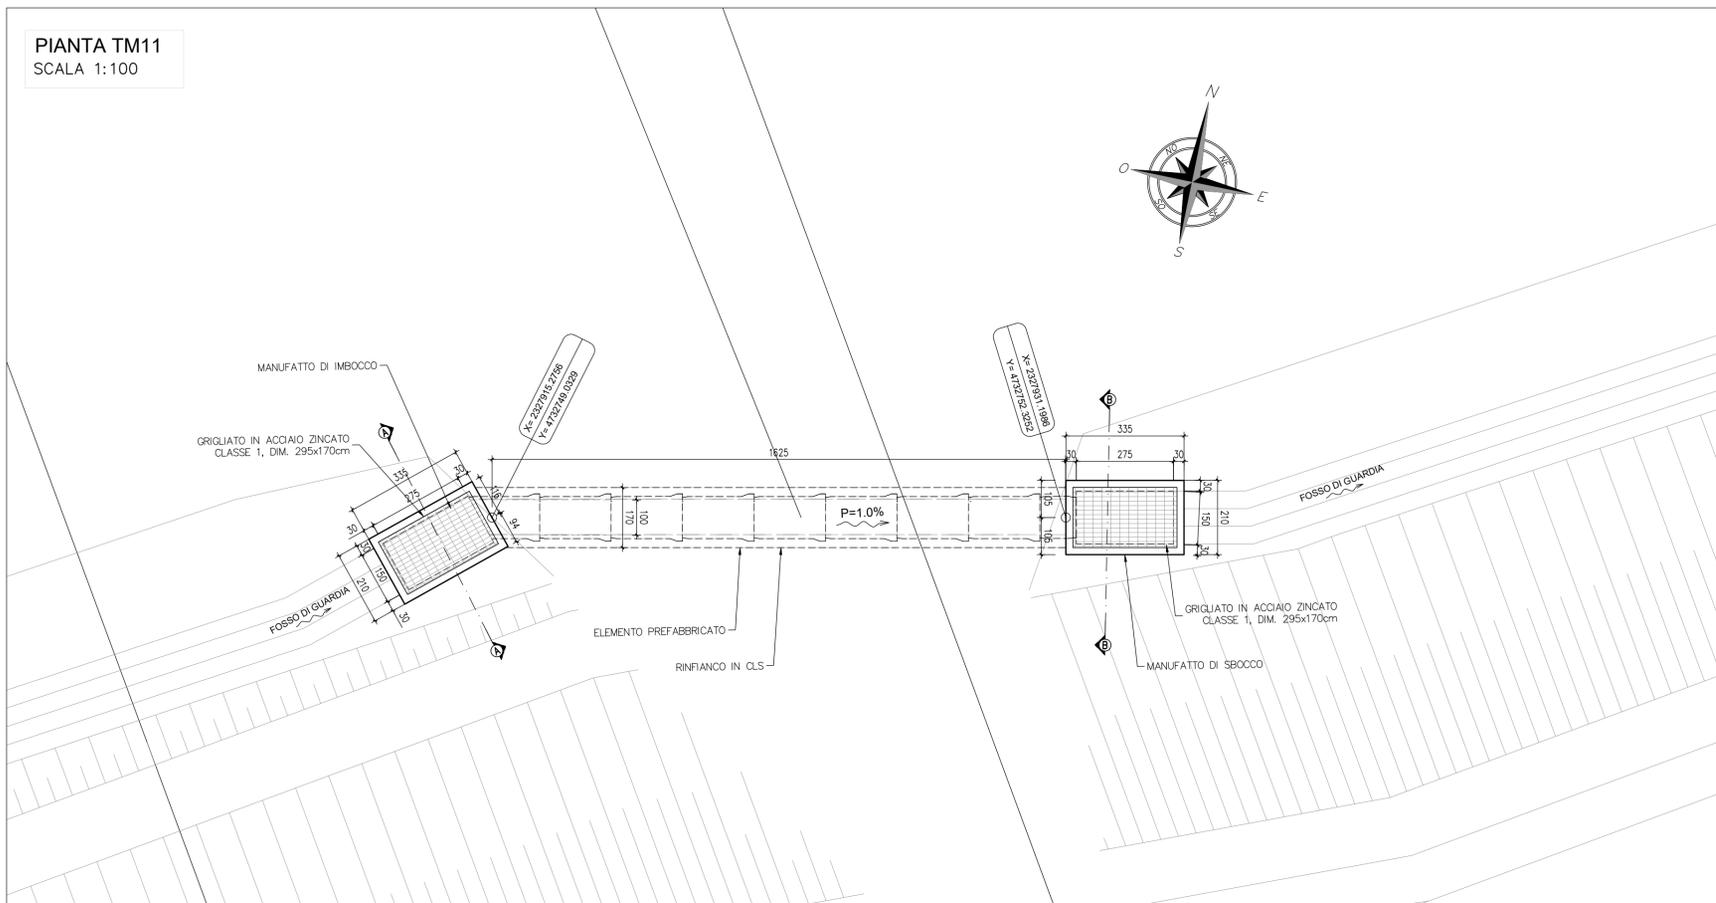


PLANIMETRIA
SCALA 1:1000

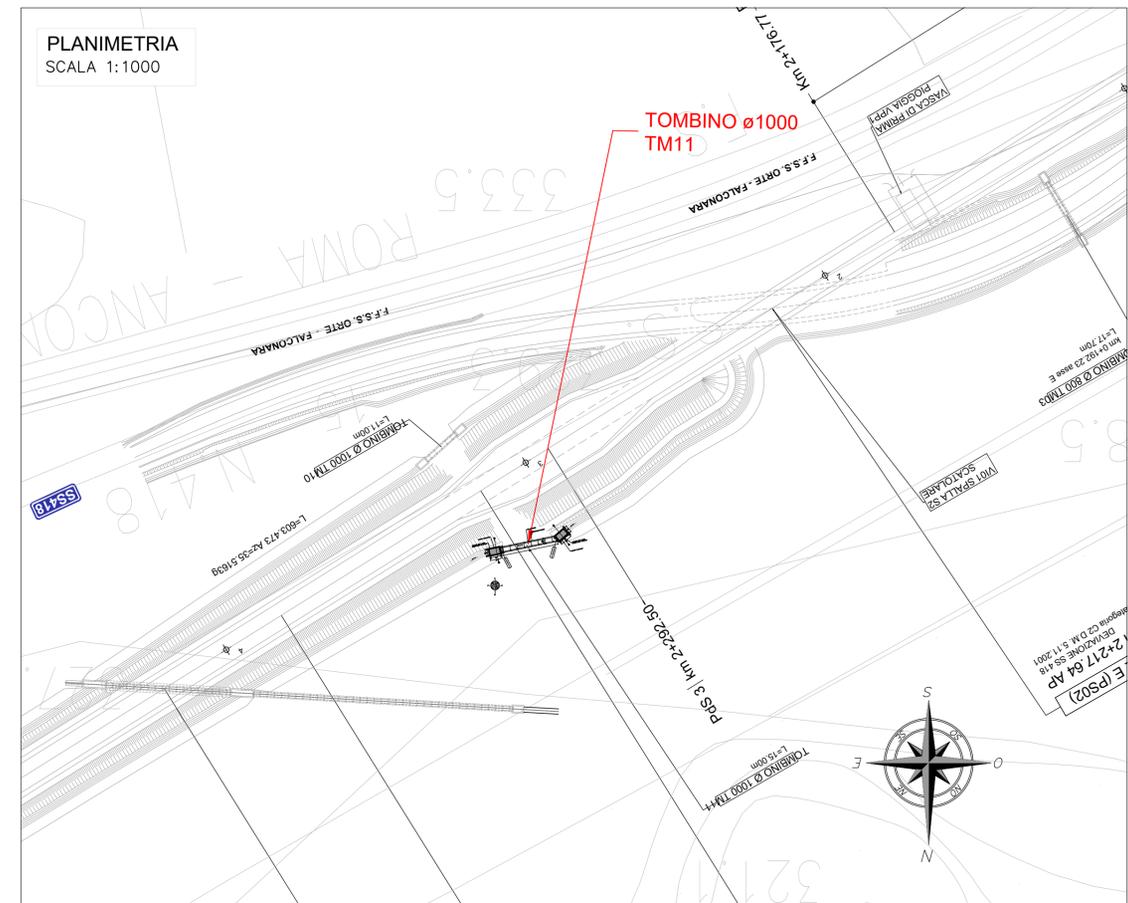


SEZIONE LONGITUDINALE
SCALA 1:100

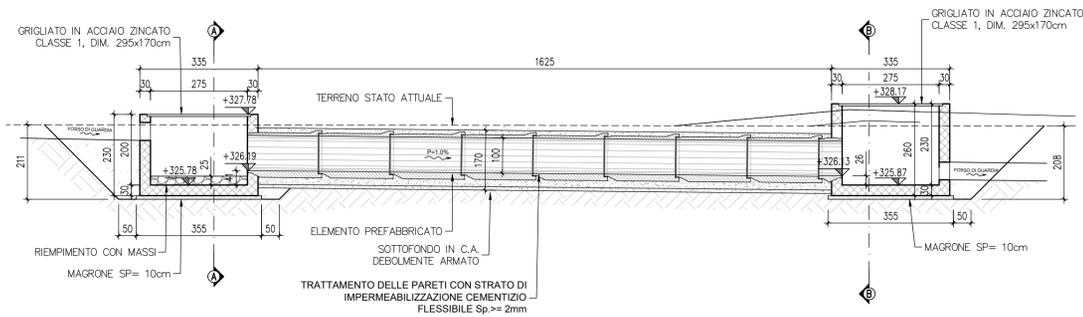


SEZIONE TIPO PER TOMBINO Ø1000
SCALA 1:50

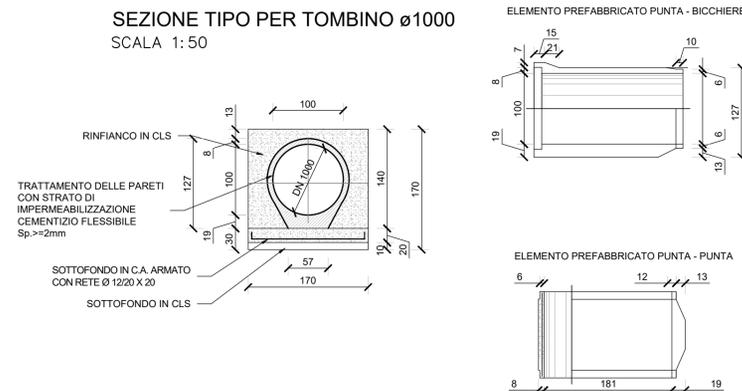

SEZIONE A-A
SCALA 1:50

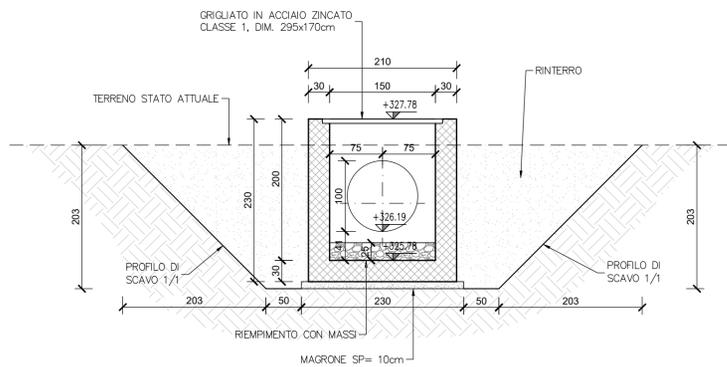

SEZIONE B-B
SCALA 1:50

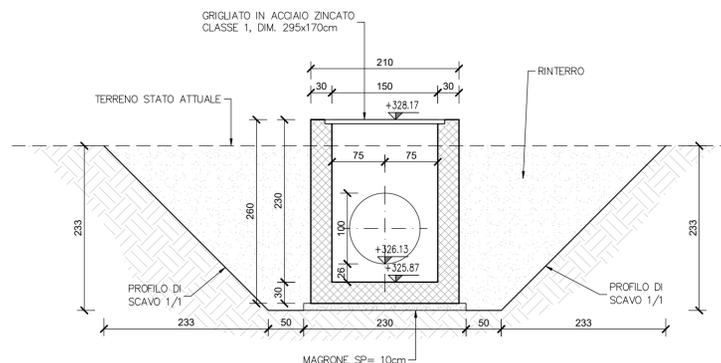

Direzione Tecnica

S.S 685 "DELLE TRE VALLI UMBRE"
TRATTO SPOLETO - ACQUASPARTA
1° stralcio: Madonna di Baiano-Firenzuola

PROGETTO ESECUTIVO

COD. PG143

PROGETTAZIONE: ATI SINTAGMA - GDG - ICARIA

IL RESPONSABILE DELL'INTEGRAZIONE DELLE PRESTAZIONI SPECIALISTICHE:
Dott. Ing. Nando Granieri
Ordine degli Ingegneri della Prov. di Perugia n° A351

IL GRUPPO DI PROGETTAZIONE:
MANDATARIA: SINTAGMA
MANDANTANTE: ICARIA

IL PROGETTISTA:
Dott. Ing. Federico Durastanti
Dott. Arch. A. Biscacchi
Dott. Ing. F. Durastanti
Dott. Ing. E. Bertolucci
Dott. Geol. G. Cerquiglini

Dott. Ing. N. Granieri
Dott. Arch. V. Truffini
Dott. Ing. C. Conzatti
Dott. Ing. L. Dielli
Dott. Ing. L. Nani
Dott. Agr. F. Berli Nelli

IL GEOLOGO:
Dott. Geol. Giorgio Cerquiglini
Ordine dei Geologi della Regione Umbria n°108

Dott. Ing. D. Caraccioli
Dott. Ing. S. Saccoccini
Dott. Ing. C. Vischini
Dott. Ing. V. Piumino
Dott. Ing. G. Pulli
Dott. Ing. C. Sugaroni

IL COORDINATORE PER LA SICUREZZA IN FASE DI PROGETTAZIONE:
Dott. Ing. Filippo Pambianco
Dott. Agr. F. Berli Nelli

Il Responsabile di Progetto
Arch. Pianificatore Marco Colazza

Il Responsabile del Procedimento
Dott. Ing. Alessandro Micheli

INGEGNERI DELLA PROVINCIA DI PERUGIA
ORDINE DEGLI INGEGNERI DELLA PROVINCIA DI PERUGIA
ESTERIO RISOLVIMENTO
NANDO GRANIERI
SETTORE CIVILE E AMBIENTALE
SETTORE INQUADRI/INGEGNERI

PROTOCOLLO

DATA

12. TOMBINI
12.12 Tombino TM11

Pianta profilo e sezioni

CODICE PROGETTO		NOME FILE		REVISIONE	SCALA:
PROGETTO	LEV. MOD.	ANNO	T00TM11STRDI01A	A	varie
DTPG143	E	23	CODICE ELAB. T00TM11STRDI01		
A	Emissione	Apr 2023	F. Maccioni	V. Rotisciani	N. Granieri
REV.	DESCRIZIONE	DATA	REDATTO	VERIFICATO	APPROVATO