



PIANTA TM11  
SCALA 1:100

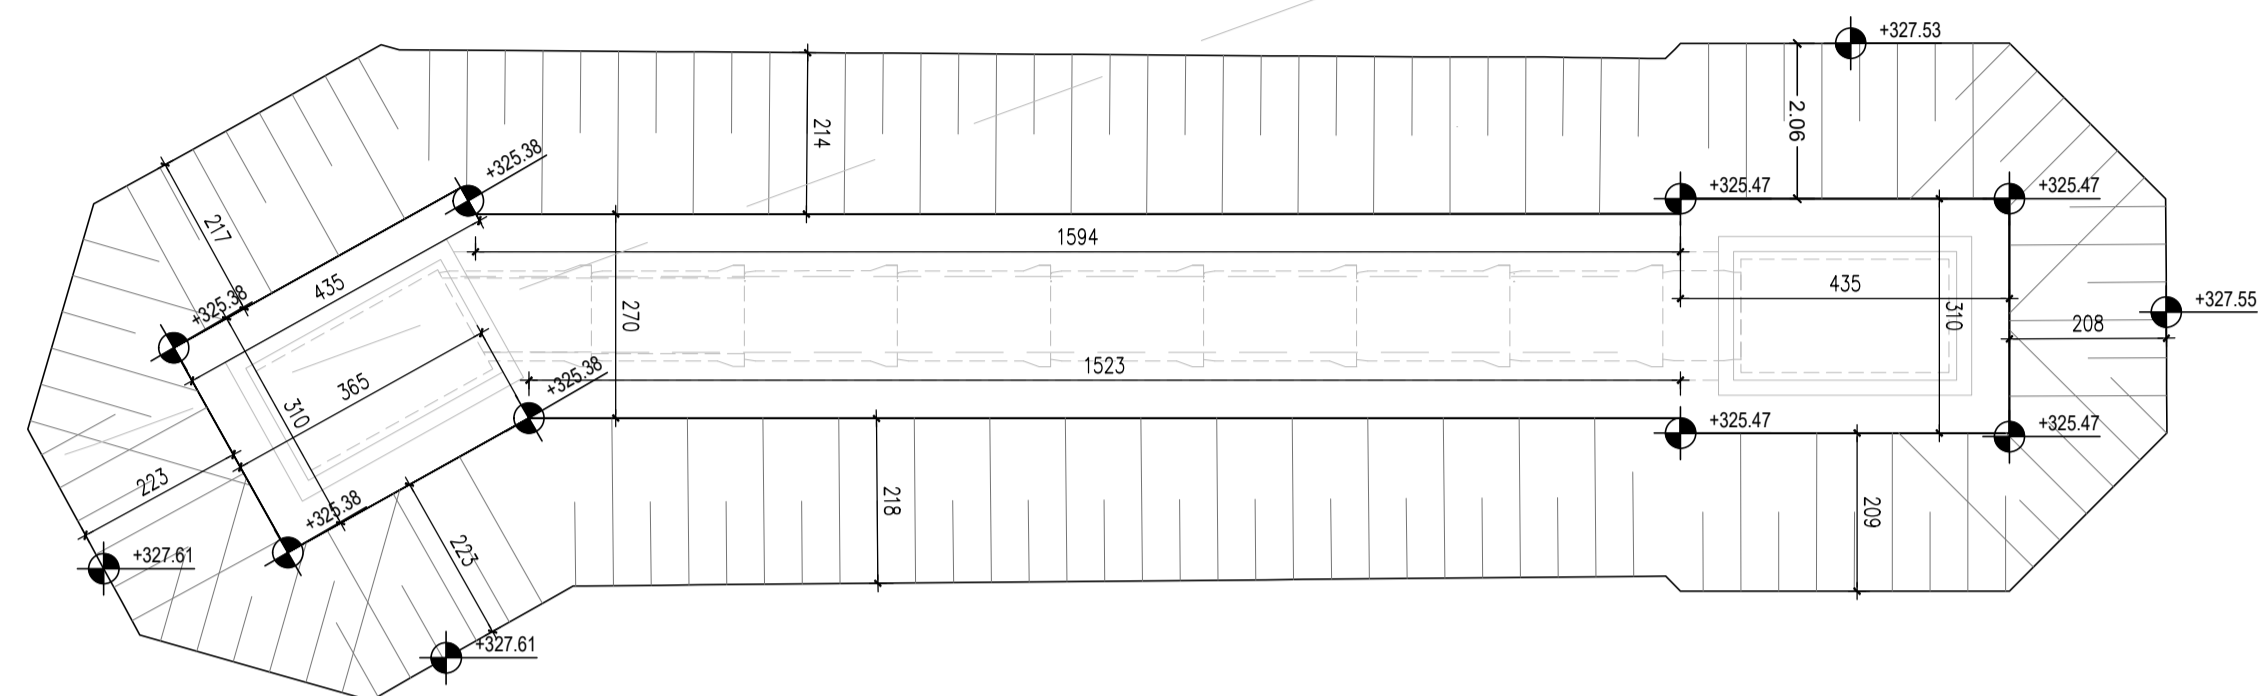

VOLUME DI SCAVO = 145.00mc  
VOLUME DI RINTERRO = 71.46mc

PLANIMETRIA  
SCALA 1:1000

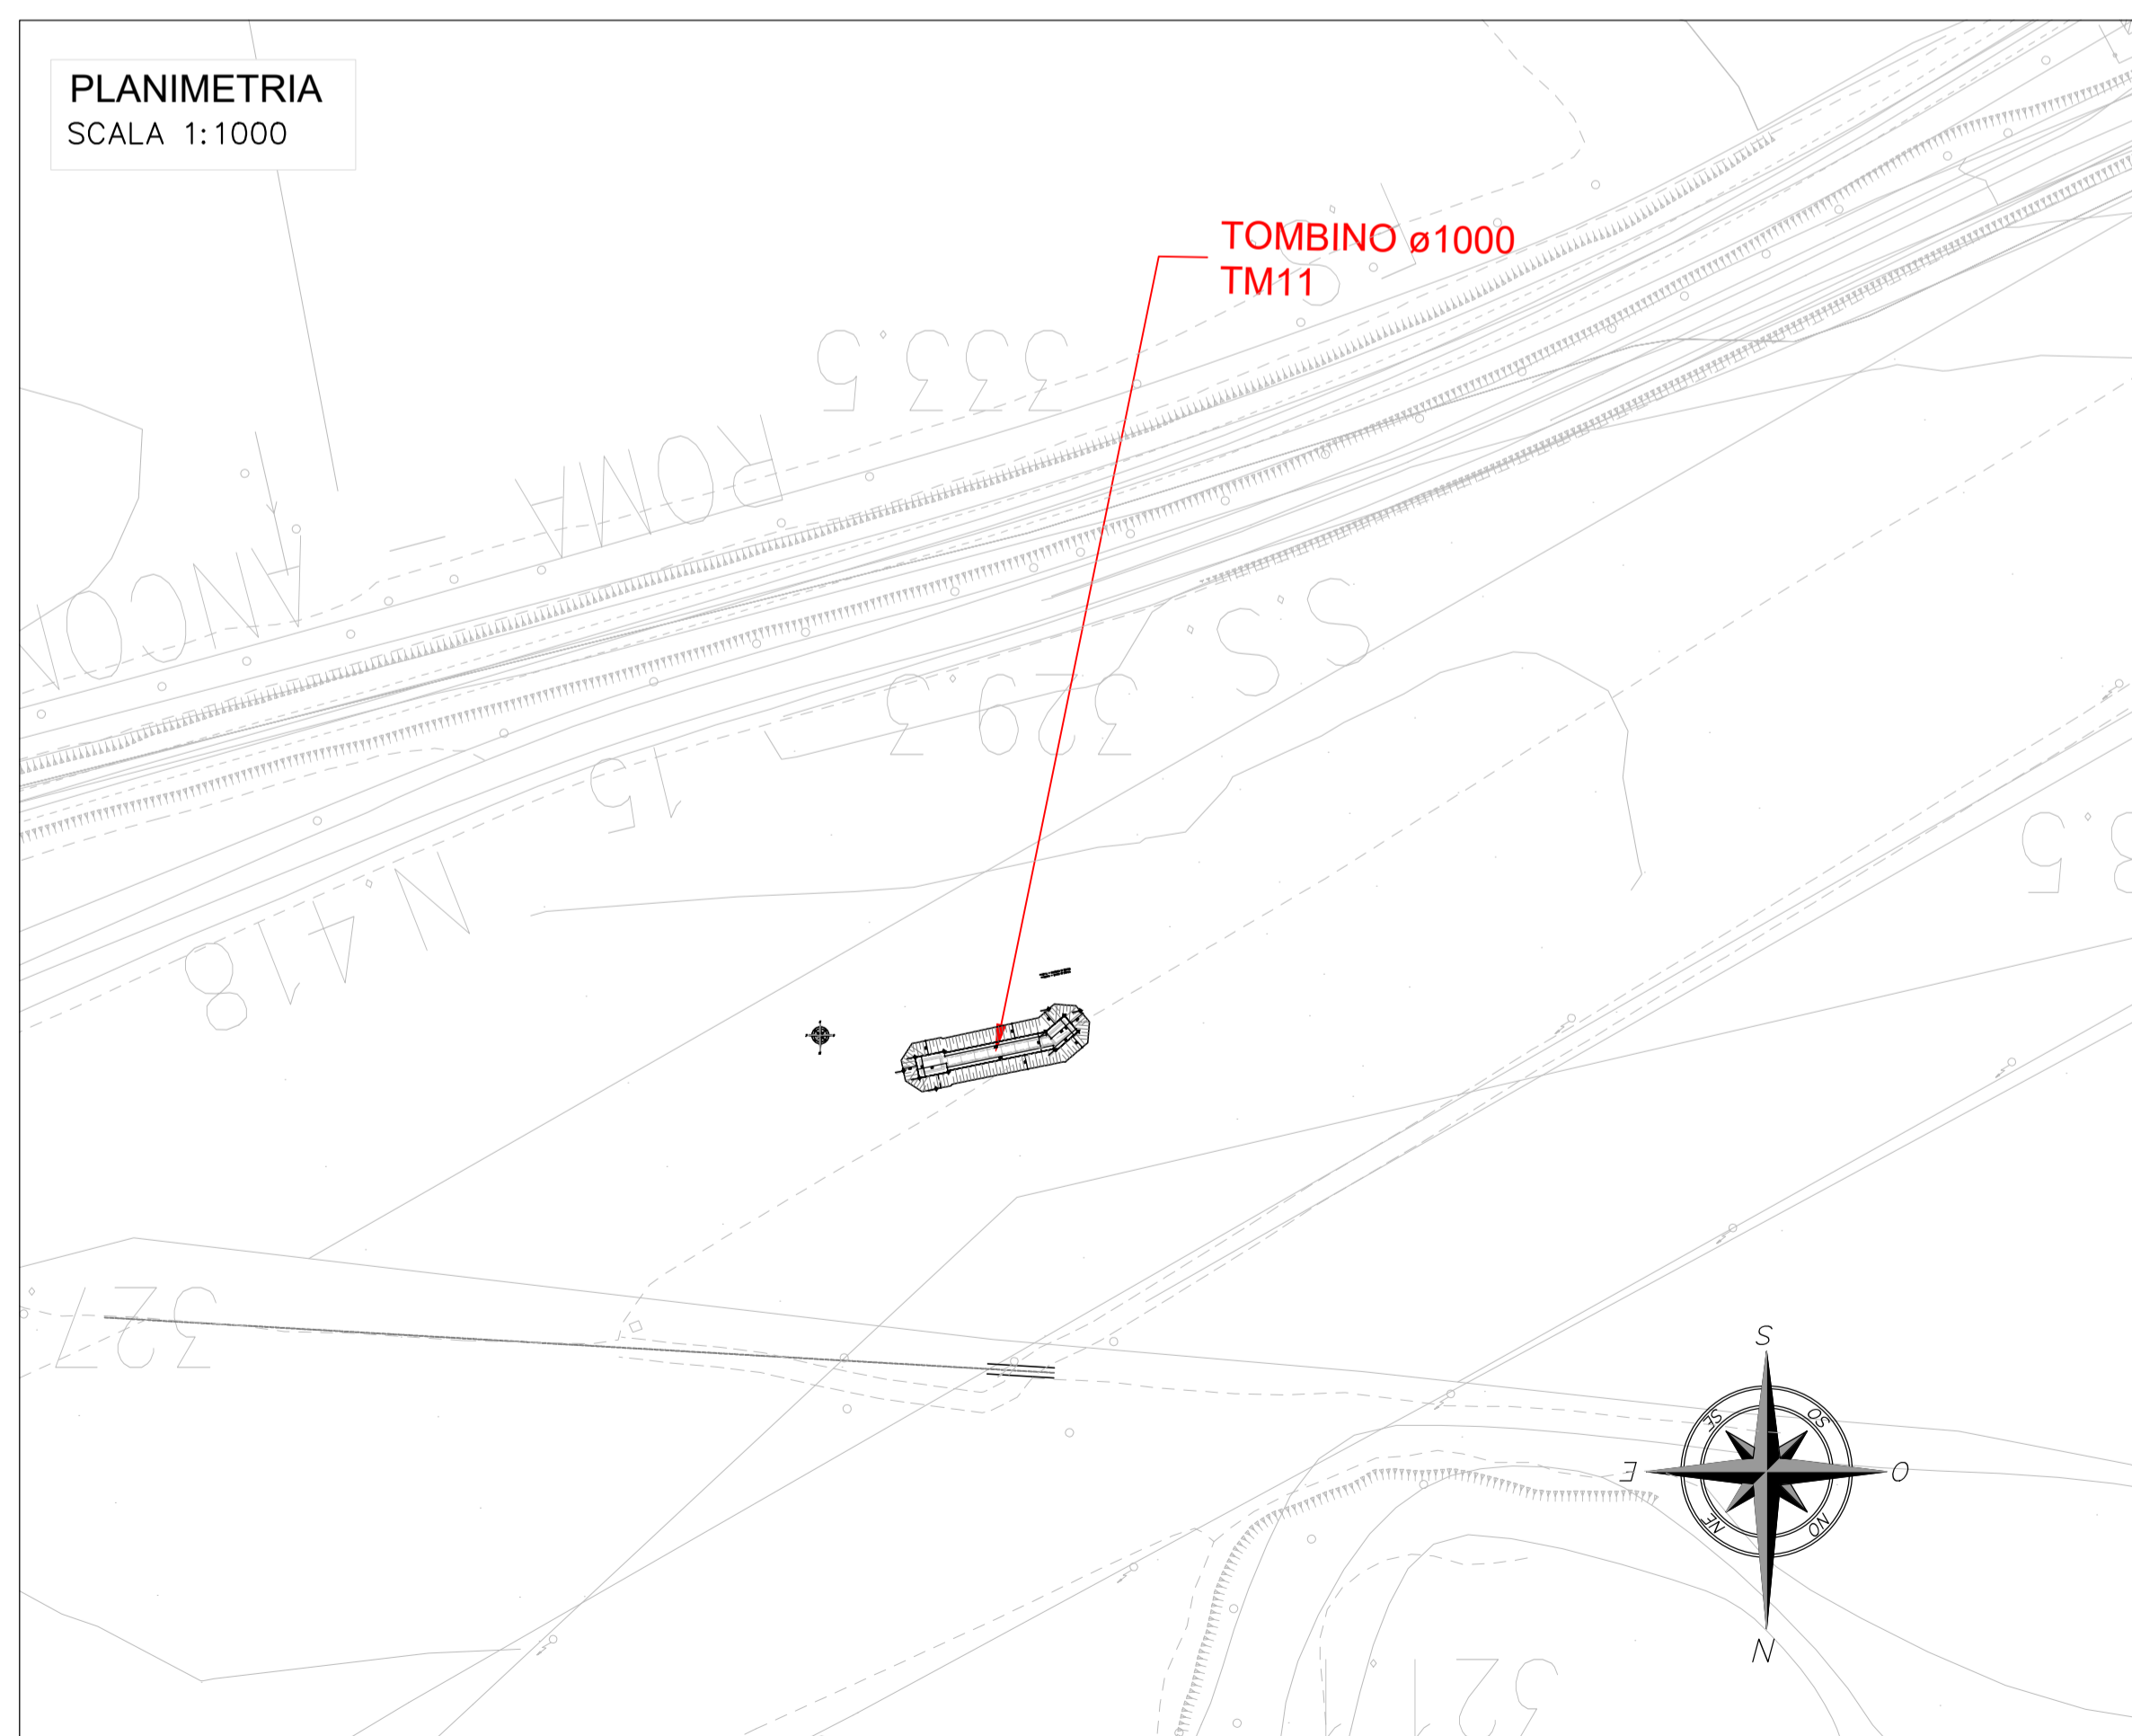

Direzione Tecnica

**S.S 685 "DELLE TRE VALLI UMBRE"**  
TRATTO SPOLETO - ACQUASPARTA  
1° stralcio: Madonna di Baiano-Firenzuola

PROGETTO ESECUTIVO

COD. PG143

PROGETTAZIONE: ATI SINTAGMA - GDG - ICARIA

IL RESPONSABILE DELL'INTEGRAZIONE DELLE PRESTAZIONI SPECIALISTICHE:  
Dott. Ing. Nando Granieri  
Ordine degli Ingegneri della Prov. di Perugia n° A351

IL PROGETTISTA:  
Dott. Ing. Federico Durastanti  
Dott. Arch. A. Biscacchi  
Dott. Ing. F. Durastanti  
Dott. Ing. E. Bertolucci  
Dott. Geol. G. Cerquiglini

IL GEOLOGO:  
Dott. Geol. Giorgio Cerquiglini  
Ordine dei Geologi della Regione Umbria n°108

IL COORDINATORE PER LA SICUREZZA IN FASE DI PROGETTAZIONE:  
Dott. Ing. Filippo Pambianco  
Ordine degli Ingegneri della Prov. di Perugia n° A1373

Il Responsabile di Progetto  
Arch. Pianificatore Marco Colazza

Il Responsabile del Procedimento  
Dott. Ing. Alessandro Micheli

IL GRUPPO DI PROGETTAZIONE:  
MANDATARIA: SINTAGMA  
MANDANTI: GEOTECHNICAL DESIGN GROUP, ICARIA  
Dott. Ing. N. Granieri, Dott. Ing. D. Caracciolo, Dott. Ing. V. Rotisciani  
Dott. Arch. N. Kamensky, Dott. Ing. S. Sazoni, Dott. Ing. V. Truffini, Dott. Ing. C. Consorti, Dott. Ing. E. LoIofredo, Dott. Ing. F. Durastanti, Dott. Ing. C. Chierchini, Dott. Ing. E. Bertolucci, G. Cerquiglini, Geom. S. Scopetta, Dott. Ing. L. Sternina, Dott. Ing. E. Sellari, Dott. Ing. L. Diwelli, Dott. Ing. L. Nani, Dott. Ing. F. Pambianco, Dott. Agr. F. Berri Nalli



PROTOCOLLO DATA

**12.TOMBINI**  
**12.12 Tombino TM11**

Pianta scavi

CODICE PROGETTO			NOME FILE		REVISIONE	SCALA:
PROGETTO	LEV. MOD.	ANNO	T00TM11STRSC01A			
DTPG143	E	23	T00TM11STRSC01		A	varie
REV.	DESCRIZIONE	DATA	REDDATTO	VERIFICATO	APPROVATO	
A	Emissione	Ago 2023	F.Mocchioni	V.Rotisciani	N.Granieri	